


Projekt **CBH-Campus Bildungszentrum Handwerk**
 Am Lagerplatz 7
 01099 Dresden

Bauherr **Handwerkskammer Dresden**

Plan **Basis-Entwurf njumii 3 - EG**


Planverfasser Handwerkskammer Dresden	Datum 22.07.2024	Projektnummer
Baukoordination Am Lagerplatz 6 01099 Dresden	Geschnetzt TS	
Tel.: 0351 / 46 40 437 Fax: 0351 / 34 46 40 437 E-Mail: campus@hwk-dresden.de	Geprüft	Plannummer T3-BH-0-EG-GR-001-0-0
	Maßstab 1 : 100	

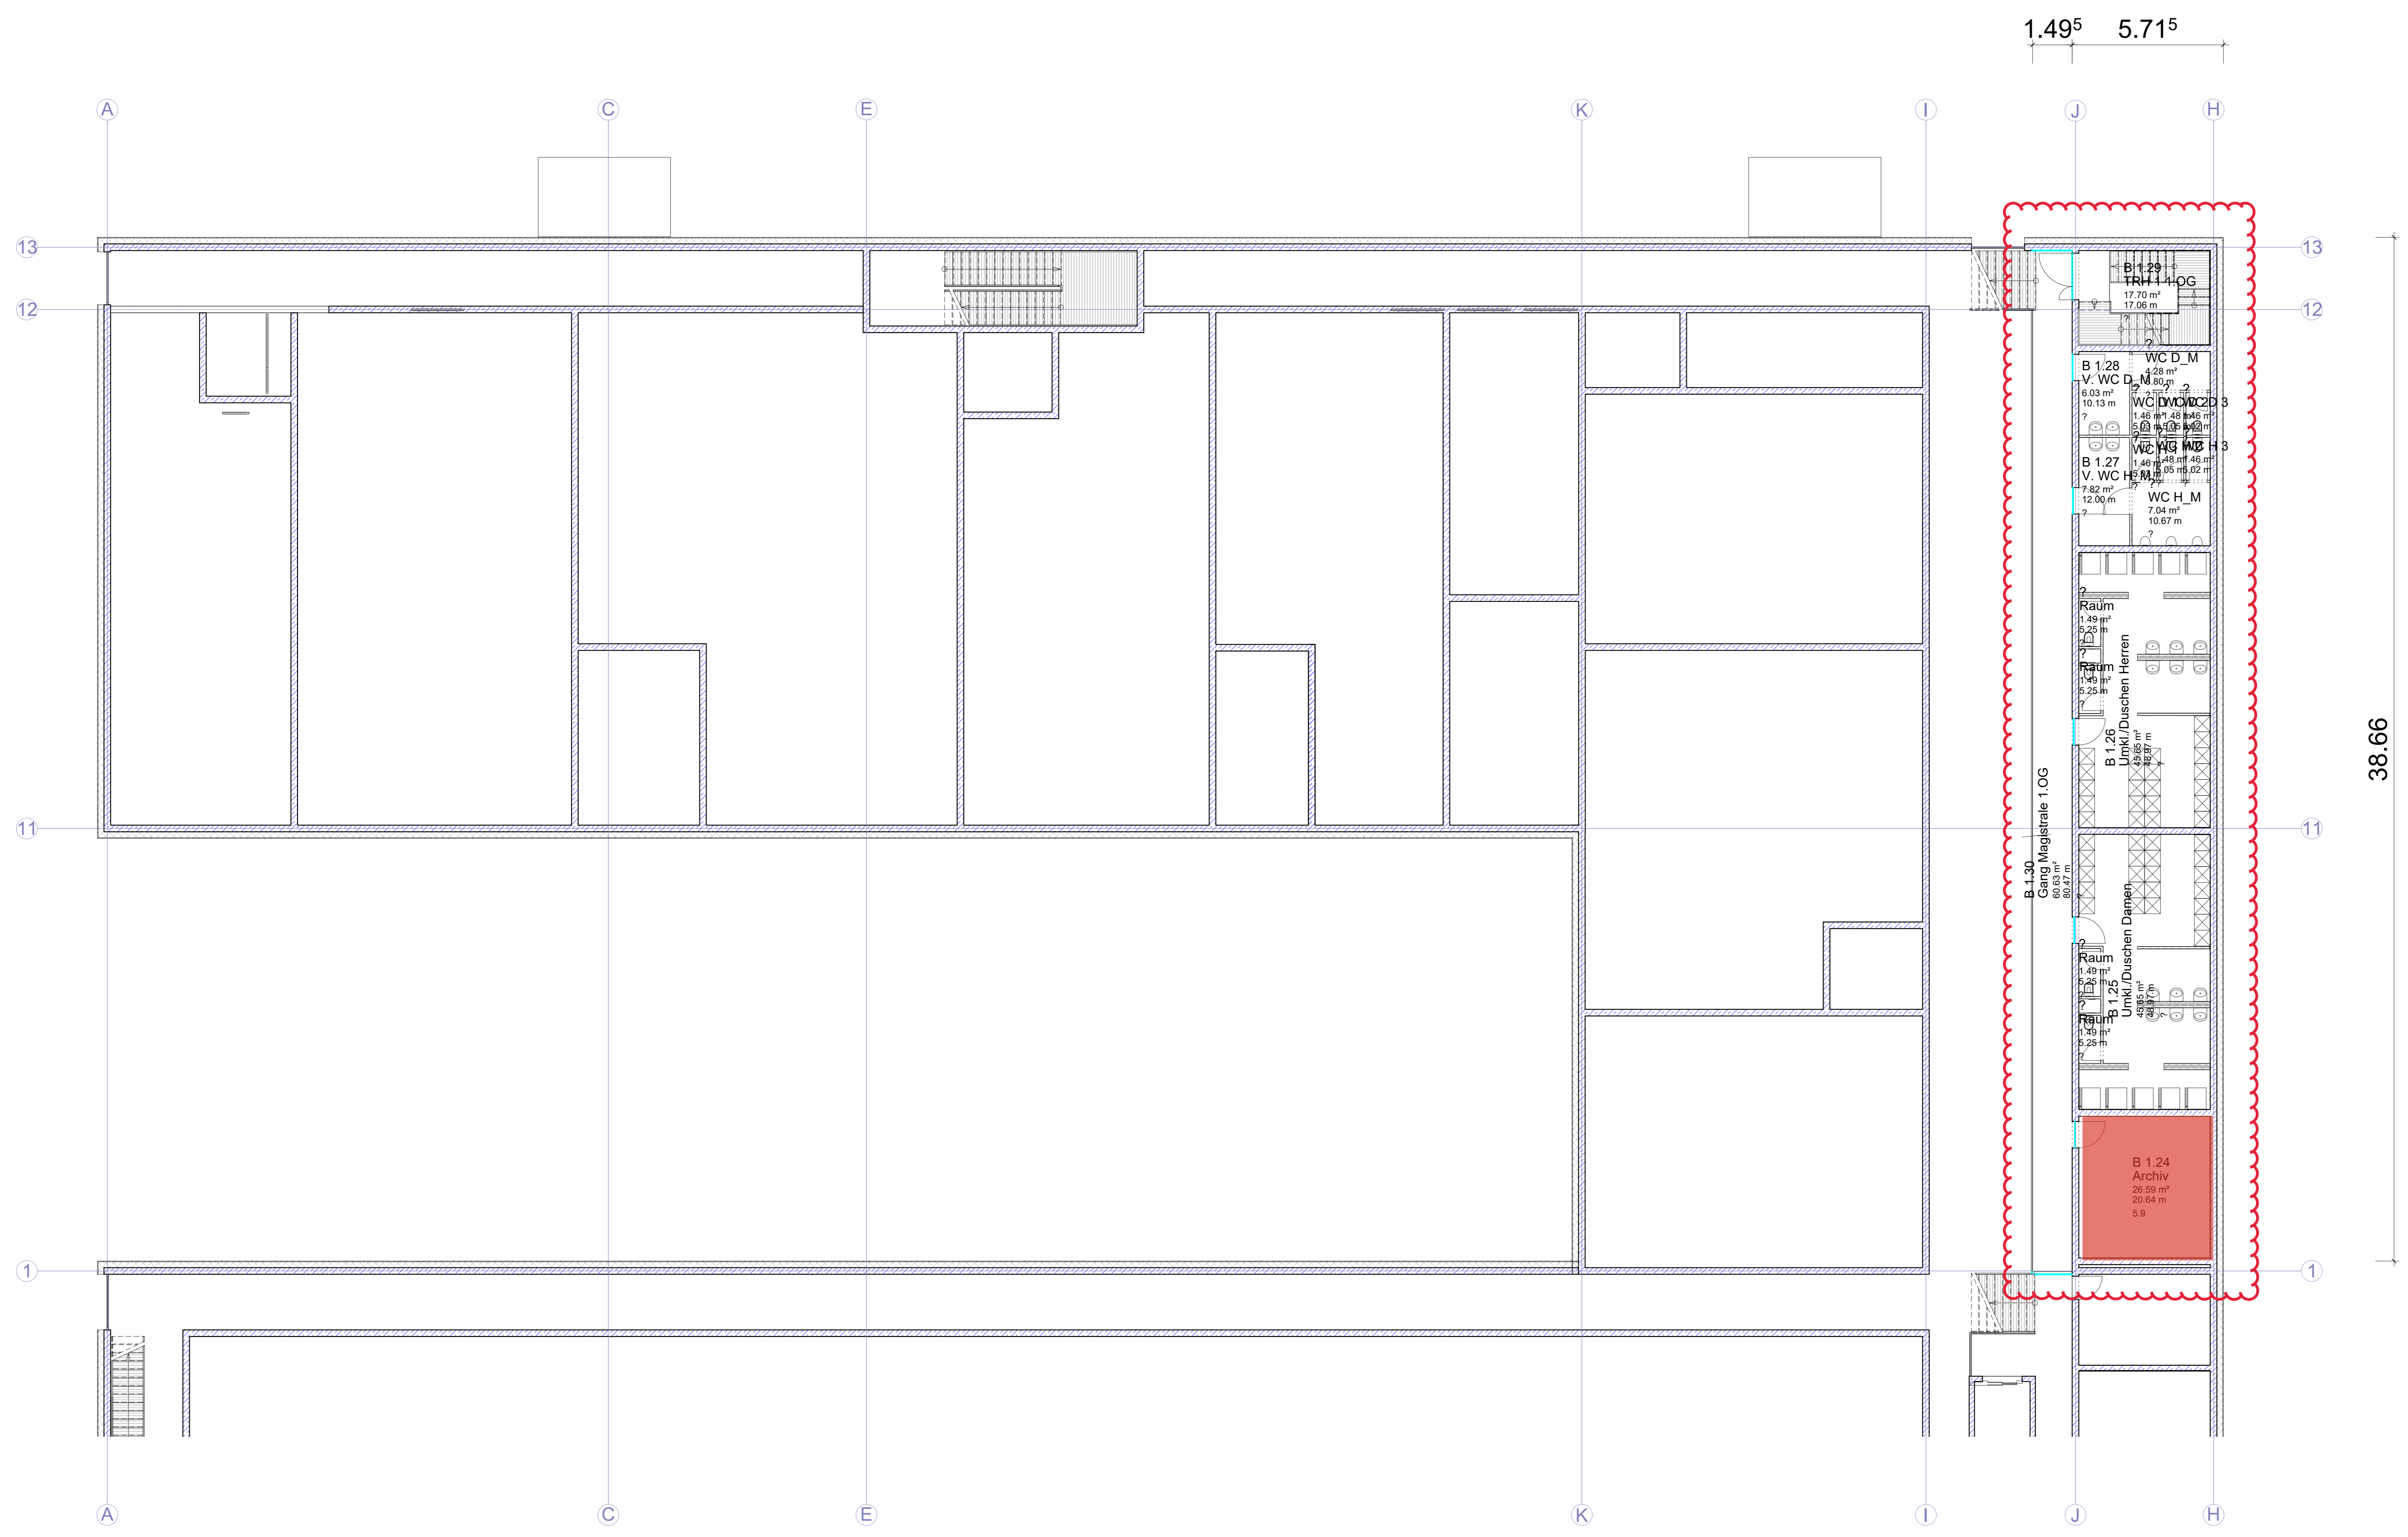

Projekt CBH-Campus Bildungszentrum Handwerk Am Lagerplatz 7 01099 Dresden		
Bauherr Handwerkskammer Dresden		
Plan Basis-Entwurf njumii 3 - OG 1 (HG)		
Planverfasser Handwerkskammer Dresden Baukoordination Am Lagerplatz 6 01099 Dresden Tel.: 0351 / 46 40 437 Fax: 0351 / 34 46 40 437 E-Mail: campus@hwk-dresden.de	Datum 22.07.2024 Geschrieben TS Geprüft	Projektnummer Plannummer T3-BH-0-01.1-GR-001-0-0
Maßstab 1 : 100		

08.2024.22.56:13

80.30⁵

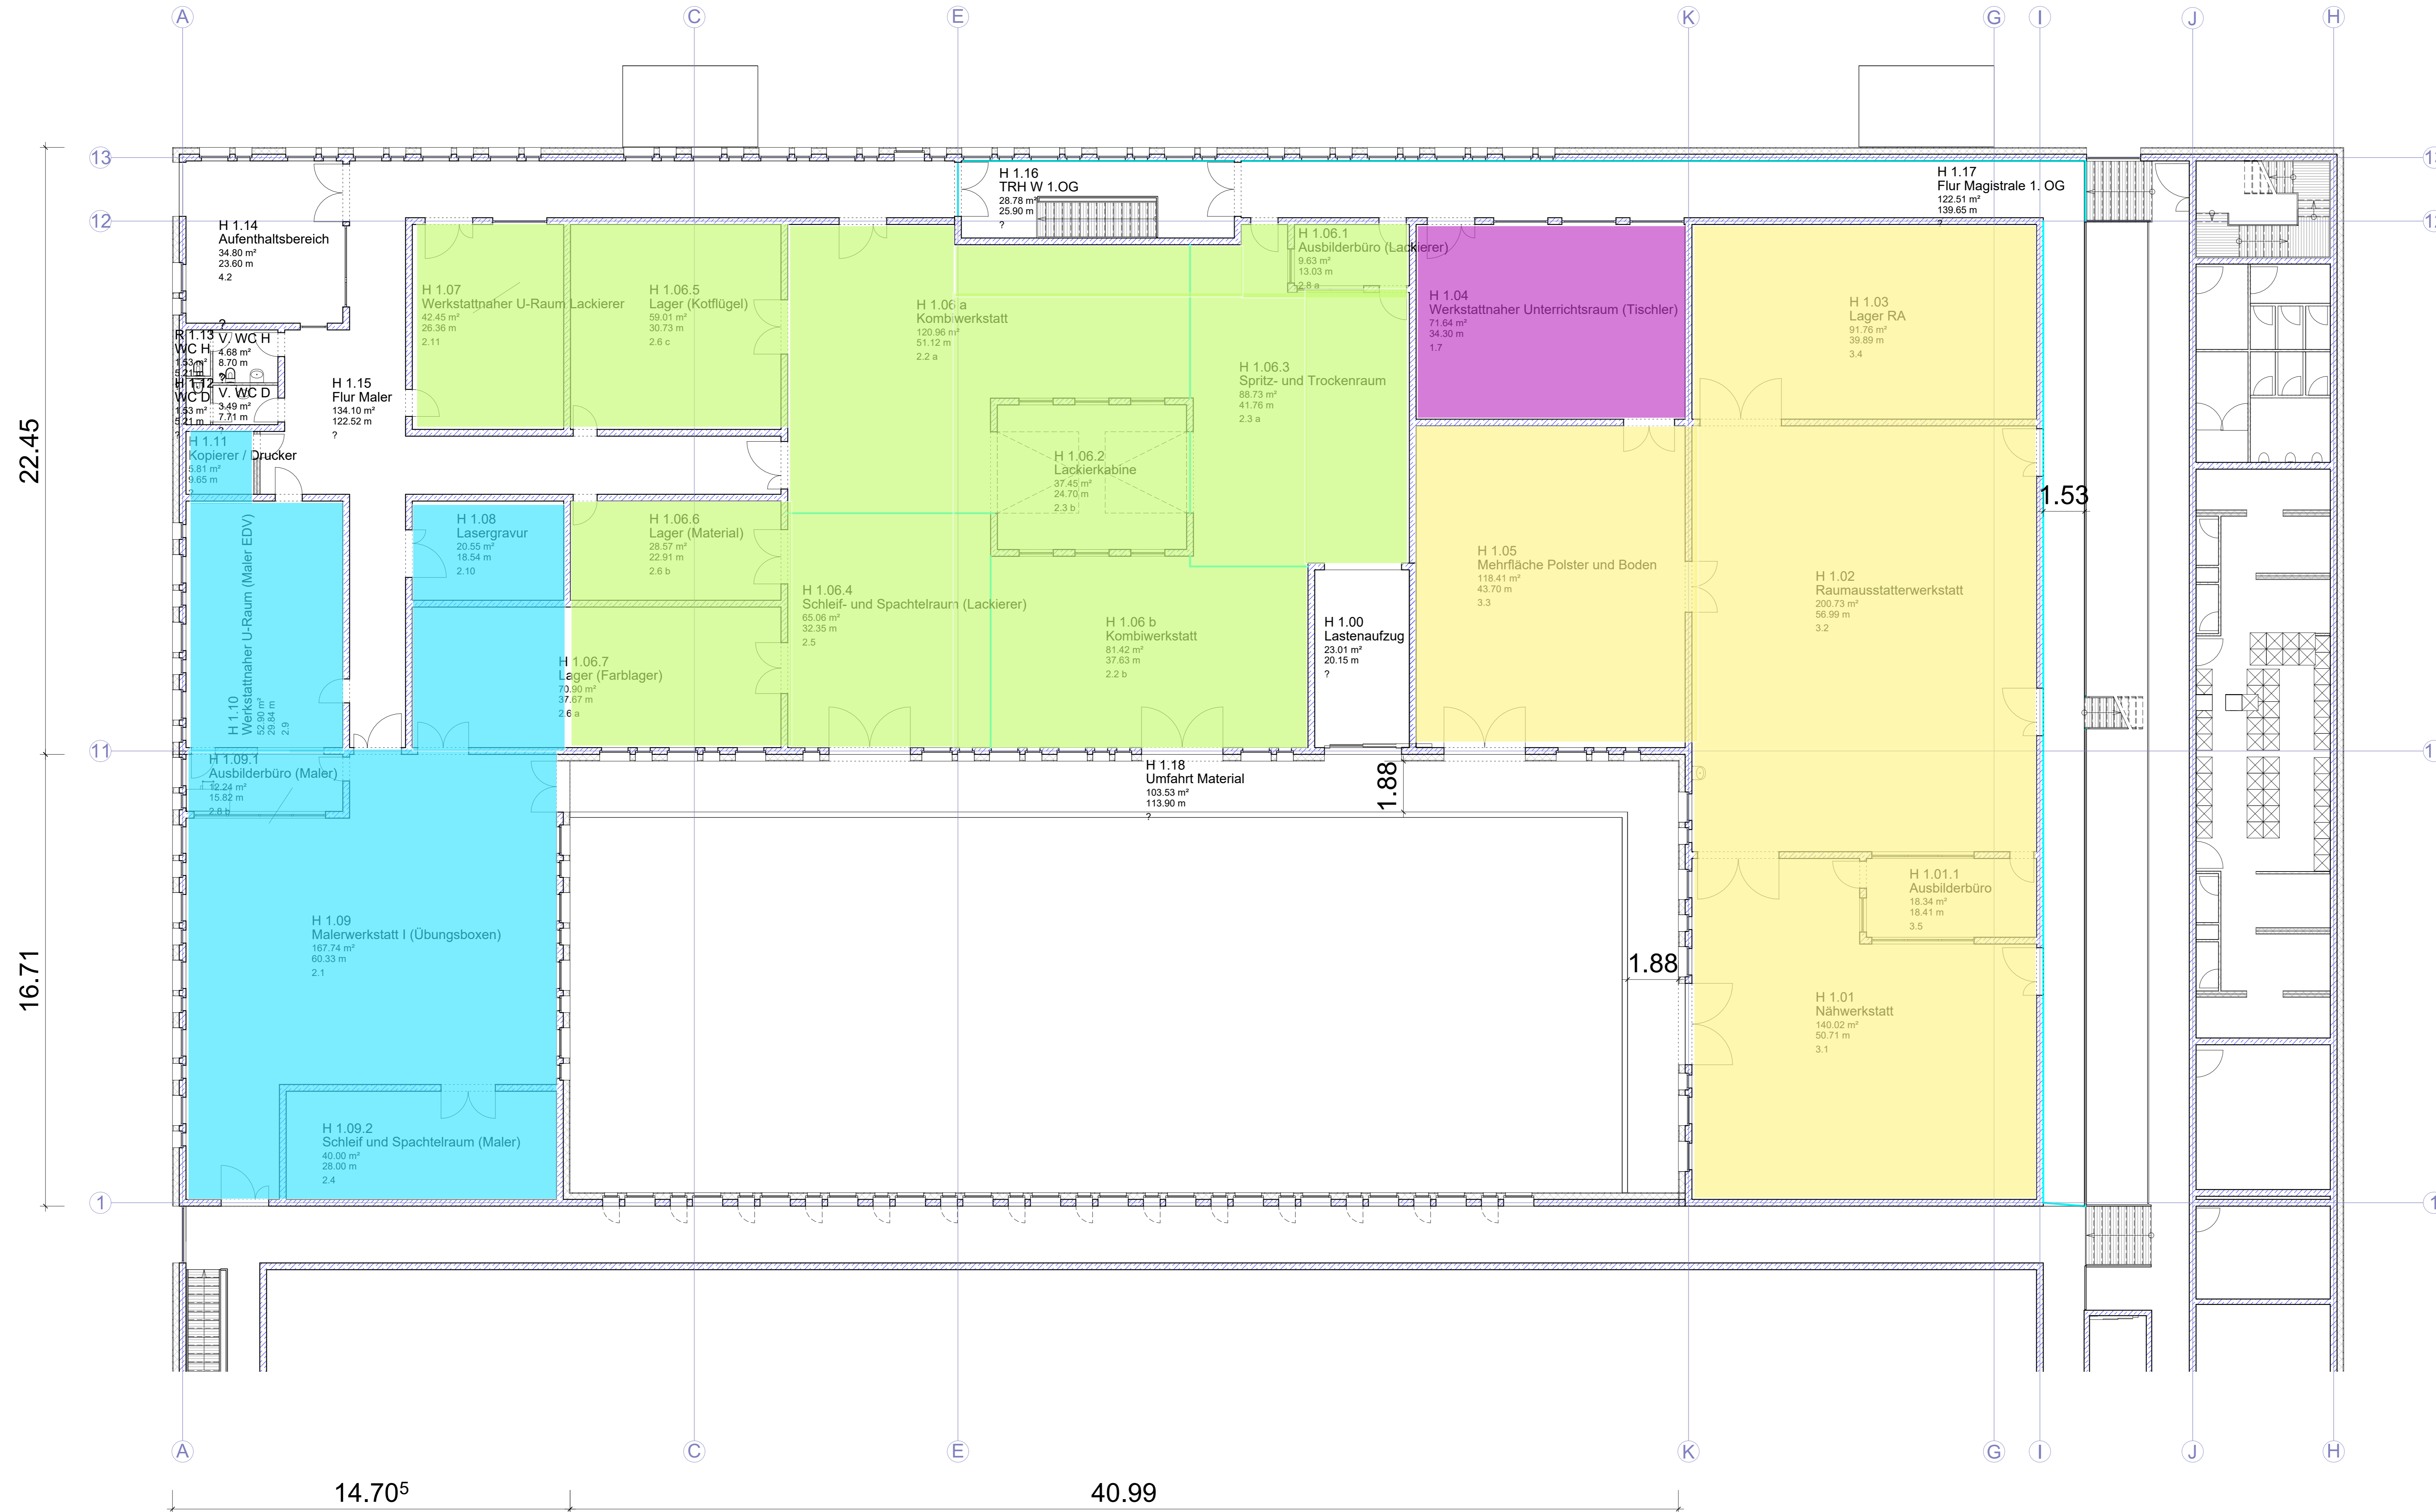

Projekt **CBH-Campus Bildungszentrum Handwerk**
Am Lagerplatz 7
01099 Dresden


Bauherr **Handwerkskammer Dresden**

Plan **Basis-Entwurf njumii 3 - OG 1**

Planverfasser Handwerkskammer Dresden	Datum 22.07.2024	Projektnummer
Baukoordination Am Lagerplatz 6 01099 Dresden	Geschnetzt TS	
Tel.: 0351 / 46 40 437 Fax: 0351 / 34 46 40 437 E-Mail: campus@hwk-dresden.de	Geprüft	
	Maßstab 1 : 100	Plannummer T3-BH-0-01-GR-001-0-0

08.2024.22.56:15

1.49⁵ 5.71⁵

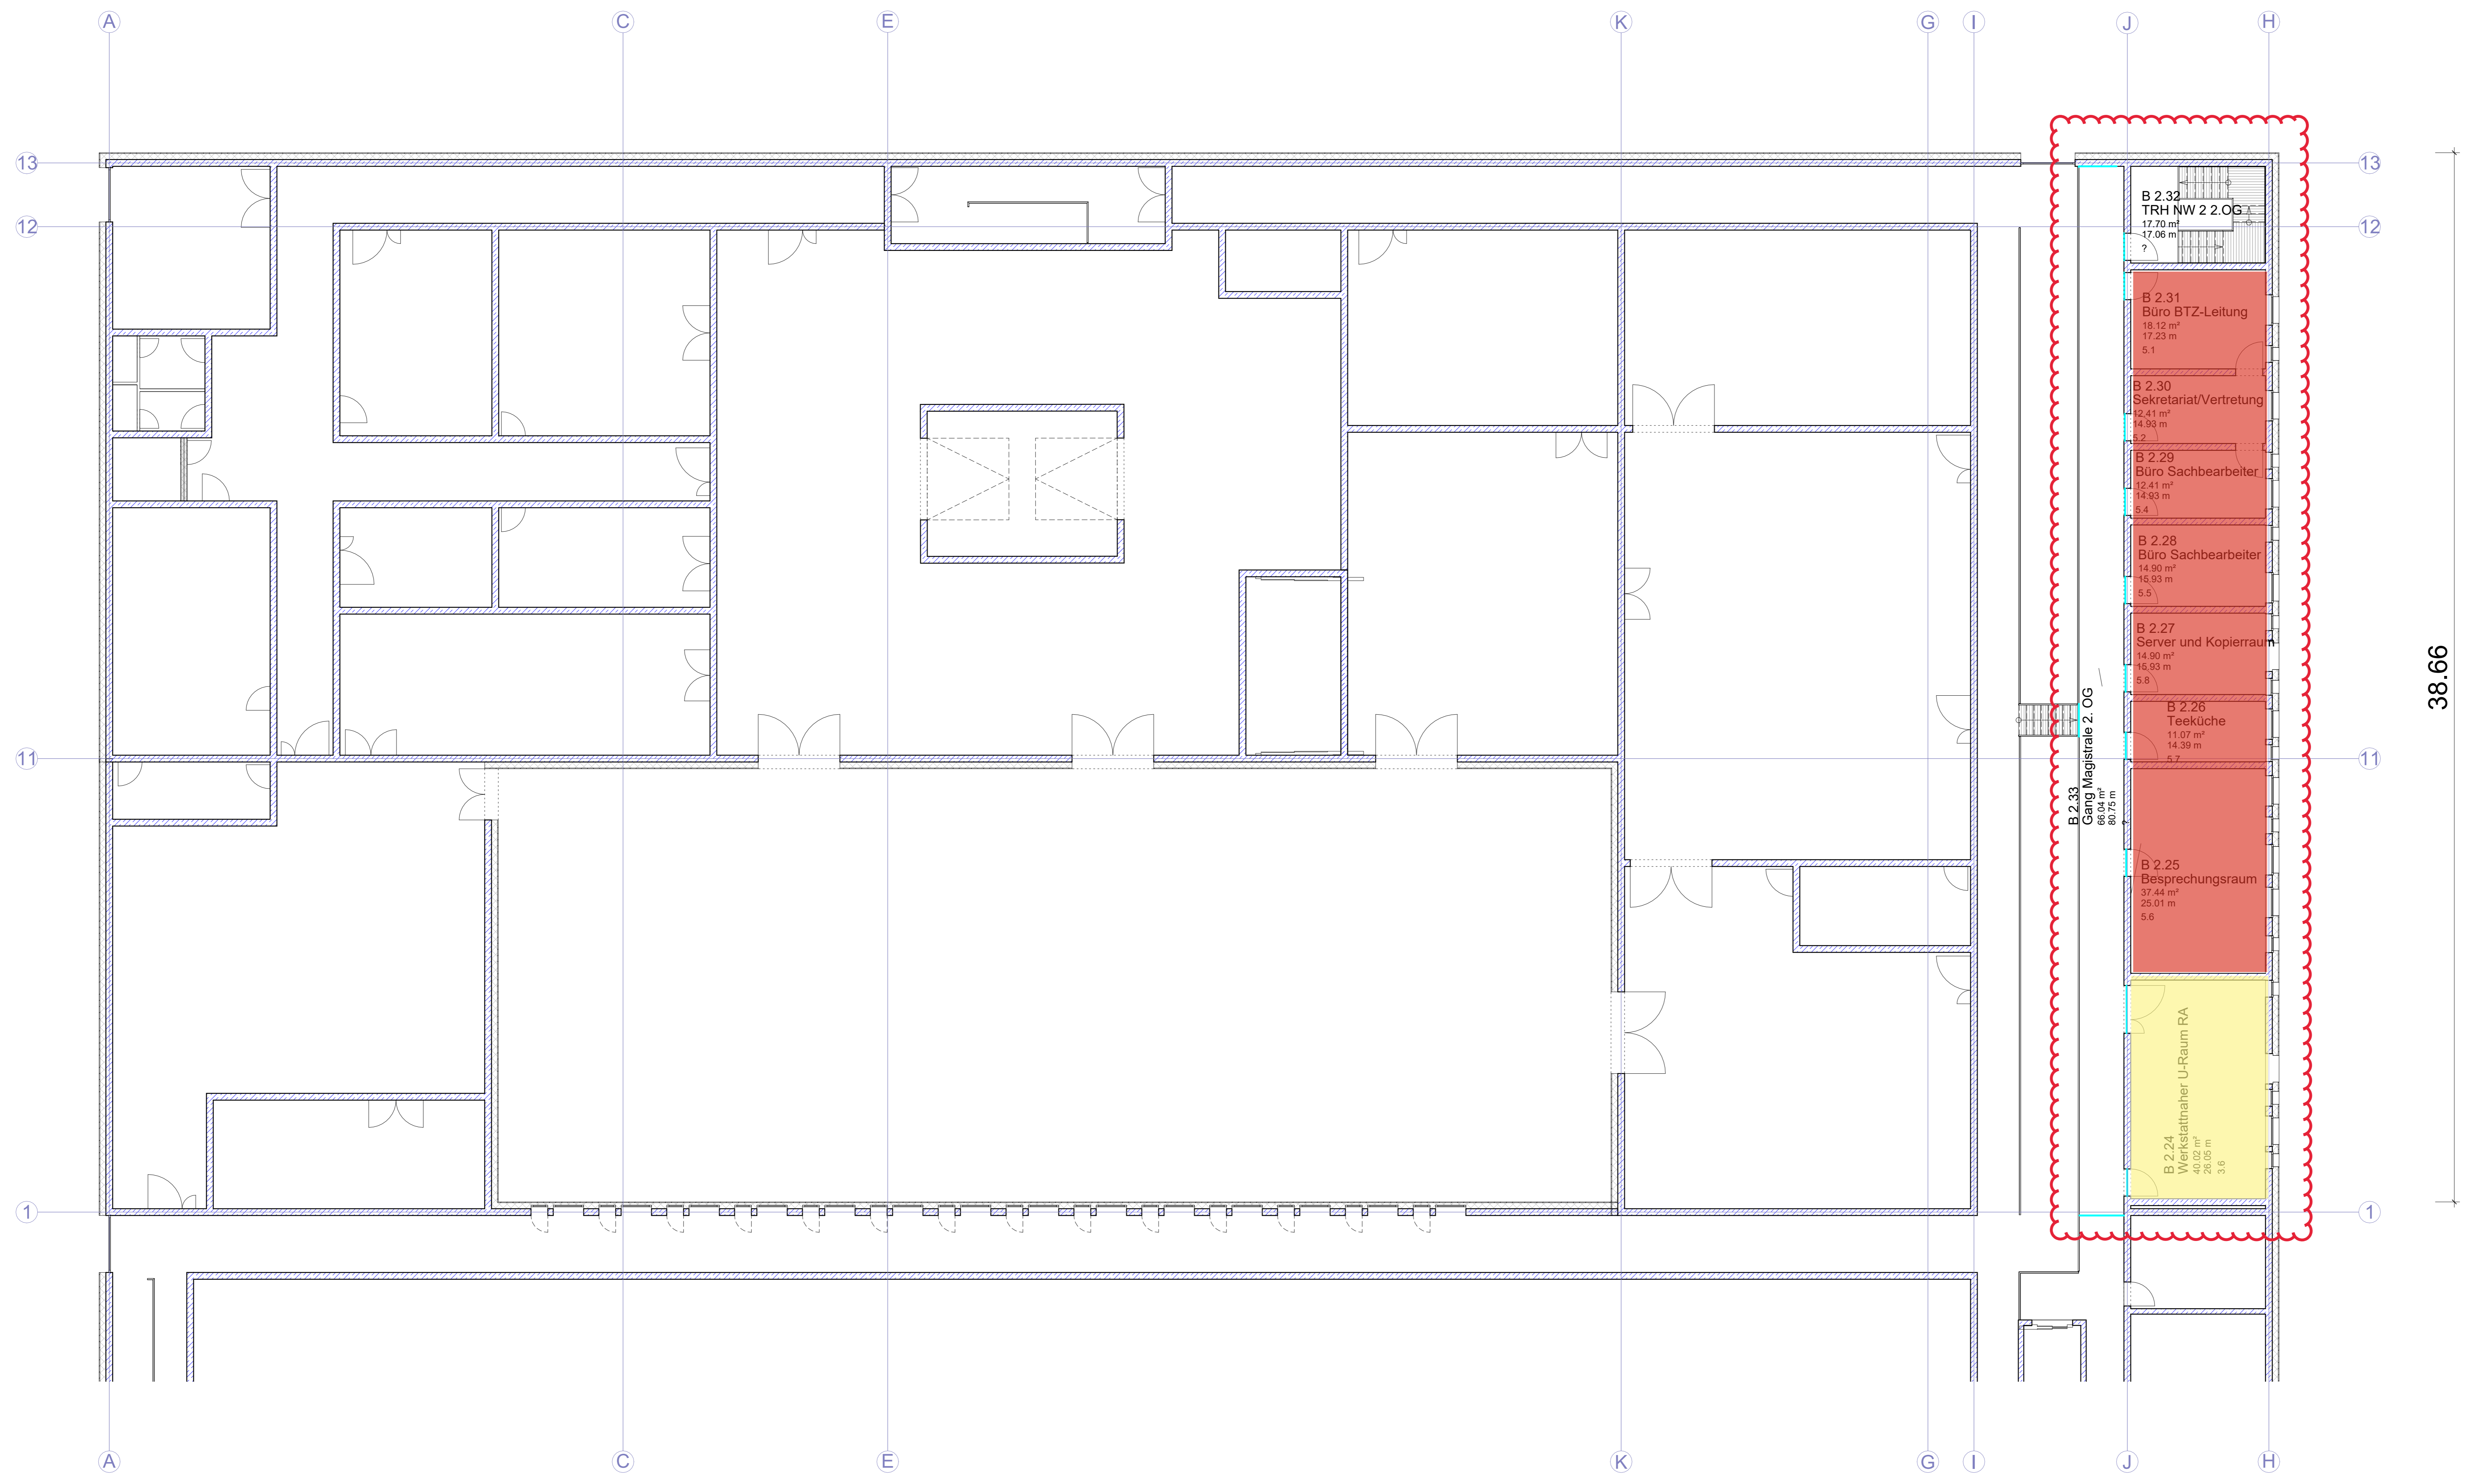

38.66


Projekt **CBH-Campus Bildungszentrum Handwerk**
Am Lagerplatz 7
01099 Dresden

Bauherr **Handwerkskammer Dresden**

Plan **Basis-Entwurf njumii 3 - OG 2**

Planverfasser Handwerkskammer Dresden	Datum 22.07.2024	Projektnummer
Baukoordination Am Lagerplatz 6 01099 Dresden	Geschnet TS	
Tel.: 0351 / 46 40 437 Fax: 0351 / 34 46 40 437 E-Mail: campus@hwk-dresden.de	Geprüft	
	Maßstab 1 : 100	Plannummer T3-BH-0-02-GR-001-0-0

08.2024.22.56:15

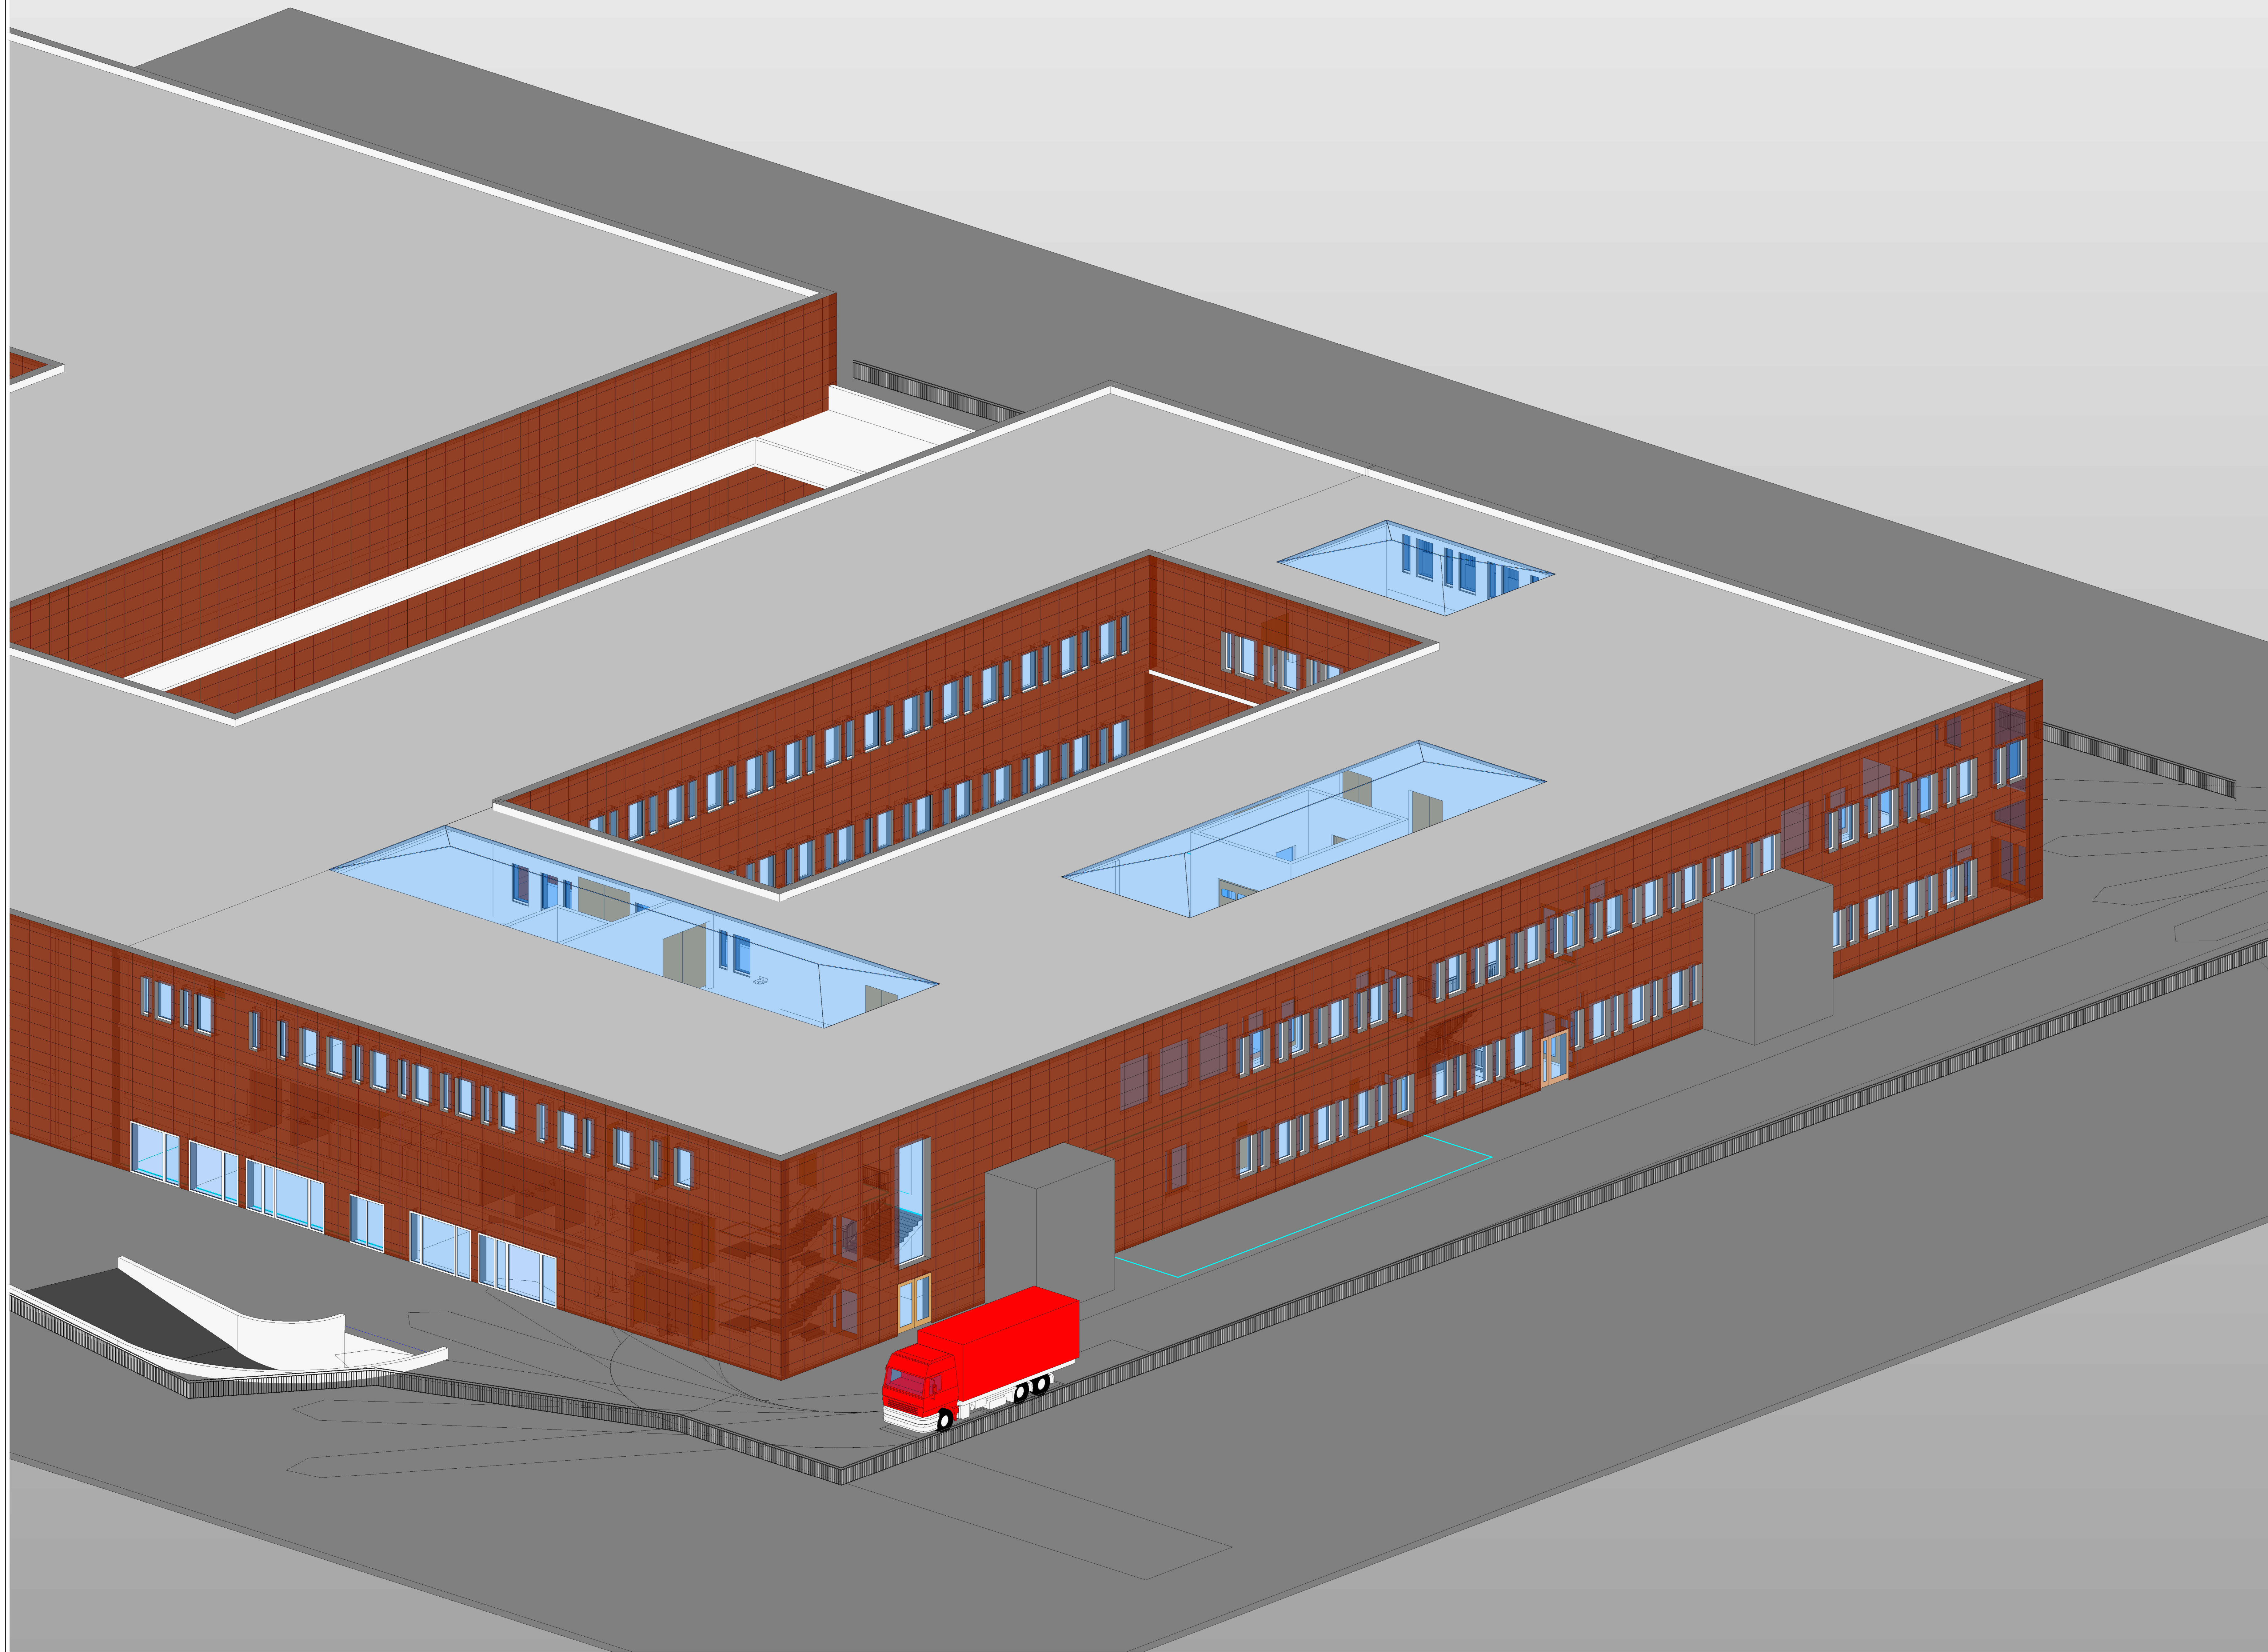


Projekt **CBH-Campus Bildungszentrum Handwerk**
Am Lagerplatz 7
01099 Dresden

Bauherr **Handwerkskammer Dresden**

Plan **Basis-Entwurf njumii 3 - Ansicht Nord-West**

Planverfasser Handwerkskammer Dresden	Datum 22.07.2024	Projektnummer
Baukoordination Am Lagerplatz 8 01099 Dresden	Geschmet TS	
Tel.: 0351 / 46 40 437 Fax: 0351 / 34 46 40 437 E-Mail: campus@hwk-dresden.de	Geprüft	Plannummer T3-BH-0-NW-AS-001-0-0
	Maßstab	

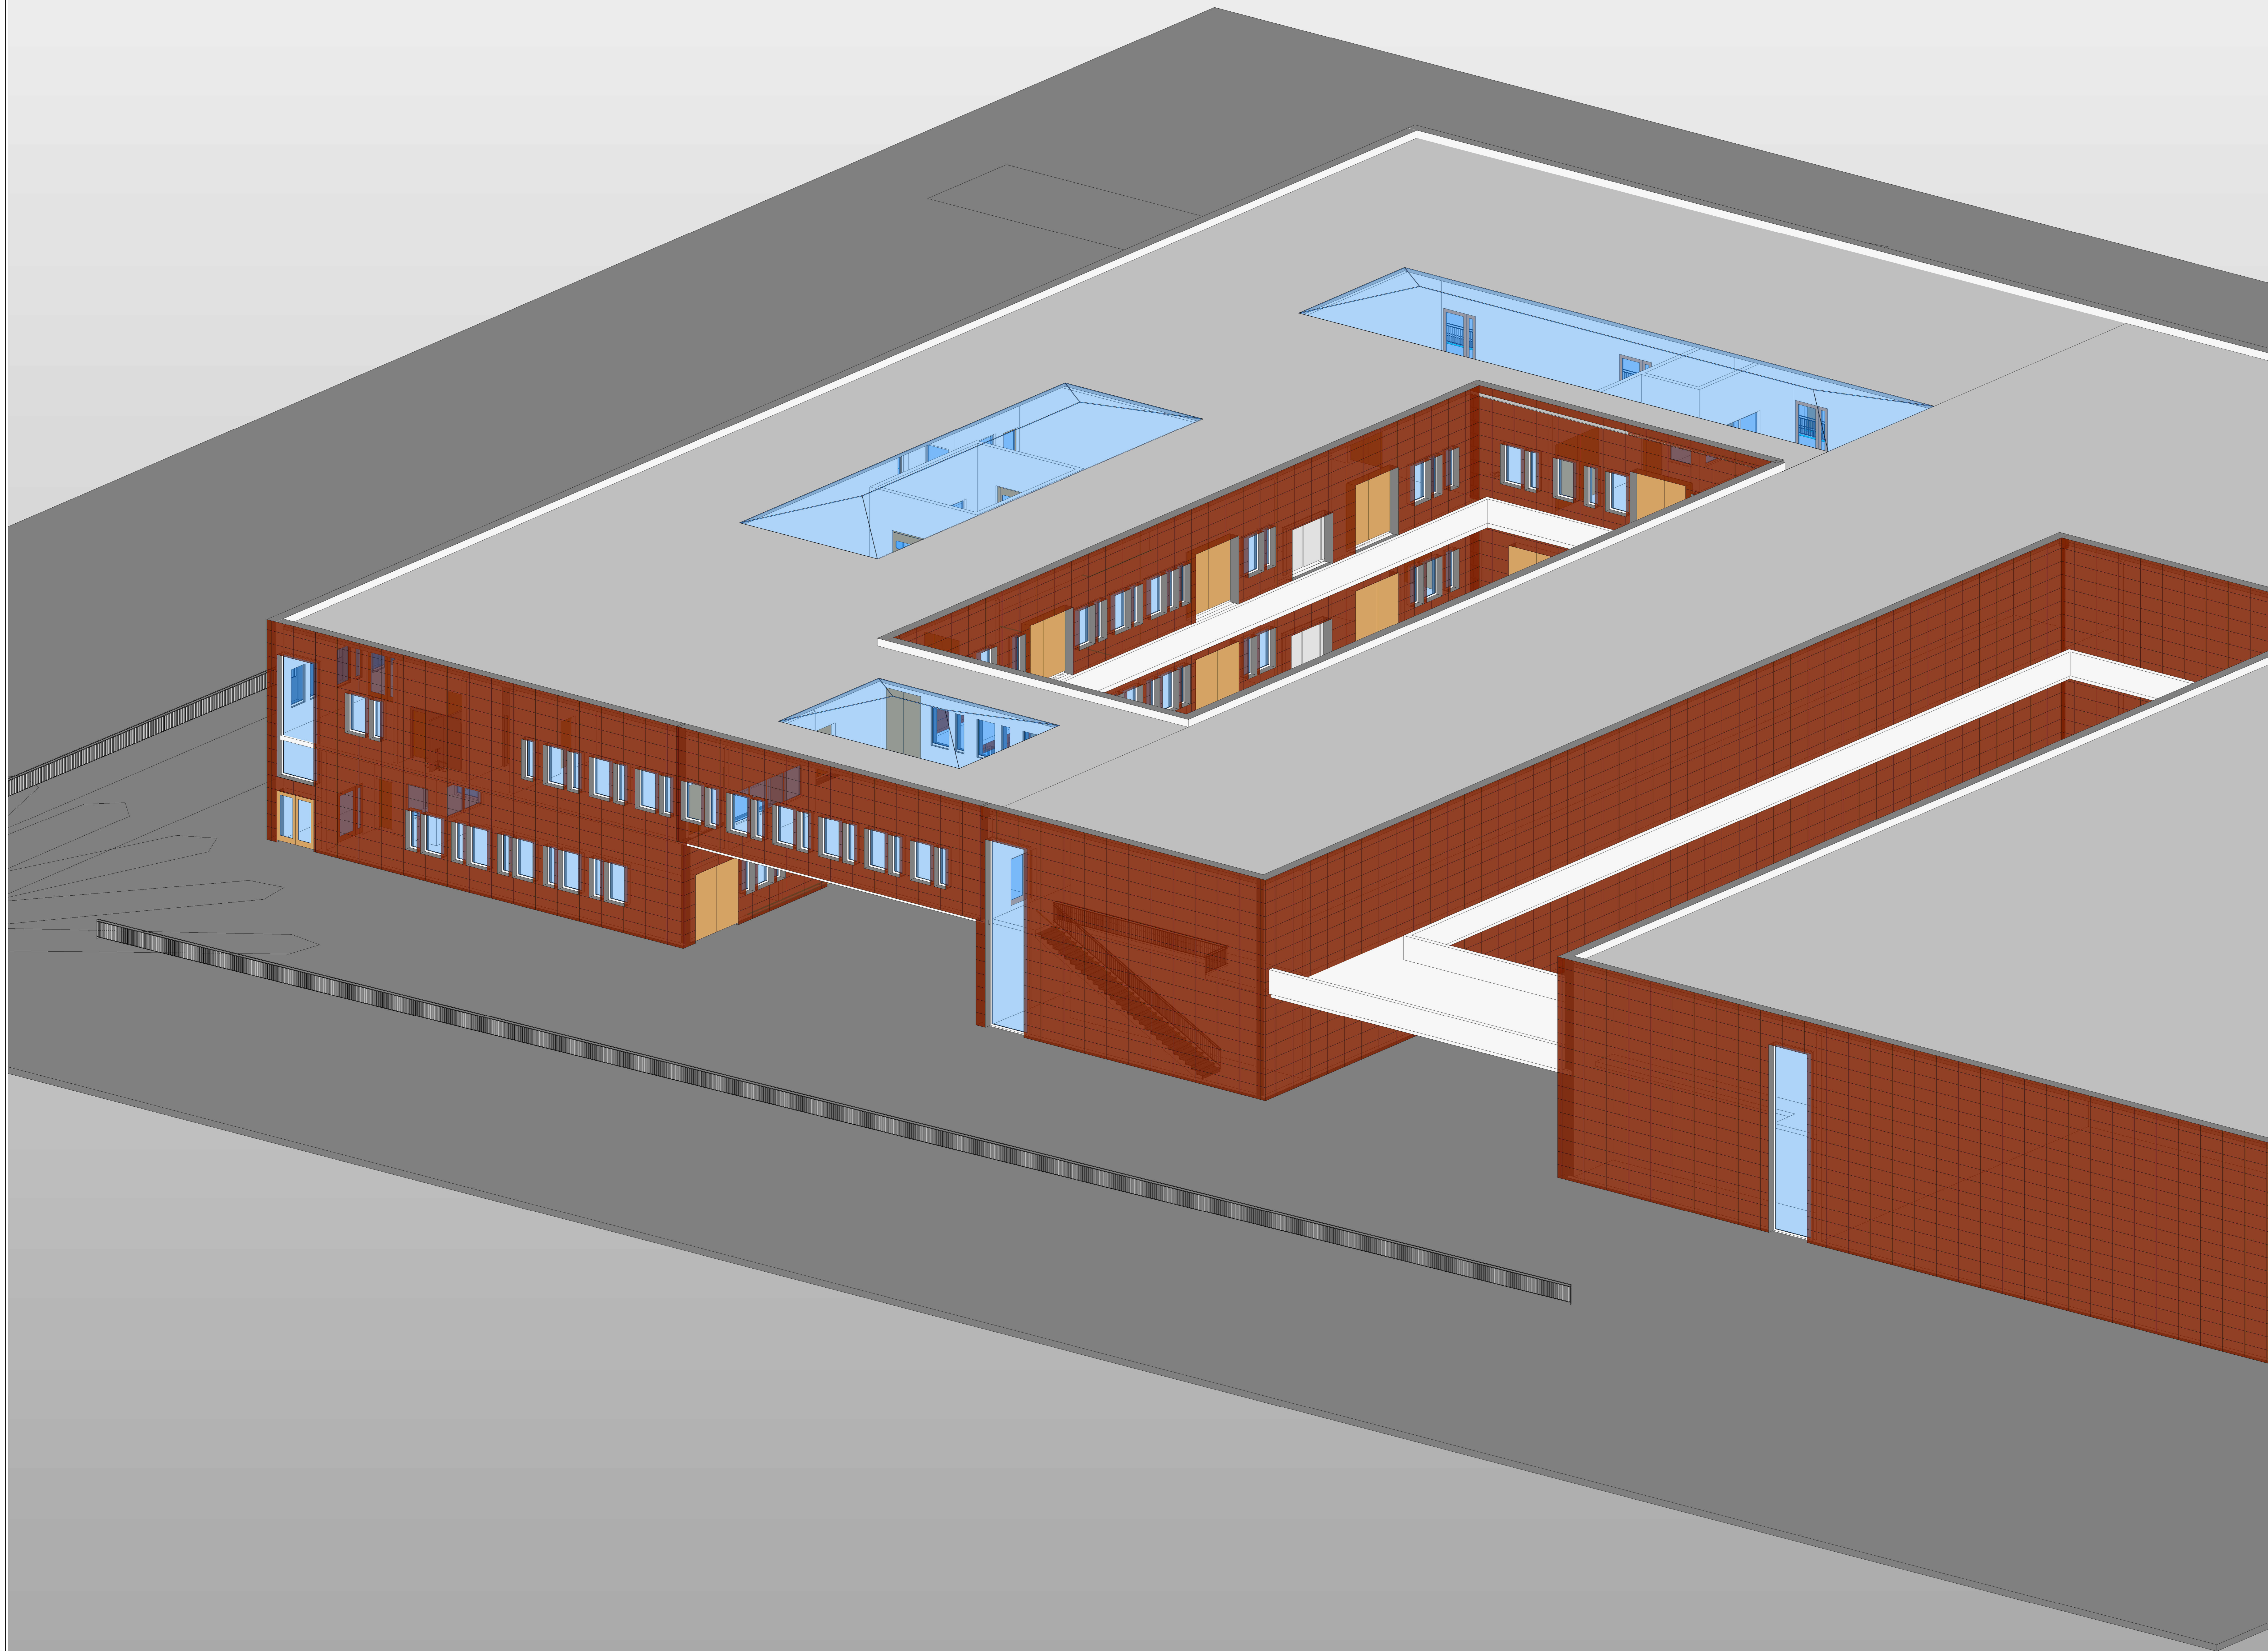

Projekt **CBH-Campus Bildungszentrum Handwerk**
Am Lagerplatz 7
01099 Dresden

Bauherr **Handwerkskammer Dresden**

Plan **Basis-Entwurf njumii 3 - Ansicht Süd-Ost**

Planverfasser Handwerkskammer Dresden	Datum 22.07.2024	Projektnummer
Baukoordination Am Lagerplatz 8 01099 Dresden	Geschmet TS	
Tel.: 0351 / 46 40 437 Fax: 0351 / 34 46 40 437 E-Mail: campus@hwk-dresden.de	Geprüft	Planummer T3-BH-0-SO-AS-001-0-0
	Maßstab	

08.2024.22:56:32