
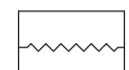
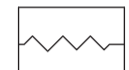


- LEGENDE
-  GEBÄUDE
  -  BEARBEITUNGSGRENZE
  -  ERWEITERTER BETRACHT

LAGEPLAN


[REDACTED]	
[REDACTED]	
[REDACTED]	
[REDACTED]	
DATUM	UNTERSCHRIFT
BAUHERR: LANDKREIS EICHSFELD LIEGENSCHAFTSAMT FRIEDENSPLATZ 8 37308 HEILBAD HEILIGENSTADT	
<b>VORABZUG</b> <b>09.12.2024</b>	
DATUM	UNTERSCHRIFT
BAUVORHABEN: STAATL. REGEL-U. GRUNDSCHULE "TILMAN RIEMENSCHNEIDER" HOHLBEINSTRASSE 16 37308 HEILBAD HEILIGENSTADT	
PLANINHALT: BESTANDSPLAN LAGEPLAN M 1:500	
PLAN-NR.:	FORMAT:
101	118,9 x 84,1
DATUM/GEZ.: 00.00.2024/GW	

PAUSENHOF  
GRUNDSCHULE

PAUSENHOF  
REGELSCHULE

RD - RAUCHDICHTE TÜREN

SCHULE

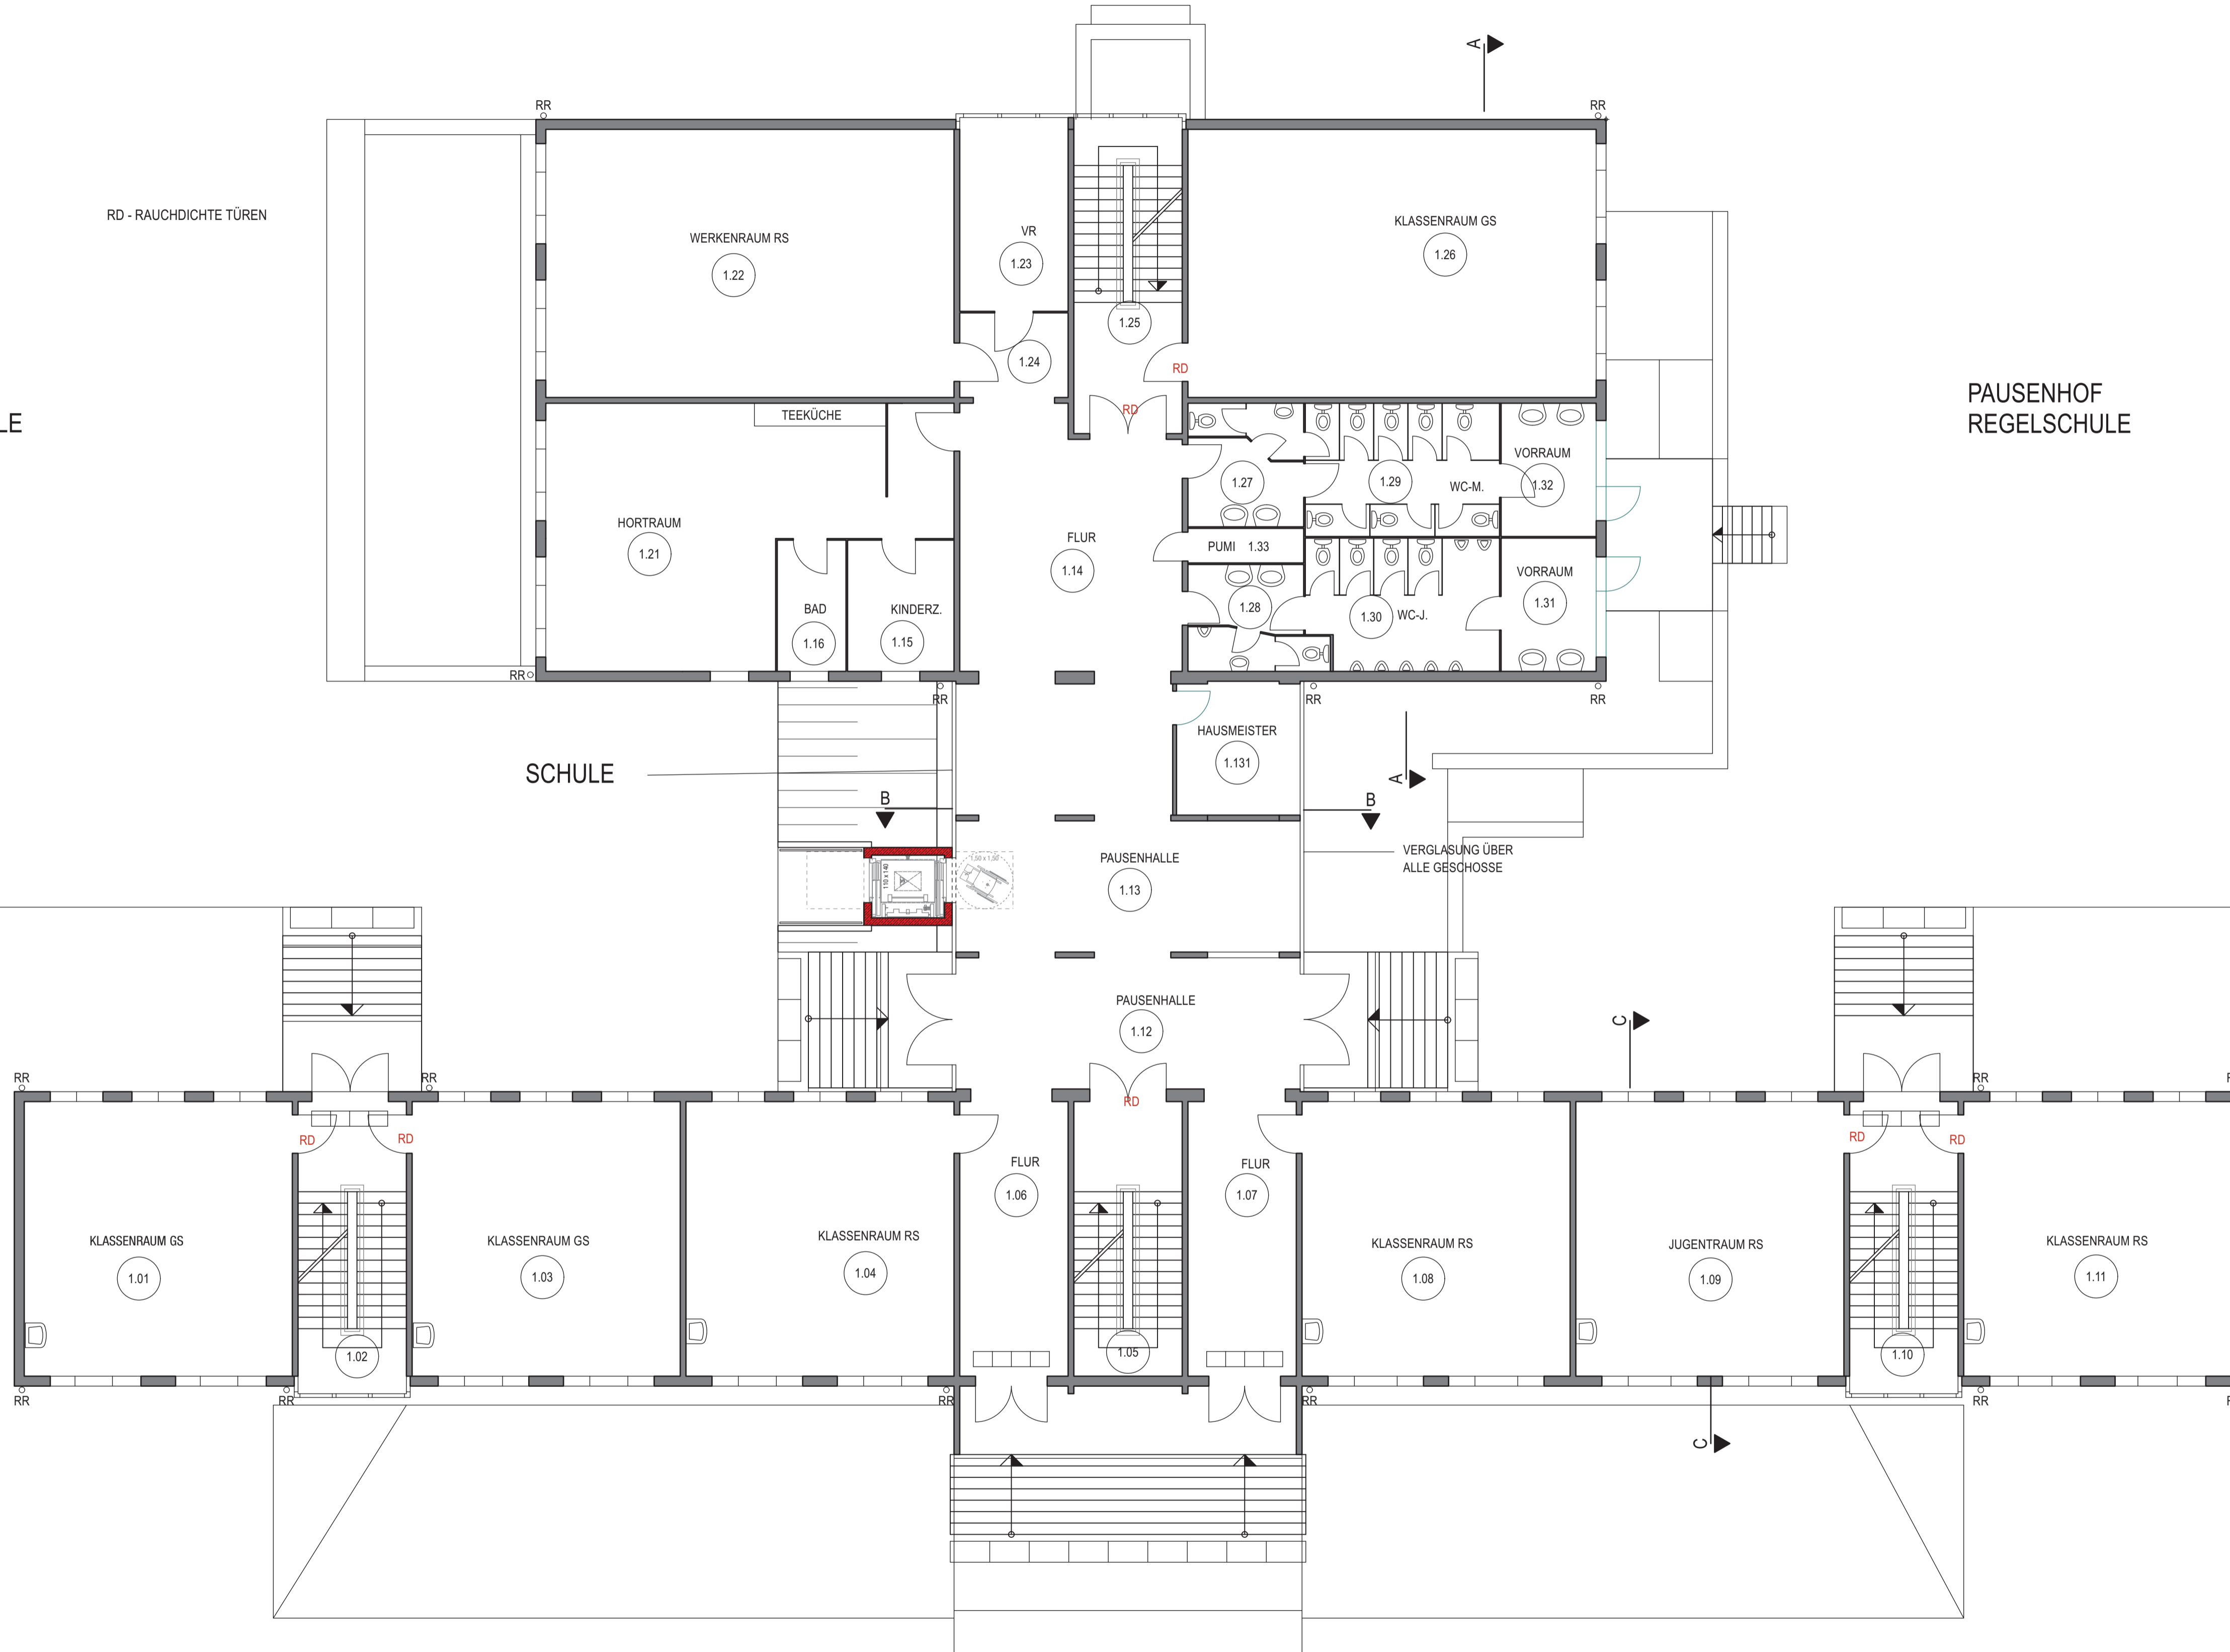

ERDGESCHOSS

DATUM UNTERSCHRIFT

BAUHERR:  
LANDKREIS EICHSFELD  
LIEGENSCHAFTSAMT  
FRIEDENSPLATZ 8  
37308 HEILBAD HEILIGENSTADT

**VORABZUG**  
**09.12.2024**

DATUM UNTERSCHRIFT

BAUVORHABEN:  
STAATL. REGEL-U. GRUNDSCHULE  
"TILMAN RIEMENSCHNEIDER"  
HOHLBEINSTRASSE 16  
37308 HEILBAD HEILIGENSTADT

PLANINHALT:  
BESTANDSPPLAN  
GRUNDRISS ERDGESCHOSS  
M 1:100

PLAN-NR.:  
101


FORMAT:  
118,9 x 84,1

DATUM/GEZ.:  
00.00.2024/GW

RD - RAUCHDICHTÉ TÜREN



1. OBERGESCHOS

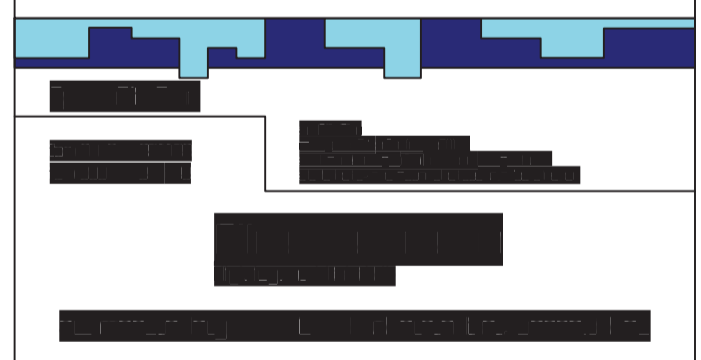


DATUM	UNTERSCHRIFT	
BAUHERR: LANDKREIS EICHSFELD LIEGENSCHAFTSAMT FRIEDENSPLATZ 8 37308 HEILBAD HEILIGENSTADT		
<b>VORABZUG</b> <b>09.12.2024</b>		
DATUM	UNTERSCHRIFT	
BAUVORHABEN: STAATL. REGEL-U. GRUNDSCHULE "TILMAN RIEMENSCHNEIDER" HOHLBEINSTRASSE 16 37308 HEILBAD HEILIGENSTADT		
PLANINHALT: BESTANDSPPLAN GRUNDRISS 1. OBERGESCHOSS M 1:100		
PLAN-NR.: 102	FORMAT: 118,9 x 84,1	DATUM/GEZ.: 00.00.2024/GW




SG - SCHALLGEDÄMMTE TÜREN  
 T 30 - FEUERFESTE TÜREN  
 RD - RAUCHDICHTTE TÜREN

2. OBERGESCHOS

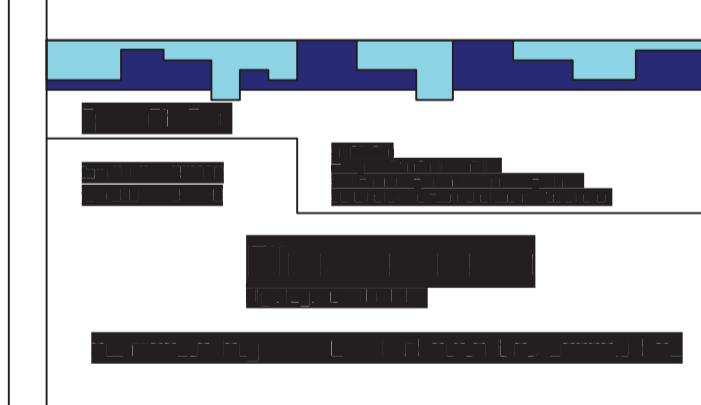


DATUM	UNTERSCHRIFT	
BAUHERR: LANDKREIS EICHSFELD LIEGENSCHAFTSAMT FRIEDENSPLATZ 8 37308 HEILBAD HEILIGENSTADT		
<b>VORABZUG</b> <b>09.12.2024</b>		
DATUM	UNTERSCHRIFT	
BAUVORHABEN: STAATL. REGEL-U. GRUNDSCHULE "TILMAN RIEMENSCHNEIDER" HOHLBEINSTRASSE 16 37308 HEILBAD HEILIGENSTADT		
PLANINHALT: BESTANDSPLAN GRUNDRISS 2. OBERGESCHOSS M 1:100		
PLAN-NR.: 103	FORMAT: 118,9 x 84,1	DATUM/GEZ.: 00.00.2024/GW



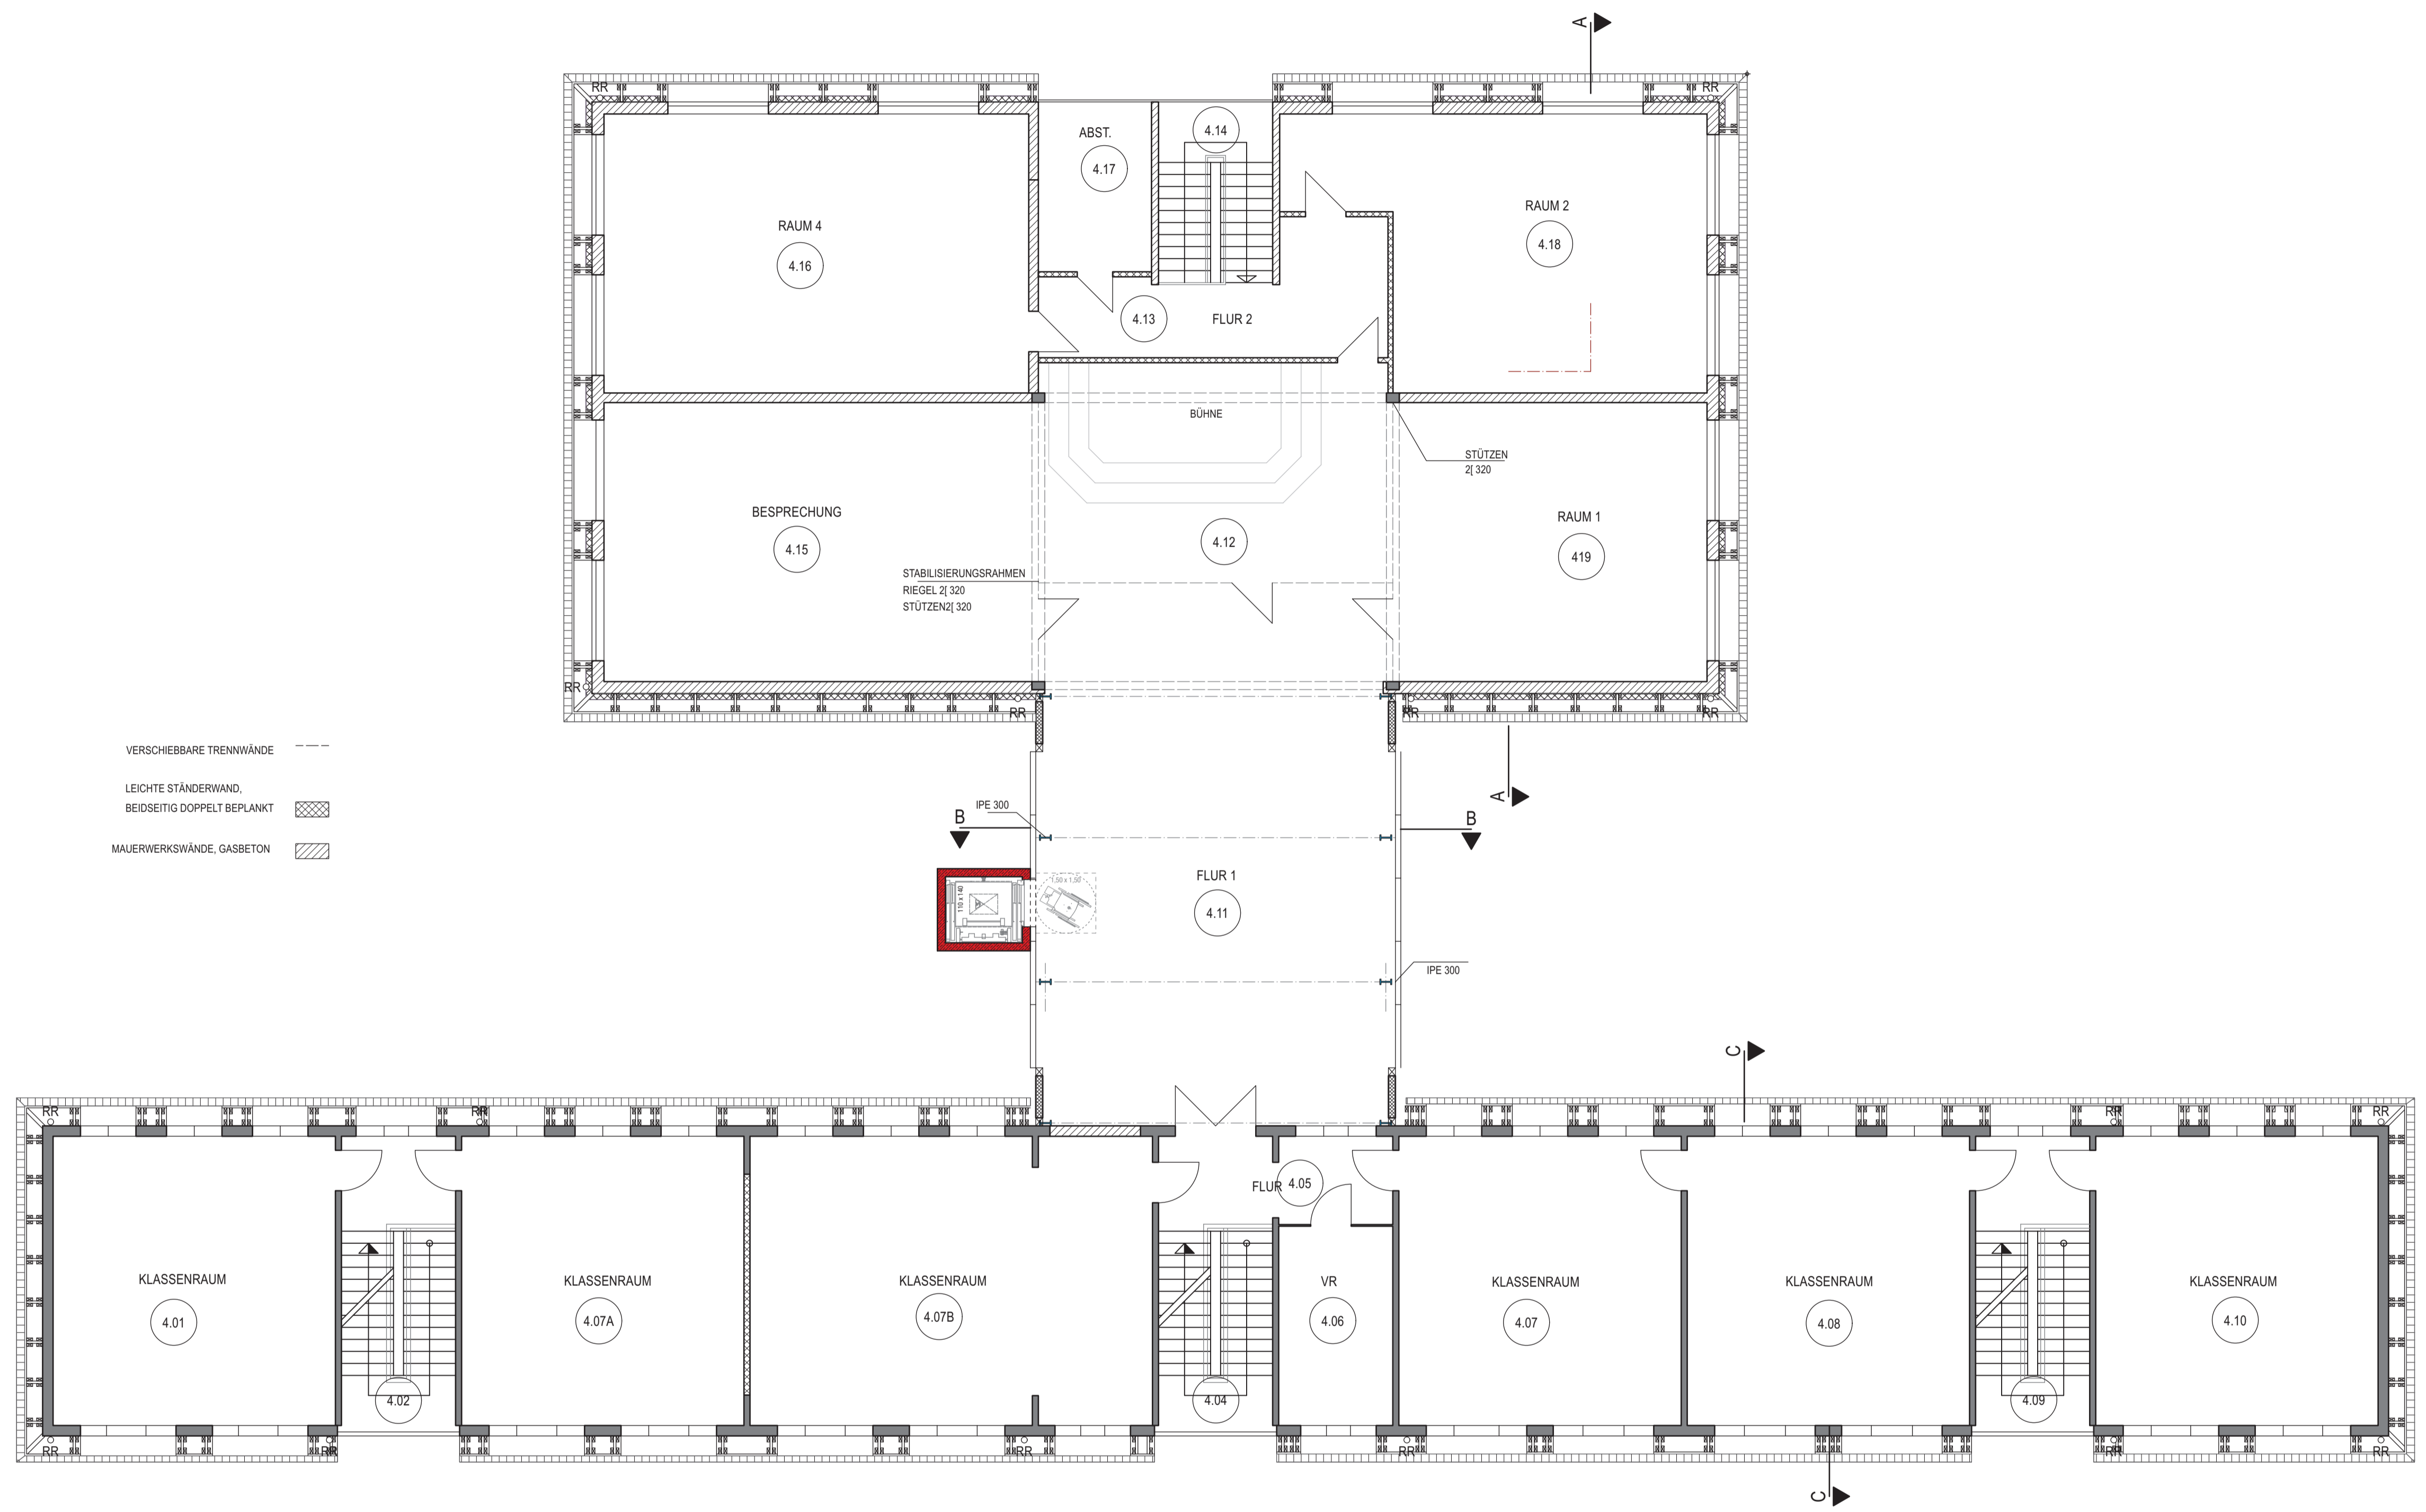

- VERSCHIEBBARE TRENNWÄNDE ---
- LEICHTE STÄNDERWAND,  
BEIDSEITIG DOPELT BEPLANKT
- MAUERWERKWÄNDE, GASBETON

3. OBERGESCHOS

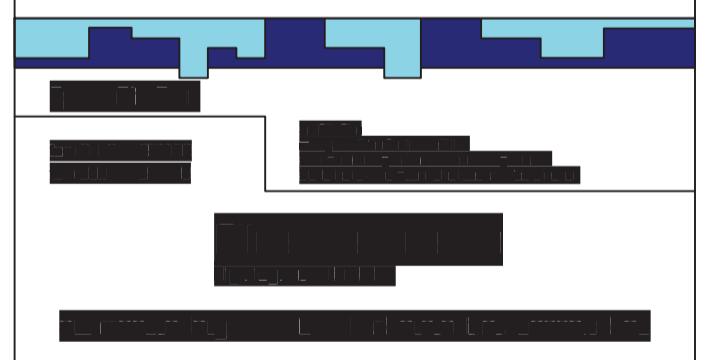


<small>DATUM</small>	<small>UNTERSCHRIFT</small>
BAUHERR: <b>LANDKREIS EICHSFELD</b> <b>LIEGENSCHAFTSAMT</b> FRIEDENSPLATZ 8 37308 HEILBAD HEILIGENSTADT	
<div style="border: 2px solid red; padding: 5px; display: inline-block; color: red; font-weight: bold;">           VORABZUG            09.12.2024         </div>	
<small>DATUM</small> <small>UNTERSCHRIFT</small>	
BAUVORHABEN: <b>STAATL. REGEL-U. GRUNDSCHULE</b> <b>"TILMAN RIEMENSCHNEIDER"</b> HOHLBEINSTRASSE 16 37308 HEILBAD HEILIGENSTADT	
<small>PLANINHALT:</small> <b>BESTANDSPPLAN</b> GRUNDRISS 3. OBERGESCHOSS M 1:100	
<small>PLAN-NR.:</small> 104	<small>FORMAT:</small> 118,9 x 84,1
<small>DATUM/GEZ.:</small> 00.00.2024/GW	

KELLERGESCHOS OFF -3.30



RD - RAUCHDICHTÉ TÜREN  
T30 - FEUERFESTE TÜREN

KELLERGESCHOS

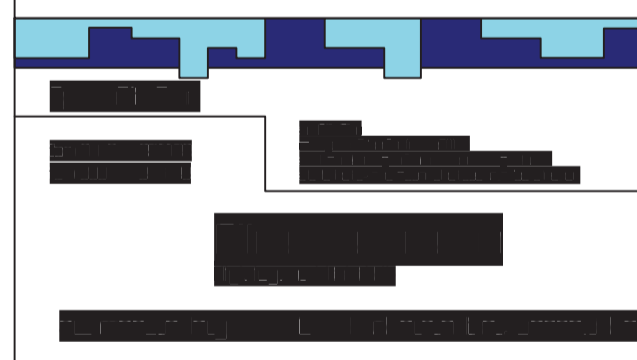

DATUM UNTERSCHRIFT

BAUHERR:  
LANDKREIS EICHSFELD  
LIEGENSCHAFTSAMT  
FRIEDENSPLATZ 8  
37308 HEILBAD HEILIGENSTADT

**VORABZUG**  
**09.12.2024**


DATUM UNTERSCHRIFT  
BAUVORHABEN:  
STAATL. REGEL-U. GRUNDSCHULE  
"TILMAN RIEMENSCHNEIDER"  
HOHLBEINSTRASSE 16  
37308 HEILBAD HEILIGENSTADT

PLANINHALT:  
BESTANDSPPLAN  
GRUNDRISS KELLERGESCHOSS  
M 1:100


PLAN-NR.: 105      FORMAT: 118,9 x 84,1      DATUM/GEZ.: 00.00.2024/GW



ANSICHT SÜD

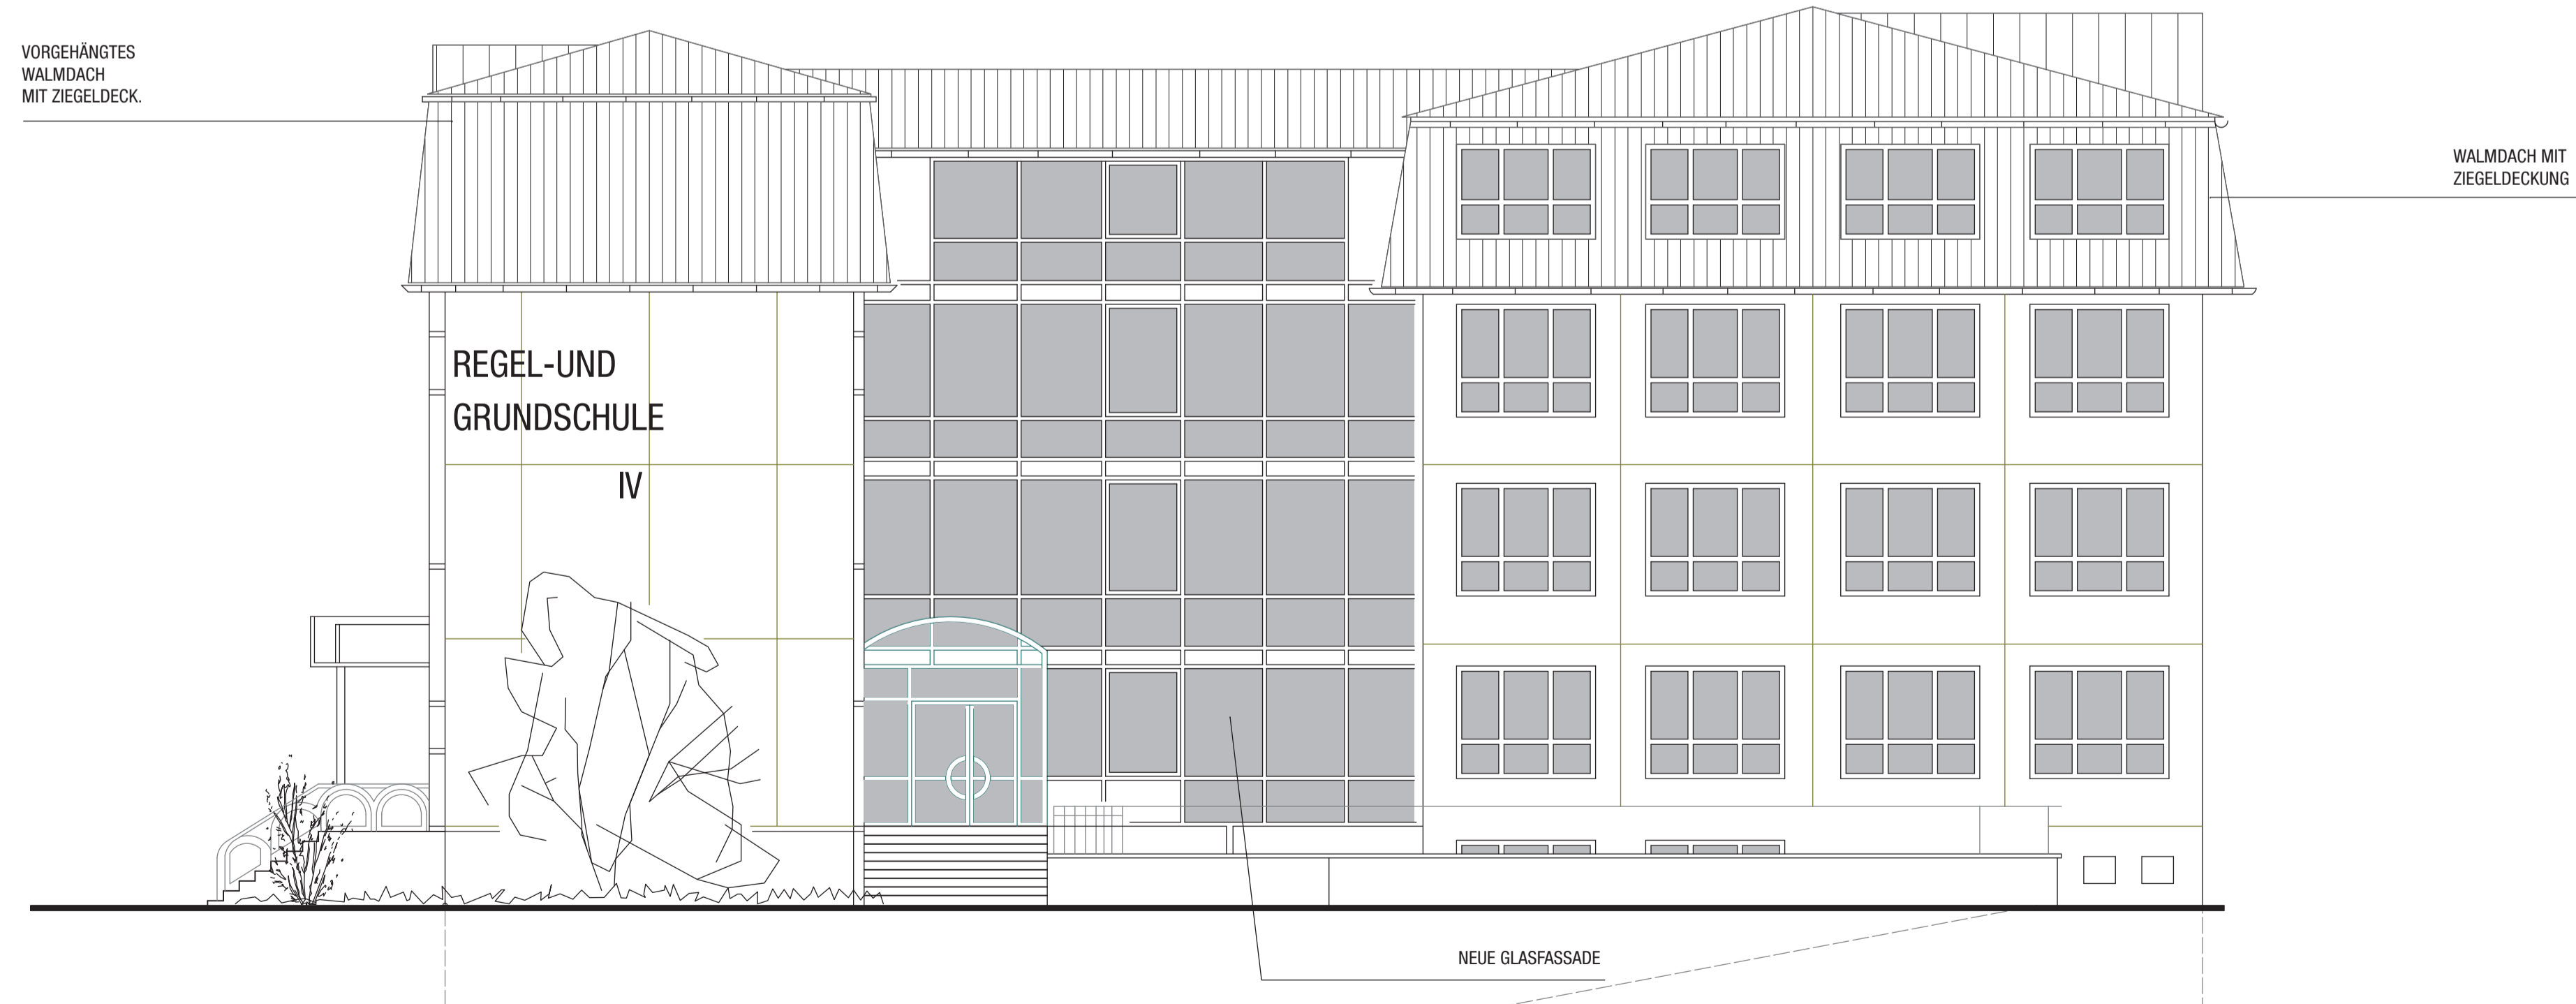


ANSICHT OST

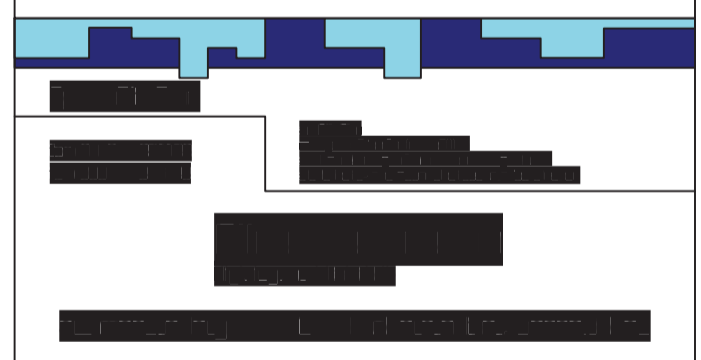

DATUM	UNTERSCHRIFT	
BAUHERR: LANDKREIS EICHSFELD LIEGENSCHAFTSAMT FRIEDENSPLATZ 8 37308 HEILBAD HEILIGENSTADT		
<b>VORABZUG</b> <b>09.12.2024</b>		
DATUM	UNTERSCHRIFT	
BAUVORHABEN: STAATL. REGEL-U. GRUNDSCHULE "TILMAN RIEMENSCHNEIDER" HOHLBEINSTRASSE 16 37308 HEILBAD HEILIGENSTADT		
PLANINHALT: BESTANDSPPLAN ANSICHT SÜD, ANSICHT OST M 1:100		
PLAN-NR.: 106	FORMAT: 118,9 x 84,1	DATUM/GEZ.: 00.00.2024/GW




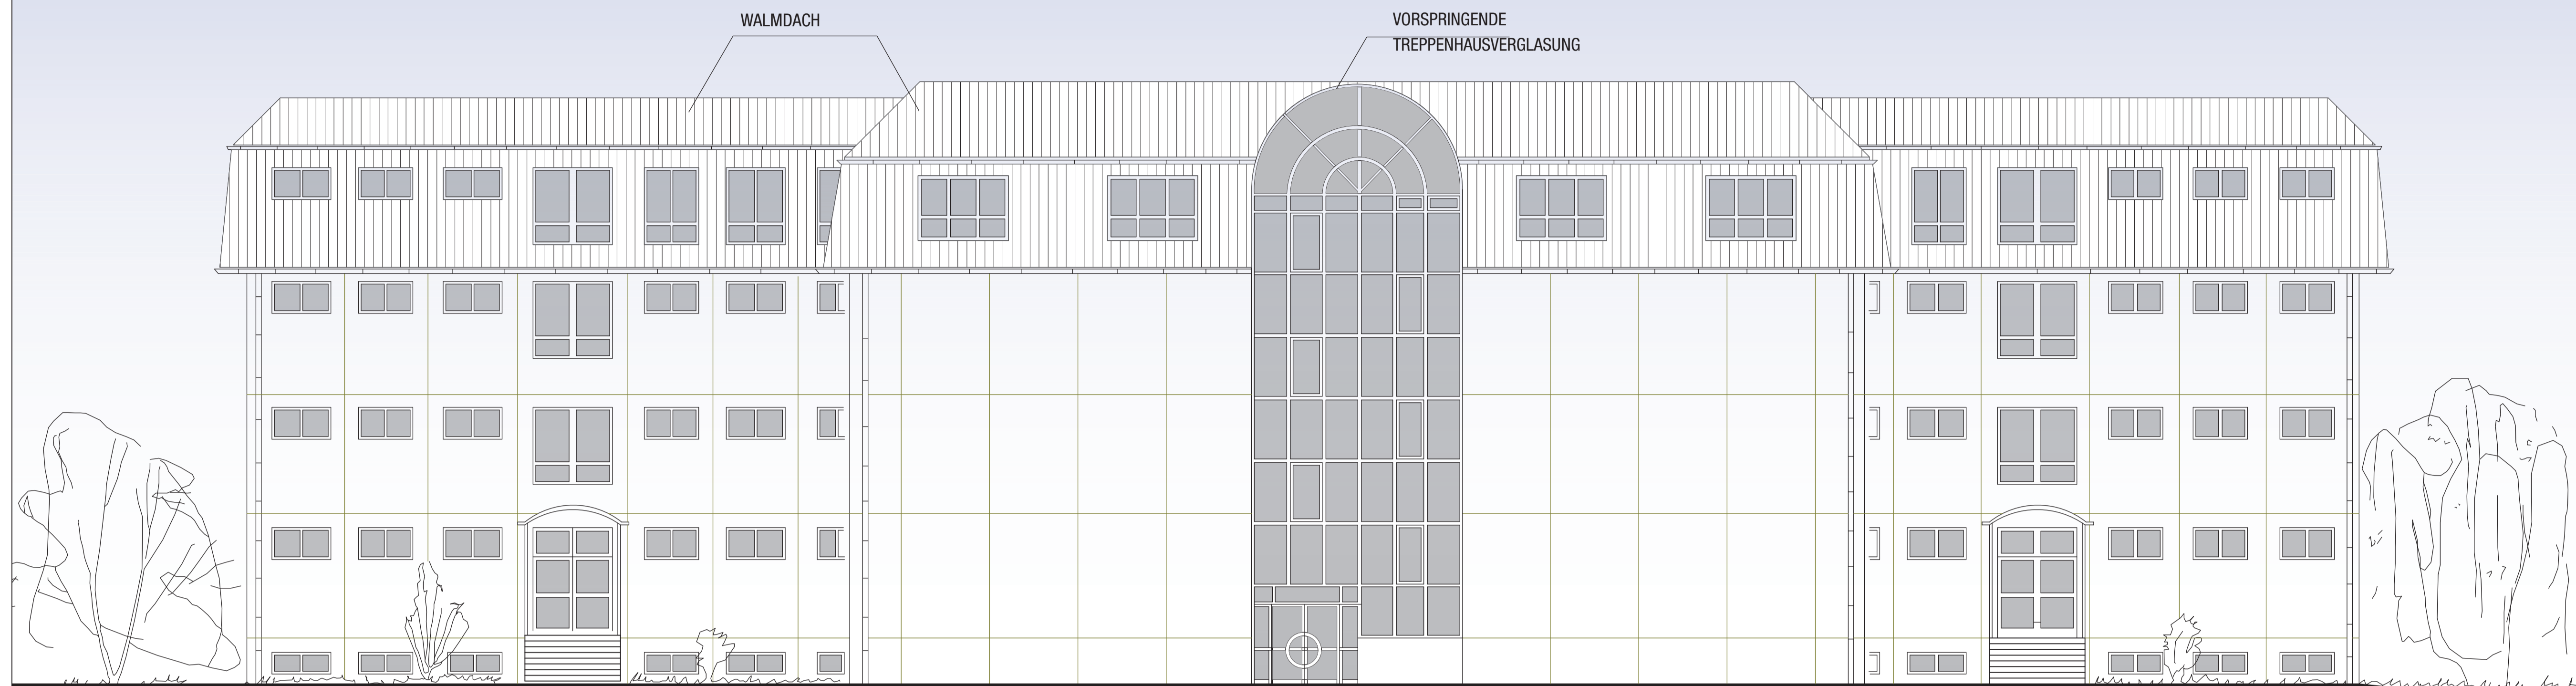

ANSICHT NORD




ANSICHT WEST

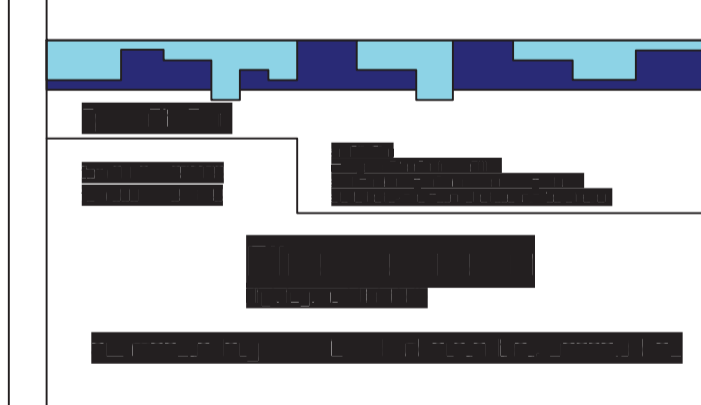



DATUM	UNTERSCHRIFT	
BAUHERR: LANDKREIS EICHSFELD LIEGENSCHAFTSAMT FRIEDENSPLATZ 8 37308 HEILBAD HEILIGENSTADT		
<b>VORABZUG</b> <b>09.12.2024</b>		
DATUM	UNTERSCHRIFT	
BAUVORHABEN: STAATL. REGEL-U. GRUNDSCHULE "TILMAN RIEMENSCHNEIDER" HOHLBEINSTRASSE 16 37308 HEILBAD HEILIGENSTADT		
PLANINHALT: BESTANDSPPLAN ANSICHT NORD, ANSICHT WEST M 1:100		
PLAN-NR.: 107	FORMAT: 118,9 x 84,1	DATUM/GEZ.: 00.00.2024/GW



SCHNITT C-C (TRAKT I)

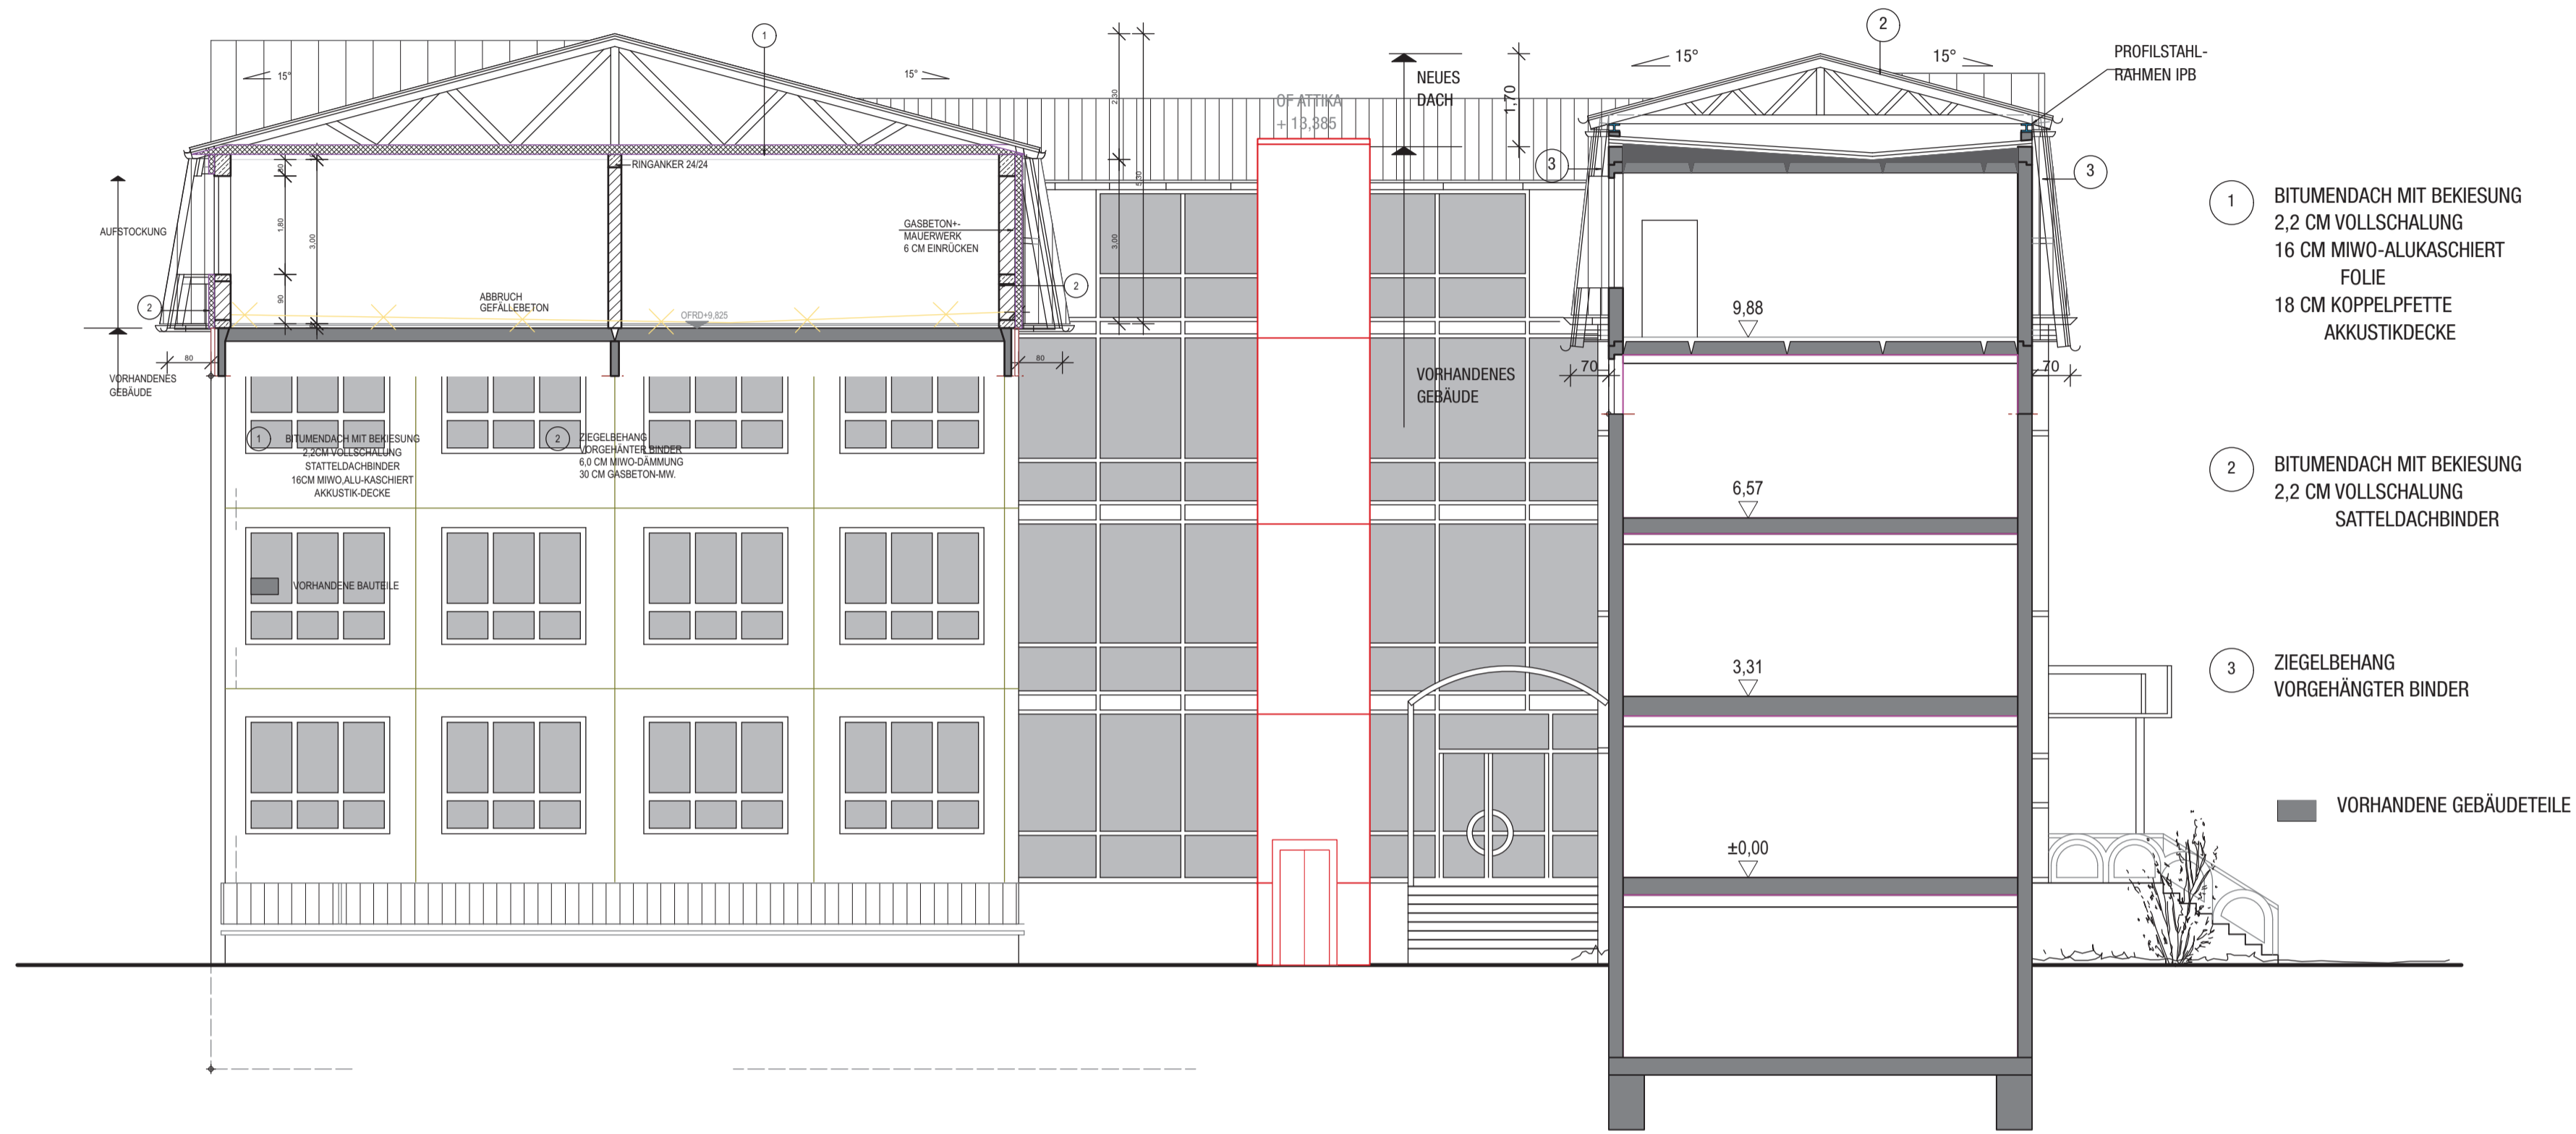

SCHNITT B-B (TRAKT II)

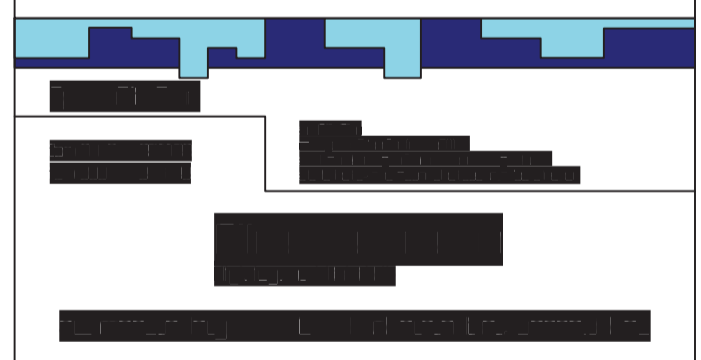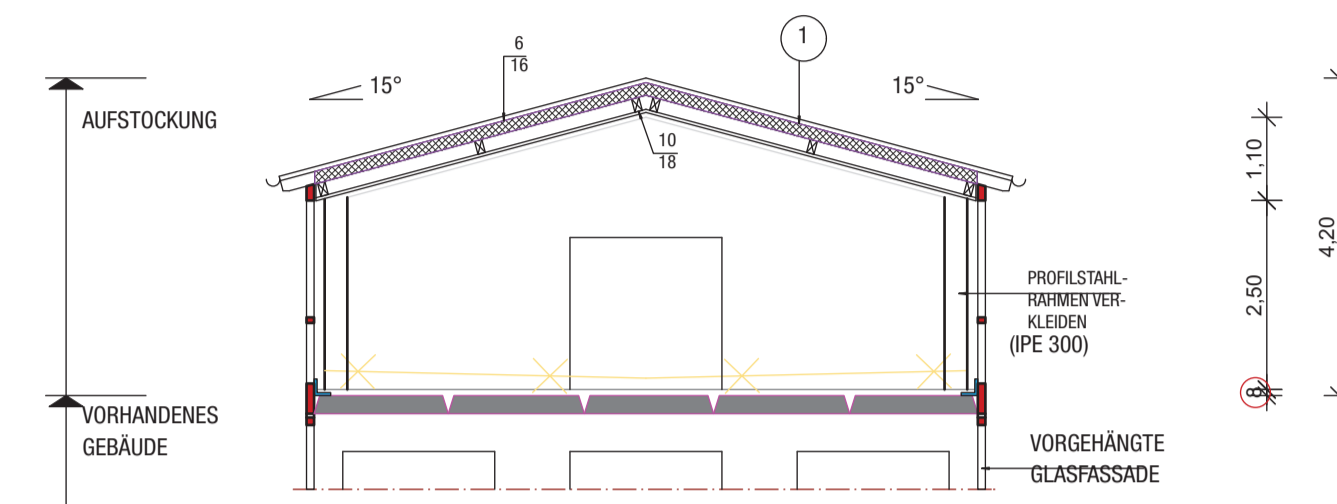

DATUM UNTERSCHRIFT

BAUHERR:  
 LANDKREIS EICHSFELD  
 LIEGENSCHAFTSAMT  
 FRIEDENSPLATZ 8  
 37308 HEILBAD HEILIGENSTADT

**VORABZUG**  
**09.12.2024**

DATUM UNTERSCHRIFT

BAUVORHABEN:  
 STAATL. REGEL-U. GRUNDSCHULE  
 "TILMAN RIEMENSCHNEIDER"  
 HOHLBEINSTRASSE 16  
 37308 HEILBAD HEILIGENSTADT

PLANINHALT:  
 BESTANDSSPLAN  
 SCHNITT A-A, B-B, C-C  
 M 1:100

PLAN-NR.: 108      FORMAT: 118,9 x 84,1      DATUM/GEZ.: 00.00.2024/GW