



Horizontalschnitt Fenstertyp 4 F 01.07
M 1:5

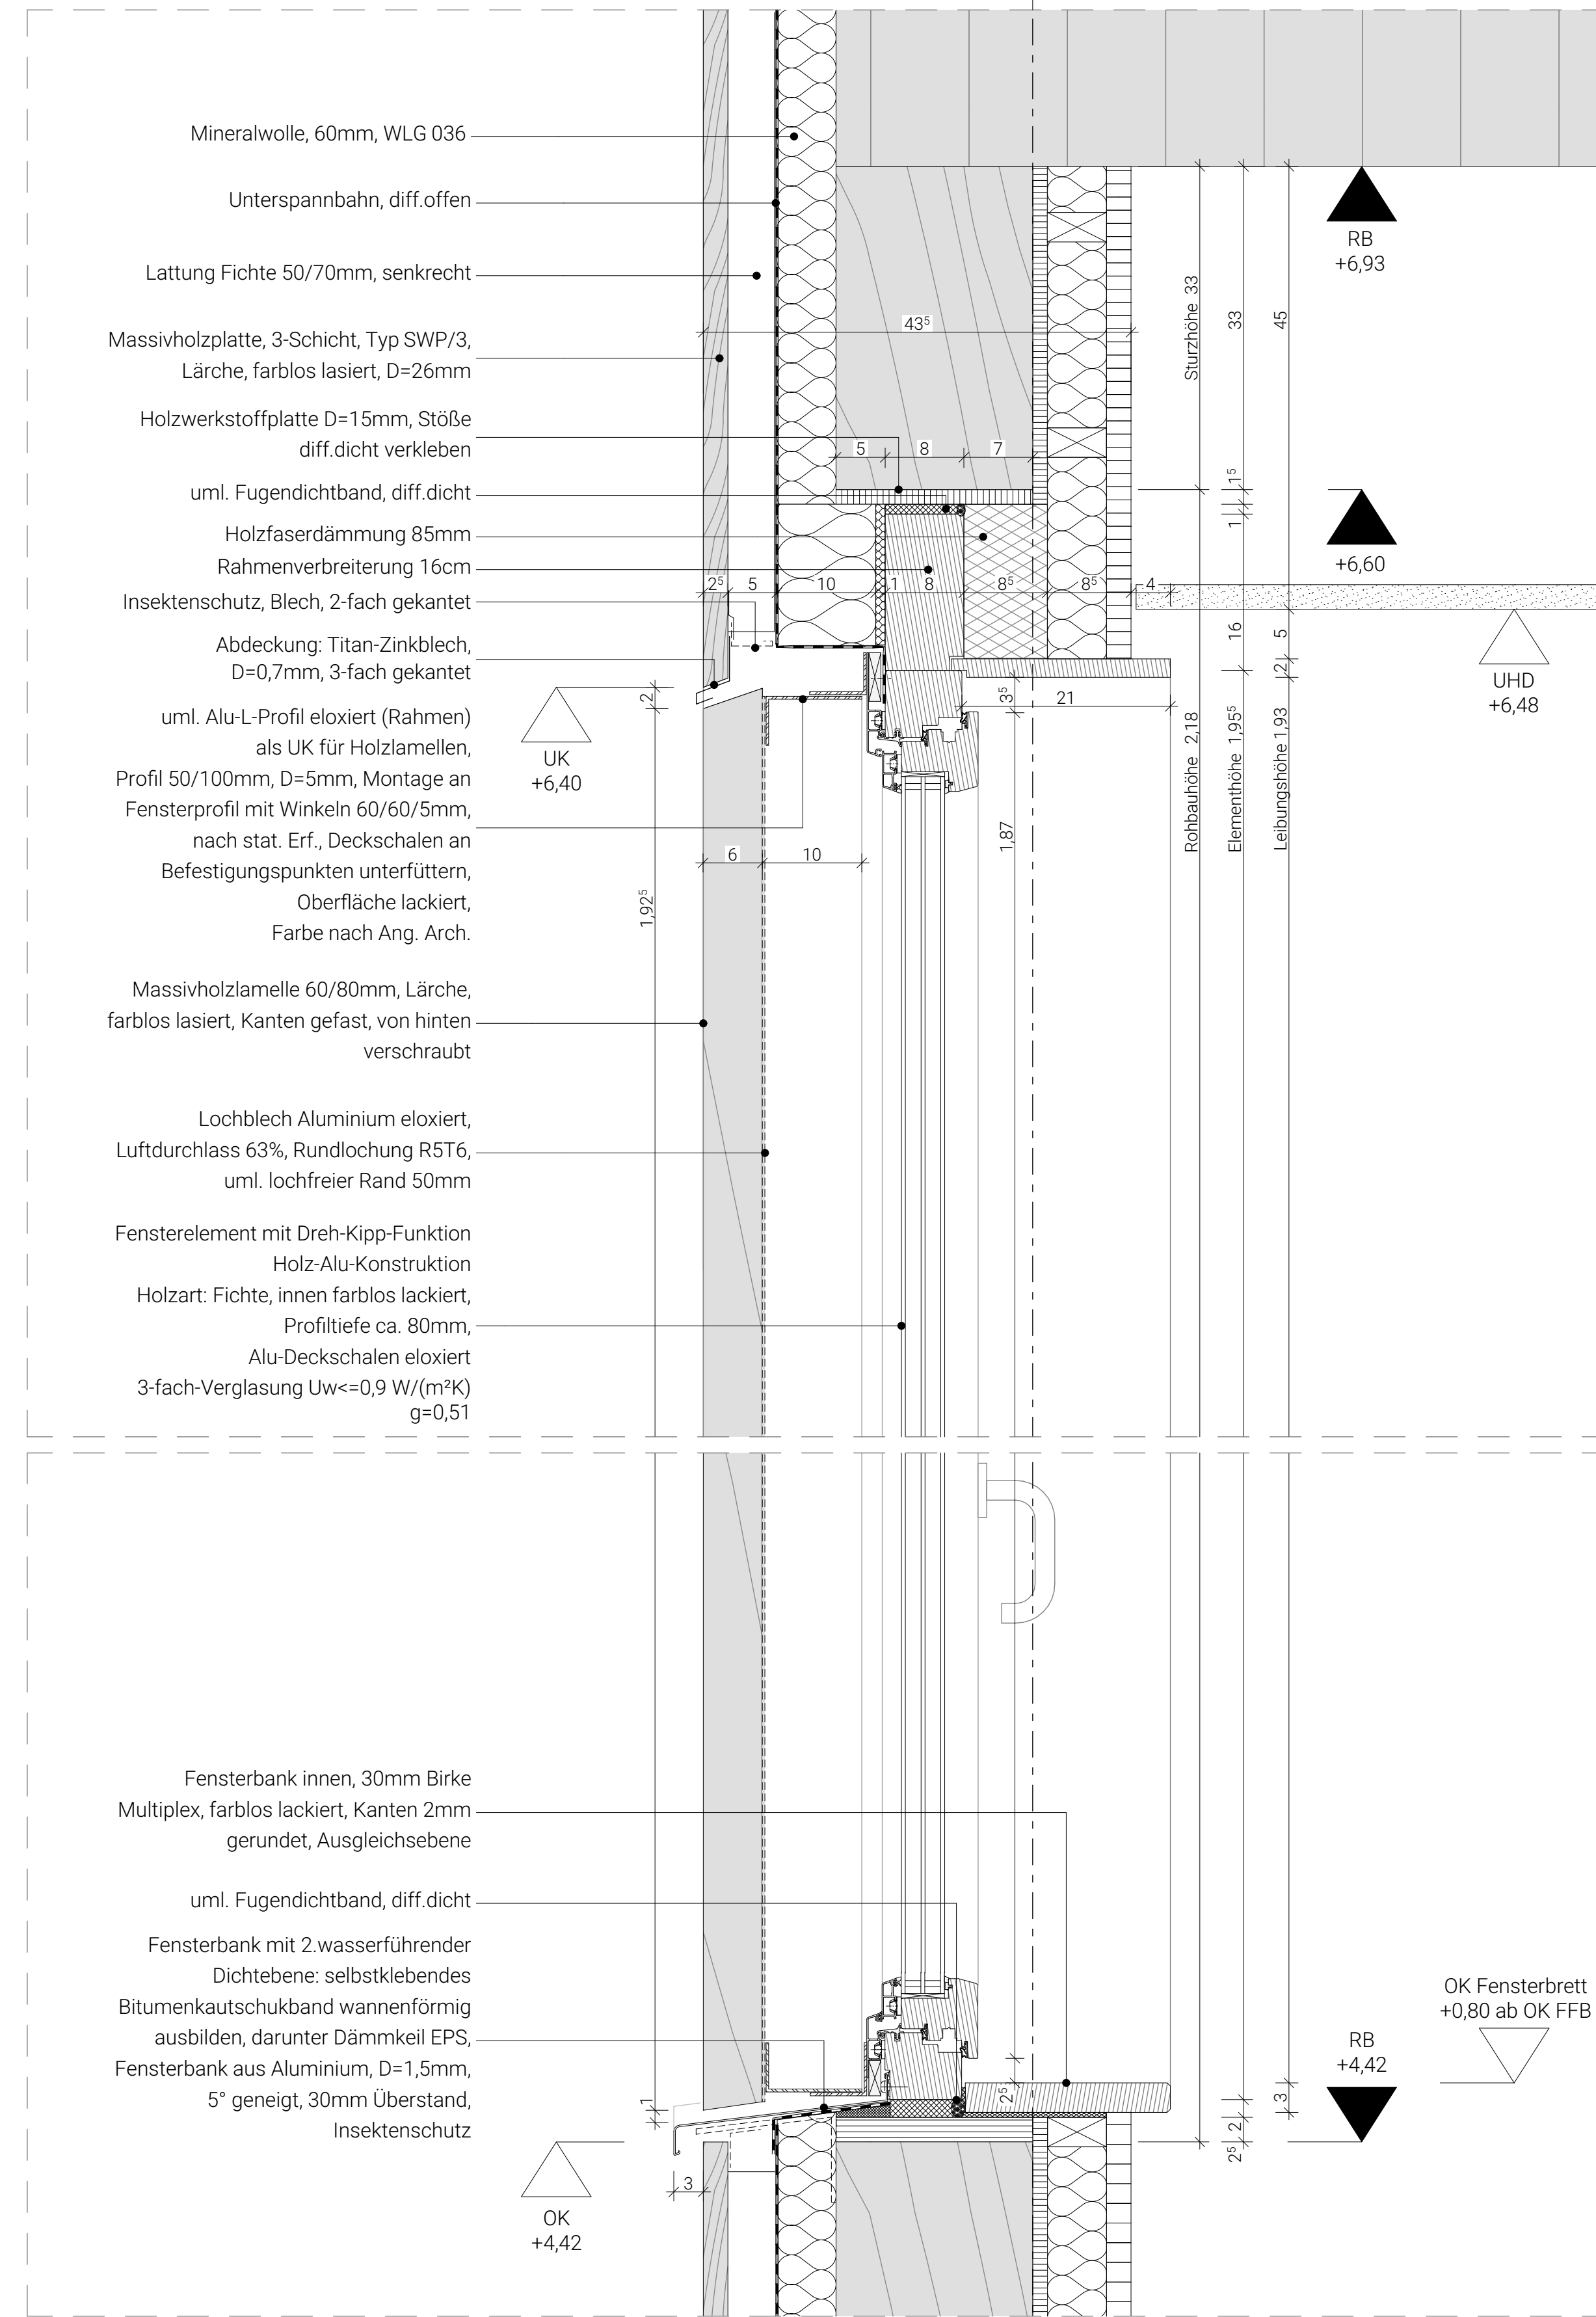

Schnitt AA' M 1:5

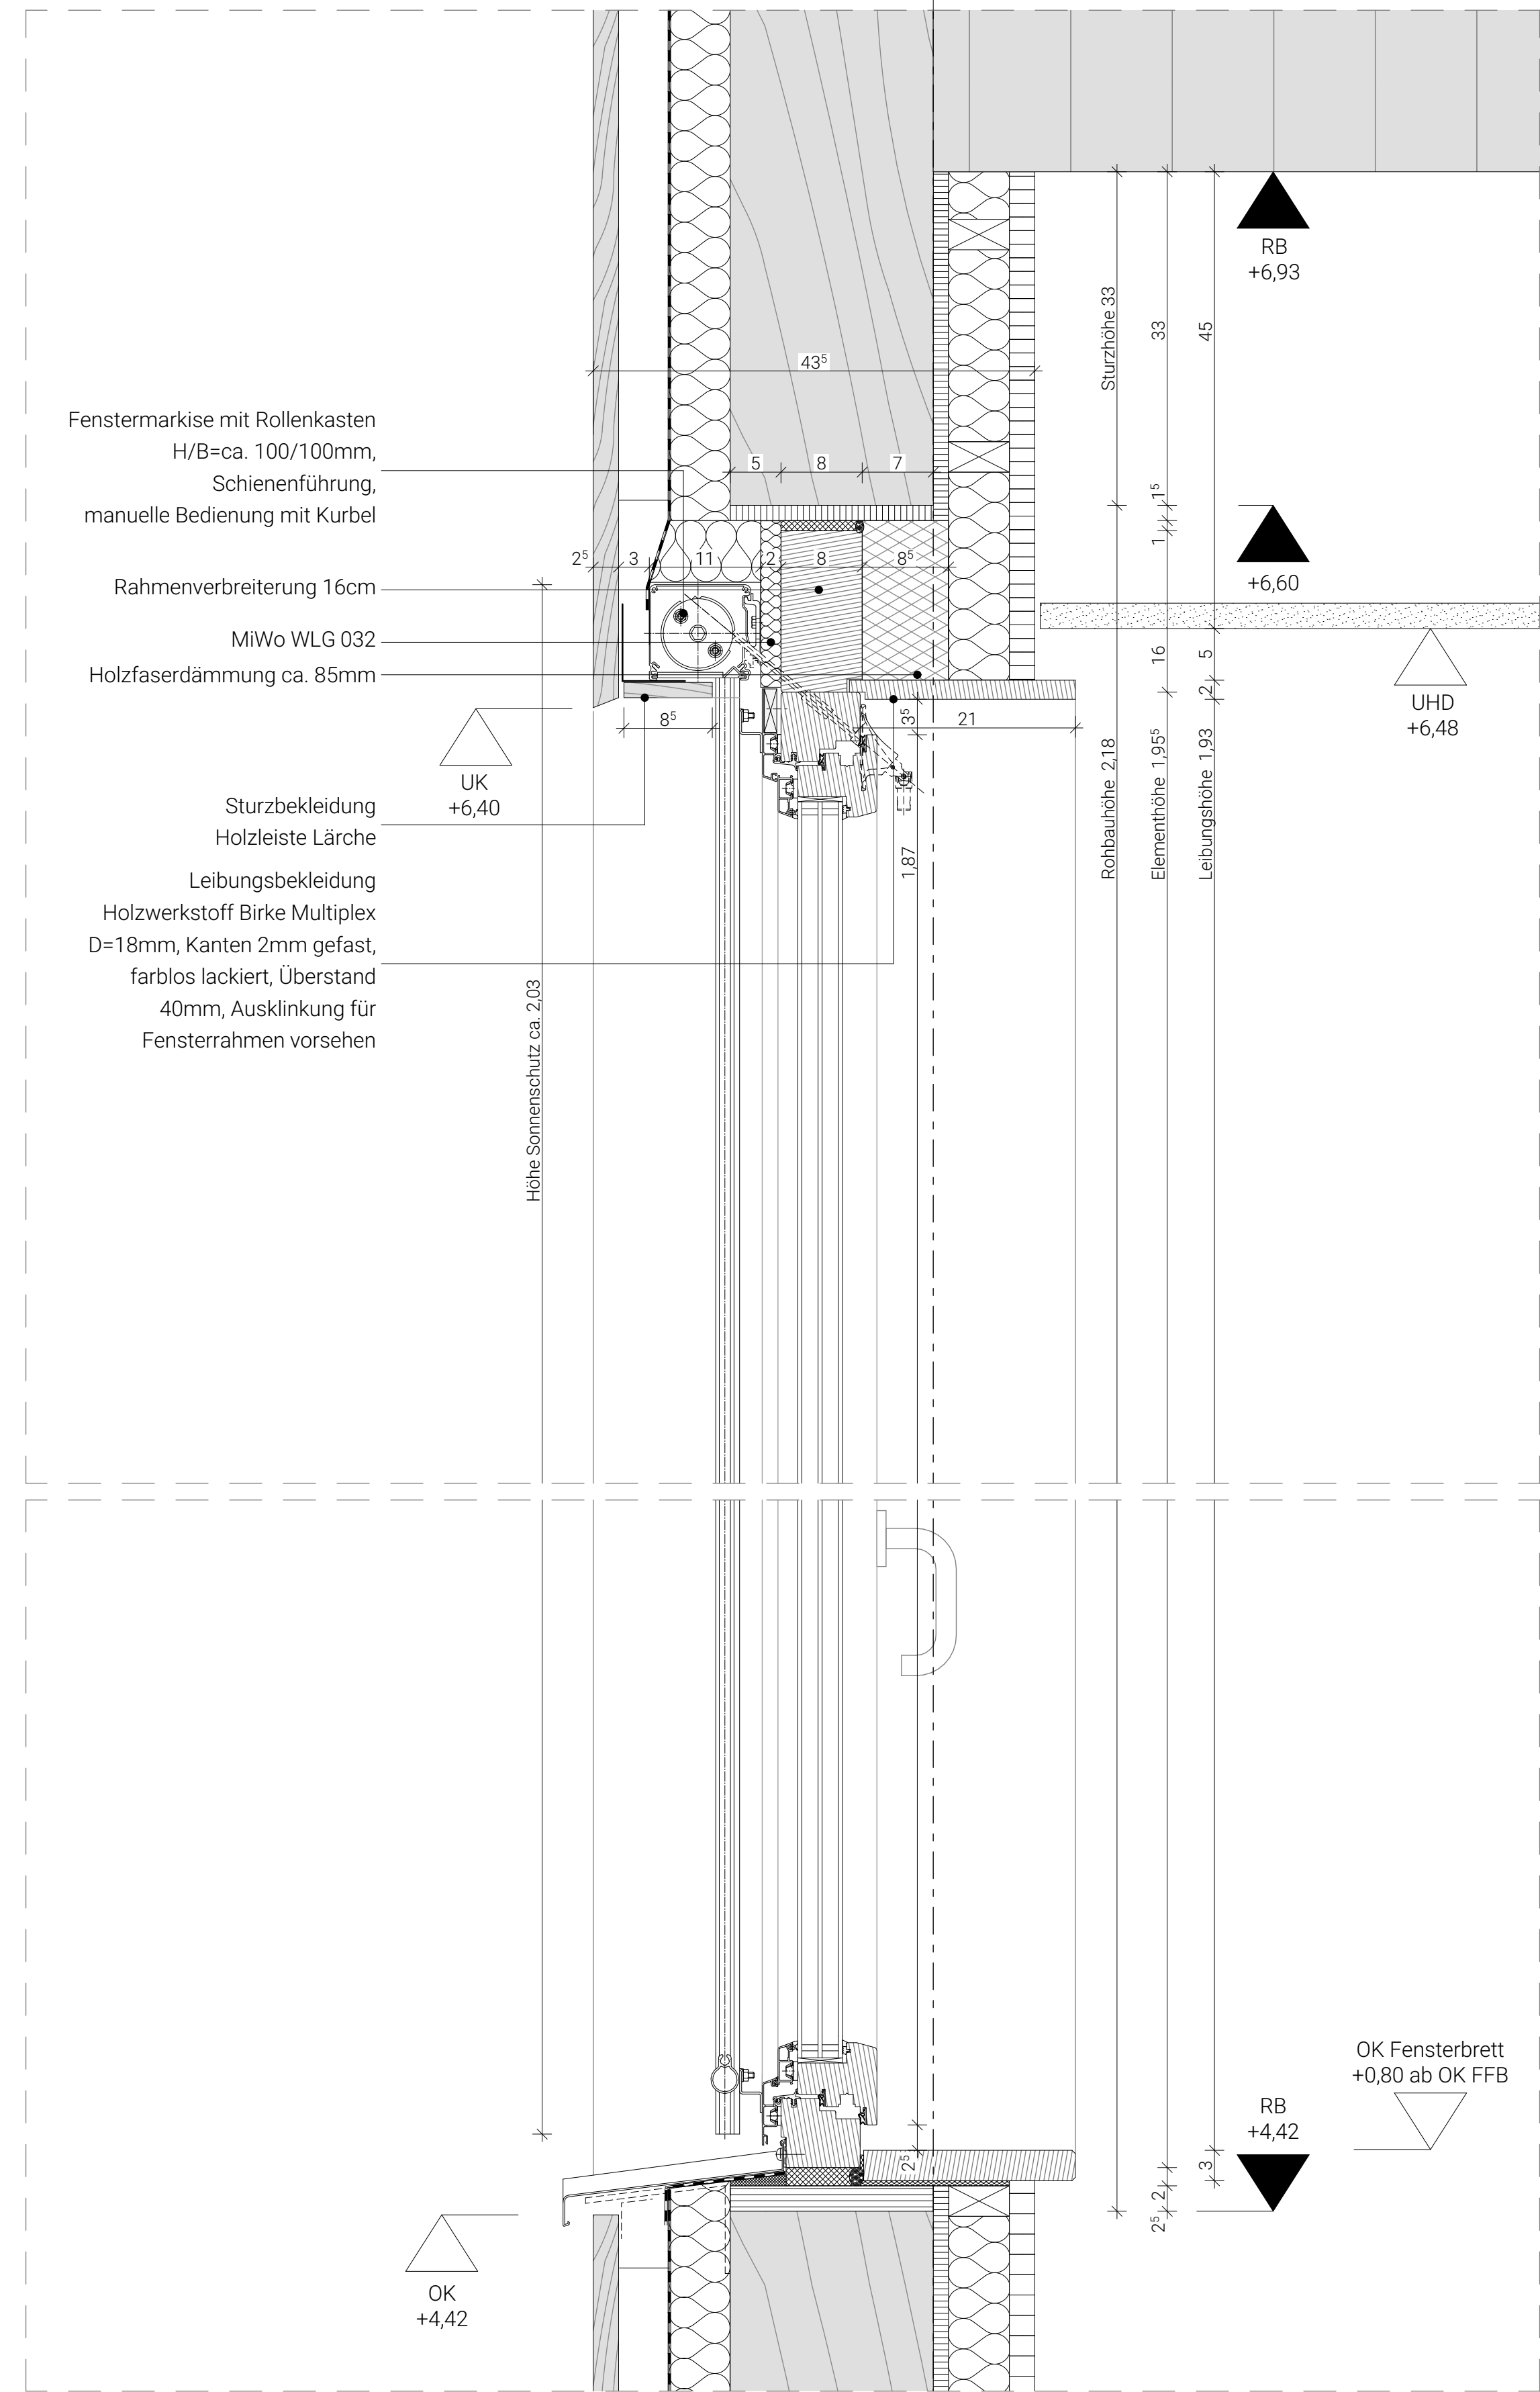

Schnitt BB' M 1:5

Höhenbezug		± 0,00 = 113,80 = OK FFB EG	
Index	Änderung	Ausgabe Datum	Gezeichnet
Zeichnungscode		F 01.07_433_	
<p>Landeshauptstadt Dresden Amt für Hochbau und Immobilienverwaltung PF 120020 Telefon 0351 / 488 38 20 01001 Dresden Fax 0351 / 488 38 17</p>			
<p>Projekt 1062_001 Mary-Wigman-Straße 1b, 01069 Dresden Ersatzneubau Kindertageseinrichtung / Neuauflage Freizeitanlagen</p>			
<p>Standortverwalter Eigenbetrieb Kindertageseinrichtungen</p>			
<p>Planungsphase Ausführungsplanung</p>			
<p>Vorname des Bauherrn: Landeshauptstadt Dresden Amt für Hochbau und Immobilienverwaltung Postfach 120020, 01001 Dresden</p>			
Datum		Unterschrift	
<p>Darstellung Detail Gebäudehülle F 01.07</p>			
Dateiname		1062_001_5_A_D13_433_	
Maststab		1:5	
Gez.		CF	
Bl.-Größe		1189 x 841	
Bl.-Nr.		433	

Anhang zum LV
keine Ausführungsunterlagen