


Legende	
	Außenwand Holzrahmenbau, vorgehängte, hinterlüftete Holzfassade
	Innenwand Holzrahmenbau, aussteifendes Element DSB 2 (rot)
	Stahlbetondecke
	WU Stahlbeton
	Detailnummer, Fliesenfuß
	+0,00 Höhenlinie
	NLE Nachlauf/ungesamt
	AWH Außenwasserstein
	Sauberlaufzone
	Estrich m. Anstrich / Epoxidharzbesch./
	Holzbohlecke
	Rohdecke Holz
	FFB Trennwand, Koffertrennwand
	vertikales Brandloch, Fassade
	horizontales Brandloch, Fassade auf Höhe Geschoßsohle
	Fensternummer, Brücke + Höhe, Brand/Schallschutz, Glasverglasung, Überlicht/Widerstandsdämm, Objektgrößen/Feststellanlage/Festverglasung
	Raumnummer, Brücke + Höhe, Brand/Schallschutz, Glasverglasung, Überlicht/Widerstandsdämm, Objektgrößen/Feststellanlage/Festverglasung

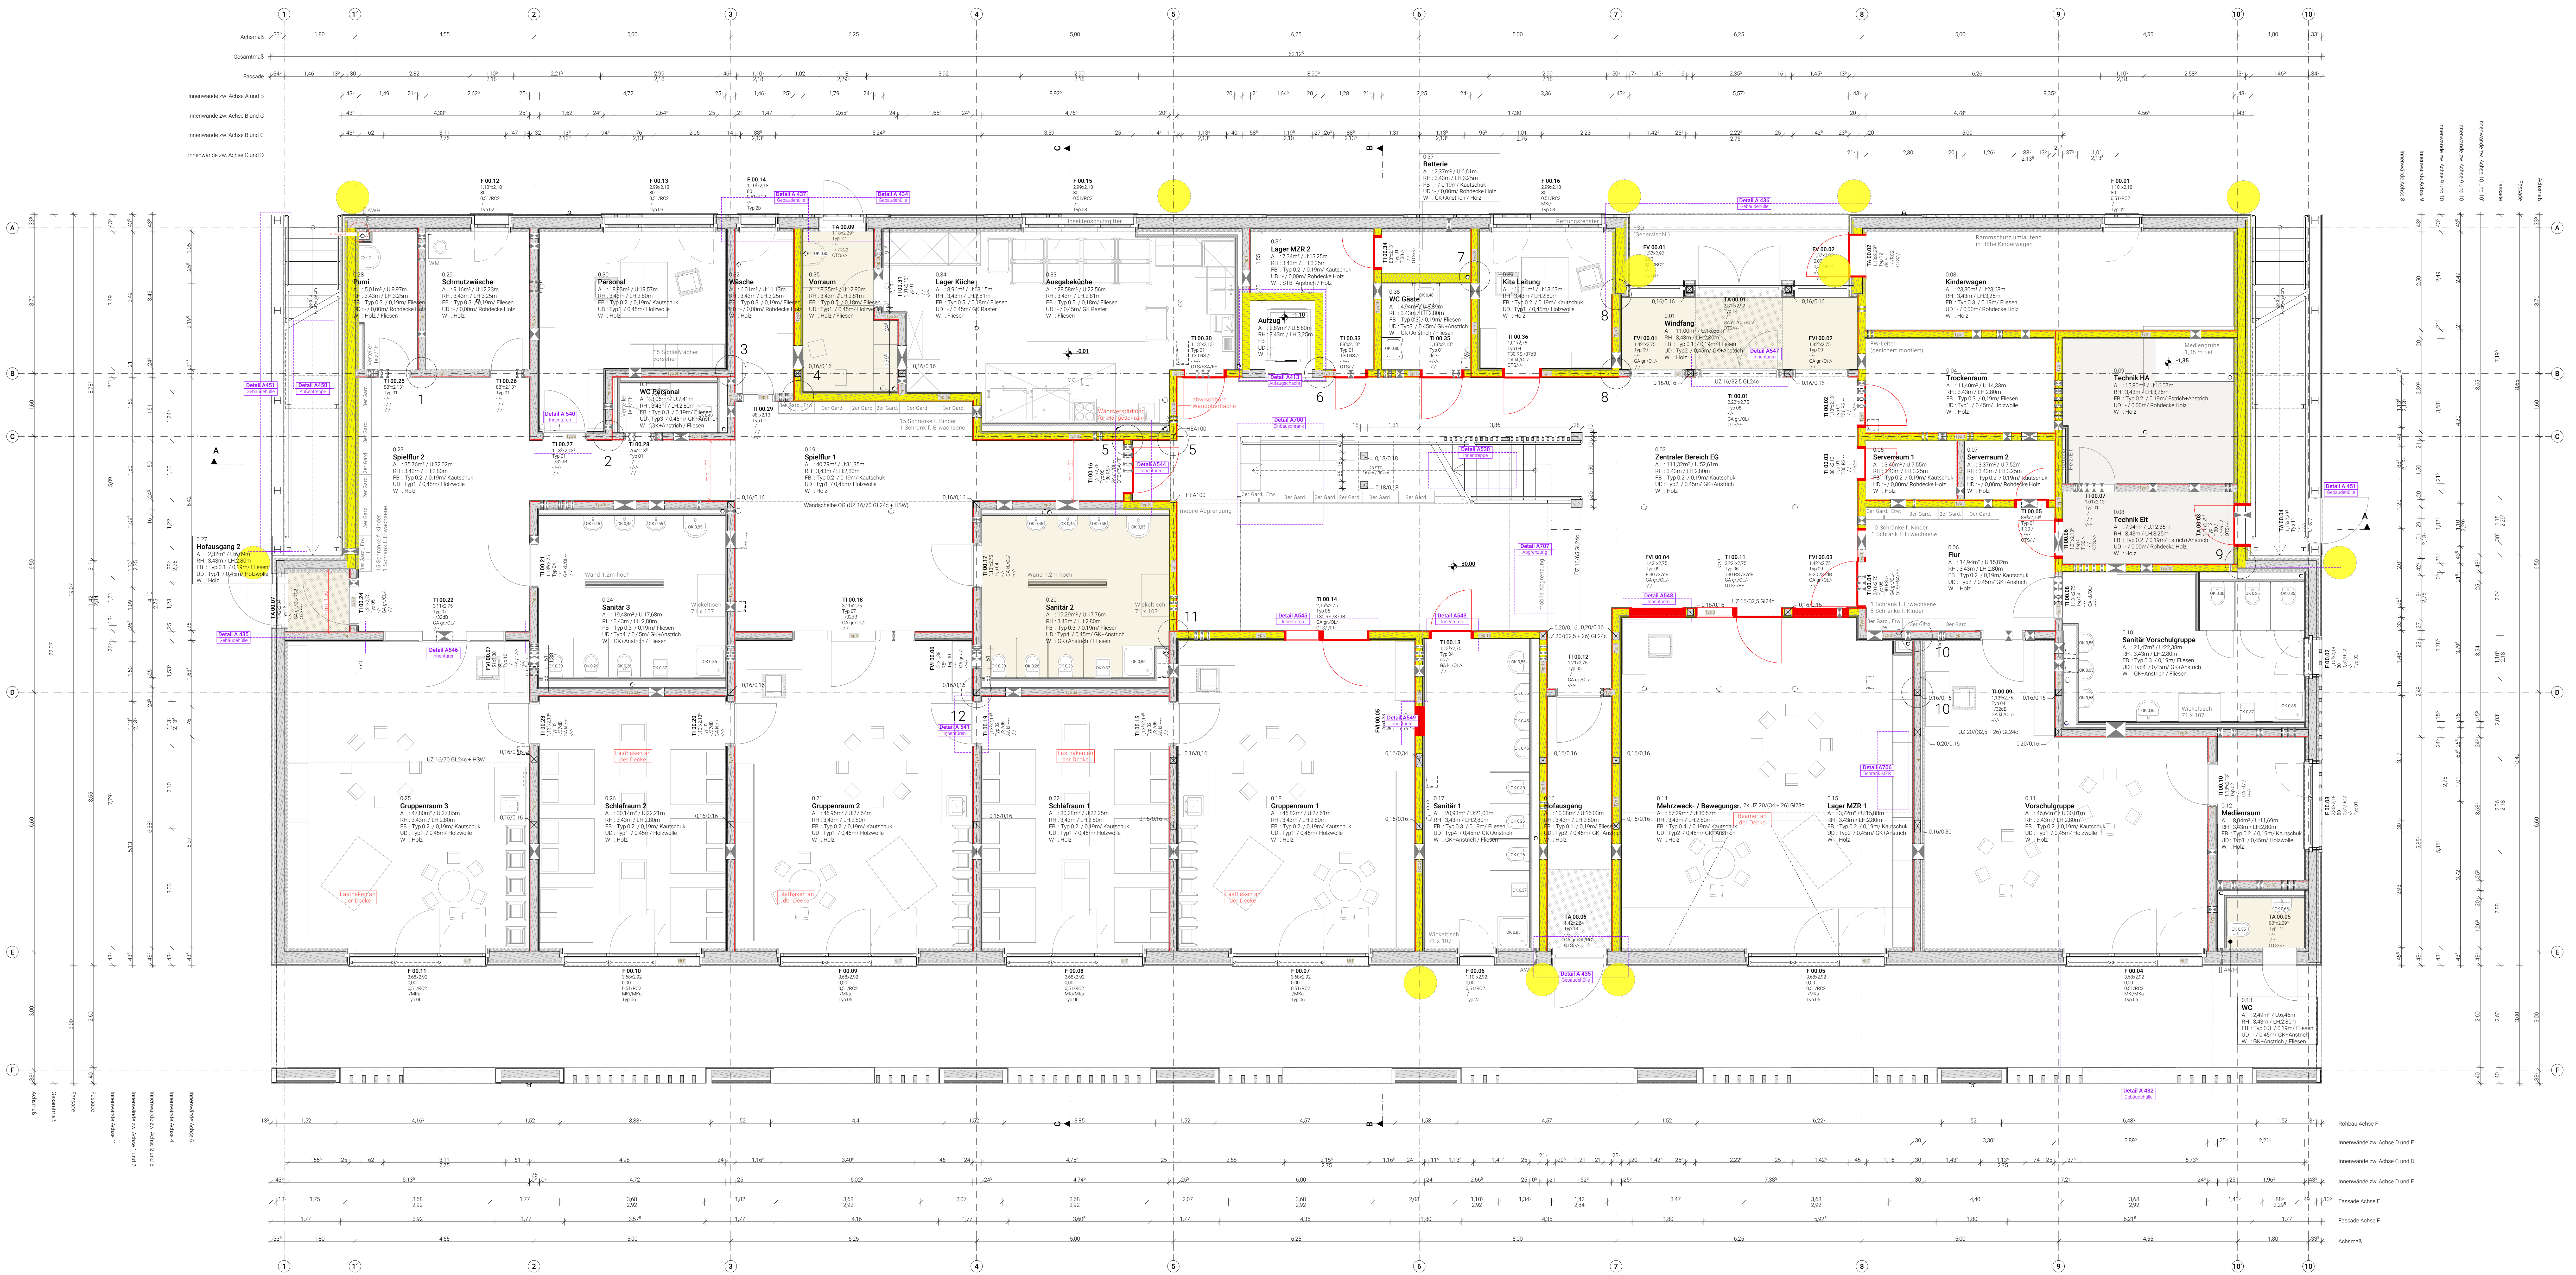

Höhepunkt ± 0,00 = 113,80 = OK FFB EG															
Index	Änderung														
Zeichnungscode															
Ausgabe Datum															
Gezeichnet															
Erdgeschoss_101_															
<p>Landeshauptstadt Dresden Dresden. Amt für Hochbau und Immobilienverwaltung</p> <p>Telefon 0351 / 488 38 20 Fax 0351 / 488 38 17</p>															
<p>Projekt 1062_001 Mary-Wigman-Straße 1b, 01069 Dresden Ersatzneubau Kindertageseinrichtung / Neubau Freilanlagen</p>															
<p>Standortwahr Eigenbetrieb Kindertageseinrichtungen</p>															
<p>Planungsphase Ausführungsplanung</p>															
<p>Anhang zum LV keine Ausführungsunterlagen</p>															
Datum	Unterzeichnet														
<p>Darstellung</p> <table border="1"> <tr> <td>Debitante</td> <td>1062_001_5_A_G00_101_</td> </tr> <tr> <td>Maßstab</td> <td>1:50</td> </tr> <tr> <td>Datum</td> <td>21.08.2023</td> </tr> <tr> <td>Gez.</td> <td>MM, SA, AF</td> </tr> <tr> <td>Projektor.</td> <td>HL5810021</td> </tr> <tr> <td>Bl. Größe</td> <td>1540 x 800</td> </tr> <tr> <td>Bl. Nr.</td> <td>101</td> </tr> </table>		Debitante	1062_001_5_A_G00_101_	Maßstab	1:50	Datum	21.08.2023	Gez.	MM, SA, AF	Projektor.	HL5810021	Bl. Größe	1540 x 800	Bl. Nr.	101
Debitante	1062_001_5_A_G00_101_														
Maßstab	1:50														
Datum	21.08.2023														
Gez.	MM, SA, AF														
Projektor.	HL5810021														
Bl. Größe	1540 x 800														
Bl. Nr.	101														