


**Legende**


**Maßstab**  
 1:100  
 1:200  
 1:500  
 1:1000  
 1:2000  
 1:5000  
 1:10000

**Planung**  
 1. Entwurf  
 2. Genehmigungsplanung  
 3. Ausführungsplanung  
 4. Baugenehmigung  
 5. Ausführung

**Planung**  
 1. Entwurf  
 2. Genehmigungsplanung  
 3. Ausführungsplanung  
 4. Baugenehmigung  
 5. Ausführung

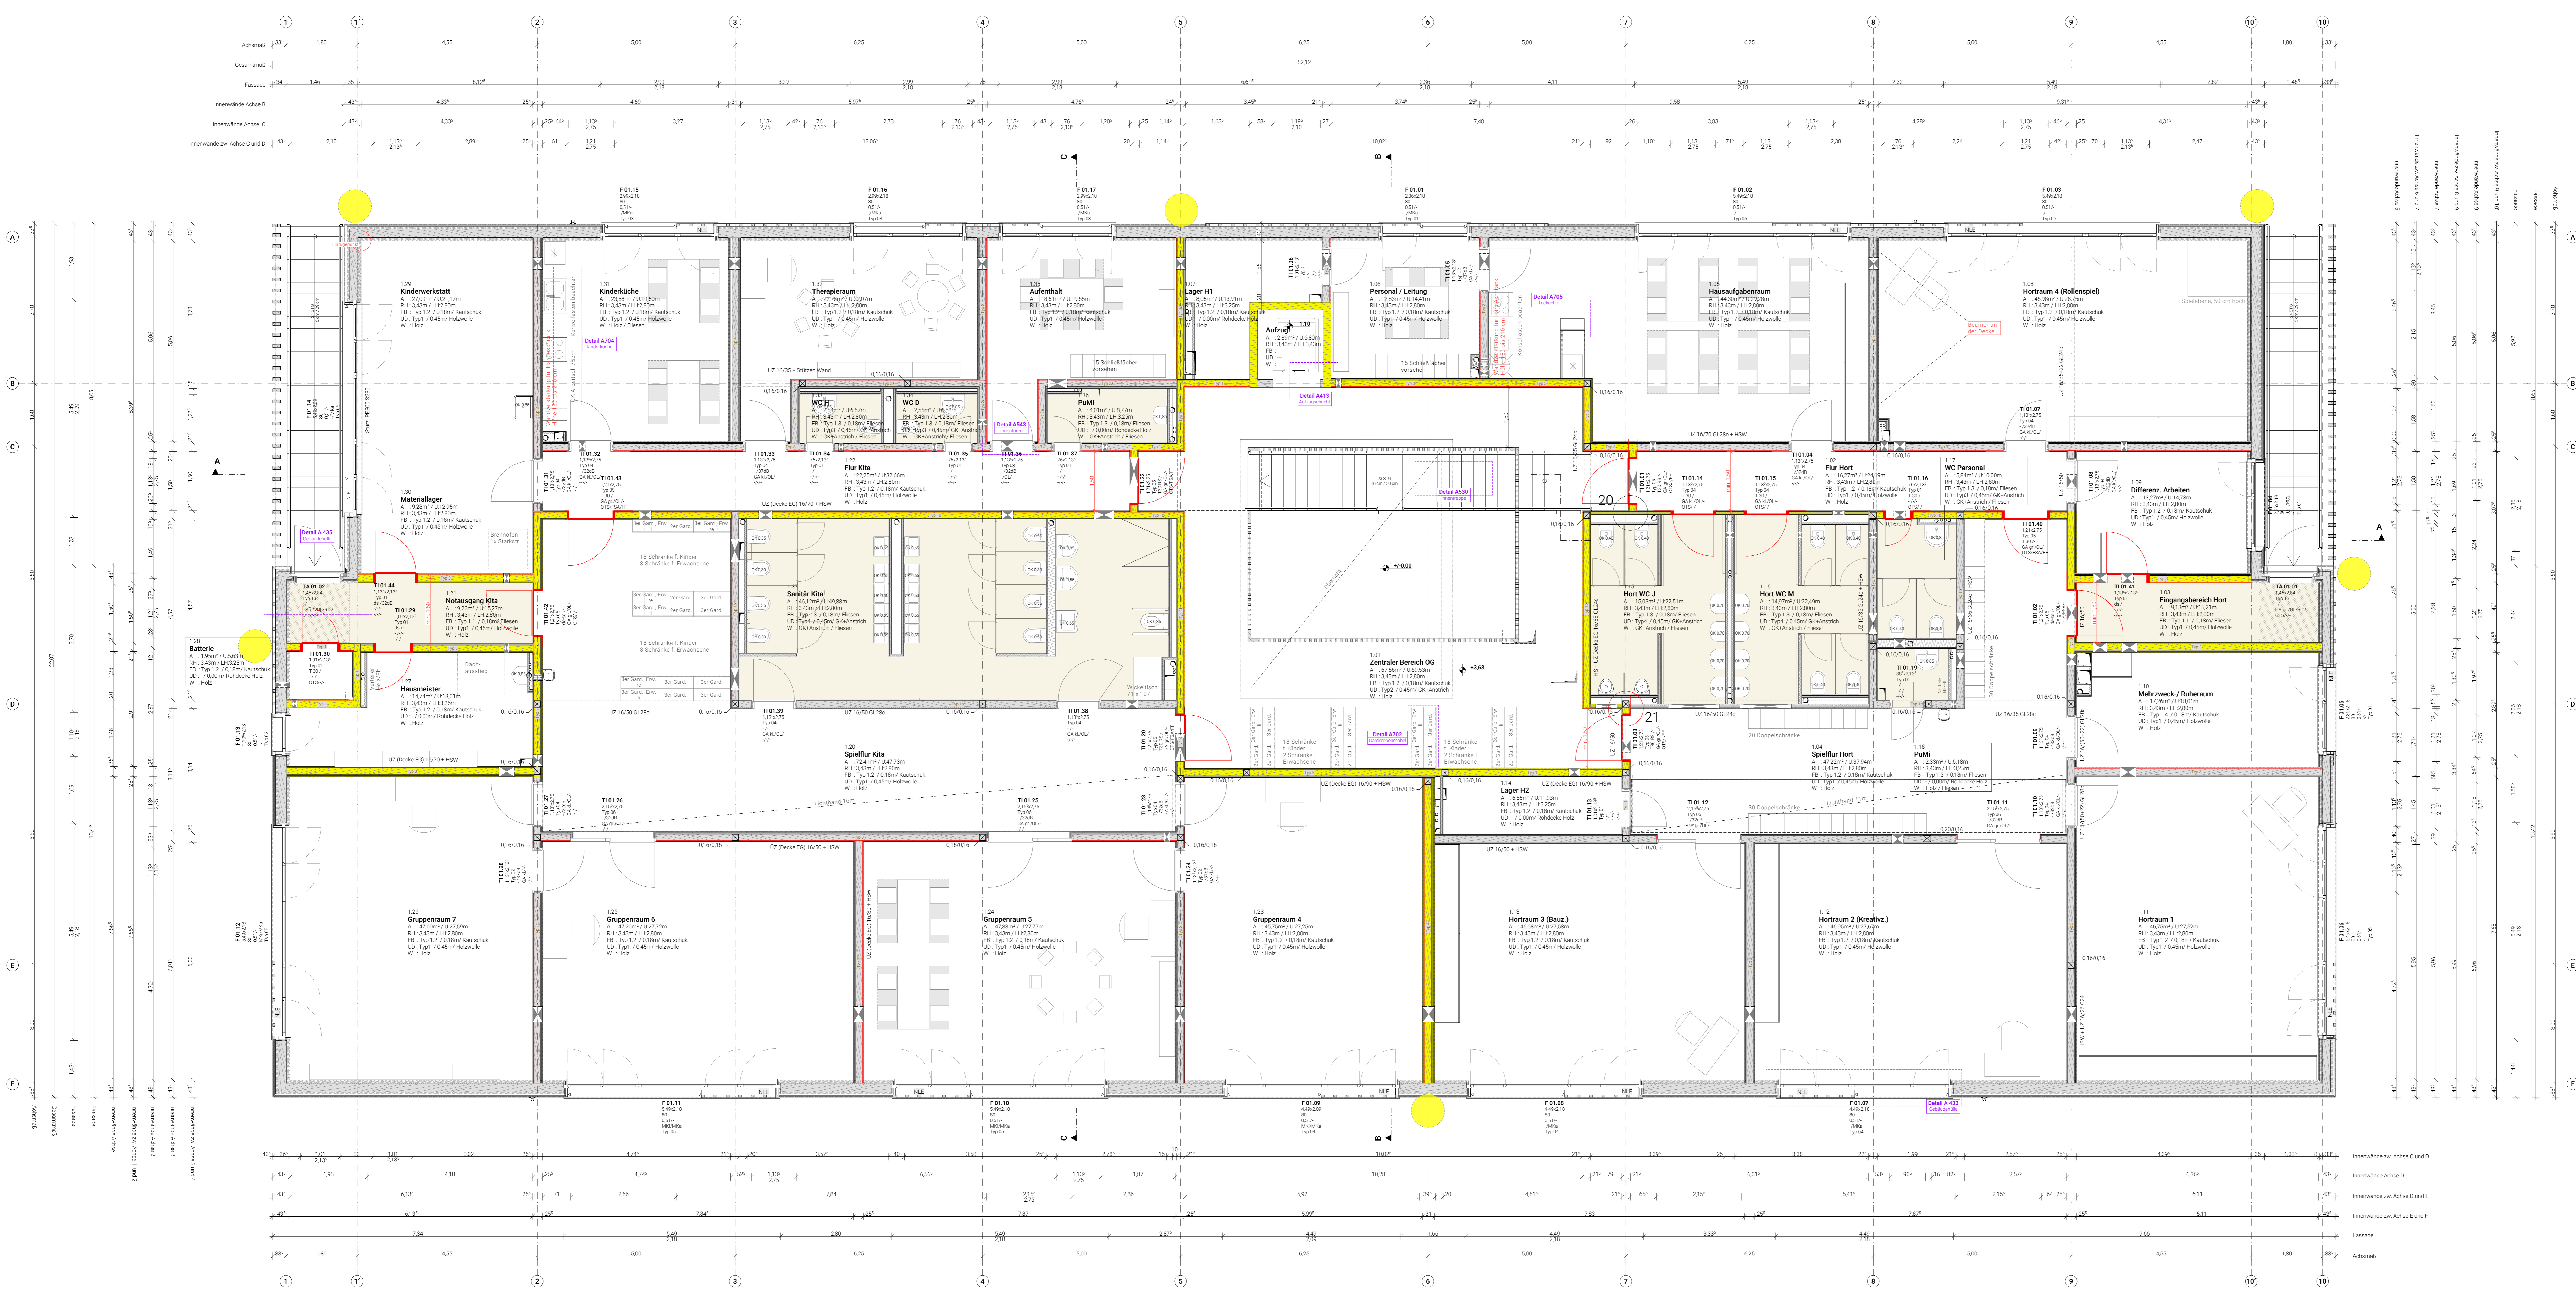

**Höhepunkt**  
 $\pm 0,00 = 113,80 = \text{OK FFB EG}$

Index	Änderung	Ausgabe Datum	Gezeichnet

**Zählungsscode**

**Landeshauptstadt Dresden**  
**Dresden, Amt für Hochbau und Immobilienverwaltung**  
 Pf 120020 | Telefon 0351 / 488 38 20  
 01001 Dresden | Fax 0351 / 488 38 17

**Übersicht**

**Projekt**  
 1062\_001  
 Mary-Wigman-Straße 1b, 01069 Dresden  
 Ersatzneubau Kindertageseinrichtung / Neubau Freilanlagen

**Standort**  
 Eigenbetrieb Kindertageseinrichtungen

**Planungsphase**  
 Ausführungsplanung

**Anhang zum LV**  
 keine Ausführungsunterlagen

Datum	Umschrieben

**Detaillierung**

Übersicht	1062_001_5_A_G01_102
Makros	1:50
Datum	21.08.2023
Gez.	MM, SA, AF
Projektor.	HL5810021
Bl. Größe	1540 x 800
Bl.-Nr.	102