


- Legende**
- Kerndarmen an Atika und Oberflächen
 - externe Dachbegrenzung
 - Modul der PV-Anlage
 - Sicherheitsgeländer
 - Detailverweis Plannummer / Inhalt

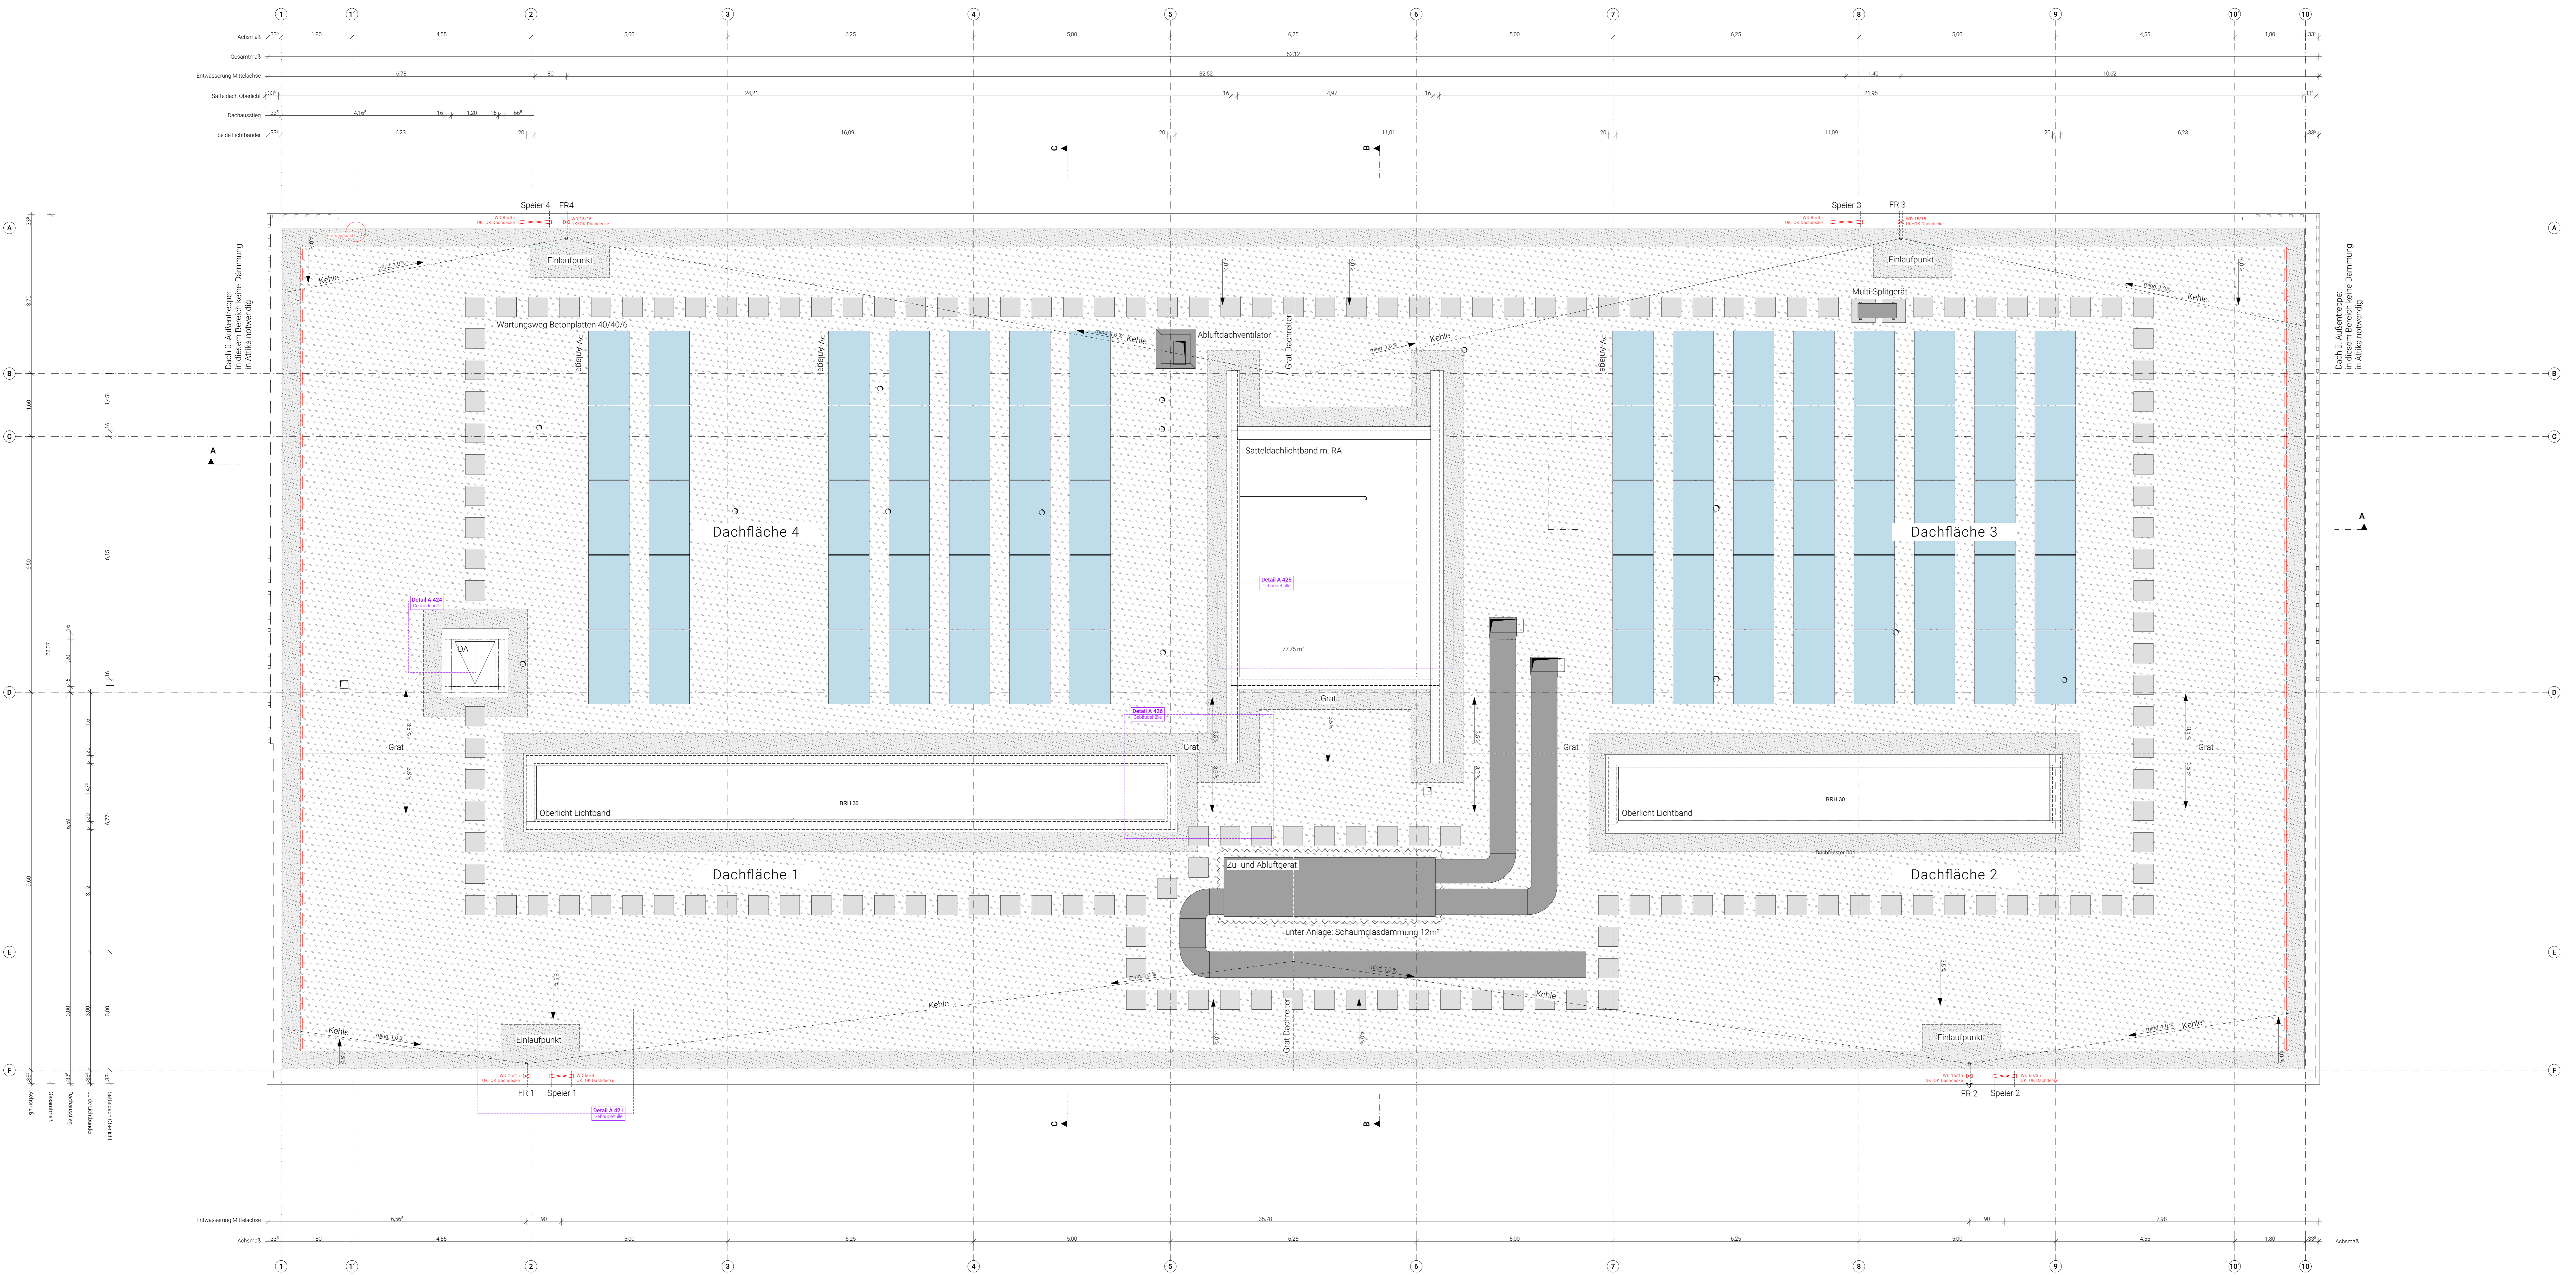

Höhenangabe ± 0,00 = 113,80 = OK FFB EG

Index	Änderung	Ausgabe Datum	Gezeichnet
Zeichnungscode		Dachaufsicht_103	

Landeshauptstadt Dresden
Amf für Hochbau und Immobilienverwaltung
 Pf. 120020 | Telefon 0351 / 488-38 20
 01001 Dresden | Fax 0351 / 488-38 17

1062_001
 Mary-Wigman-Straße 1b, 01069 Dresden
 Ersatzneubau Kindertageseinrichtung / Neubau Freianlagen

Standortname: Eigenbetrieb Kindertageseinrichtungen
 Planungsphase: Ausführungsplanung

Anhang zum LV
keine Ausführungsunterlagen

Ortsname	1062_001_5_A_GDG_103
Maßstab	1:50
Gez.	MM, SM, AF
Bl. Größe	1540 x 800
Bl. Nr.	103