
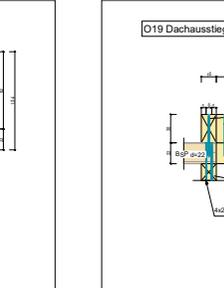
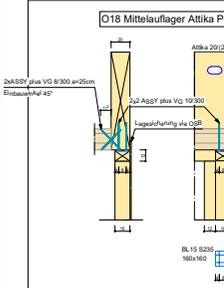
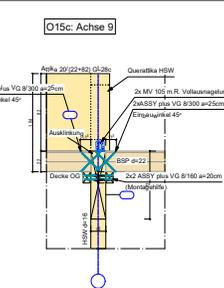
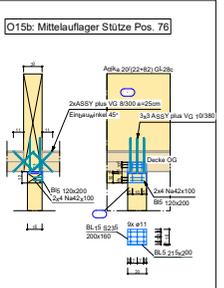
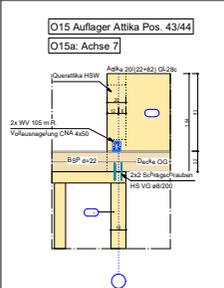
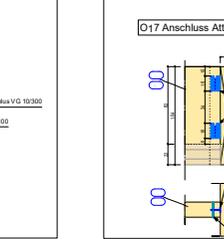
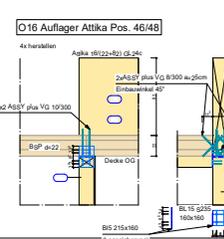
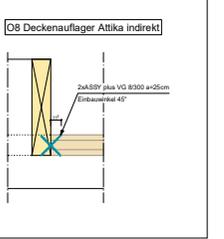
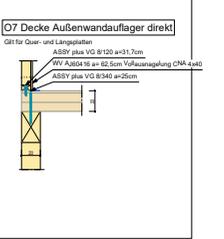
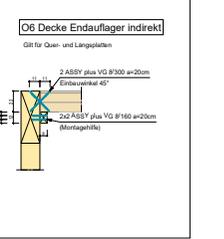
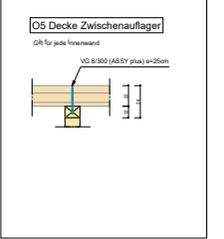
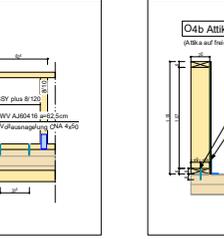
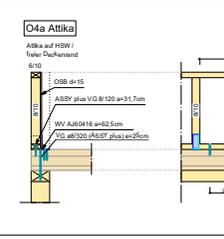
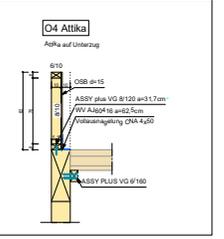
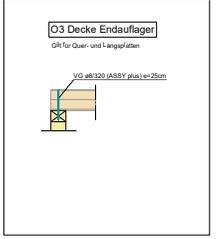
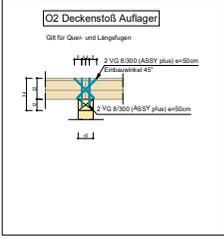




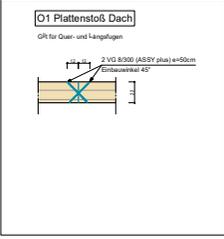

















- Pos. 27 Zankeranker 20x160 in 100cm Abstand
- Pos. 28 2x2 ASBY Plus
- Pos. 29 2x2 ASBY Plus
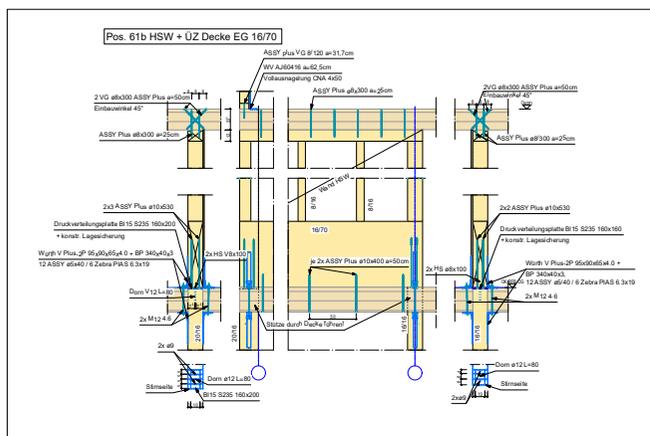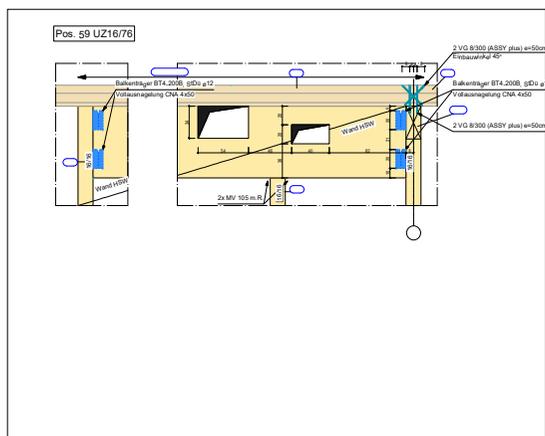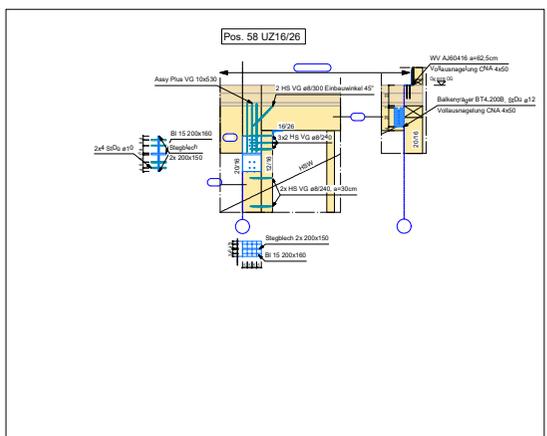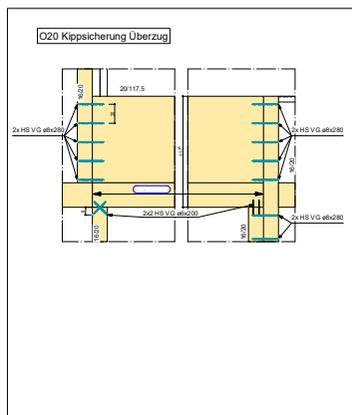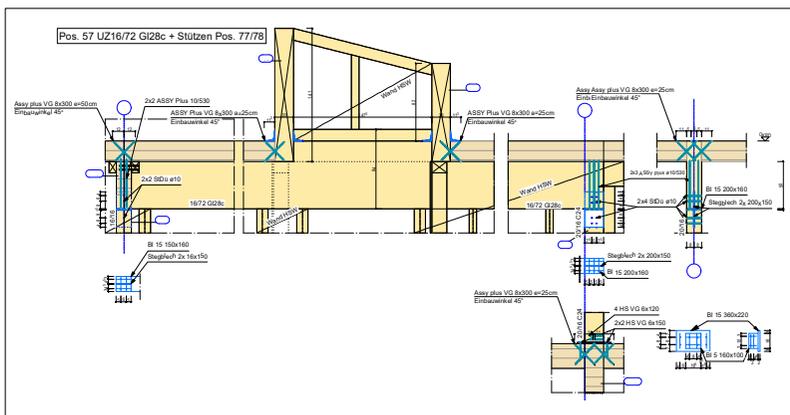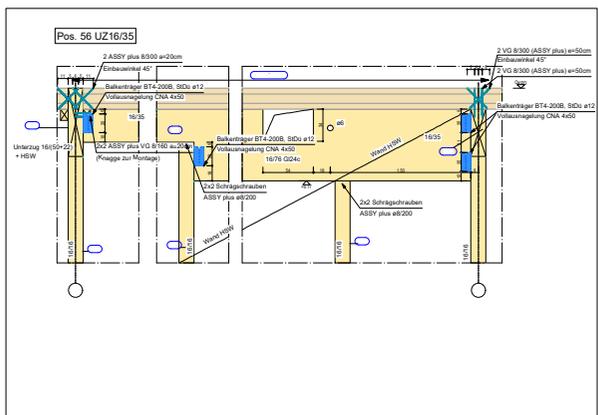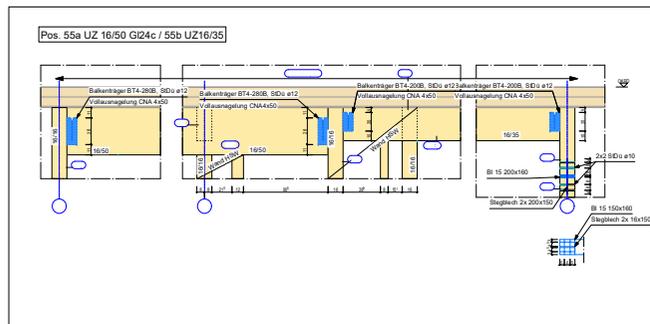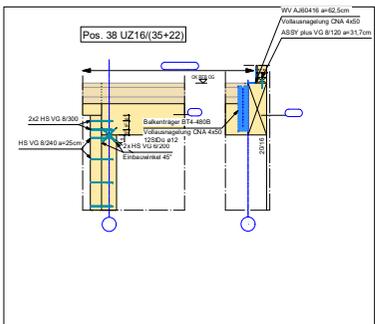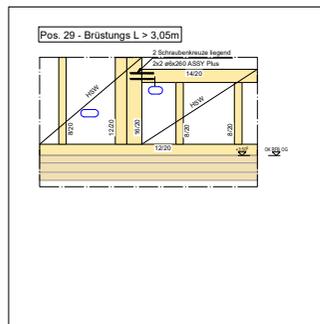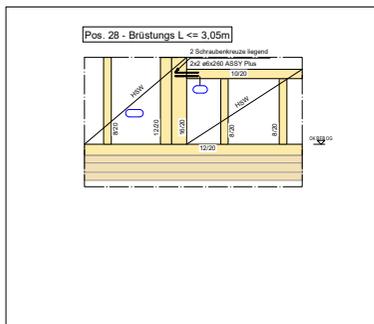













1. Obergeschoss Details

Beachte / Hinweis:

Plan	Ansicht	K201	W	100	MP	0	P	Druck	Druck
Druckverlängerung									


Druckverlängerung

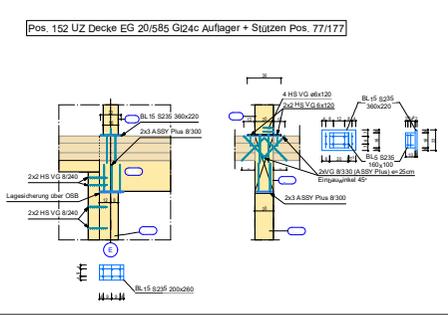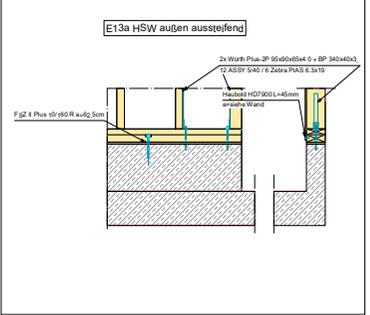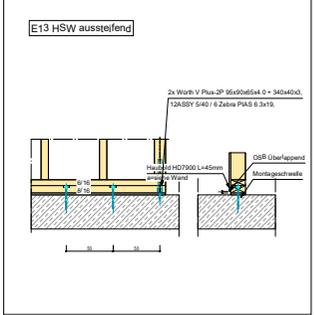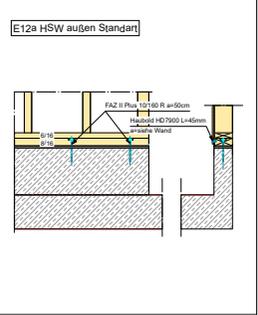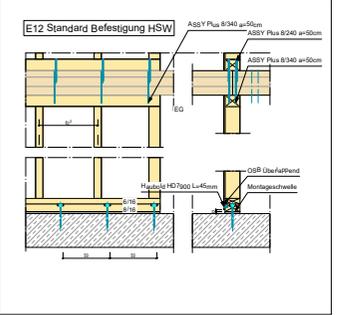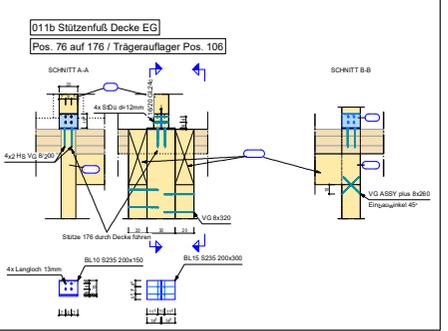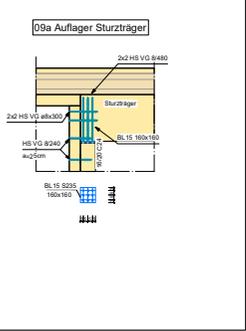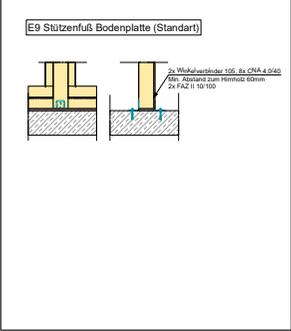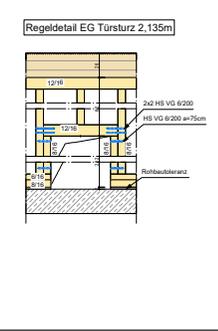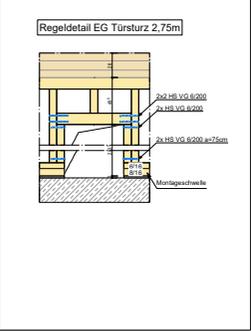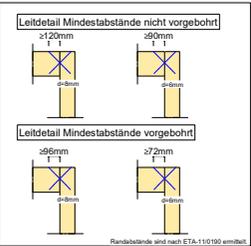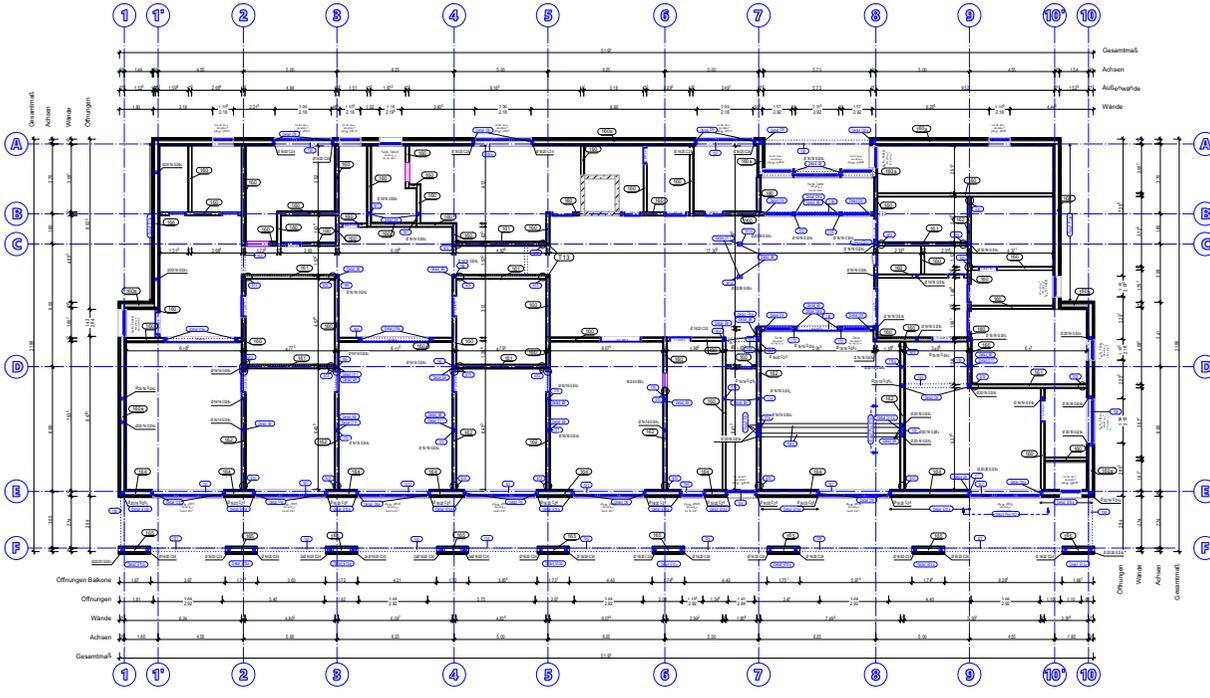

Verwallung Innenwand: Ständerwerk + 15mm OSB
 Grundriss 0. Erdgeschoss
 Bauteile / Hinweis:


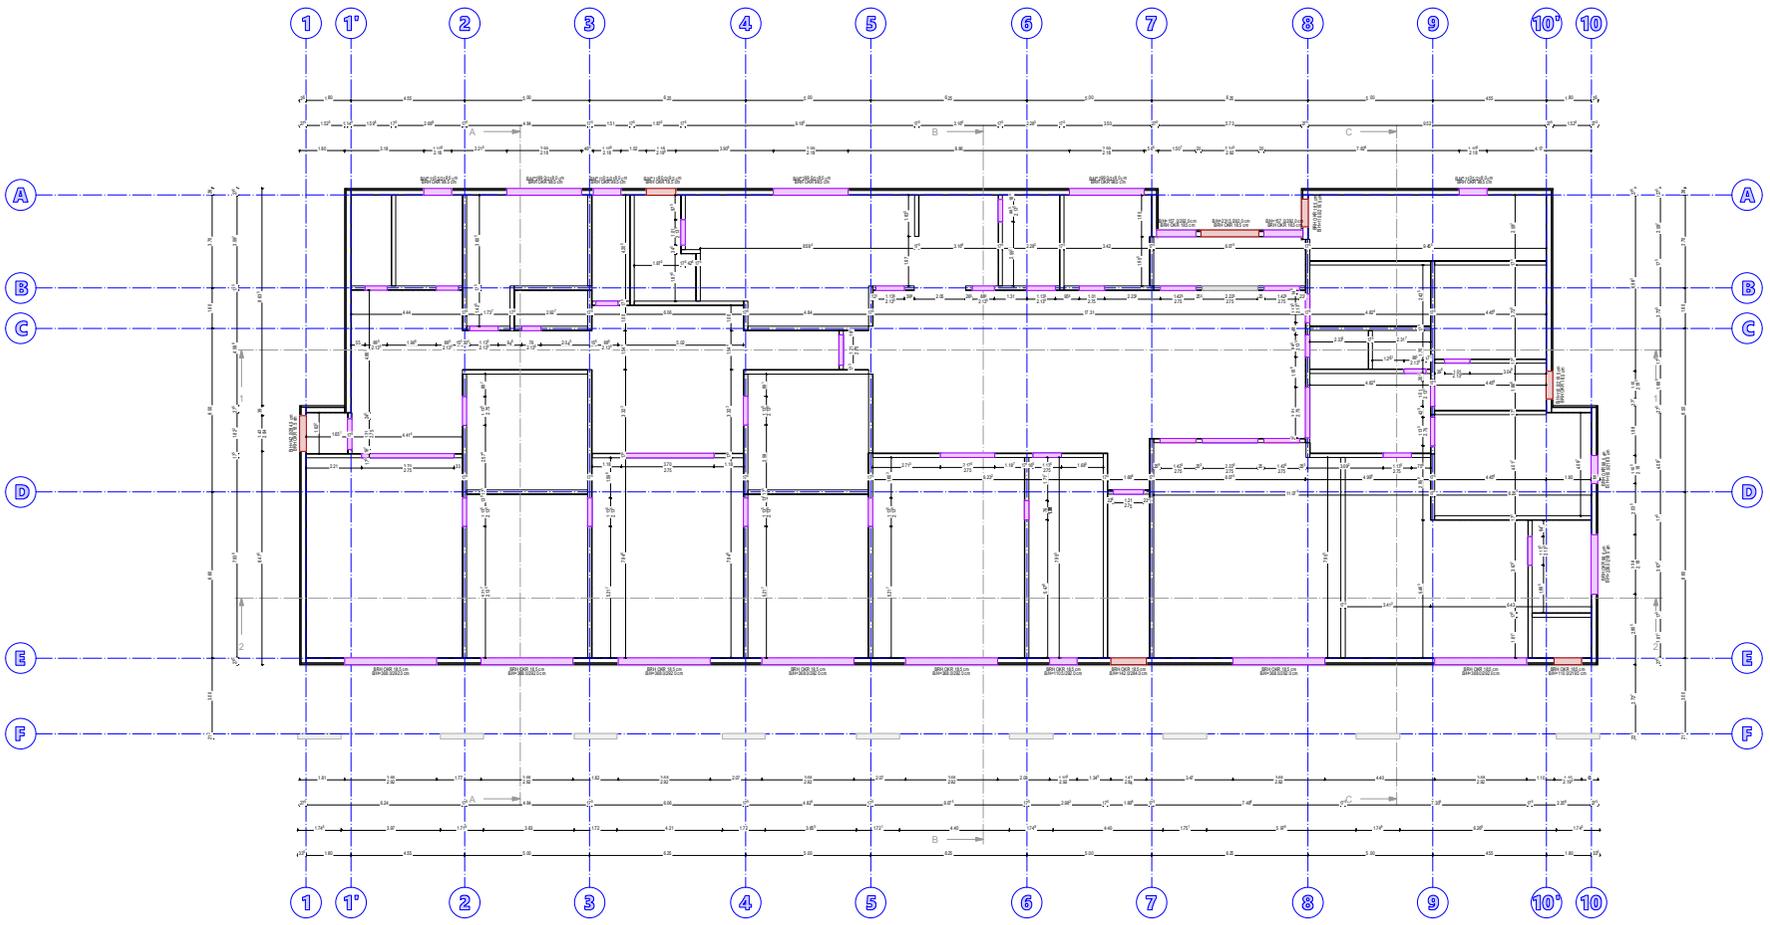

Legende

Außenwand Typ 1 (275 mm)
 50 mm Mineralwolle (nach außen)
 15 mm GIB
 200 mm Kalksandmauerwerk
 60 mm Dämmung MW (K500 G46)

Außenwand Typ 2 (275 mm)
 50 mm Mineralwolle (nach außen)
 12,5 mm GIB
 200 mm Kalksandmauerwerk
 12,5 mm GIB

Innenwand Typ 1 (275 mm)
 60 mm Mineralwolle (nach außen)
 100 mm Kalksandmauerwerk (K500 G46)
 15 mm GIB

Geometriefreiabebplan
 Beachte / Hinweis: Asymmetrie

KT001_W_EG_WP_1_0_P




