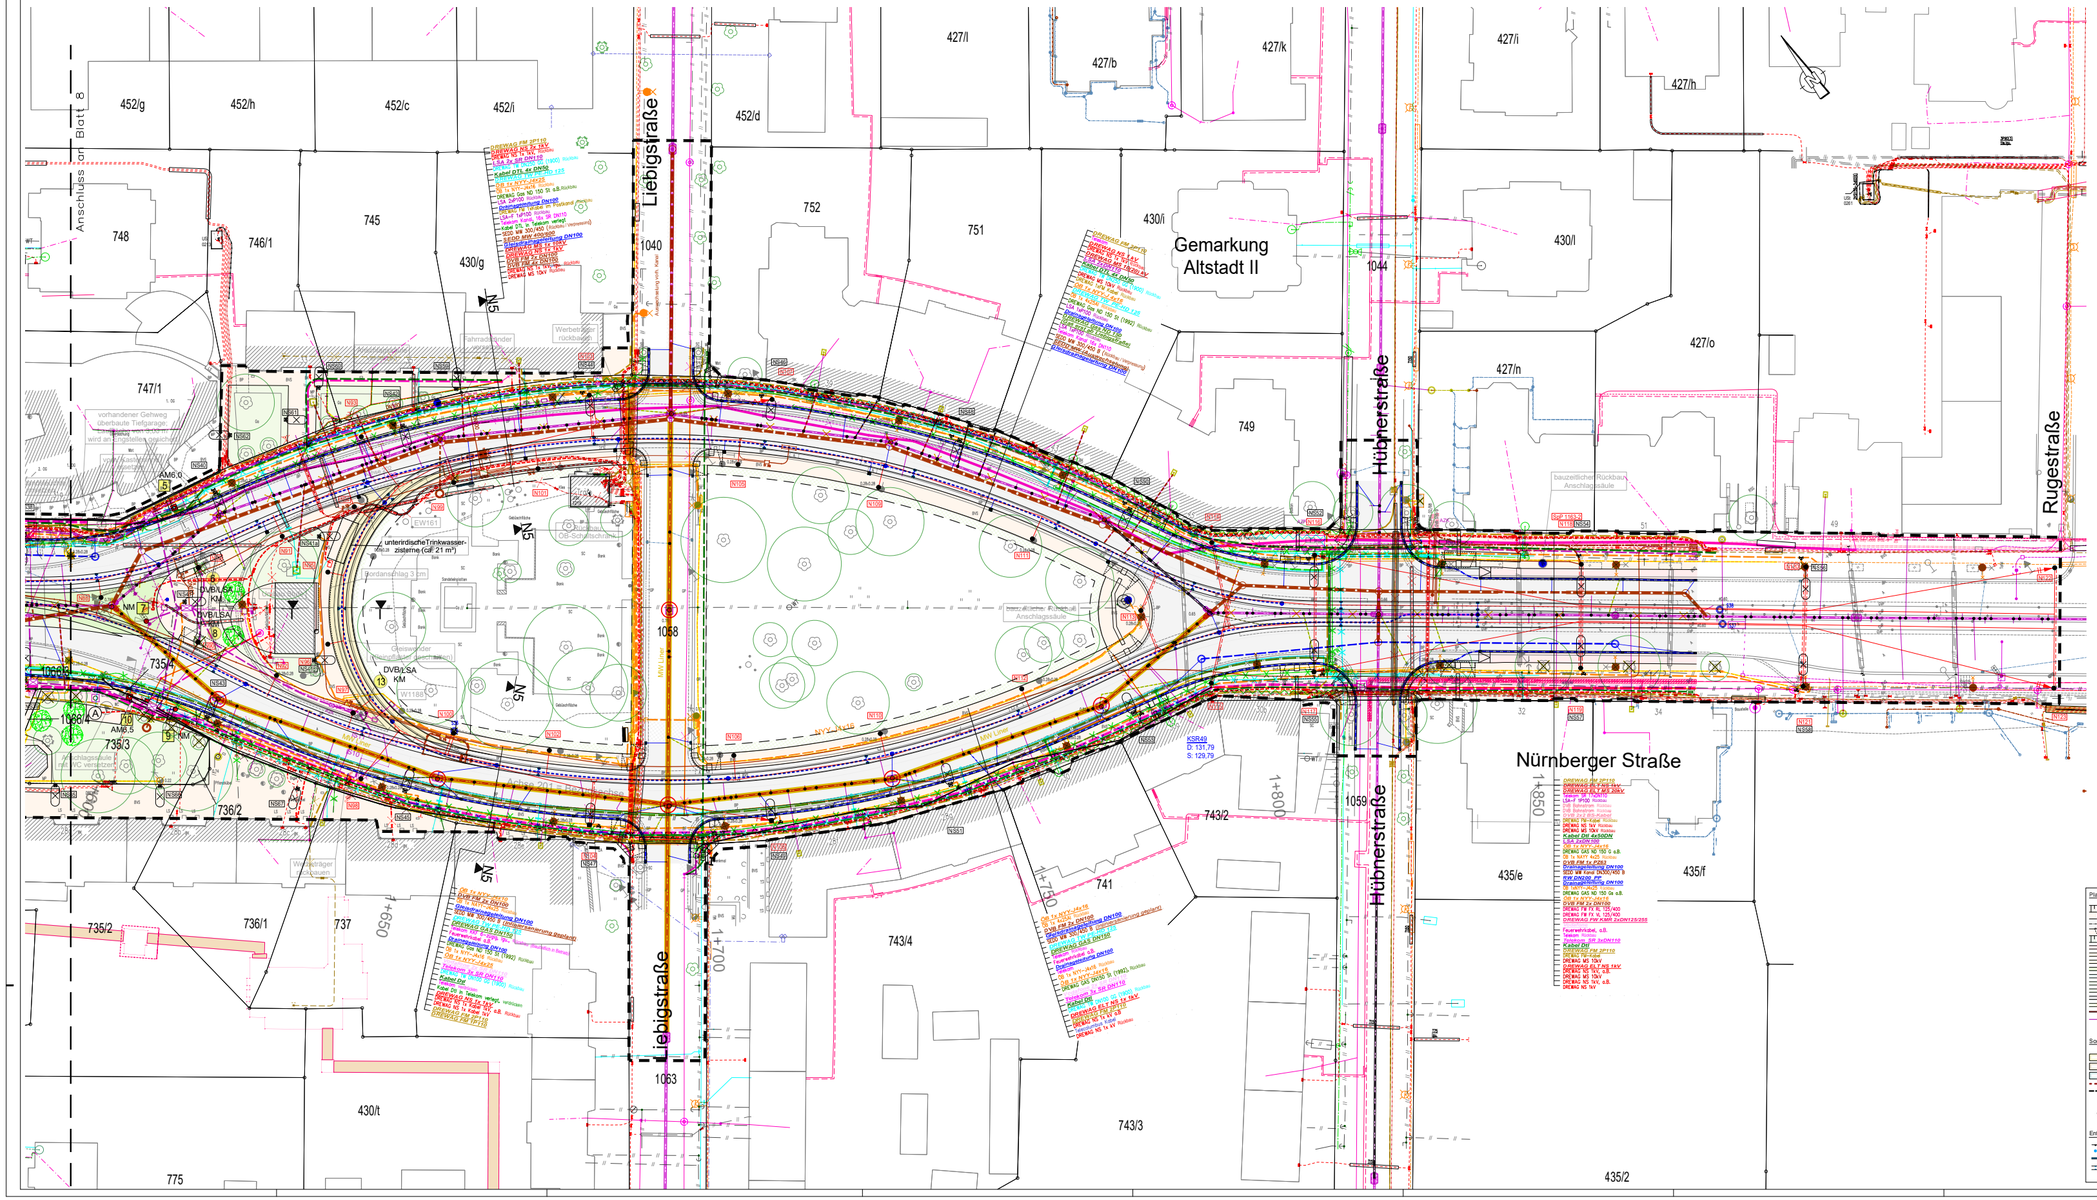

Zeichenerklärung BESTAND

SEDD – Stadtentwässerung:

- MW Leitung ≥ DN 200
- MW Leitung < DN 200
- RW Leitung ≥ DN 200
- Grundstücksentwässerung
- RW Leitung < DN 200

STA – Straßenentwässerung:

- Straßenentwässerungskanal
- RW Leitung STA ≥ DN 200

DREWAG Trinkwasser:

- TW Leitung ≥ DN 200
- TW Leitung < DN 200
- TW Leitung, o.B. bzw. L.u. (Lage unklar)

DREWAG Fernwärme:

- Fernwärme Leitungen
- stillgelegte Fernwärme-Leitung
- Fernwärme Kand mit SL und RL

DREWAG Gas:

- Gas MD-Leitung
- Gas ND-Leitung
- Gas ND-Leitung, o.B.

DREWAG Strom:

- DS: Niederspannung, NS 1kV
- DS: Mittelspannung, MS 20kV
- DS: Hochspannungskand, HS 110kV

DREWAG Fernmelde:

- Fernmelde
- Fernmelde Rohrstrecke / verfüllt

DREWAG Gebäude:

- KW DV, Gebäudeortung
- KW Lüftungsrohr
- KW Trinkwasser
- KW Druckluft
- KW Abwasser
- KW Gas ND
- KW Sammelschiene (Beleuchtung, Feuerlöschleitung, Rohrstrecke, Hebbrücke, L-Trasse)

LH Dresden LSA:

- LSA Kabel
- LSA Kabel L.u.
- LSA Kabel o.B.

LH Dresden Öffentliche Beleuchtung:

- ÖB Erdkabel
- ÖB Freileitungen
- ÖB-Leitung o.B.
- ÖB Masten

LH Dresden Feuerwehrkabel:

- Feuerwehrkabel (T Kabel) (T-kat) nicht Kommunalelektrik
- Feuerwehrkabel L.u.
- Feuerwehrkabel o.B. (DV, ST)

DVB:

- DVB Leitungen
- DVB Leitungen L.u.
- DVB Leitungen o.B.
- Fahrleitungsmast mit Nummer

Telekommunikation:

- Telekom Luftkabel
- Telekom Erdkabel
- Telekom Betonkanalanlage (Fa. Gatz 1999 und Gatz 2004 mit Glasfaserkabel belegt)
- Telekom Kand o.B.
- Kabel Deutschland
- Kabelnetz Deutschland
- Vodafone Rohrtrasse
- Tele Columbus Erdkabel
- Tele Columbus Kand

Deutsche Bahn:

- Deutsche Bahn
- Deutsche Bahn, Entwässerung (informativ aus Jahr 2015)

Zeichenerklärung Fahnen:

- Neubau: fett, kursiv und unterstrichen
- Bestand: dünn und unterstrichen

Zeichenerklärung allgemein:

- Baugruben vorerst angenommen

Planung

- Erschließtiefbauung
- Gehweg mit Aufmaßkom-fortfeldern und Bordsteinkanten
- Fahrbahn mit Achse
- Schienen mit Oberbauaufbau Fahrmöbelung
- Radweg
- Haltestellenbereich
- Besonderer Bahnkörper
- Ausgleichs
- Entwässerungsrinne/-mulde
- Bankett
- Grünfläche
- Inselstreifen/Verkehrsinsel
- Anpassungsbereiche
- Stützwand
- Planung Dritter

Sonstiges

- Rückbau
- Denkmalschutz
- Bebauungsplan
- Baubaustelle
- Baubelgrenze
- Achsen (Wiederiger/Stützen/Raumfugen) für Ingenieurbauwerke

Entwässerung geplant

- Straßenablauf neu
- Muldenablauf
- Linienentwässerung
- Sickerwasser-/-ableitung
- Sickerwasser-/-ableitung neu

Bestandsdaten

- Gemarkungsgrenze
- Flurstücksgrenze
- Bestandsdaten

Bepflanzung

- Baum Bestand aus Vermessung/Kartierung LBP
- Baumfüllung
- Neupflanzung

Haltestellenausrüstung

- Fahrgastunterstand
- Sitzgruppe
- Papierkorb
- DFI
- Fahrkartenautomat
- Fahrradbügel
- Haltestellenleuchte
- Geländer
- Schaltschränke

Ausstattung

- Fahrleitungsmast mit Abspannung an Masthr.
- Straßenleuchte (Bauart Stadt Dresden, Mast o./m. Ausleger)
- Straßenleuchte unter Brücke (Philips Urban Arc)
- Straßenleuchte (Bauart Siemens)
- LSA-Auslegermast
- LSA-Nominalmast/Kombimast
- Nr. LSA-Mast / Kombimast

Mediendüker

- Mediendüker mit Start- und Zielgrube (nachrichtliche Darstellung)

Zeichenerklärung PLANUNG:

SEDD – Stadtentwässerung:

- vorh. MW-Leitung rückbauen, bzw. verdämmen
- Anpassung vorh. Schacht an neue ÖKG
- Neubau MW-Kanal
- Sanierung MW-Kanal und Grundstücksentwässerung

Bitte beachten:
Alle Schachthöhen wurden einheitlich im Höhensystem DHHN92 angegeben.

STA – Straßenentwässerung:

- Straßenentwässerungskanal mit Anschlussleitungen und Schacht
- Abbuchtrinne

DREWAG Trinkwasser:

- Trinkwasser
- Vorhaltung Auszugsgrube
- Trinkwasser Reliefing
- Trockenleitung Düker
- Provisorium

DREWAG Fernwärme:

- Fernwärme
- FW RL / FW VL — FW RL / FW VL Provisorium
- Heißwasser
- Entleerung
- Vorhaltung Auszugsgrube
- Sanierung bzw. Sicherung vorh. Leitungen

DREWAG Gas:

- Niederdruck
- Vorhaltung Auszugsgrube
- Provisorium

DREWAG Strom:

- NS-Kabel
- MS-Kabel

DREWAG Fernmelde:

- Fernmelde

DREWAG Gelände:

- Drewag Haustechnik
- Kabelschacht
- Regenwasser mit Schacht unten den Brücken

LH Dresden LSA:

- LSA
- Mast Neubau

LH Dresden Öffentliche Beleuchtung:

- Öffentliche Beleuchtung unten den Brücken
- Öffentliche Beleuchtung
- Straßenleuchte auf Kombi- / eigenem Mast oder mit Ausleger
- Leuchte unter der Brücke
- Straßenleuchte
- PVC-Rohr 90x4,3mm zB. 2 Stck./ Überdeckung 1,1m (Bauleistung)
- Muffe
- Schaltschrank
- Abzweigkisten Brücke
- Kabelschacht Auswahl durch Brückenplaner
- Rückbau ÖB Mast
- Rückbau Leitungen

DVB:

- erdverlegtes Kabel im SR
- Kabelschutzrohr mit Kabelschacht
- Gleisdrainageleitung
- Fahrleitungsmast mit Nummer

Telekommunikation:

- Telekom
- Rückbau TK-Leitungen Bauzeitlich im Betrieb
- Provisorium
- Kabel Deutschland
- Vodafone
- Leitungen Rückbau allgemein

Lagebezug: RD 83	Höhenbezug: DHHN 92
Grundlage Geodäsie	erstellt: Ingenieurvermessung Dresden GmbH, Ingenieurbüro Hoffmann GmbH
amtliche Vermessung vom Jun 2013, Ergänzungsvermessungen 2014, 2015 und 2016	herausgegeben: Dresdner Verkehrsbetriebe AG (DVB)
Grundlage Kataster	
© Staatliches Geobasisinformation und Vermessung Sachsen (SorBis), Landesamt Digital Dresden, Stand Januar 2020	

1. Tektur

