
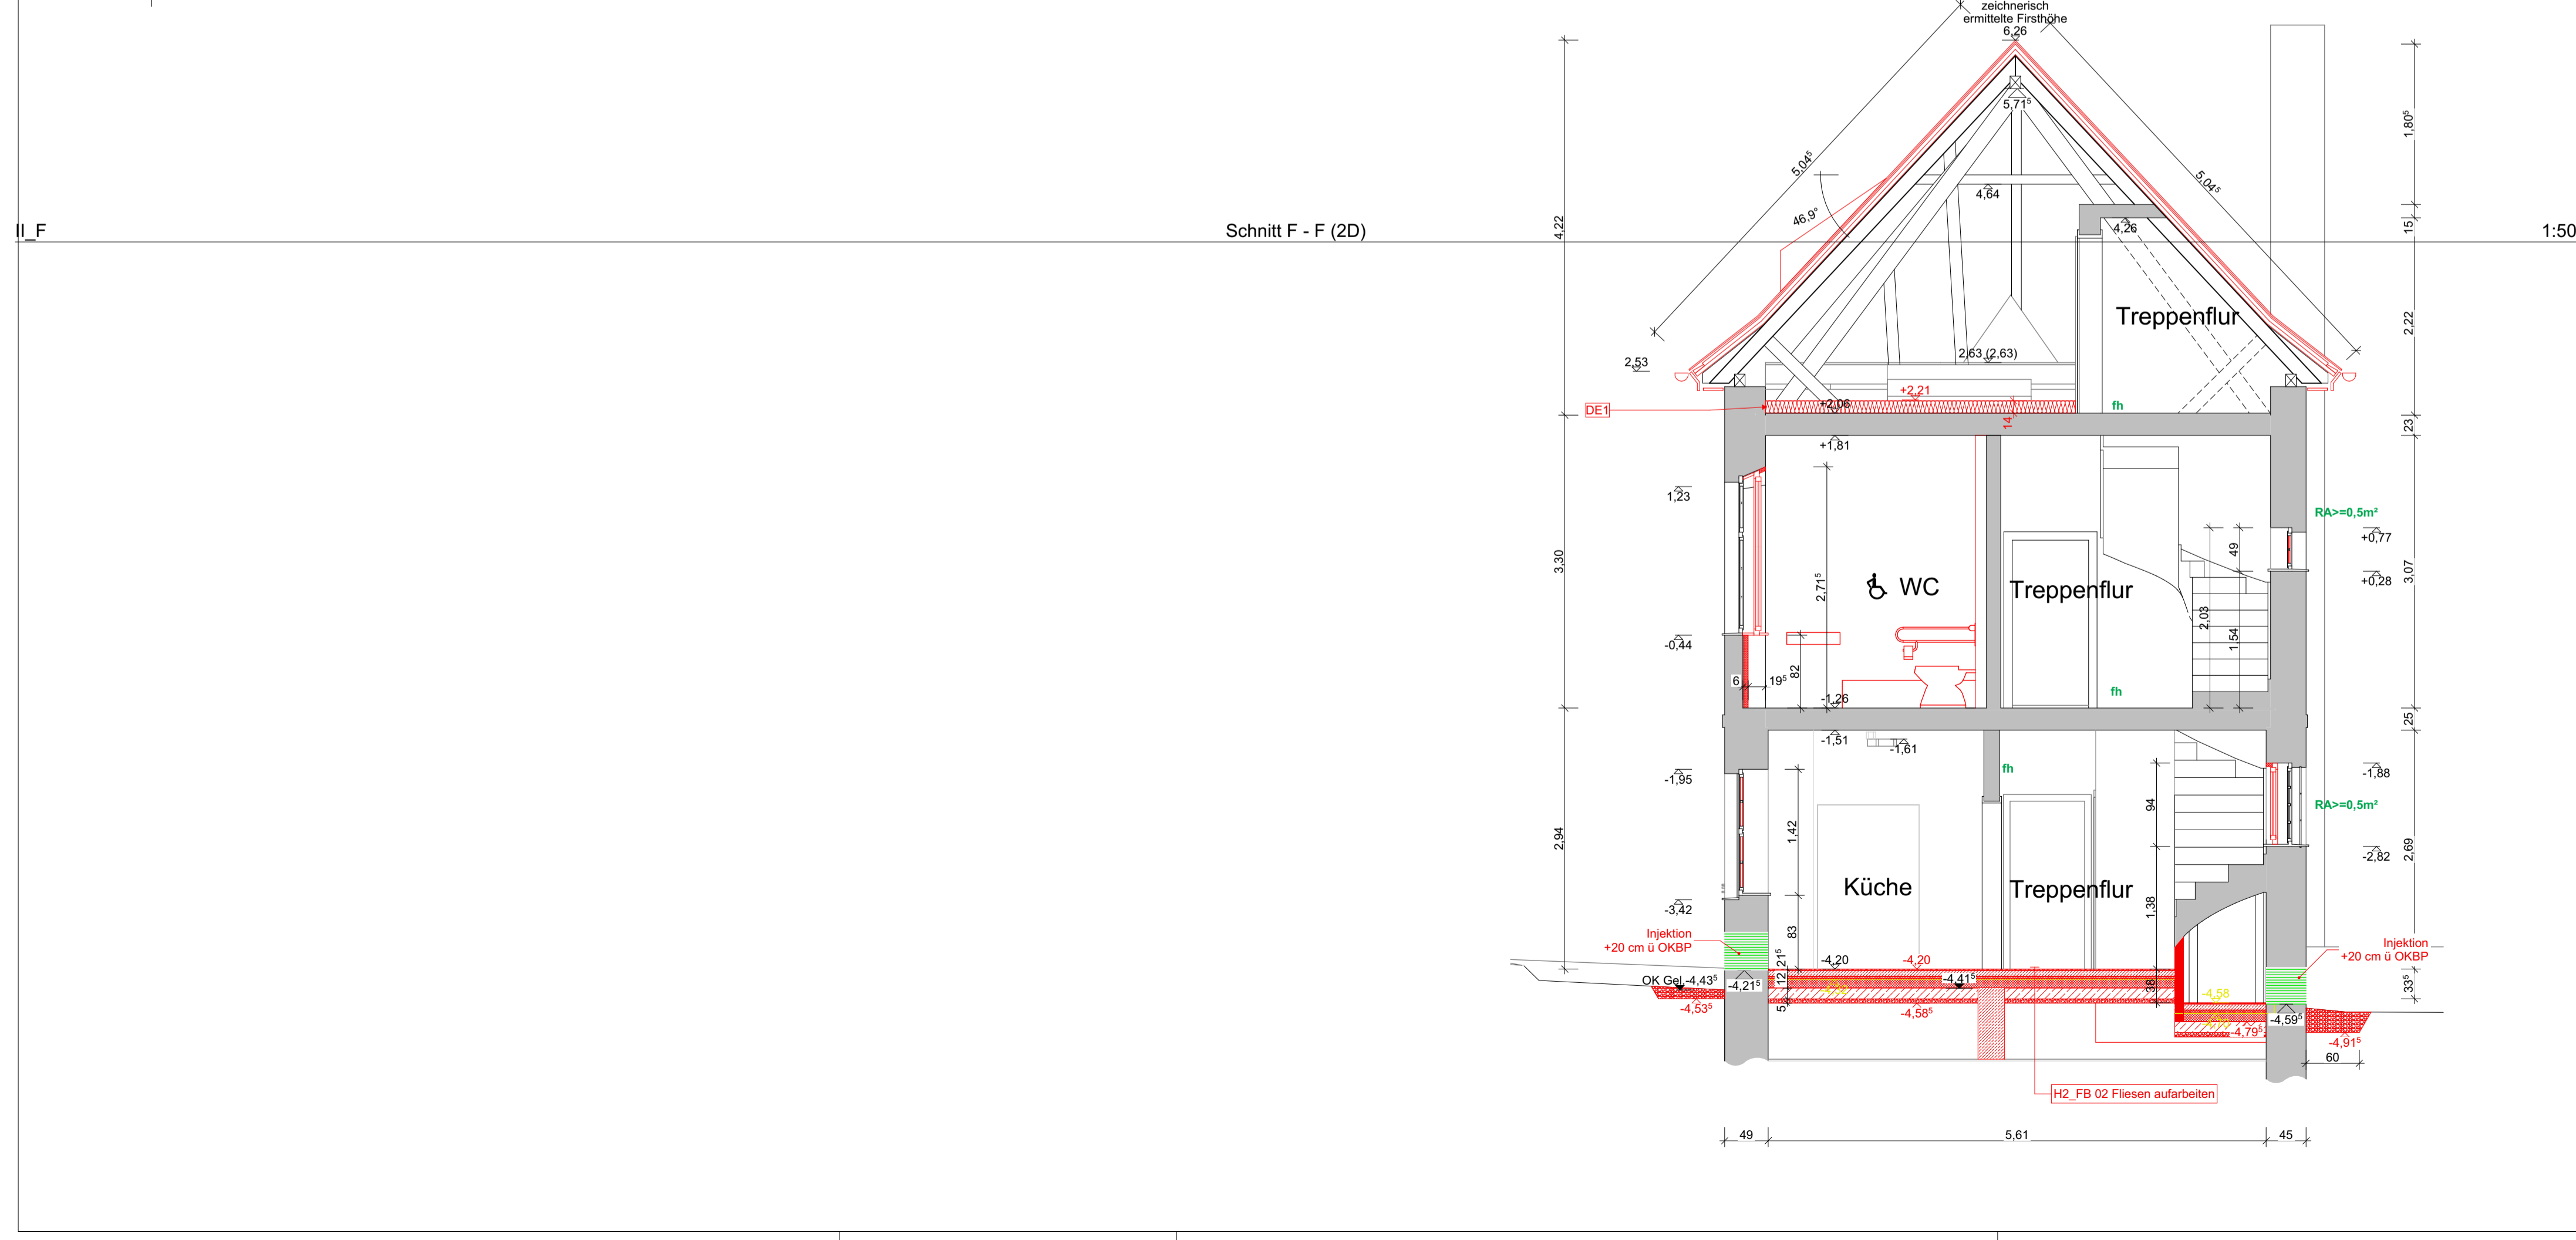


Hinweis Legende:
 Fussbodenaufbauten Bestand und Sanierung
 I_arc_A-05-01-01
 II_arc_A-05-01-02
 Wandaufbauten Bestand und Sanierung
 I-II_arc_A-05-11-01

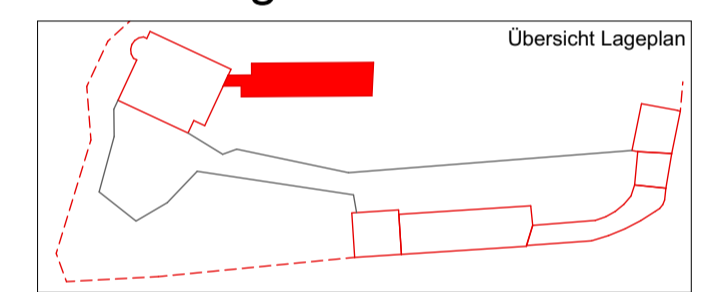

fensterhöhen = Stichhöhen/ höchste Höhe
 BH = Brüstung von OKFF bis OK Fensterbank

Index	Plan datum	Art der Änderung	Gez.
c	xxx	Injektage + Baugrube bearbeitet.	SR
b	16.10.24	Firsthöhe Längsschnitt angepasst (7,03 m aus Vermessung ist ungenügend)	SR
a	10.09.24	Nischendämmung Fenster, Markierung neuer Fenster, Fledermausgauben	SR

OKFF EG = +/- 0,00 = 139,10 DHHN92

Bauvorhaben
 Sanierung und Umnutzung 1.BAUABSCHNITT
 Neue Saalecker Werkstätten Haus I+II
 Wohngebäude für die DAS-Design Akademie mit Seminarbereich

Bauherren Marzona Stiftung Neue Saalecker Werkstätten Am Burgberg 18 office@marzona-stiftung.de 06628 Naumburg OT Saaleck Tel: 034463 638562	
Architekten	
Planungszeichnung Haus II Querschnitt E - E und Längsschnitt F - F Ausbau WAE/FE/T_xlb	Planungsdaten Phase: LP 5 Format: A1 Datum: 08.03.2024 Projekt-Nr.: Maßstab: 1:50 II_arc_A-03-04_A