



Schnitt AA'

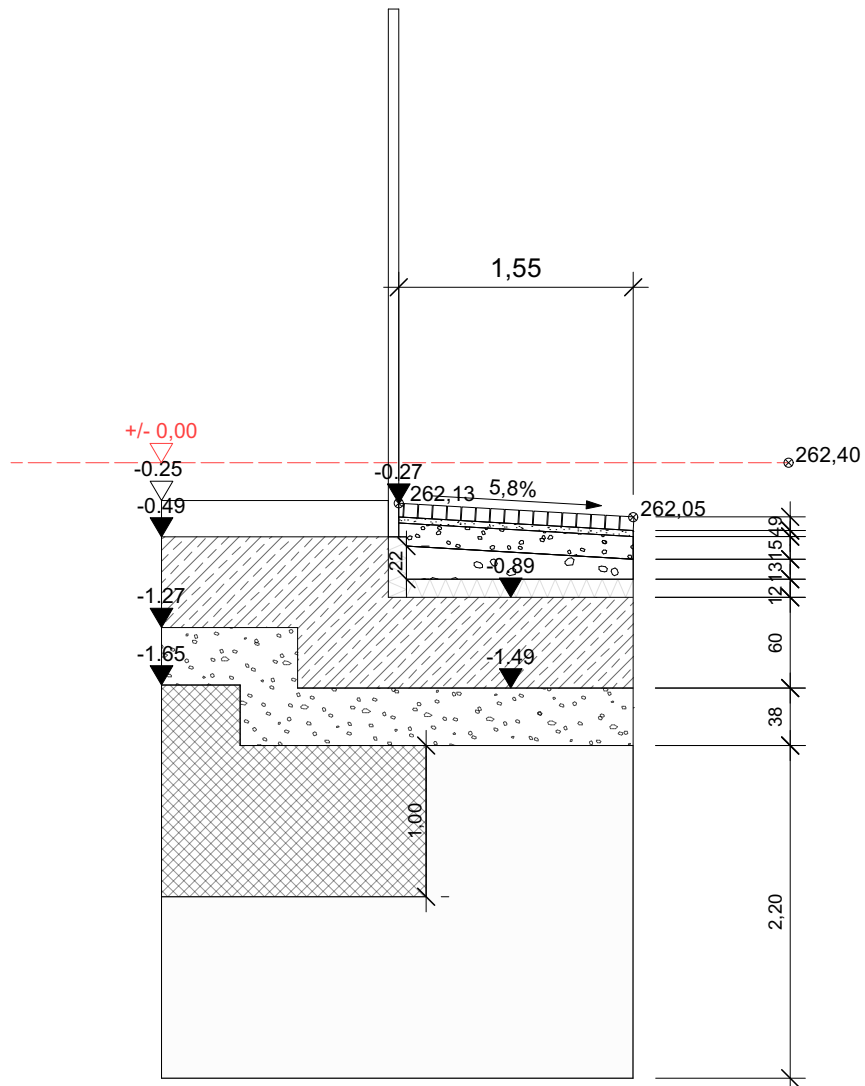

Maßstab 1:50

Regelaufbau

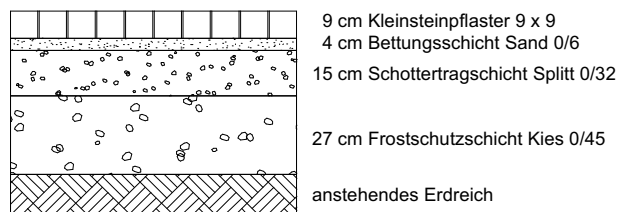

Maßstab 1:25