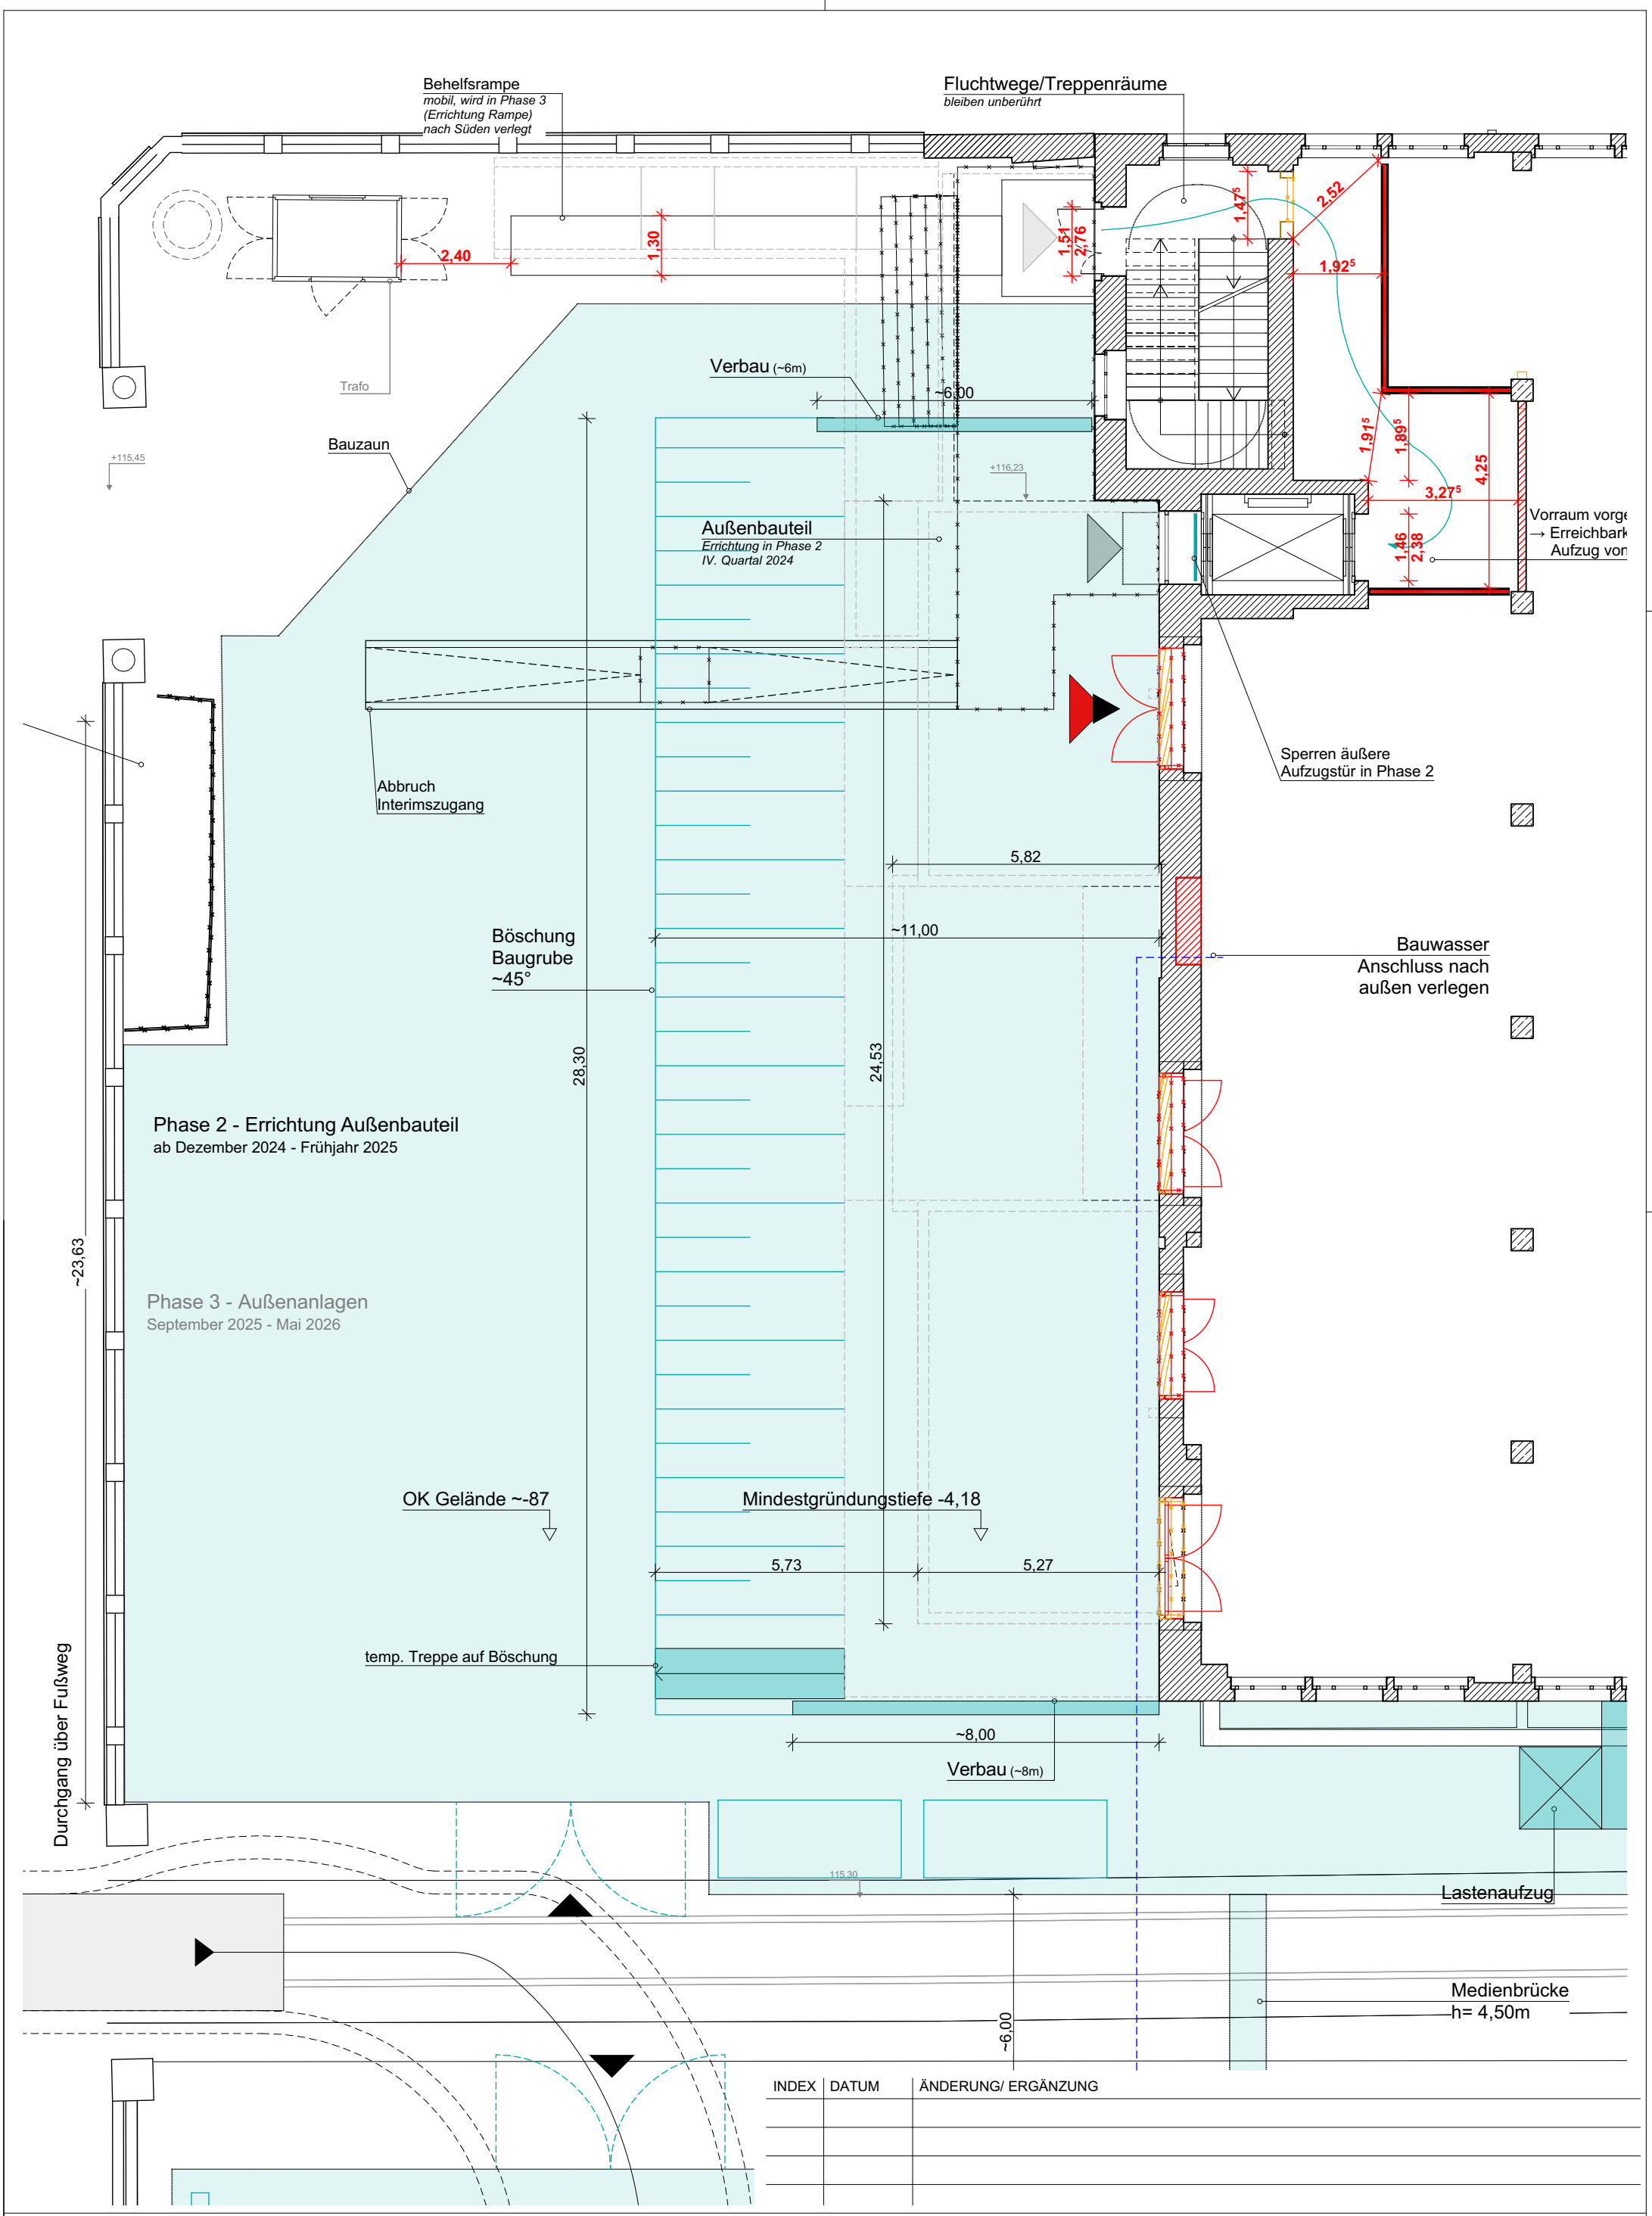


| INDEX | DATUM | ÄNDERUNG/ ERGÄNZUNG |
|---|---|---|
| | | |
| | | |
| | | |
| | | |

| Planer | Projekt | Plan | gez. | Datum | Maßstab | Index | Plannummer |
|---|---|---|---|---|---|---|---|
| Bauherr Leipziger Gewerbehof GmbH & Co.KG | Baumwollspinnerei Halle 7<br>Adresse Spinnereistraße 7, 04179 Leipzig | Baugrube | | 23.10.2024 | 1:125 | | D_000_2 |