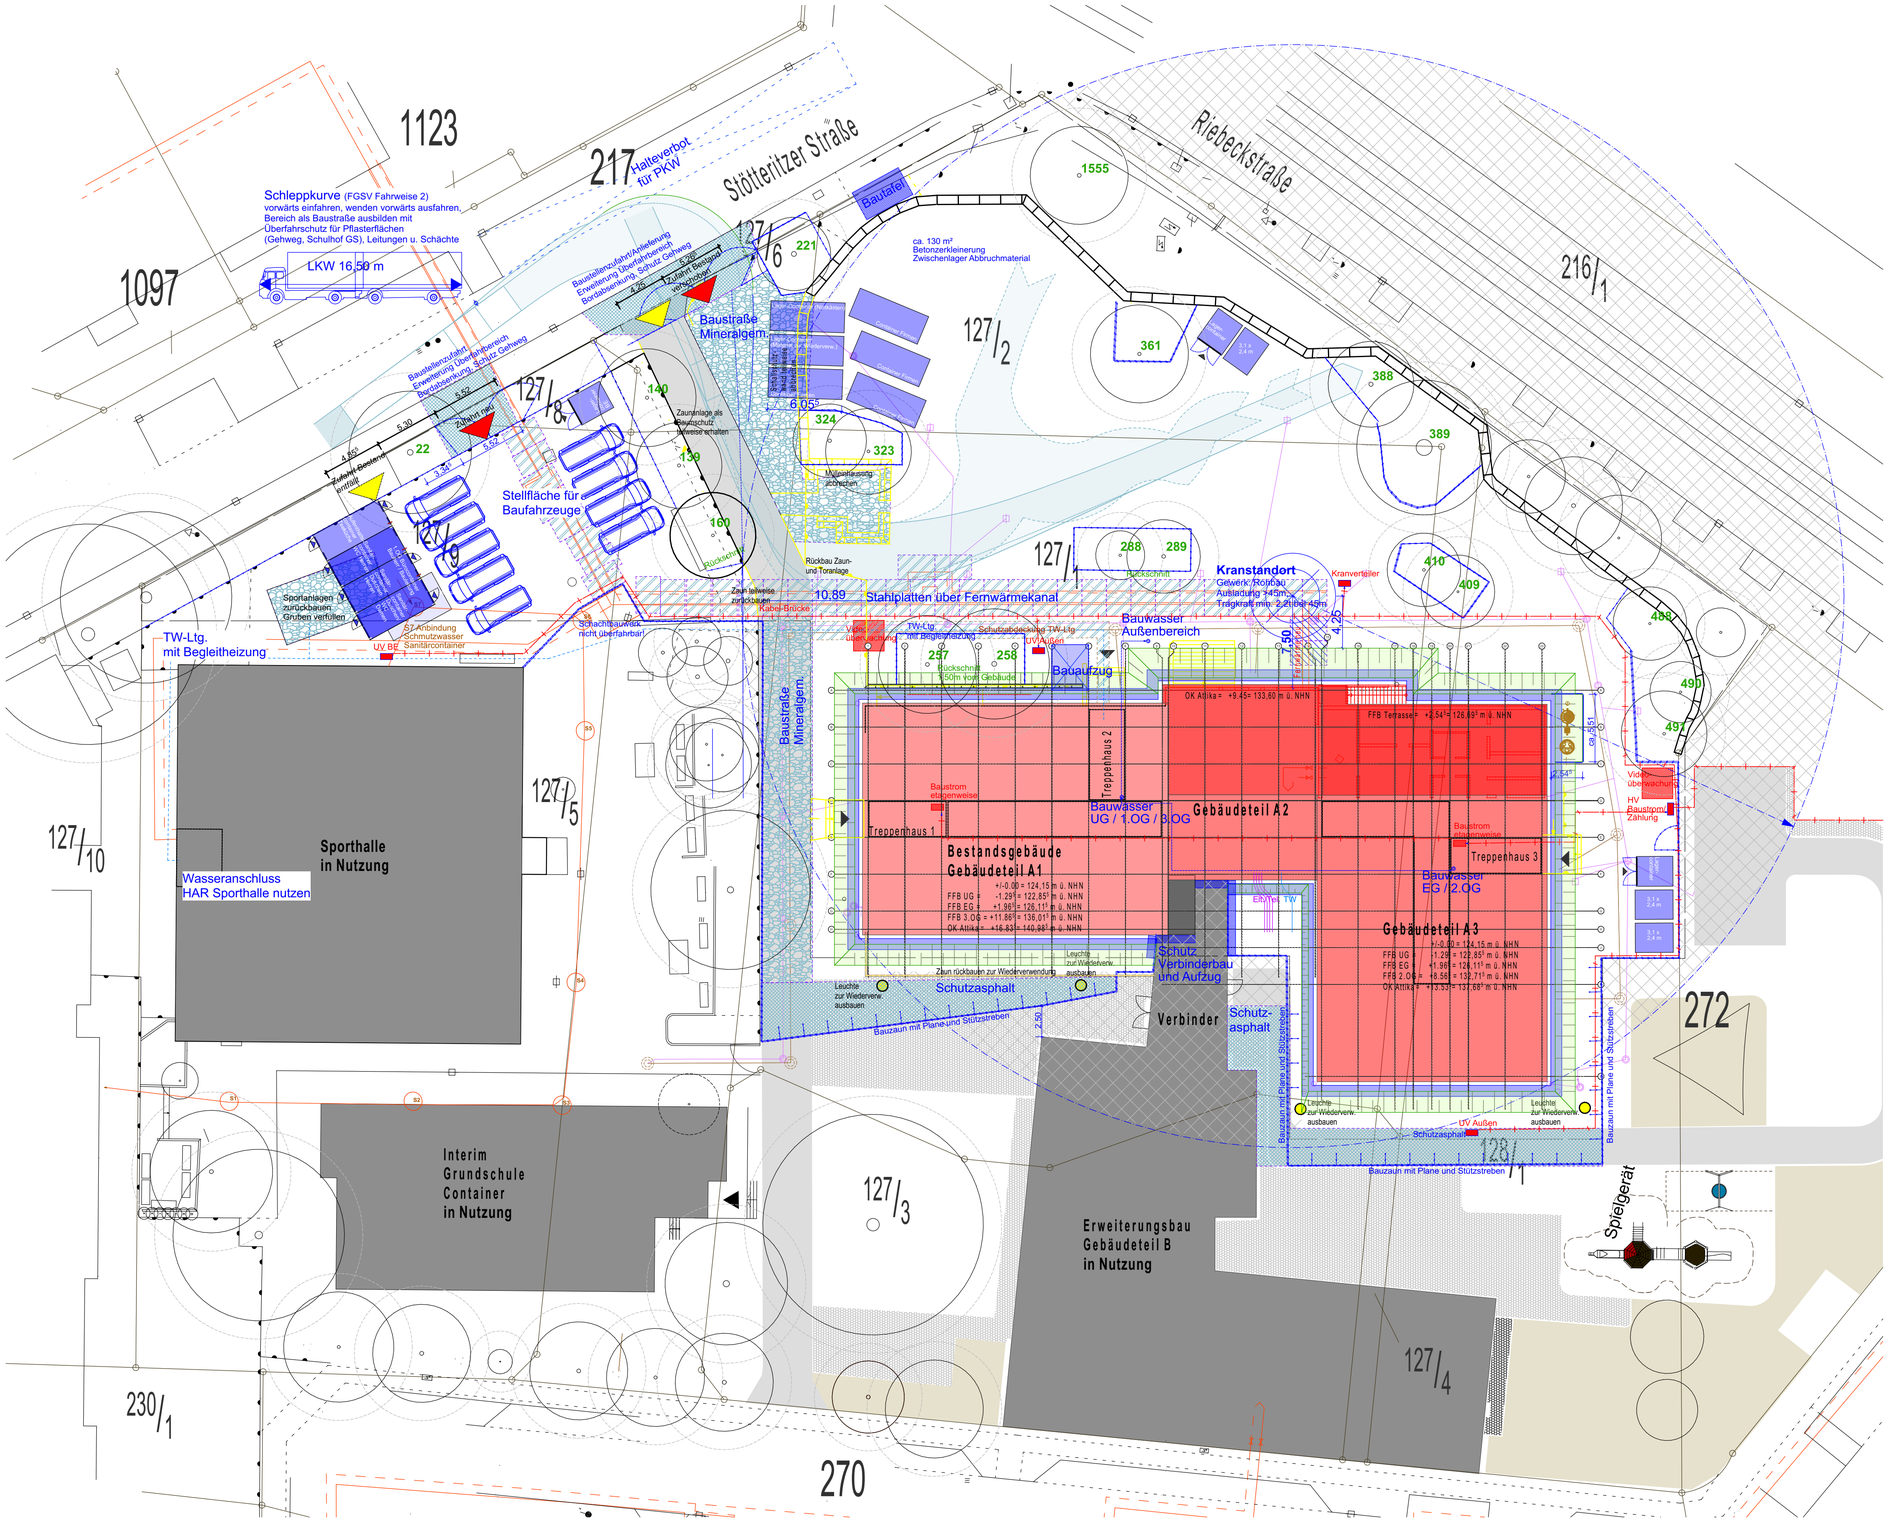
1123
1097
217
Halteverbot für PKW
Stötteritzer Straße
Riebeckstraße
Schleppkurve (FGSV Fahrweise 2)
vorwärts einfahren, wenden vorwärts ausfahren,
Bereich als Baustraße ausbilden mit
Überfahrschutz für Pflasterflächen
(Gehweg, Schulhof GS), Leitungen u. Schächte
LKW 16,50 m
Baustelleneinfahrt/Ausfahrt
Erweiterung Überfahrbereich
Bordsteinabsenkung, Schutz Gehweg
Zufahrt Bestand verschließen
Baustelleneinfahrt
Erweiterung Überfahrbereich
Bordsteinabsenkung, Schutz Gehweg
Zufahrt neu
Zufahrt Bestand herstellen
Baustraße Mineralgem.
Baustraße Mineralgem.
Baustraße Mineralgem.
Bauzaun
Baucontainer
Baucontainer
Baucontainer