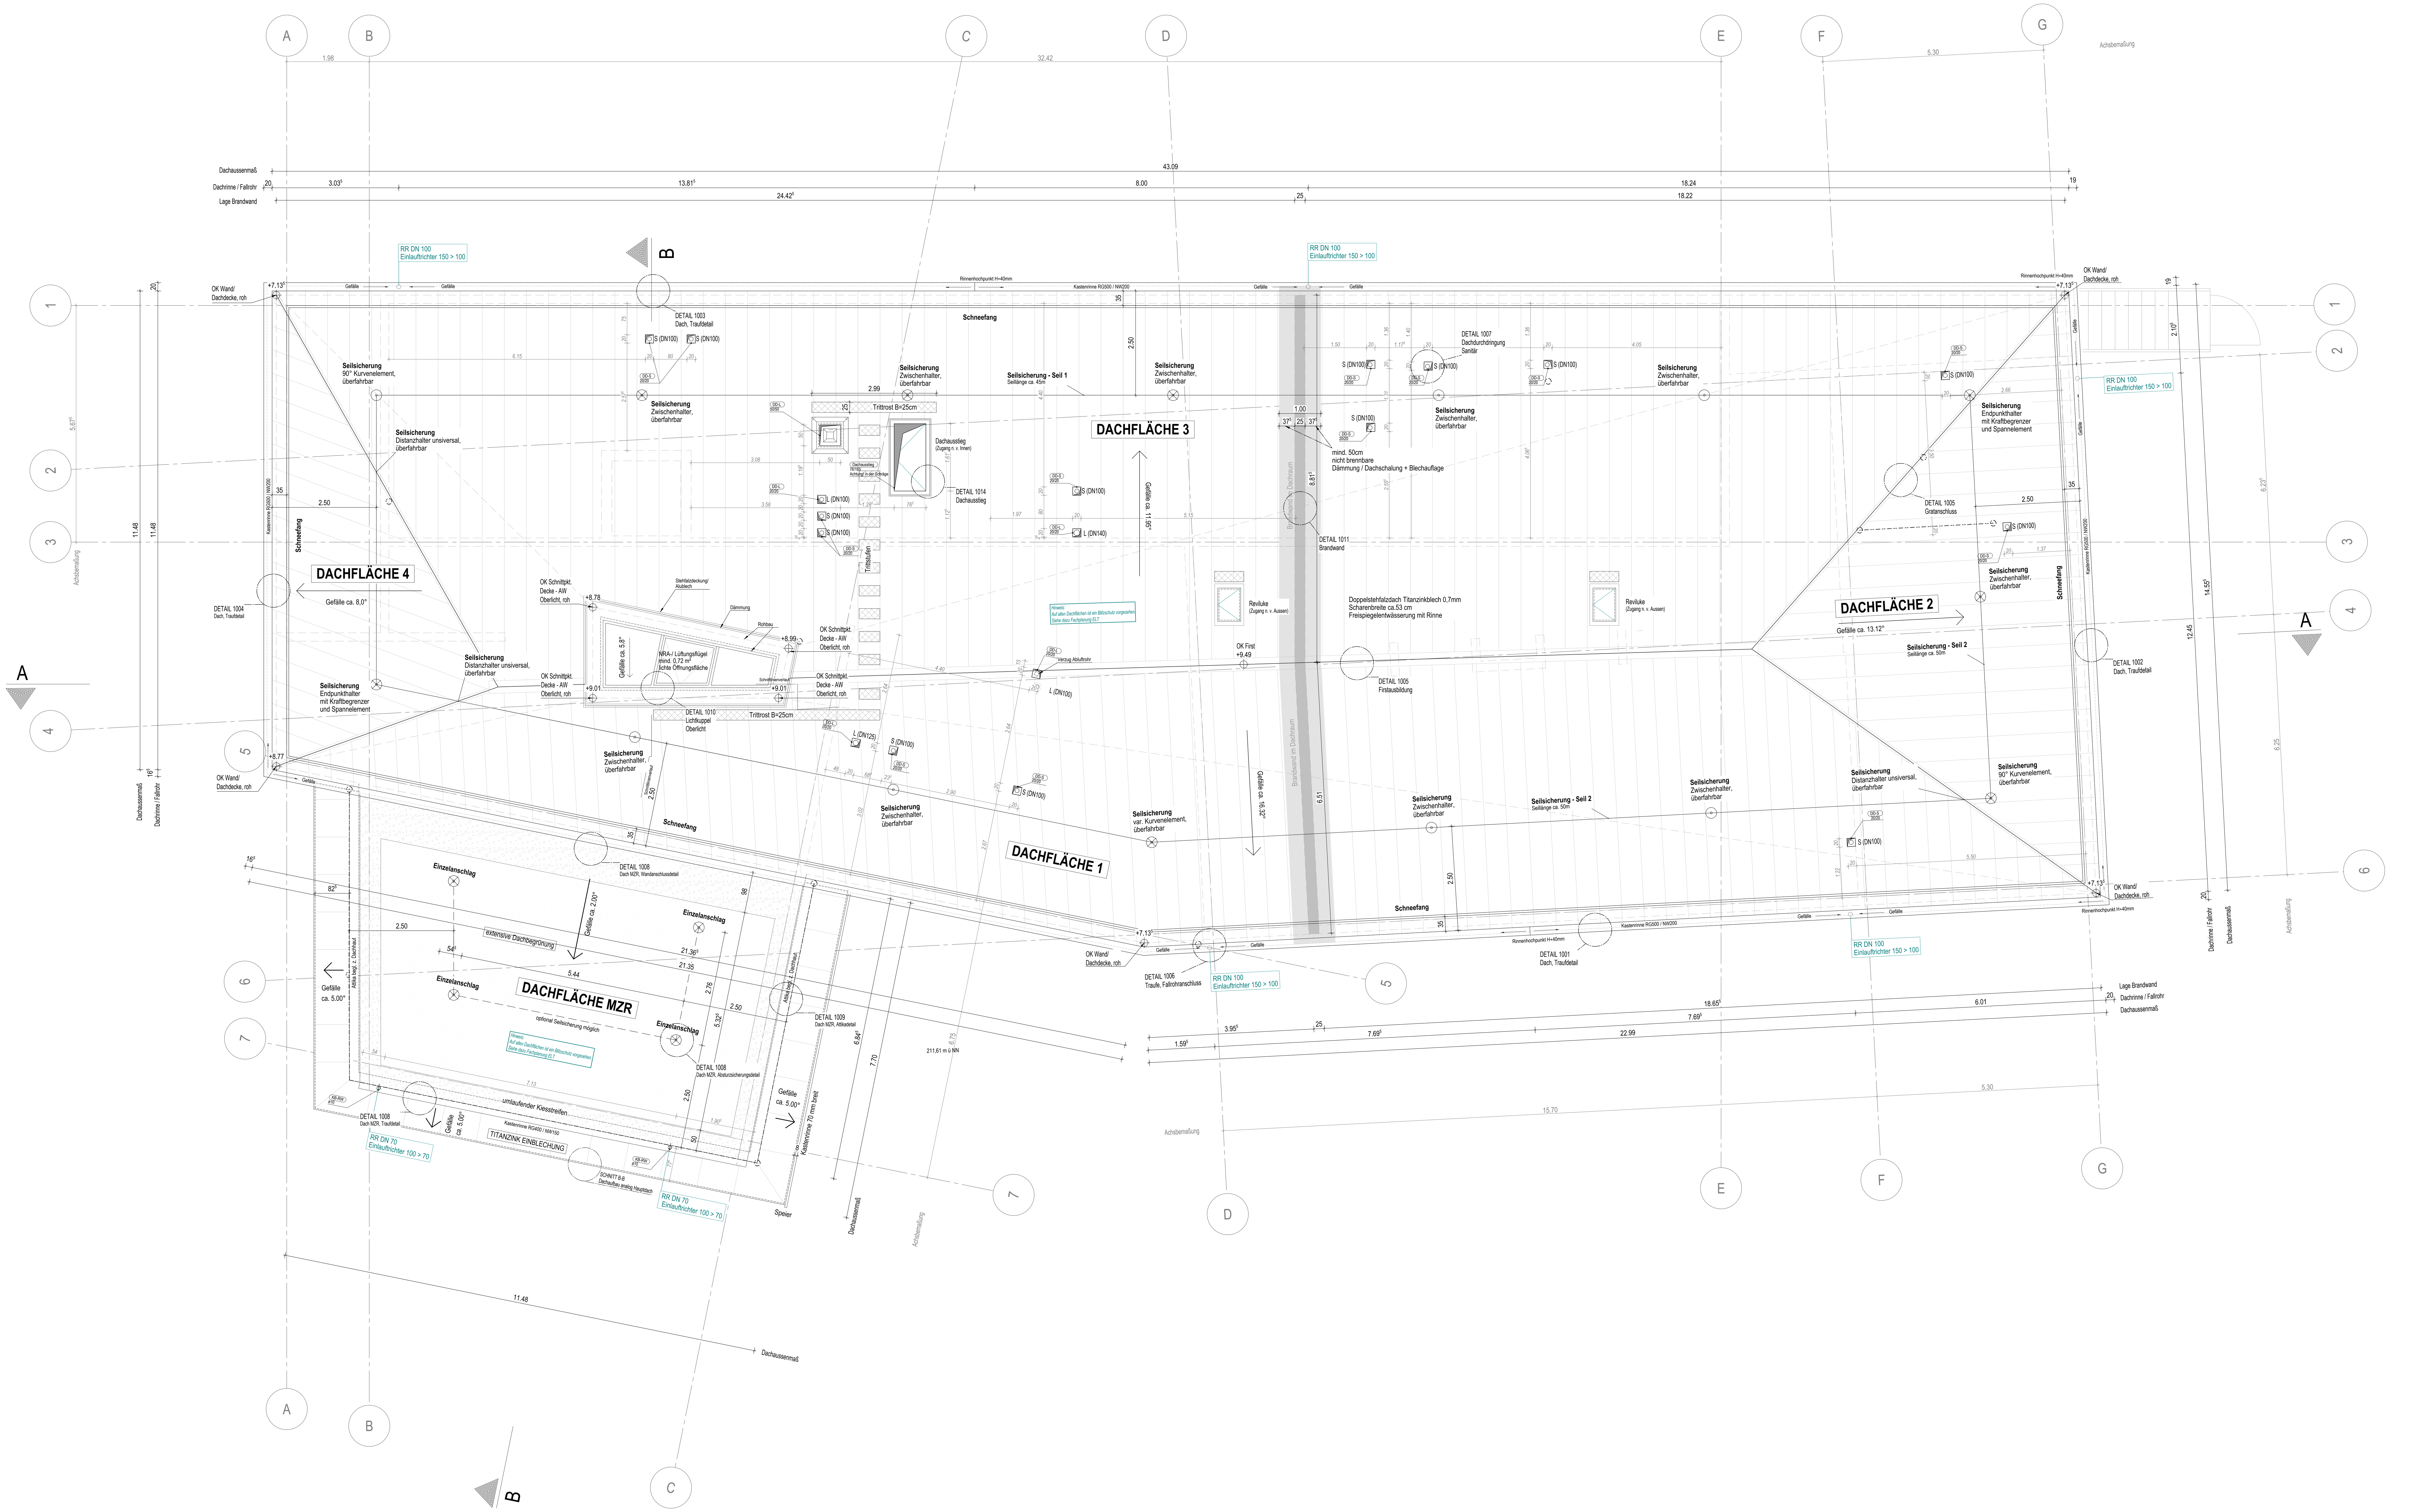

LEGENDE:

	Stahlbeton
	WU-Beton
	Mauerwerk
	Dämmung weich mit Brandschutzanforderung
	Dämmung hart
	Trockenbau
	TB mit Brandschutzanforderungen
	OSB-Verstärkung Darstellung DS + WA
	OSB-Verstärkung Darstellung Grundriss
	Akustikabhangdecke (DSP)
	Kies
	Erdreich
	Änderungen
	Detailhinweis
OKFF / OKRF	Höhenbezug
±0.00	Höhenkote Rohbau
±0.00	Höhenlote Fertigmaß

Einfärbungen Linien/Schraffuren:

	MW mit Brandschutzanforderung
	STB mit Brandschutzanforderung
	Bewegungsfuge
×—×—×—×	Scheinfuge
T-1.209.01 / Zi-T-01 / ds/ SS	Türnummer / Türtyp / Brandschutz-Eigenschaft
F-1.12	Fensternummer
LX.XX	Leuchte mit Deckenverstärkung. Leuchtentyp ist der ELT Planung zu entnehmen
	Anbau-/Pendelleuchte
	Einbauleuchte
	Anbau-/Pendelleuchte

BH	Brüstungshöhe	T30	Feuerhemmende Tür
LRH	lichte Raumhöhe	T90	Feuerbeständige Tür
OK	Oberkante	RS	Rauchdichte Tür
UK	Unterkante	DS	Dichtschließende Tür
FF	Fertigfußboden	SS	Selbstschließende Tür
RF	Rohfußboden	FLS	Freilaufschließer
FD	Fertigdecke	SLM	Sauberlaufmatte
RD	Rohdecke	GKS	Gipskartonvorsatzschale
UZ	Unterzug	AJ	Außenjalousie
UEZ	Überzug	IS	Installationsschacht
AW	Außenwand	RR	Regenfallrohr
		DN	Rohrdurchmesser
E	Elektro	RZL	Rettungszeichenleuchte
H	Heizung	SL	Sicherheitsleuchte, BS
L	Lufttechnik	PM	Präsenzmelder
S	Sanitär	RÖ	Revisionsöffnung Grundleitung
		RM	Rauchmelder
FA	Fussbodenaussparung	NRA	Rauchmelder, natürliche Rauchabzugsanlage
BD	Bodendurchbruch		
BK	Bodenkanal		
DD	Deckendurchbruch		
DS	Deckenschlitz		
WD	Wanddurchbruch		
WA	Wandaussparung		
KB	Kernbohrung		
RBZ	Rohrbohrzone		

Raumnummer
Raumbezeichnung

Grundfl.	Flächenangabe in m²
Umfang	Längenangabe in m
OKFF	Höhenangaben in m
OKRF	Höhenangaben in m
UKRD	Höhenangaben in m
Lichte RH	Höhenangaben in m
Boden	Belag
Wand	Belag
Decke	Belag

HINWEISE:
Die Bemaßung bezieht sich auf OKFF des jeweiligen Geschosses.
Die Anschlüsse der Sanitärobjekte sowie die Verlegung der Fliesen in den Bädern sind den Detailplänen als Wandabwicklungen zu entnehmen.

WEITERE ANGABEN:
Weitere Maß- und Detailangaben sowie die Freiflächengestaltung sind den Schal-und Bewehrungsplänen, den Detailplänen, den Freiflächen- und Lageplänen (insbesondere Fällungen, geschützte Gehölze, Abstandsflächen und Gebäudeeinordnung) und dem geprüften Brandschutzkonzept zu entnehmen. Die jeweiligen Fachplanungen sind zu beachten.

Die Bauteilbezeichnungen der Haustechnik/Elt-Planung sind der Legende der Fachplanungen zu entnehmen.

NHN: ± 0.00 OKF EG = 211.63 m (DHHN 2016)
Höhenbezug

Index	Änderung	Datum	Gez.
B	Neu-/ Umplanung Dach	25.02.25	CHH
A	Entfall Schweißstoß Blechdach	14.07.23	SM

Zeichnungscode 2960_002_5_A_GDA_535_B

Landeshauptstadt Dresden
Amt für Hochbau und Immobilienverwaltung
PF 120020 01001 Dresden Tel. 488 38 21, Fax 488 38 17

Übersichtsplan

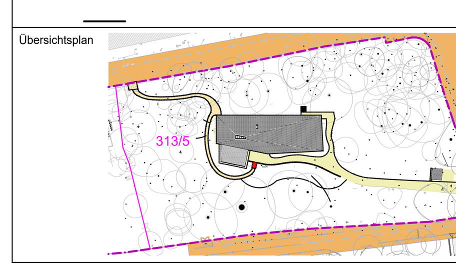

Projekt
Ersatzneubau Fröbelkindergarten Dörnichtweg 34
KINDERTAGESEINRICHTUNG "Fröbel - Kinderhaus" KiK e.V.
Dörnichtweg 34, 01109 Dresden

Architekten

Datum | Unterschrift

Standortverwalter
Eigenbetrieb Kita
Dr. Külz-Ring 19
01067 Dresden

Planungsphase
5 - Ausführungsplanung

Fachplaner
Tel.:
Fax:
E-Mail:
Datum | Unterschrift

Ausführungsfirma Revision/ Montageplanung:
Tel.:
Fax:
E-Mail:

Inhaltliche Koordinierung ist erfolgt mit:

Darstellung
Dachaufsicht

DWG-Dateiname	2960_002_5_A_GDA_535_B
PDF-Dateiname	2960_002_5_A_GDA_535_B
Maßstab	1:50
Erstelldatum	24.03.2023
Gez.	MK, MM
Projekt-Nr.	HI.5529602
Bl.-Größe	841 x 1399
Bl.-Nr.	535