



## Stemansicht Fenster Altbau

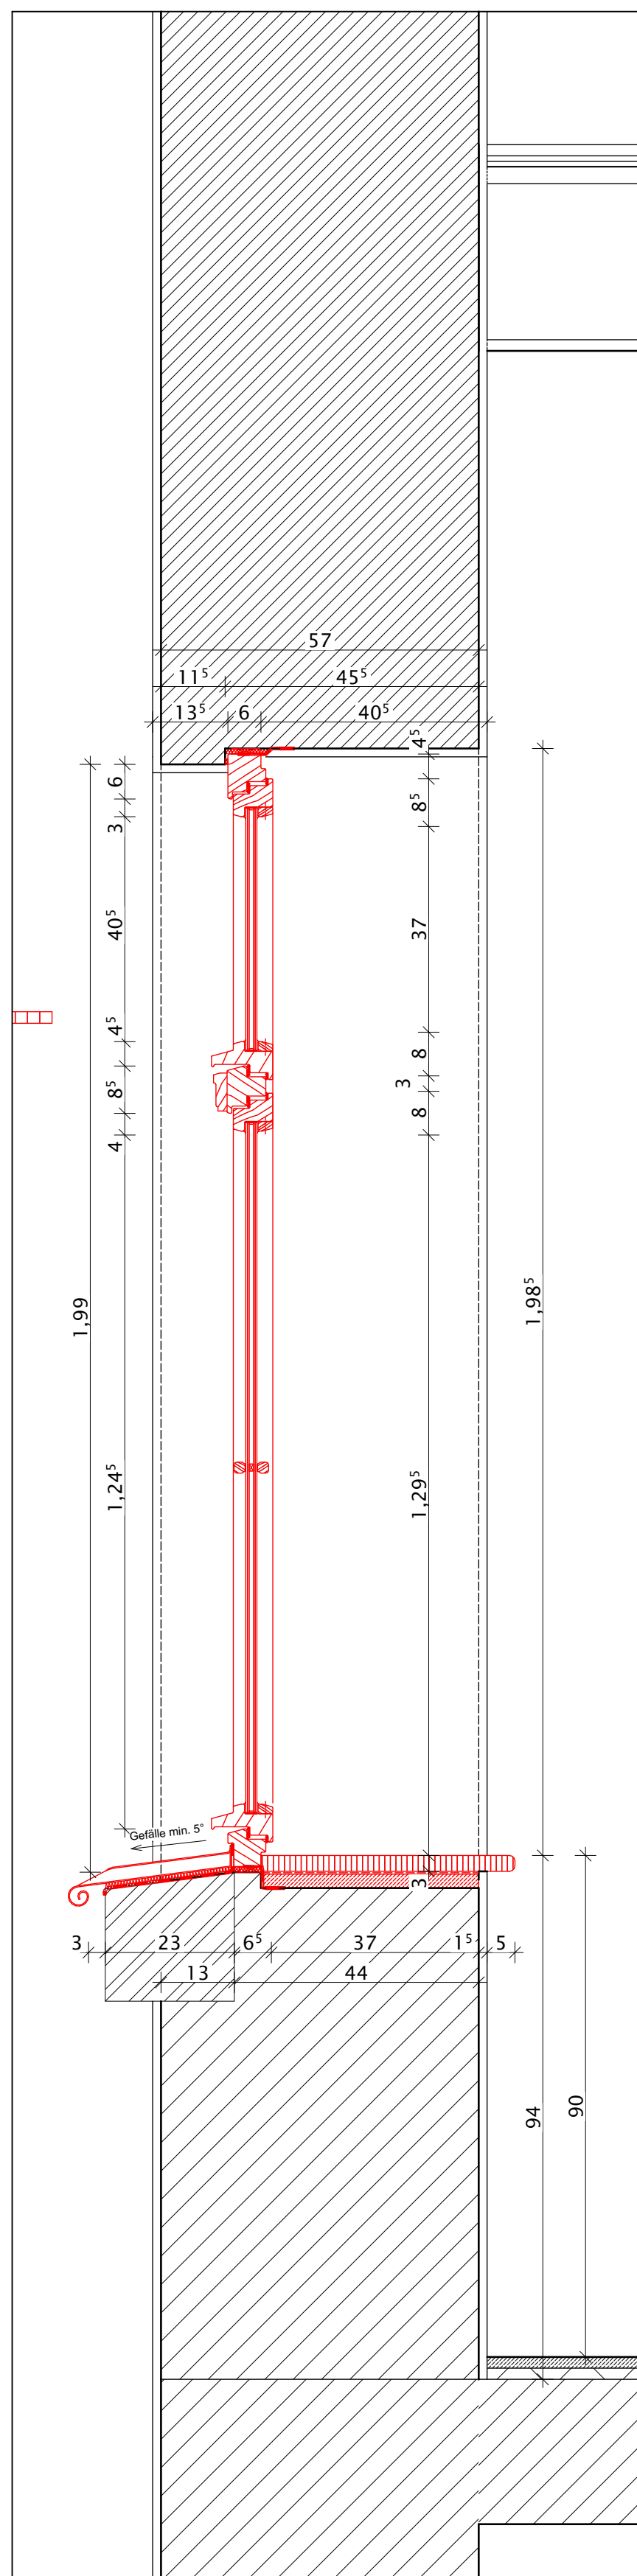

## Systemschnitt Fenster Altbau M 1:10

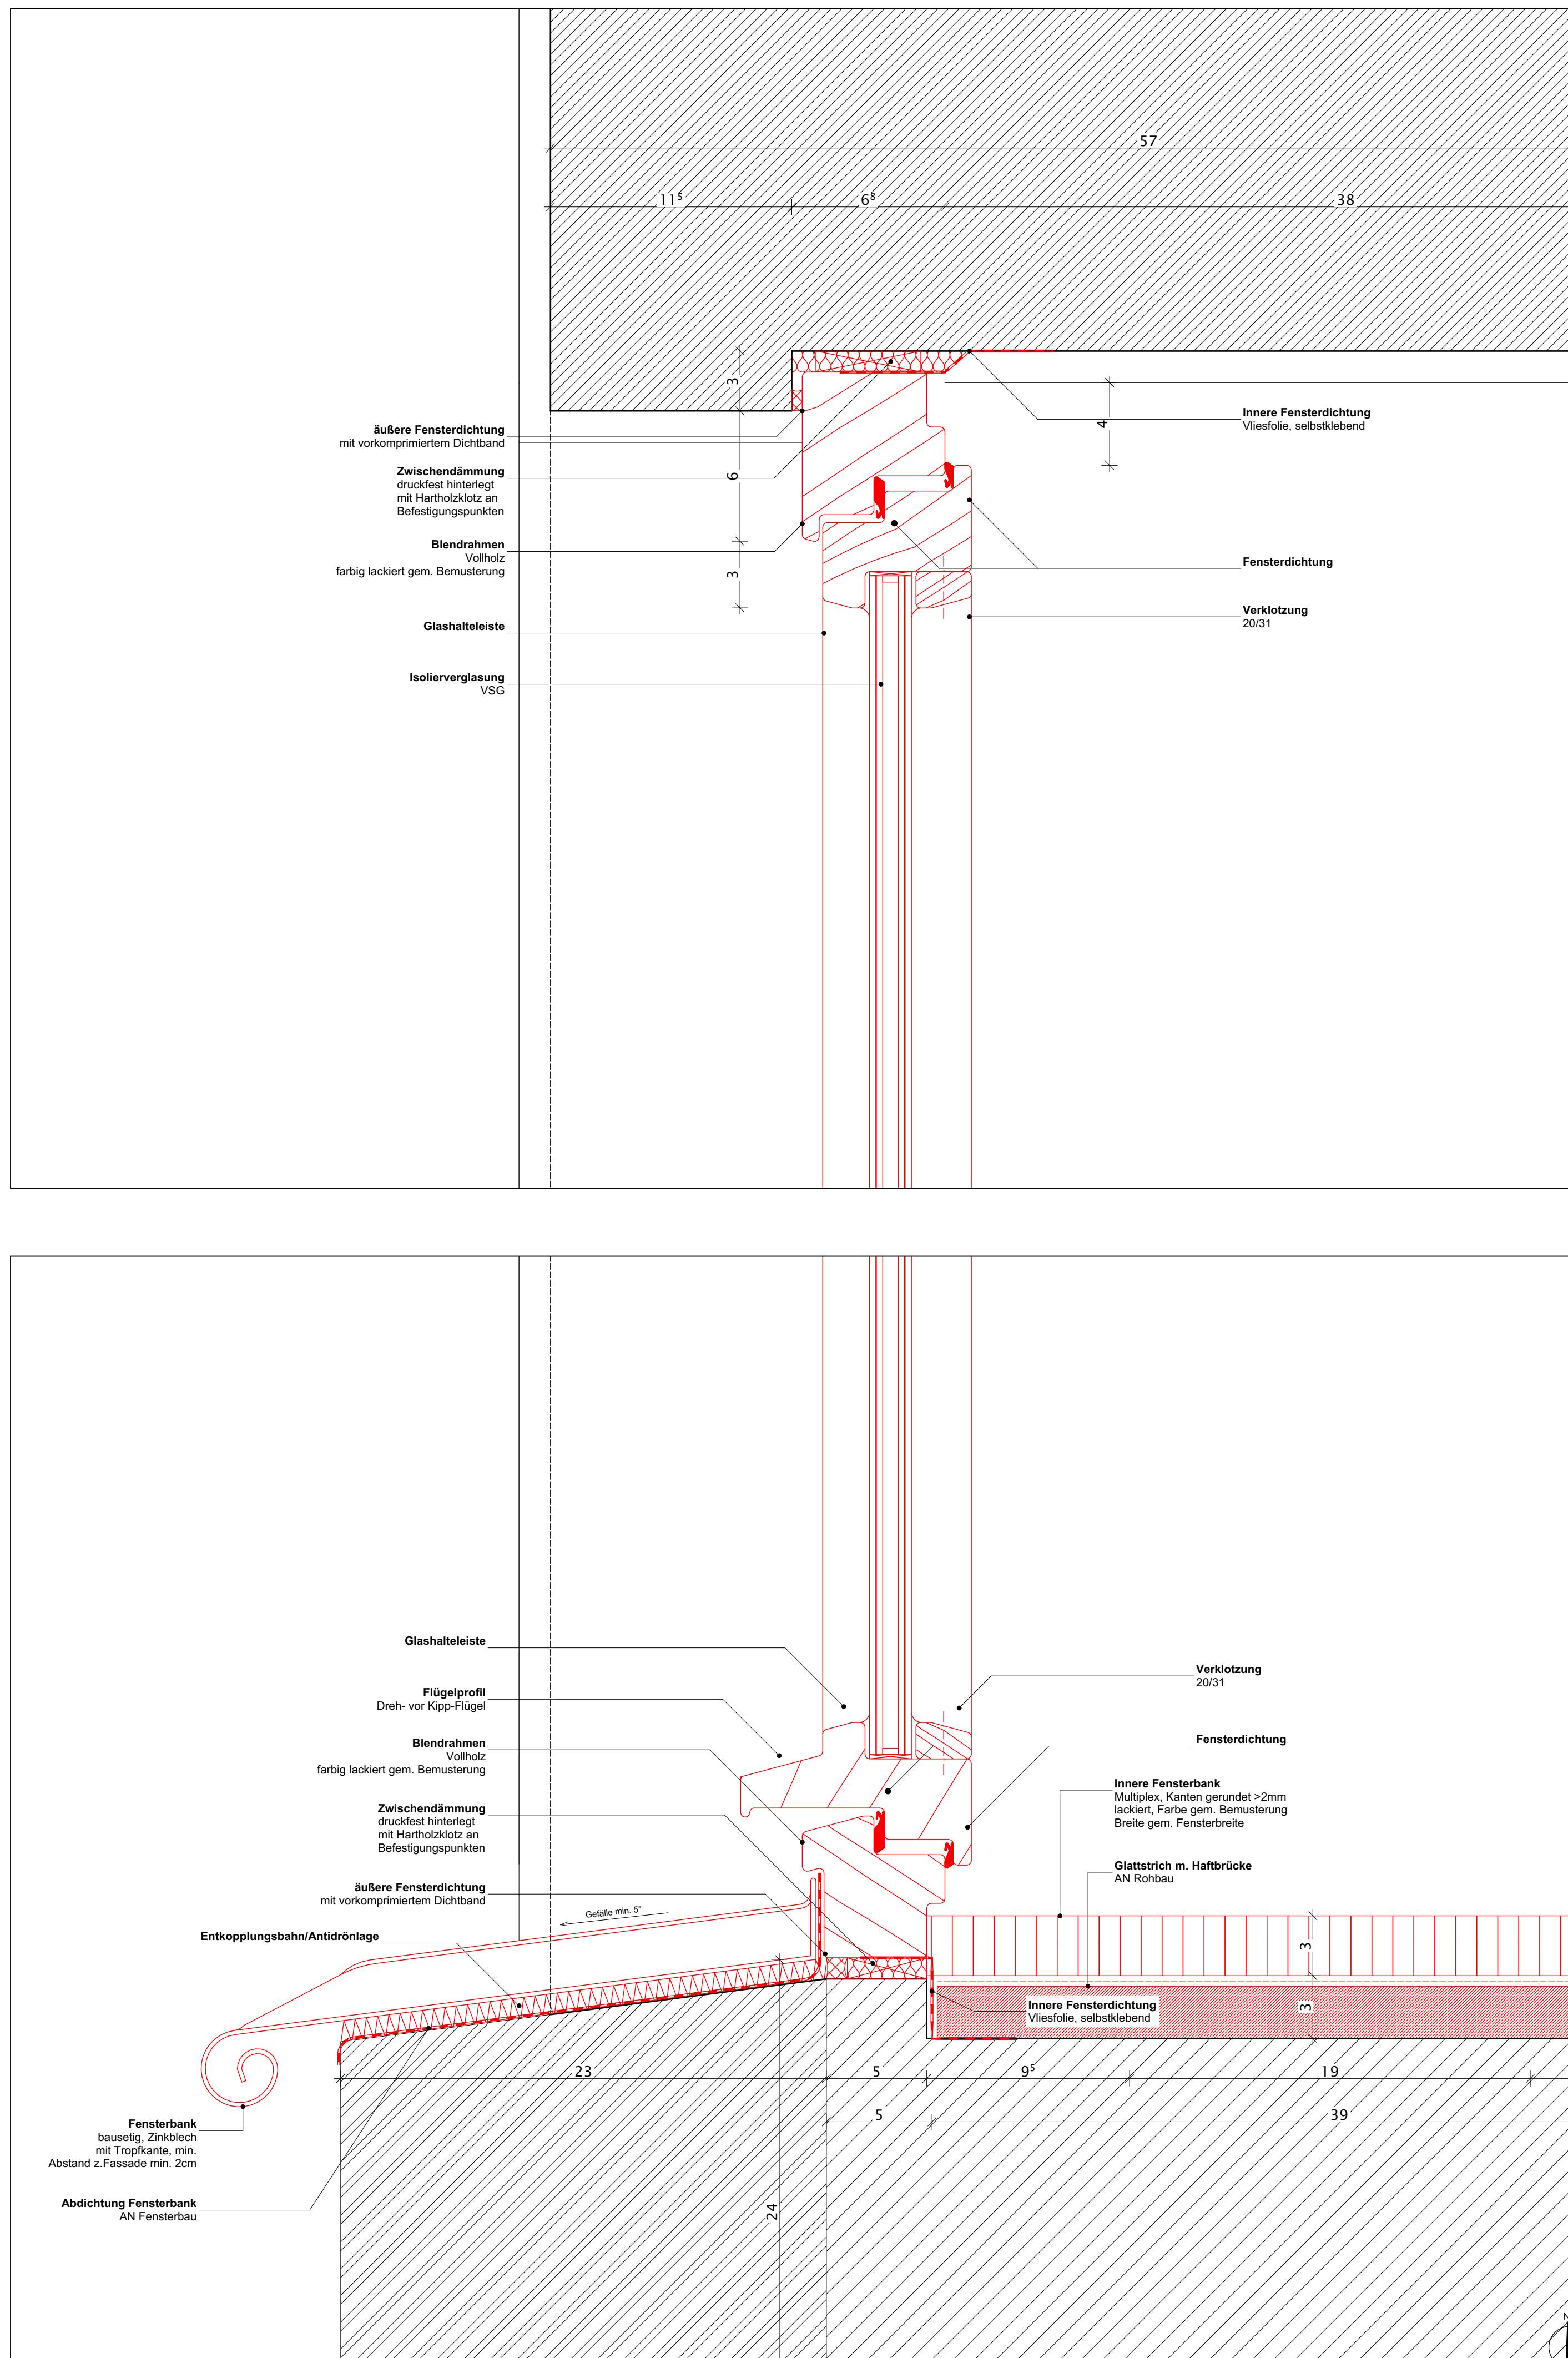

## DETAIL - Anschlüsse Holzfenster Altbau

[illegible]