




Ansicht 01 Süd



Ansicht 03 Nord



Ansicht 05 West – Altbau

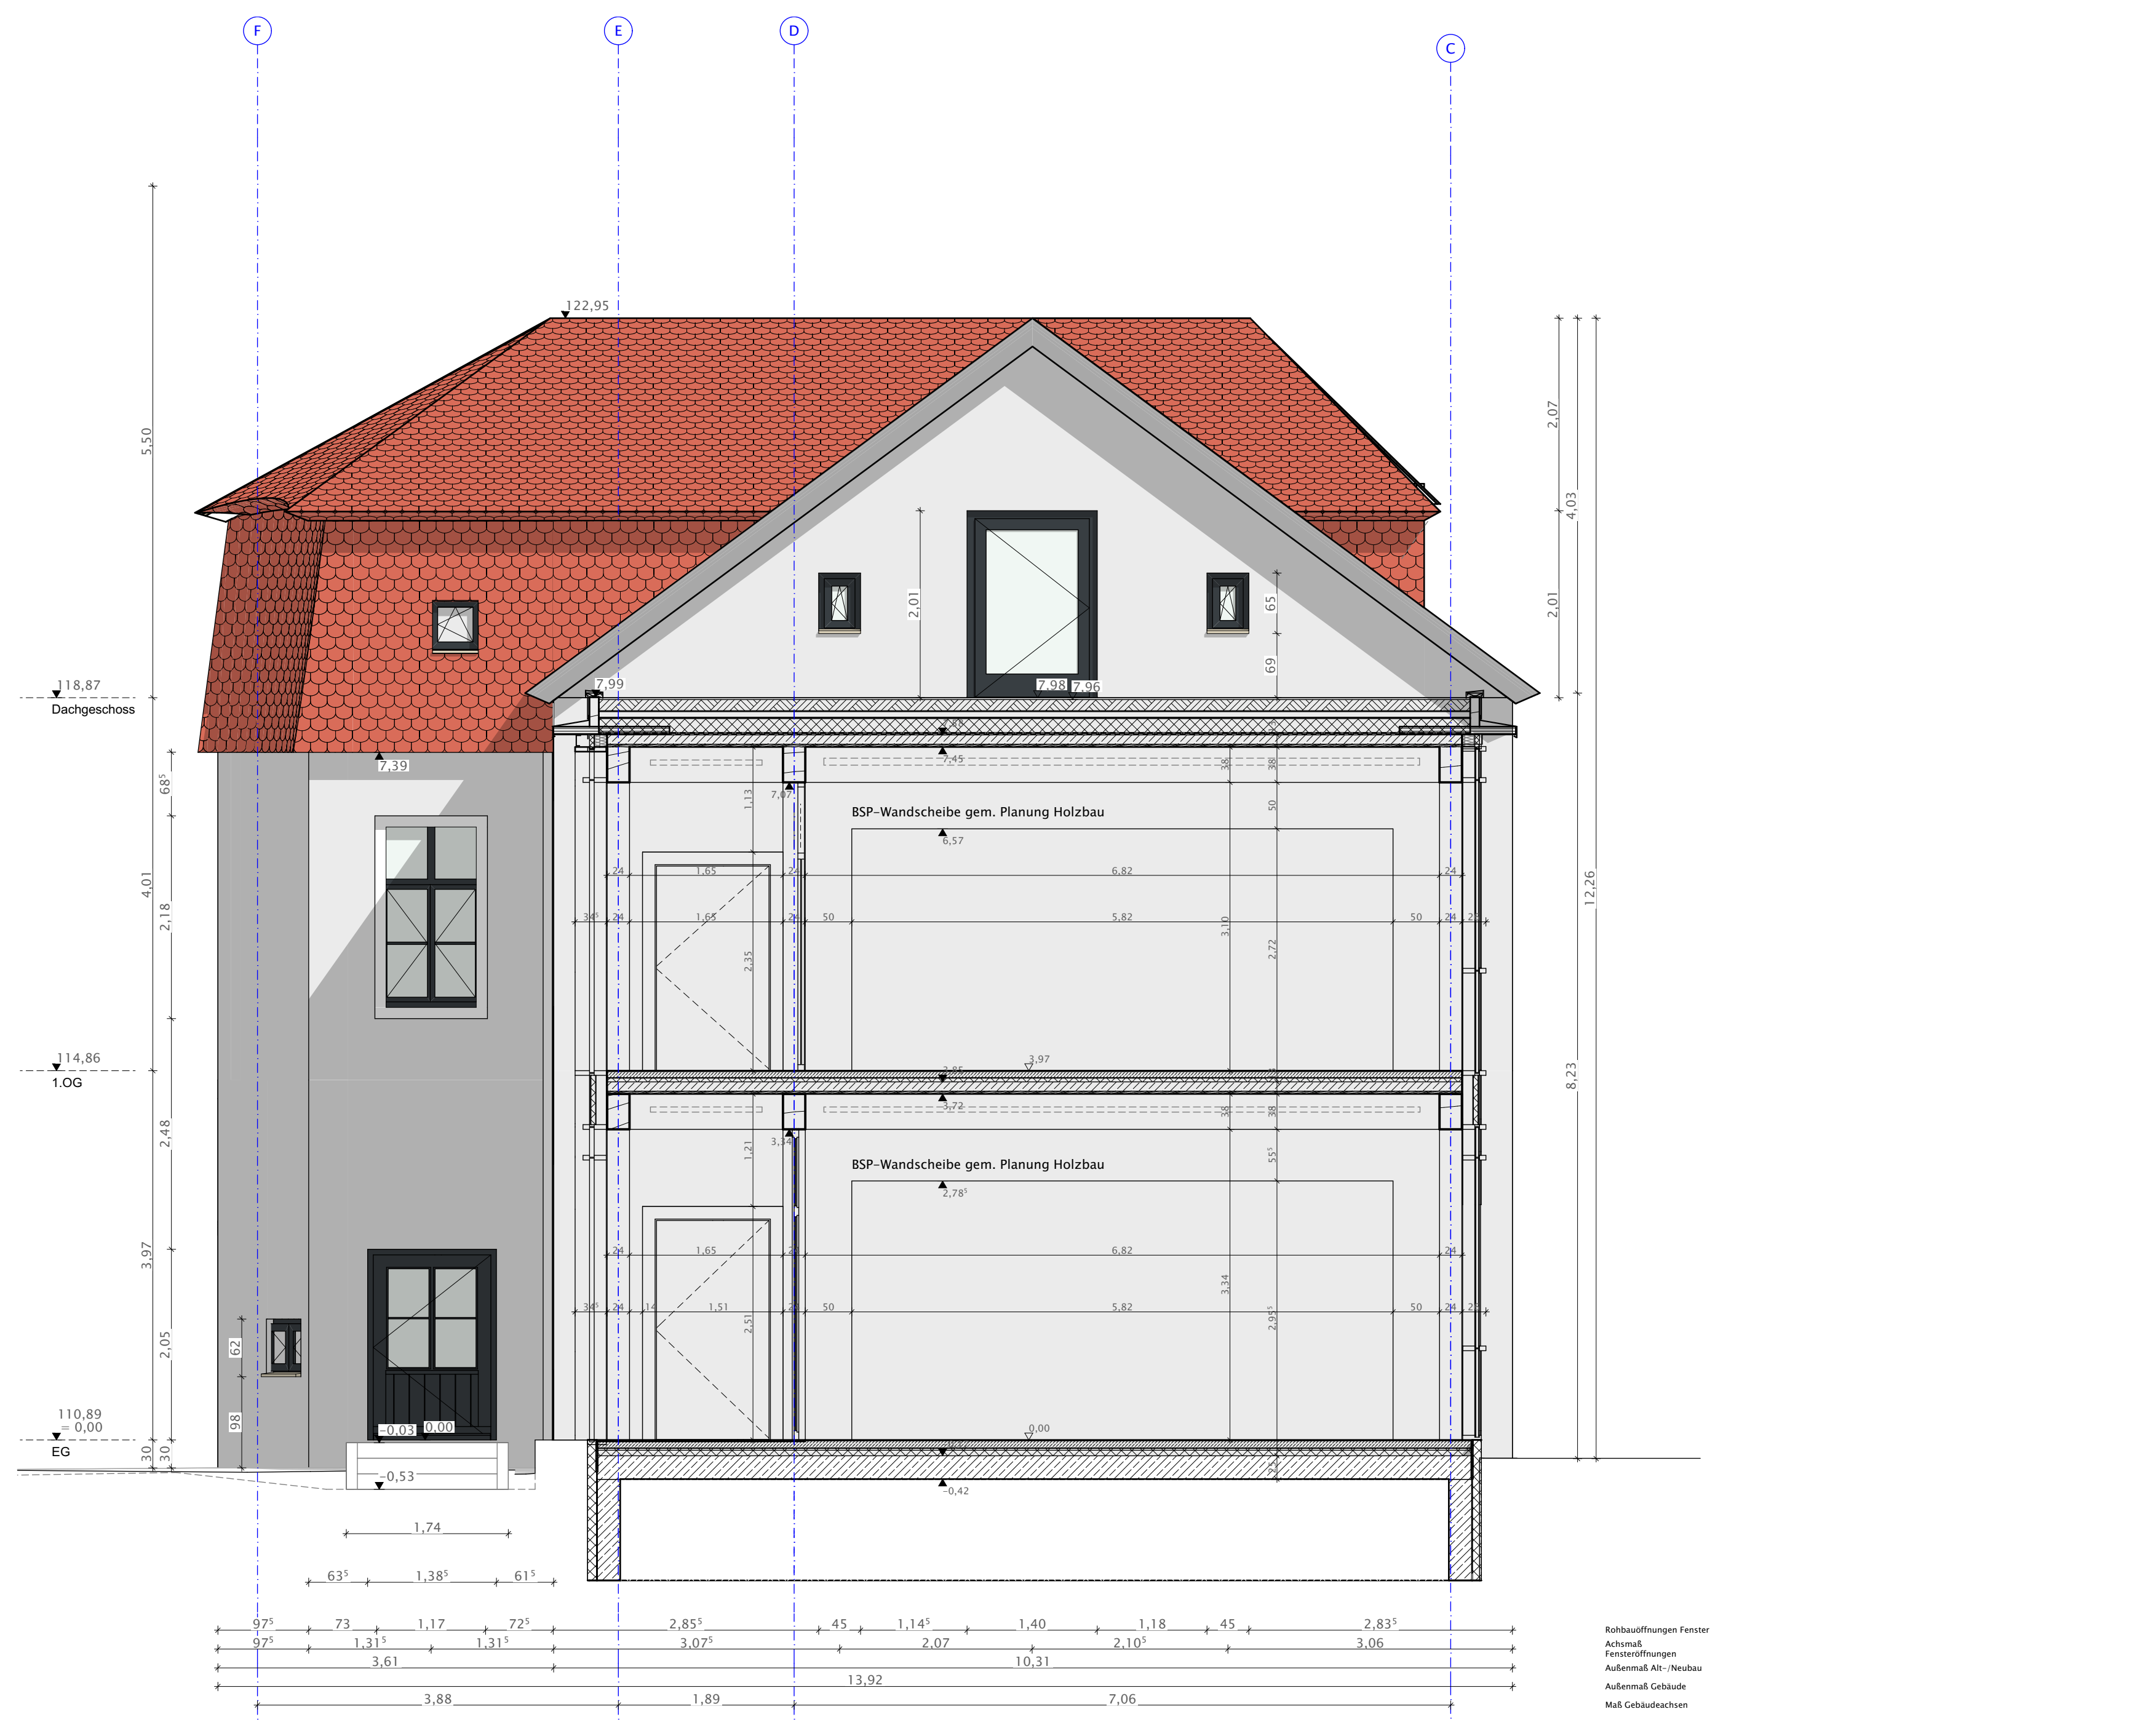

Ansicht 07 Ost – Altbau

[illegible]