
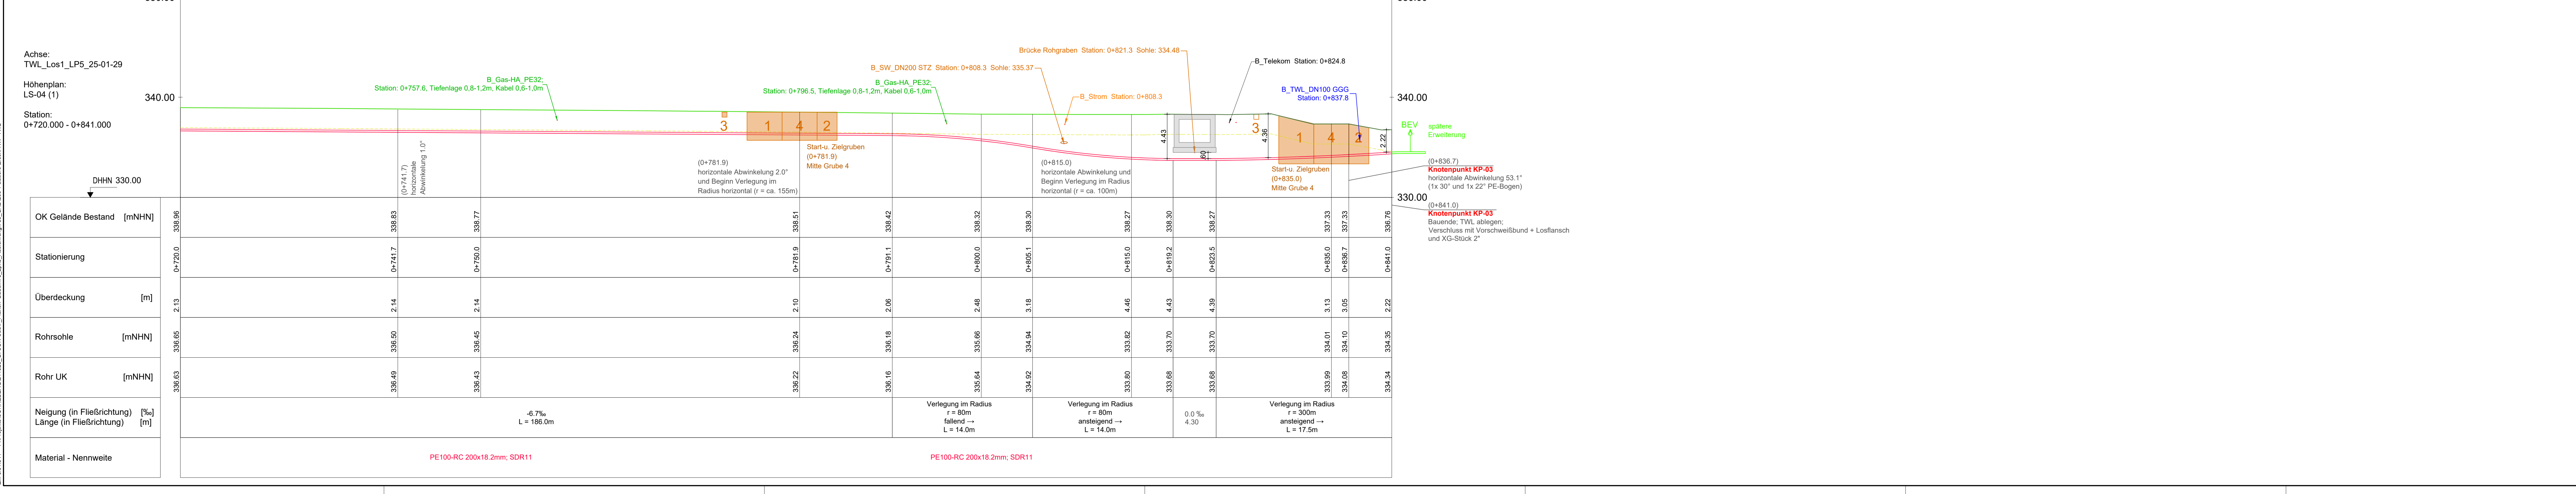
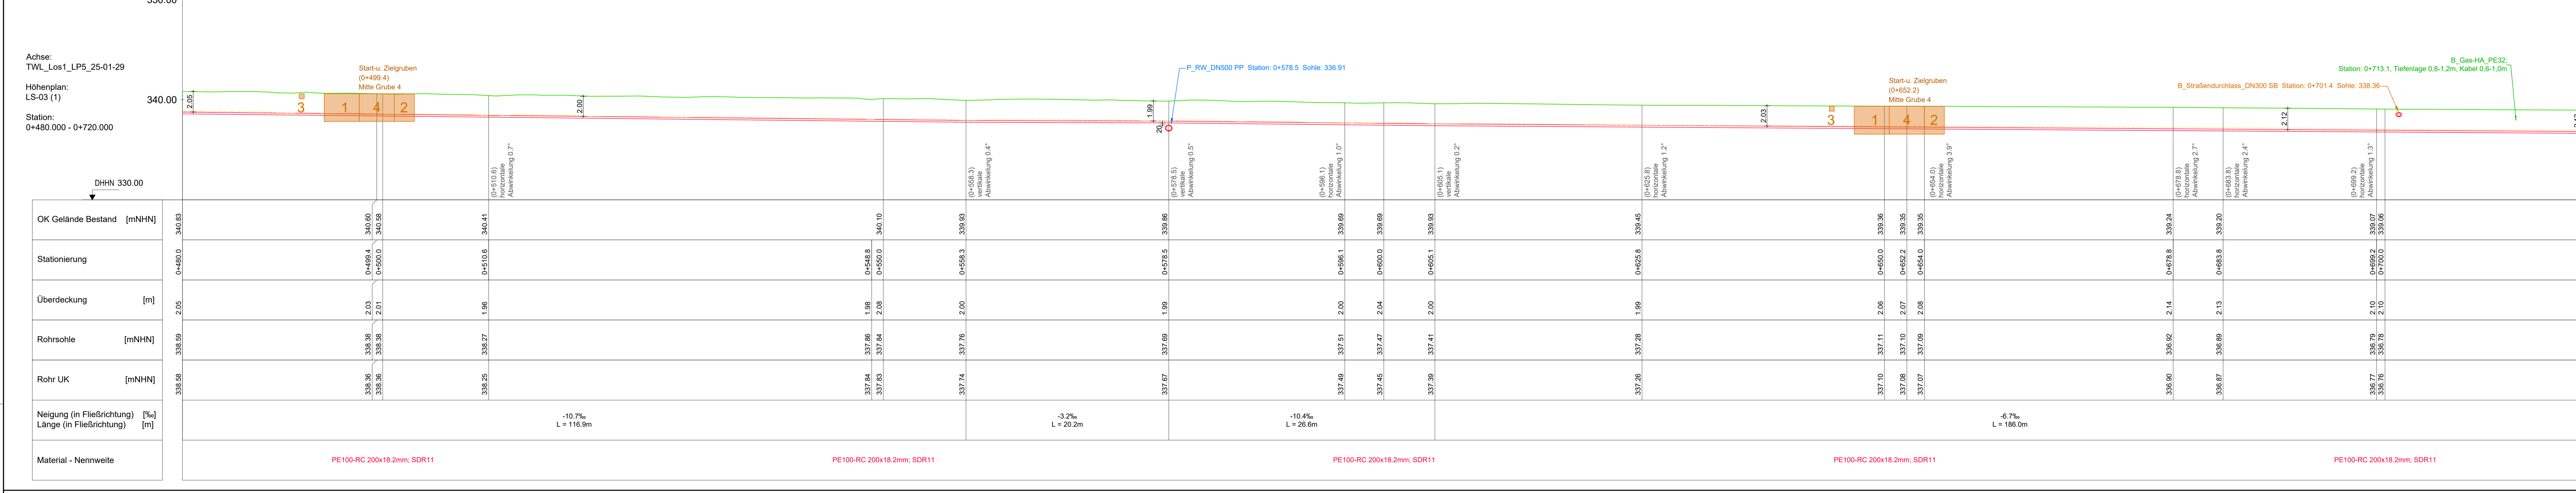






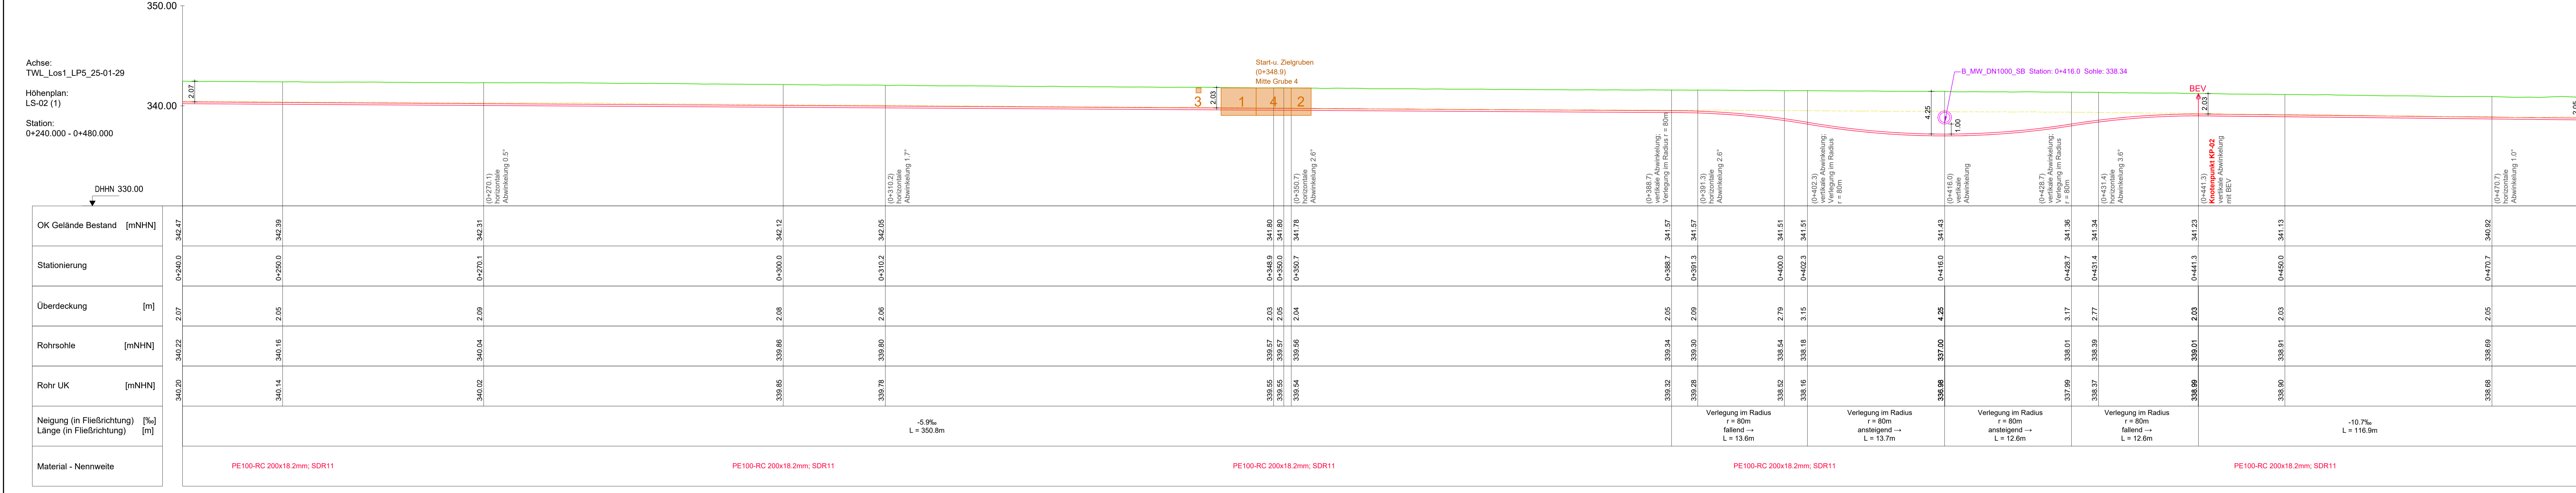

Erstellung: 24.02.2025
 Projekt: Erschließung Gewerbe- und Industriegebiet - H2Region Thüringen/Franken (Sonneberg-Süd)
 Vorhabensträger: Stadt Sonneberg
 Planzustand: 4_211329-L1_WV_5_LS-02
 Maßstab: 1:200/200
 Projekt: 0
 211329
 Datum: 24.02.2025

