


Legende

DAS	Dacharbeitsstand		Werkstattsausrüstung
DLA	Druckluftanschluss		Werkstattsausrüstung - Beistellung
TWA	Trinkwasseranschluss		Potentialausgleich Gebäude
SA	Stromanschluss		Rückleitung Bahnstrom
DKA	Datenkabelanschluss		
	Vakuumabsauganlage		
	Farnebelabsauganlage		
	Scheibenwaschmittel		
	Hochdruckreinigung		
	Waschanlage		
	Besandungsleitung		

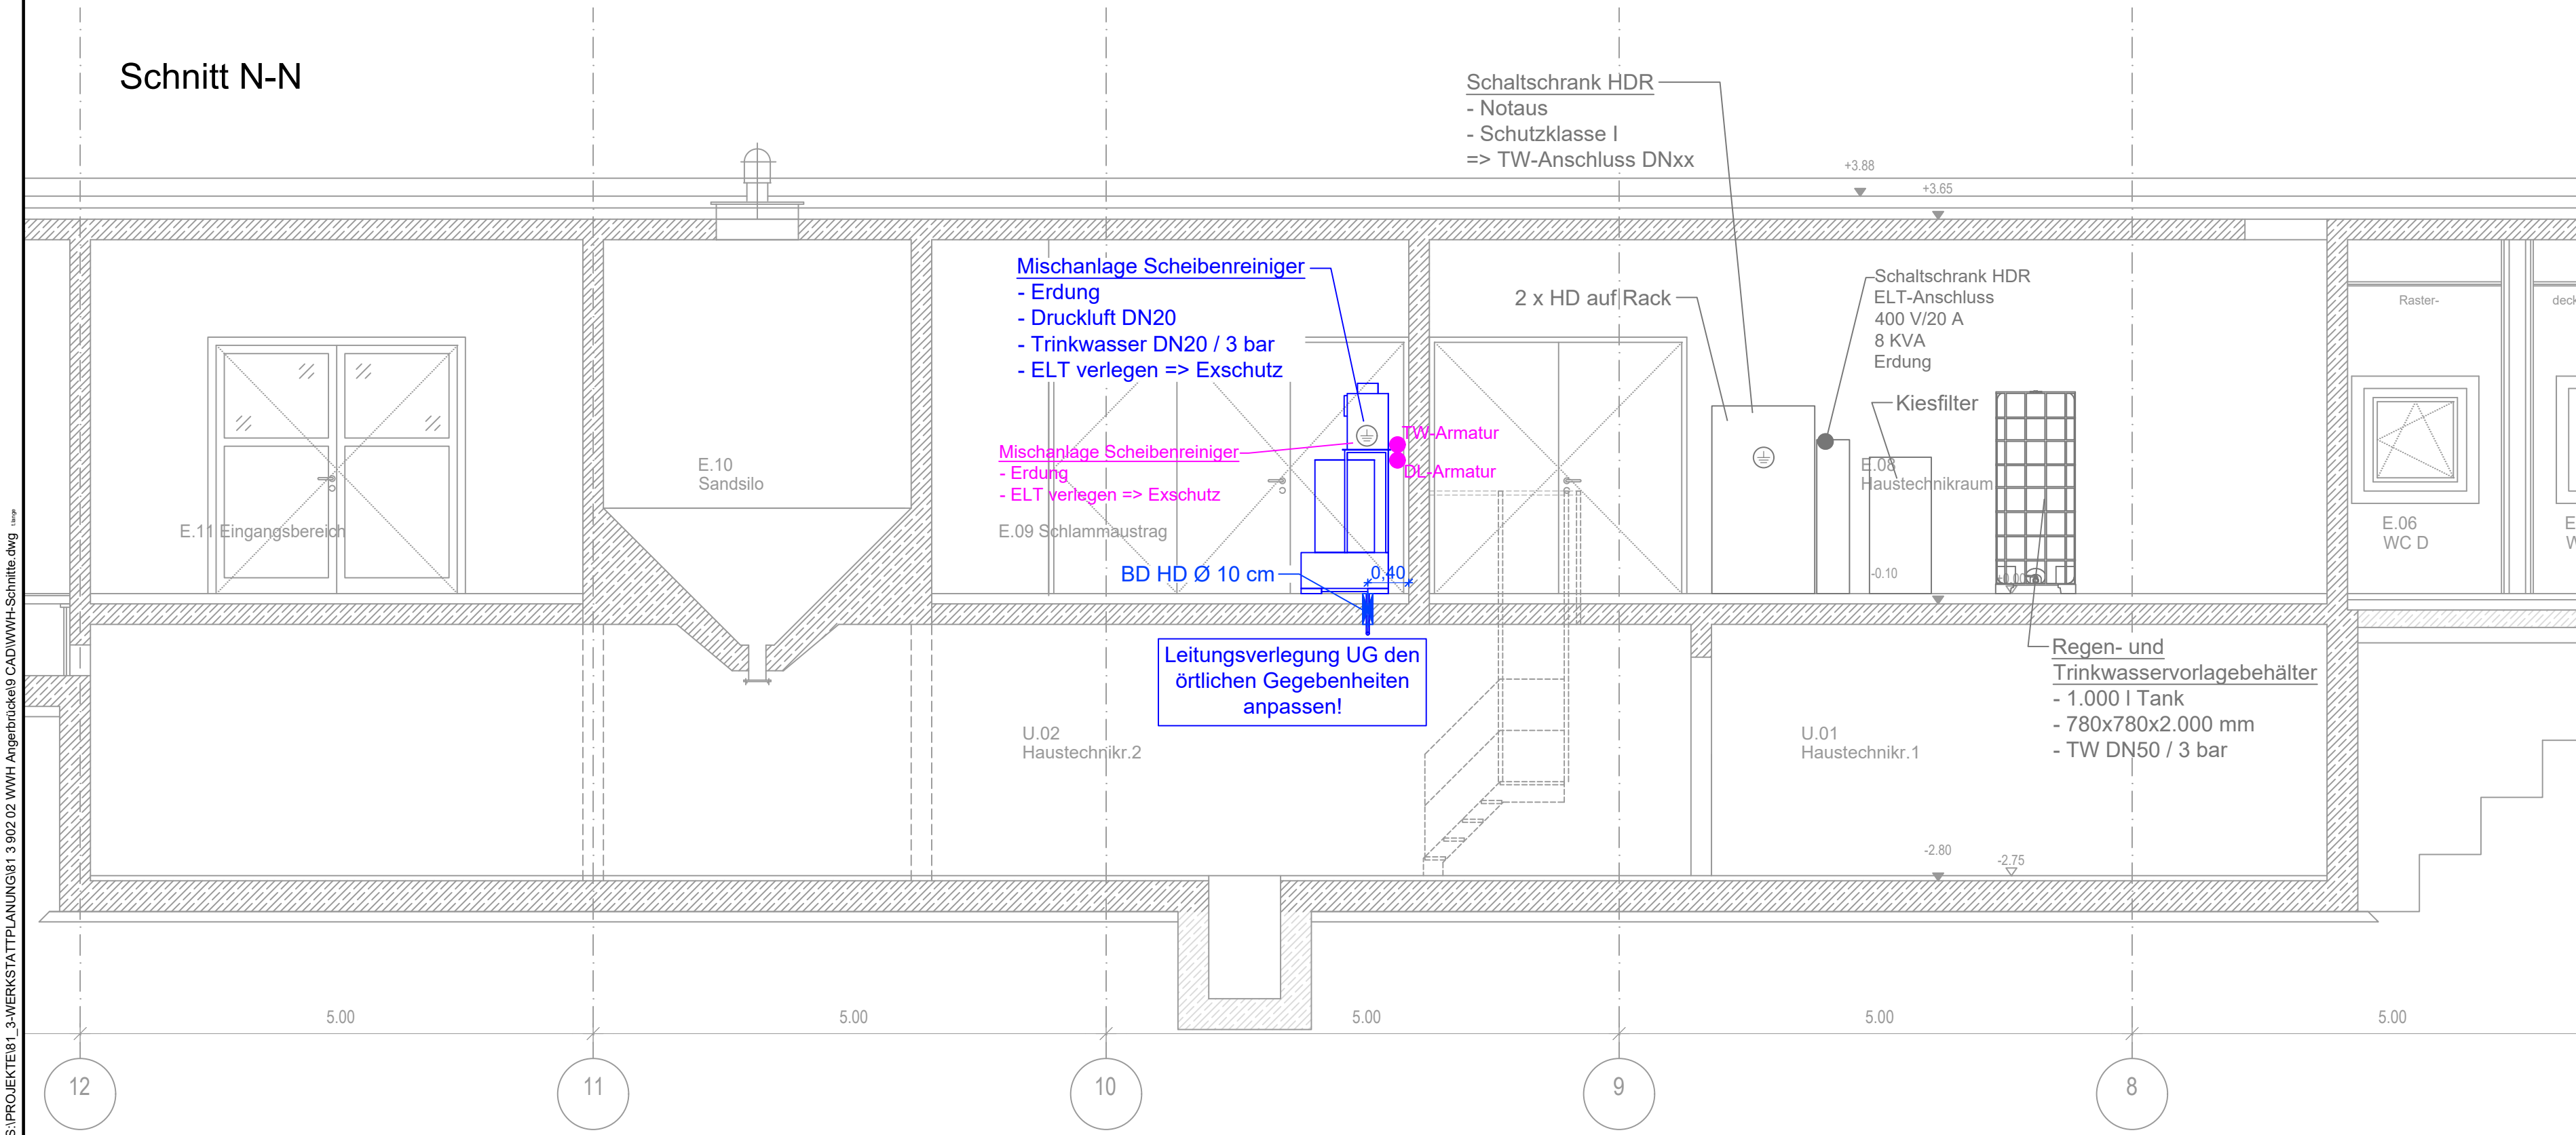

Projekt Erweiterung WWH Angerbrücke Jahnallee 56 04177 Leipzig		Planinhalt Anbau Wasch- und Wartungshalle (WWH) Schnitte G-G und N-N Scheibenreinigermischanlage	
Planungsphase Ausführungsplanung	Bauteil WWH	Bauabschnitt	Blattgröße 708x556
Plan-ID ANG_WWH_SRM_5_SN_LS-GN_769_-_V	<small>Pl.-Nr. Idx Status</small>	Erstellungsdatum 24.04.2024	Maßstab 1:50
Bauherr Leipziger Verkehrsbetriebe (LVB) GmbH Georgiring 3 04103 Leipzig		Objektplanung Staupendahl & Partner Bauplanungsgesellschaft mbH Schmiedestraße 14 04229 Leipzig Tel.: +49 341 484250 Mail: leipzig@staupendahl.de	
Werkstattplanung VCDB VerkehrsConsult Dresden-Berlin GmbH Könneritzstraße 31 01067 Dresden Tel.: +49 351 4823100 Mail: dresden@vcdb.de		TGA-Planung Gebäudeausrüstung Energie-Consulting GmbH Mockauer Str. 95 04357 Leipzig Tel.: +49 341 244930 Mail: info@gec-ib.de	