


Aufbau der Fahrbahn gem. RStO 12/24, Tafel 1, Zeile 3
Belastungsklasse 3.2

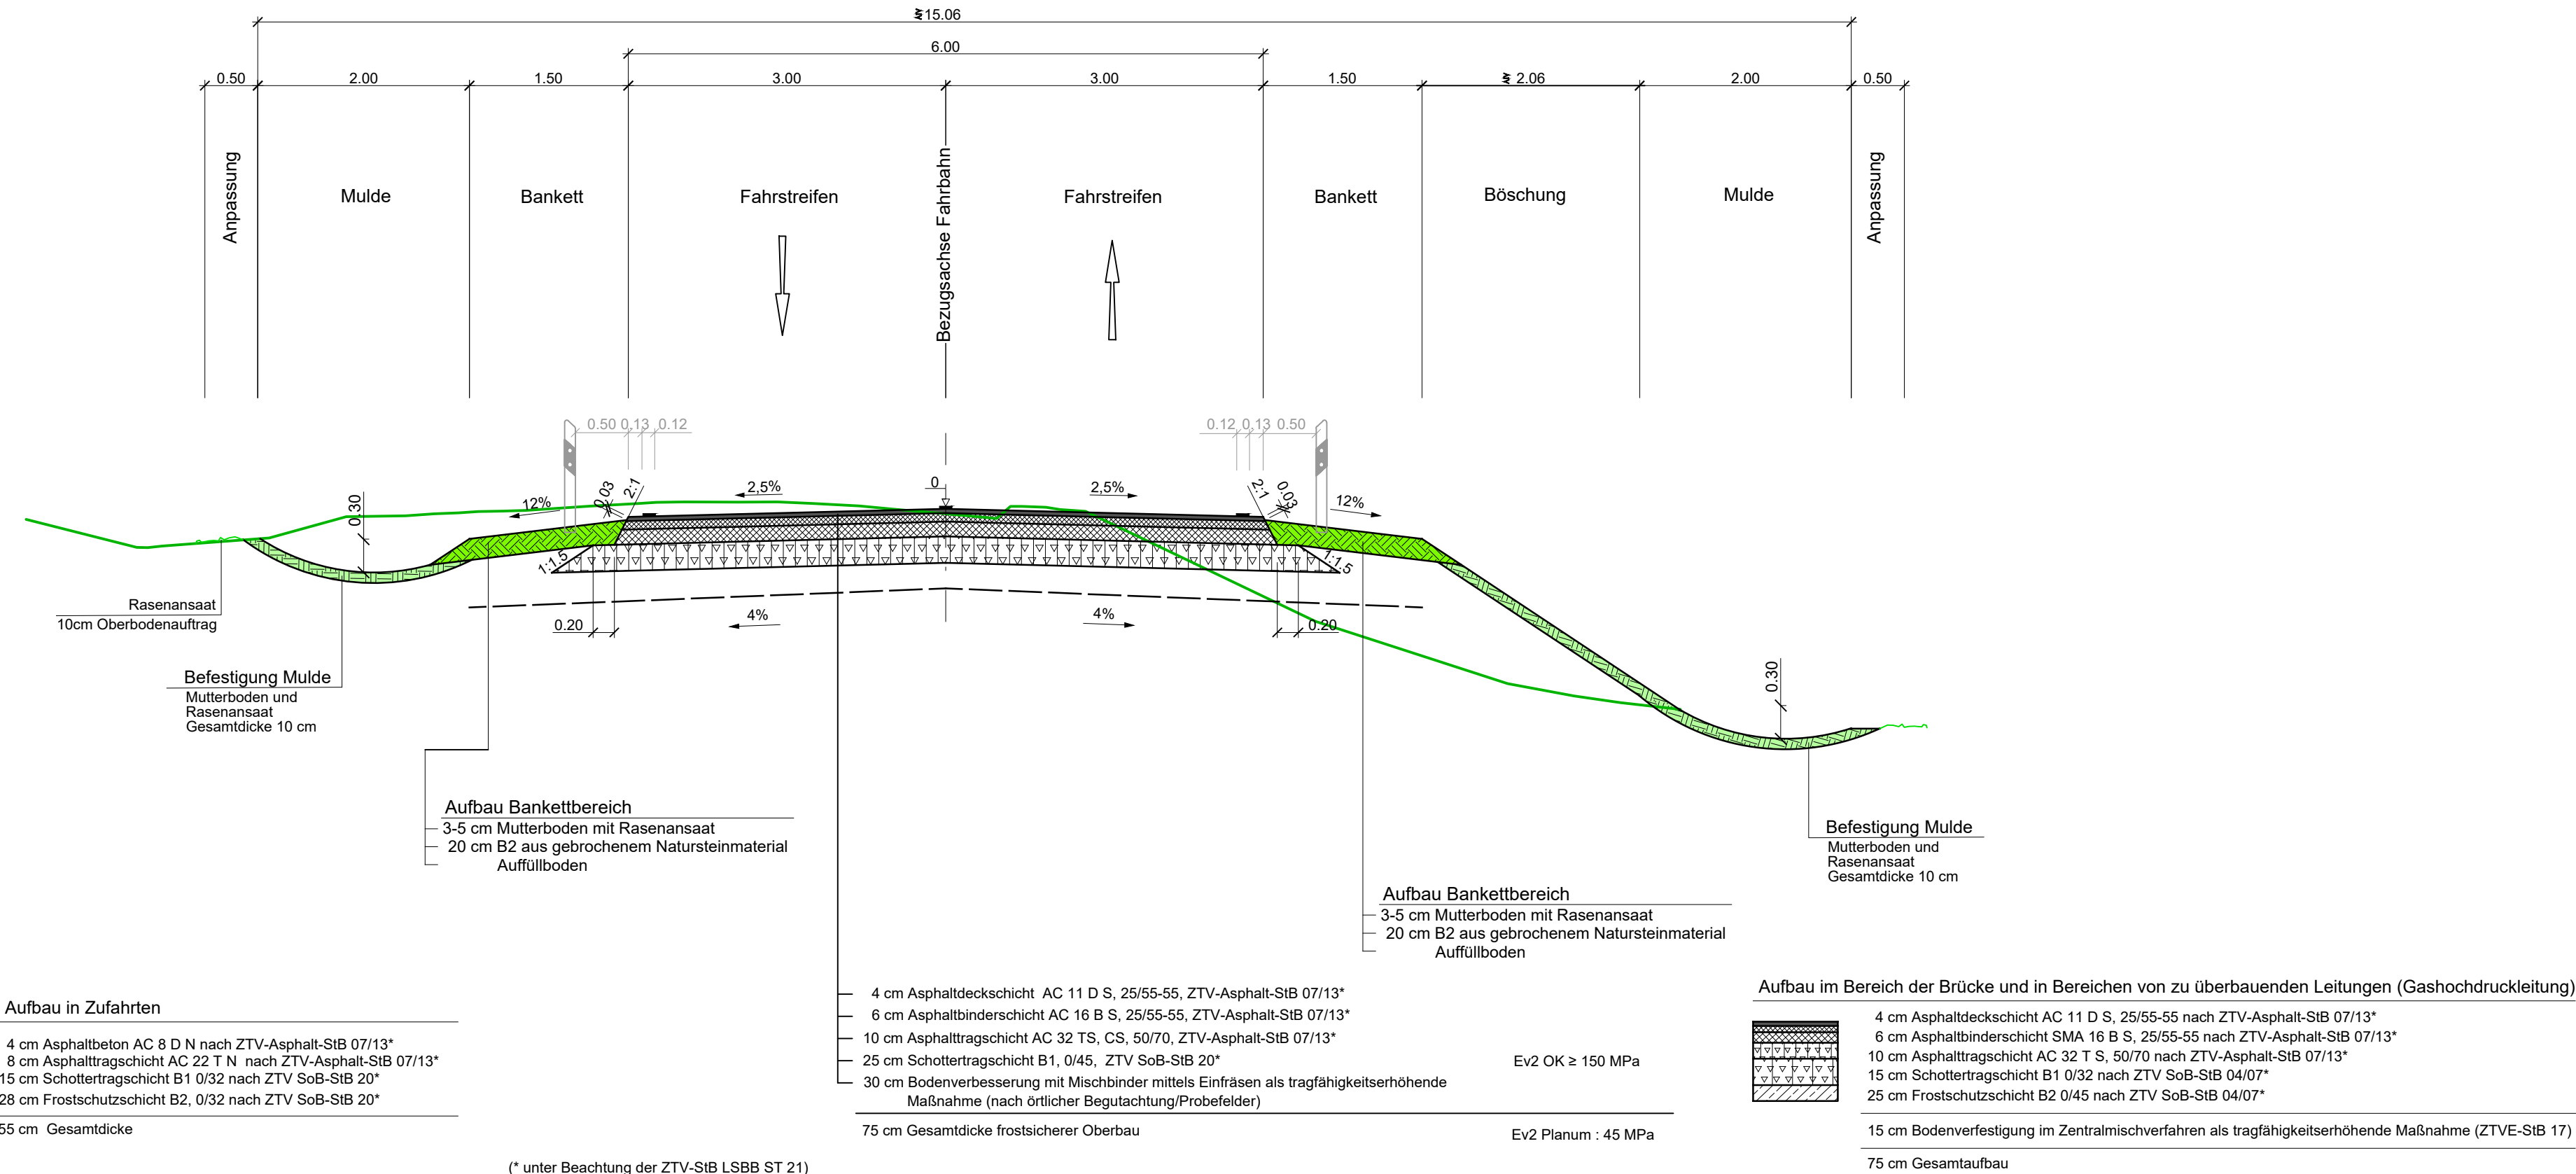

5			
4			
3			
2			
1			
Nr.	Art der Änderung	Datum	Name

Auftraggeber: <u>Salzlandkreis</u>	Unterlage 6
Straße: <u>Karlsplatz 34</u>	Blatt Nr. 3
Ort: <u>06406 Bernburg (Saale)</u>	Reg.Nr.
	Datum
	Zeichen

Grundhafter Ausbau der Strecke K 1330, OA Freckleben bis Kreisgrenze SLK / Mansfeld Südharz	bearbeitet	
	gezeichnet	
	geprüft	
Straßenquerschnitt		
Maßstab: 1:50		

Aufgestellt	
_____ ,den _____ 20____	