


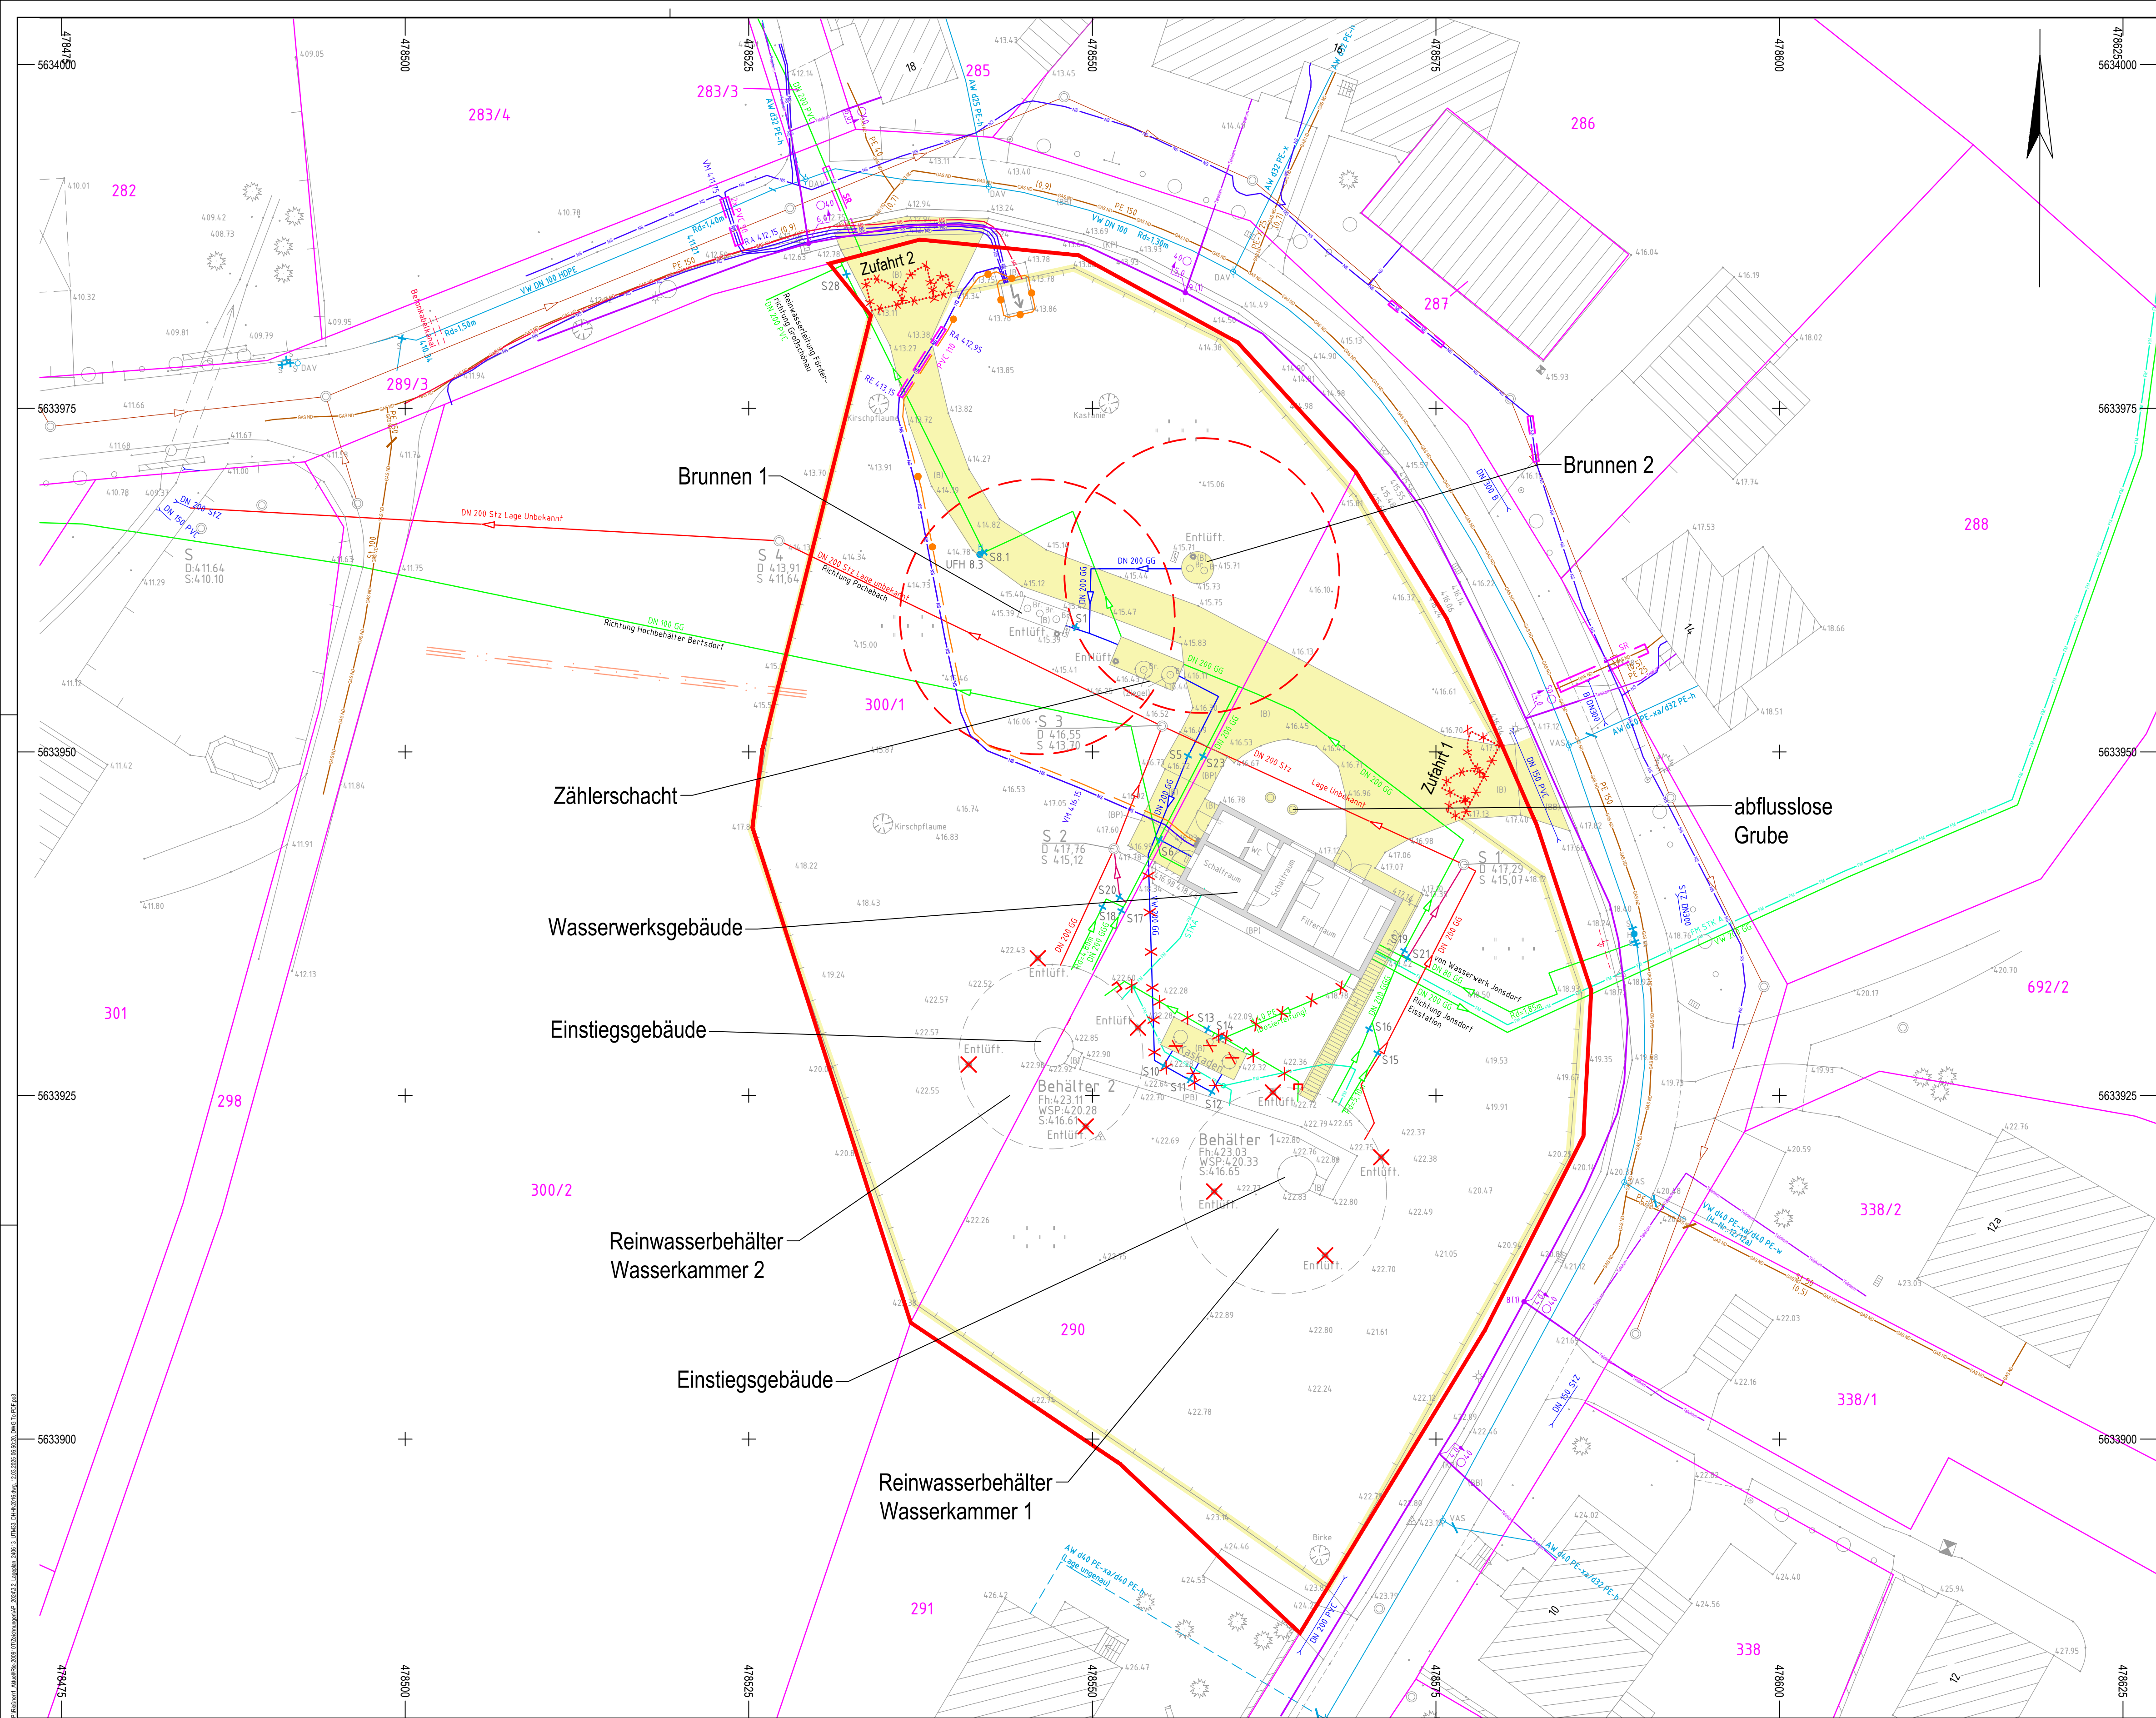

|   |                                         |                                                                             |
|---|-----------------------------------------|-----------------------------------------------------------------------------|
| Anmerkung: Wasserspiegel gemessen am 09.08.2021   |                                         |                                                                             |
| Die dargestellten Flurstücksgrenzen dienen nur der Information und besitzen keine Rechtsverbindlichkeit!<br>Quelle: Amt für Vermessungswesen und Flurneuordnung (LK Görlitz), Stand: 03/2021 |                                         |                                                                             |
| Vermessungsbüro<br>Thomas Lange   | Goethestraße 1<br>02788 Hirschfeld /Sa. | Telefon 035843/20318<br>Telefax 035843/20866<br>eMail: Lange-Th@t-online.de |
| Objekt : Entwurfsvermessung<br>Lage- und Höhenplan<br>Jonsdorf<br>Wasserwerk An der Drehe   | Maßstab                                 |                                                                             |
| Gemeinde : Jonsdorf   | Auftrags-Nr. : 197/21                   | Freigabe :                                                                  |
| Höhenbezug : DHHN2016   | gemessen : 08/2021                      |                                                                             |
| Koordinatensystem : ETRS89/UTM33   | ergänzt :                               |                                                                             |

Legende:

Bestand Medien:

- Rohwasserleitung
- Reinwasserleitung
- Entleerungsleitung
- Überlaufleitung/ Spülwasserleitung
- Schmutzwasserkanal
- Trinkwasserleitung
- Trinkwasser-Hausanschluss
- Trinkwasser-Hausanschluss (Lage ungenau)
- Fernmeldekabel
- Gasleitung ND (SachsenNetze GmbH)
- E-Kabel NS (SachsenNetze GmbH)
- E-Kabel MS (SachsenNetze GmbH)
- Erder (SachsenNetze GmbH)
- Erder mit Tiefererder (SachsenNetze GmbH)
- sonstige unterirdische Leitungen (SachsenNetze GmbH)
- E-Kabel (aus Vermessung Th. Lange)
- Telekomkabel
- Telekomrohr
- Schutzrohr

Gilt für alle vorh. Kabel und Leitungen :

- genaue Lage und Tiefe nicht bekannt
  - vor Baubeginn durch Suchschachtung orten
- Die Bestandseintragungen dienen nur zur Information!  
Die Nennweiten, das Rohrmaterial und die genauen Kabelbezeichnungen sind den Bestandsunterlagen zu entnehmen!

Sonstige:

- Trinkwasserschutzzone I
- Grundstücksfläche Wasserwerk Jonsdorf/ Drehe

- Rückbau/ Stilllegung vorh. Anlagen

|                                                                               |                                         |   |                           |
|-------------------------------------------------------------------------------|-----------------------------------------|---|---------------------------|
| Auftraggeber:                                                                 |                                         |   |                           |
| Datum: --. --. 20 --                                                          |                                         | Unterschrift Auftraggeber   |                           |
| Auftragnehmer:                                                                |                                         |   |                           |
| Ingenieurbüro für Tiefbau, Wasserwirtschaft und Umweltfragen, Ostsachsen GmbH |                                         | Kleine Konsulstraße 3-5; 02826 Görlitz; Tel. 0 35 81 / 47 37-0; Fax 0 35 81 / 47 37 12; E-mail: info@ibos-goerlitz.de                                                 |                           |
| Leistungsphase:                                                               | Maßnahme:                               | Unterlage-Nr./ Blatt-Nr.:   | 3.2.1                     |
| AP                                                                            | Aufbereitung Wasserwerk Jonsdorf/ Drehe | Datum:   | 14.06.2024                |
| Projekt-Nr.:                                                                  | 200910T                                 | Geodatenreferenzsystem:   | ETRS89/UTM33              |
| Bearbeitet:                                                                   |                                         | Unterlage:   | DHHN2016                  |
| Gezeichnet:                                                                   | Ga/Ku                                   | Maßstab:   | 1:250                     |
| Geprüft:                                                                      |                                         | Format:   | nr 63 (841x568), A=0.42m² |
| Schutzvermerk DIN 34-1-D                                                      |                                         | Die Weitergabe sowie Vervielfältigung dieser Unterlage, Verwertung und Mitteilung des Inhaltes sind nicht gestattet, soweit nicht ausdrücklich zugestanden. IBOS GmbH |                           |

Nur für Kalkulationszwecke