


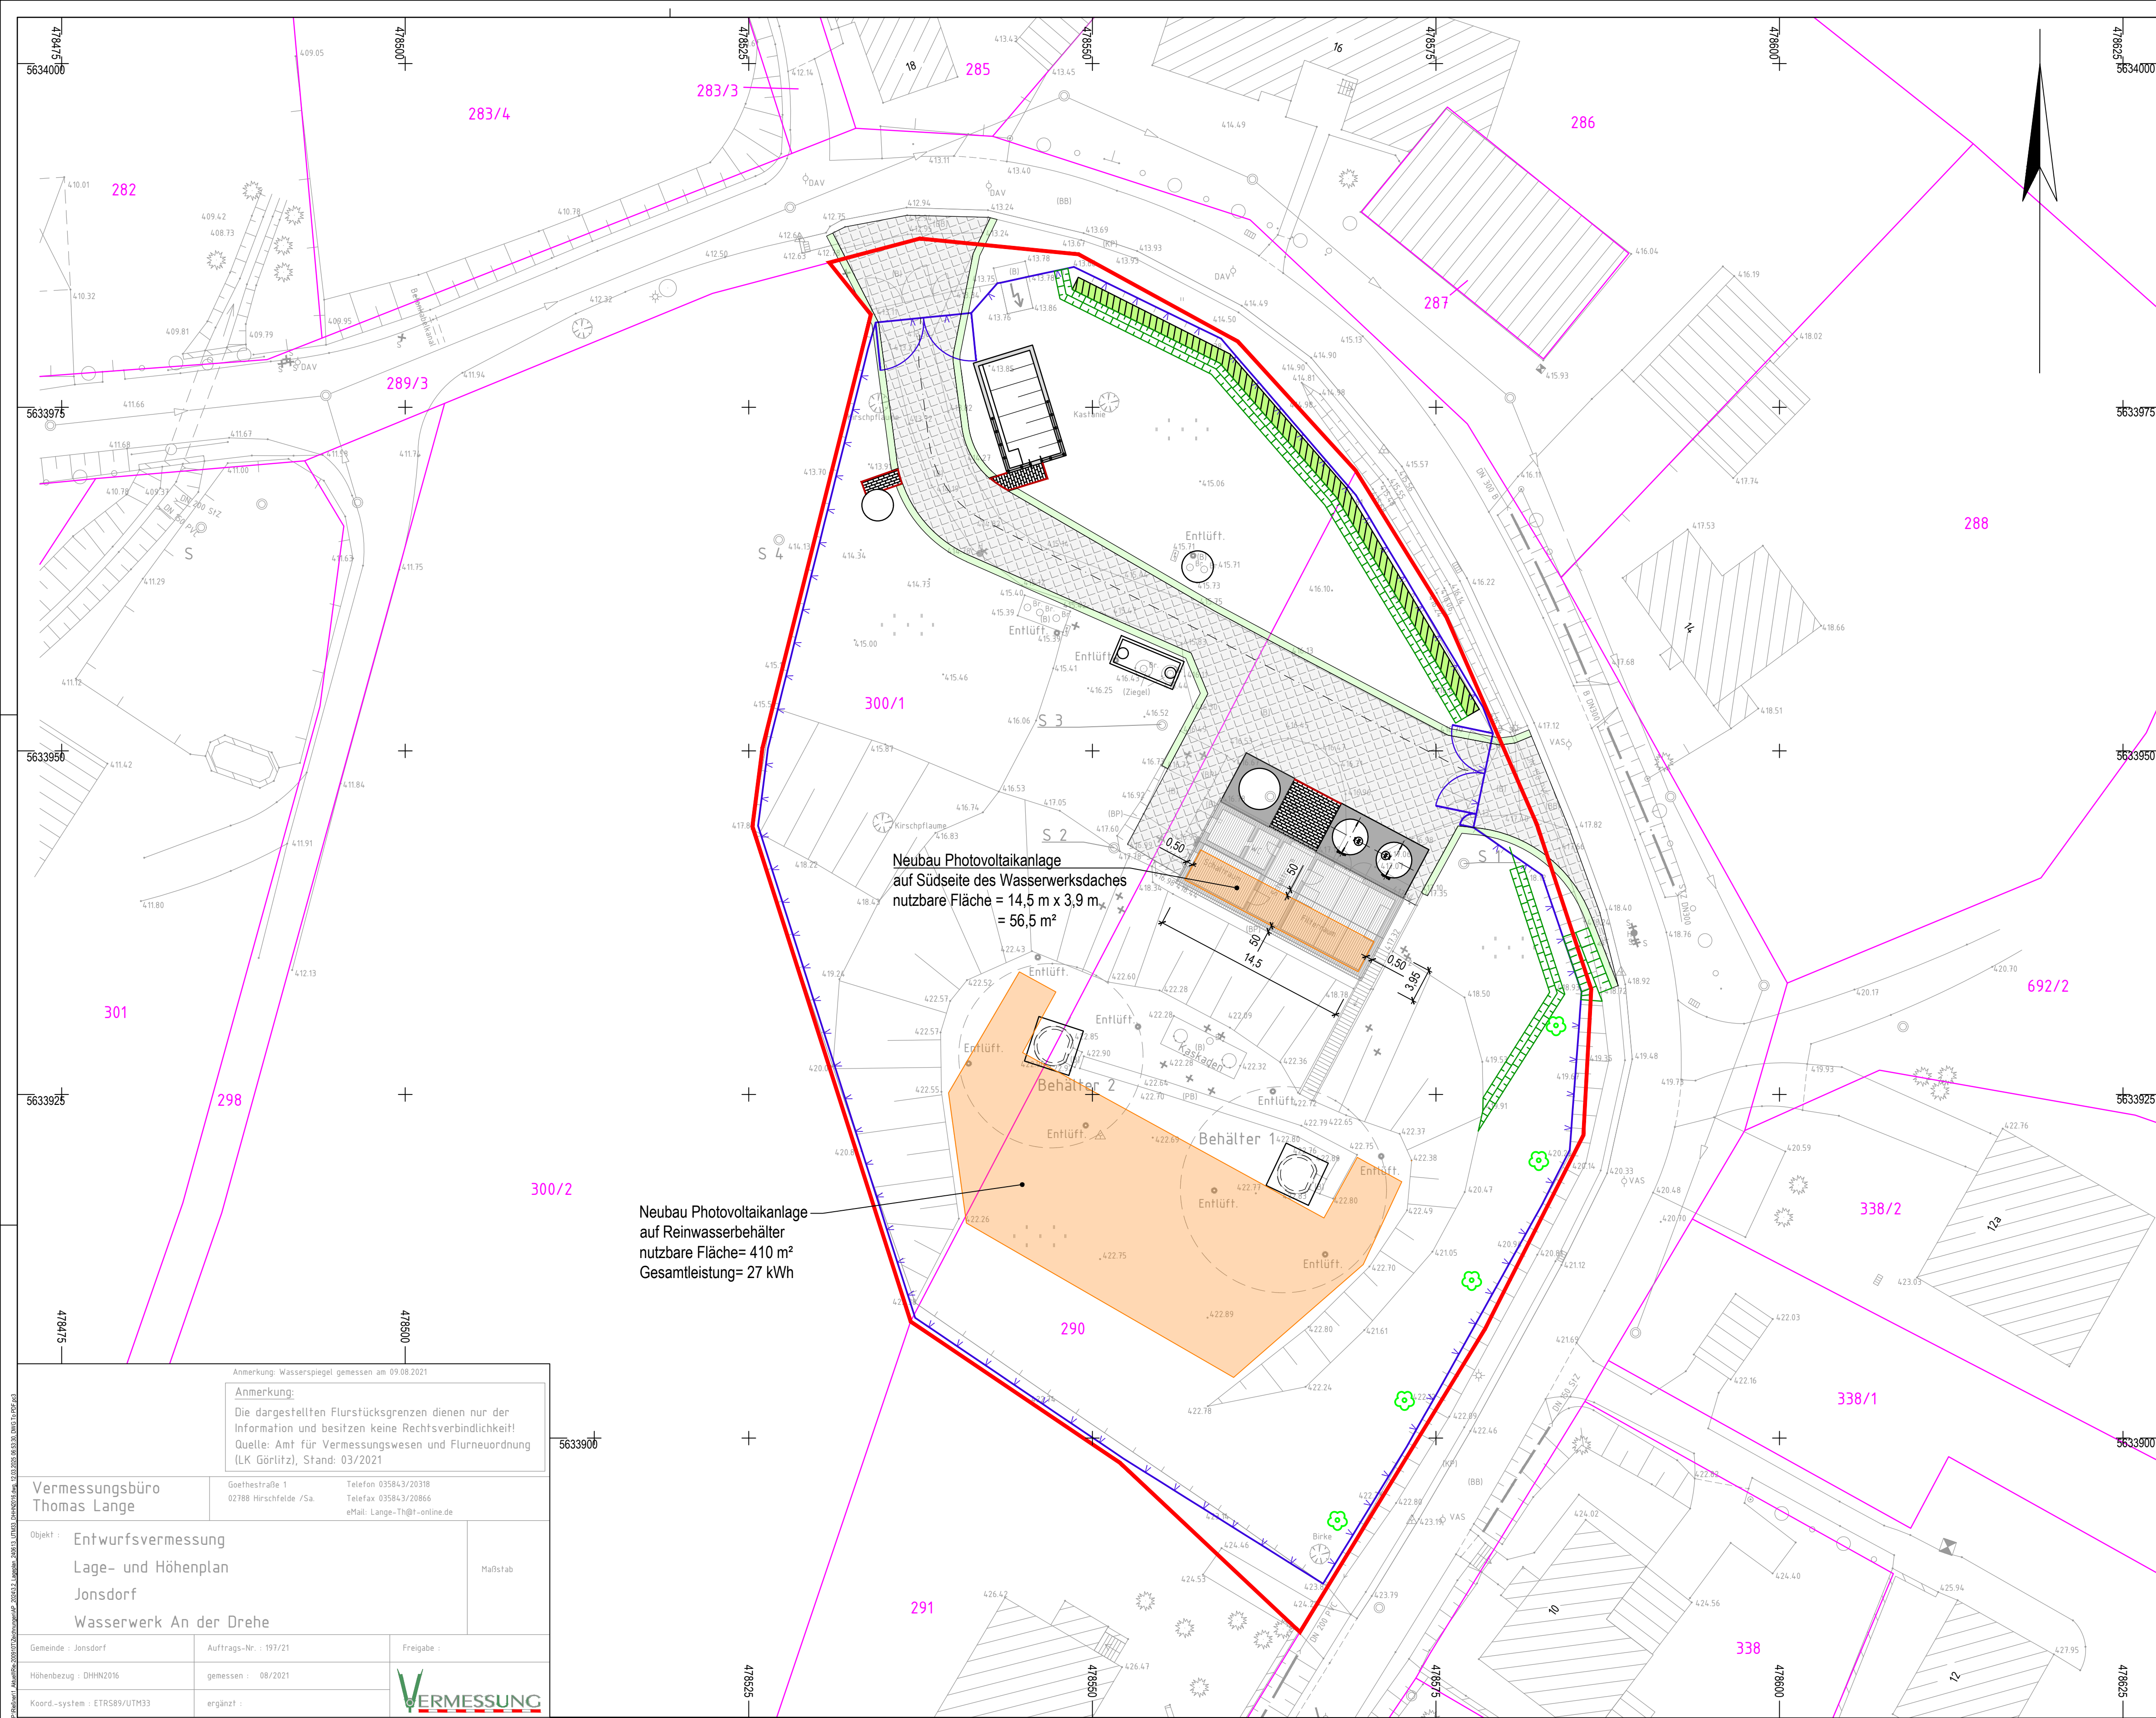

Legende

Planung Sonstiges:

- | | | |
|--|--|------------------------|
| | Betonpflaster | - 20,0 m ² |
| | Betonfläche (Stahlbetonplatte) | - 27,0 m ² |
| | Ersatzneubau Betonfahrbahn Bk 0,3 | - 505,0 m ² |
| | Bankett | - 68,0 m ² |
| | Beton-Tiefbord T10/25 im 20cm Beton C20/25 | - 13,5 m |
| | Grabenprofilierung/ Böschung | - 76,0 m ² |
| | Durchlass | - 27,5 m |
| | Zaun (Erneuerung) | - 243,0 m ² |
| | Heckenpflanzung (Hainbuchen o. glw.) | - 43,0m ² |
| | Baumpflanzung (Sommerlinde o. glw.) | - 5 Stück |
| | Photovoltaikanlage | |

Sonstige:

- | | |
|--|--|
| | Trinkwasserschutzzone I |
| | Grundstücksfläche Wasserwerk Jonsdorf/ Drehe |

Neubau Photovoltaikanlage
auf Südseite des Wasserwerksdaches
nutzbare Fläche = 14,5 m x 3,9 m
= 56,5 m²

Neubau Photovoltaikanlage
auf Reinwasserbehälter
nutzbare Fläche= 410 m²
Gesamtleistung= 27 kWh

Anmerkung: Wasserspiegel gemessen am 09.08.2021

Anmerkung:

Die dargestellten Flurstücksgrenzen dienen nur der Information und besitzen keine Rechtsverbindlichkeit!
Quelle: Amt für Vermessungswesen und Flurneueordnung (LK Görlitz), Stand: 03/2021

Vermessungsbüro Thomas Lange		Göthestraße 1 02788 Hirschfelde /Sa.	Telefon 035843/20318 Telefax 035843/20866 eMail: Lange-Thomas@t-online.de
Objekt :	Entwurfsvermessung Lage- und Höhenplan Jonsdorf Wasserwerk An der Drehe	Maßstab	
Gemeinde : Jonsdorf	Auftrags-Nr. : 191/21	Freigabe :	
Höhenbezug : DHN2016	gemessen : 08/2021		
Koord.-system : ETRS89/UTM33	ergänzt :		

Auftraggeber:			
Datum: --. --. 20 --		Unterschrift Auftraggeber	
Auftragnehmer:		Ingenieurbüro für Tiefbau, Wasserwirtschaft und Umweltfragen, Ostachsen GmbH	
		Kleine Konsulstraße 3-5; 02826 Görlitz; Tel. 0 35 81 / 47 37-0; Fax 0 35 81 / 47 37 12; E-mail: info@ibos-goerlitz.de	
Leistungsphase:	AP	Maßnahme:	Aufbereitung Wasserwerk Jonsdorf/ Drehe
Projekt-Nr.:	200910T	Unterlage:	Lageplan Photovoltaik
Bearbeitet:			
Gezeichnet:	G6		
Geprüft:			
Schutzvermerk	DIN 34-1-D	Die Weitergabe sowie Vervielfältigung dieser Unterlage, Verwertung und Mitteilung des Inhaltes sind nicht gestattet, soweit nicht ausdrücklich zugestanden.	
Format:		nr 63 (84x505), A=0,42m ²	