


Schnitt A-A

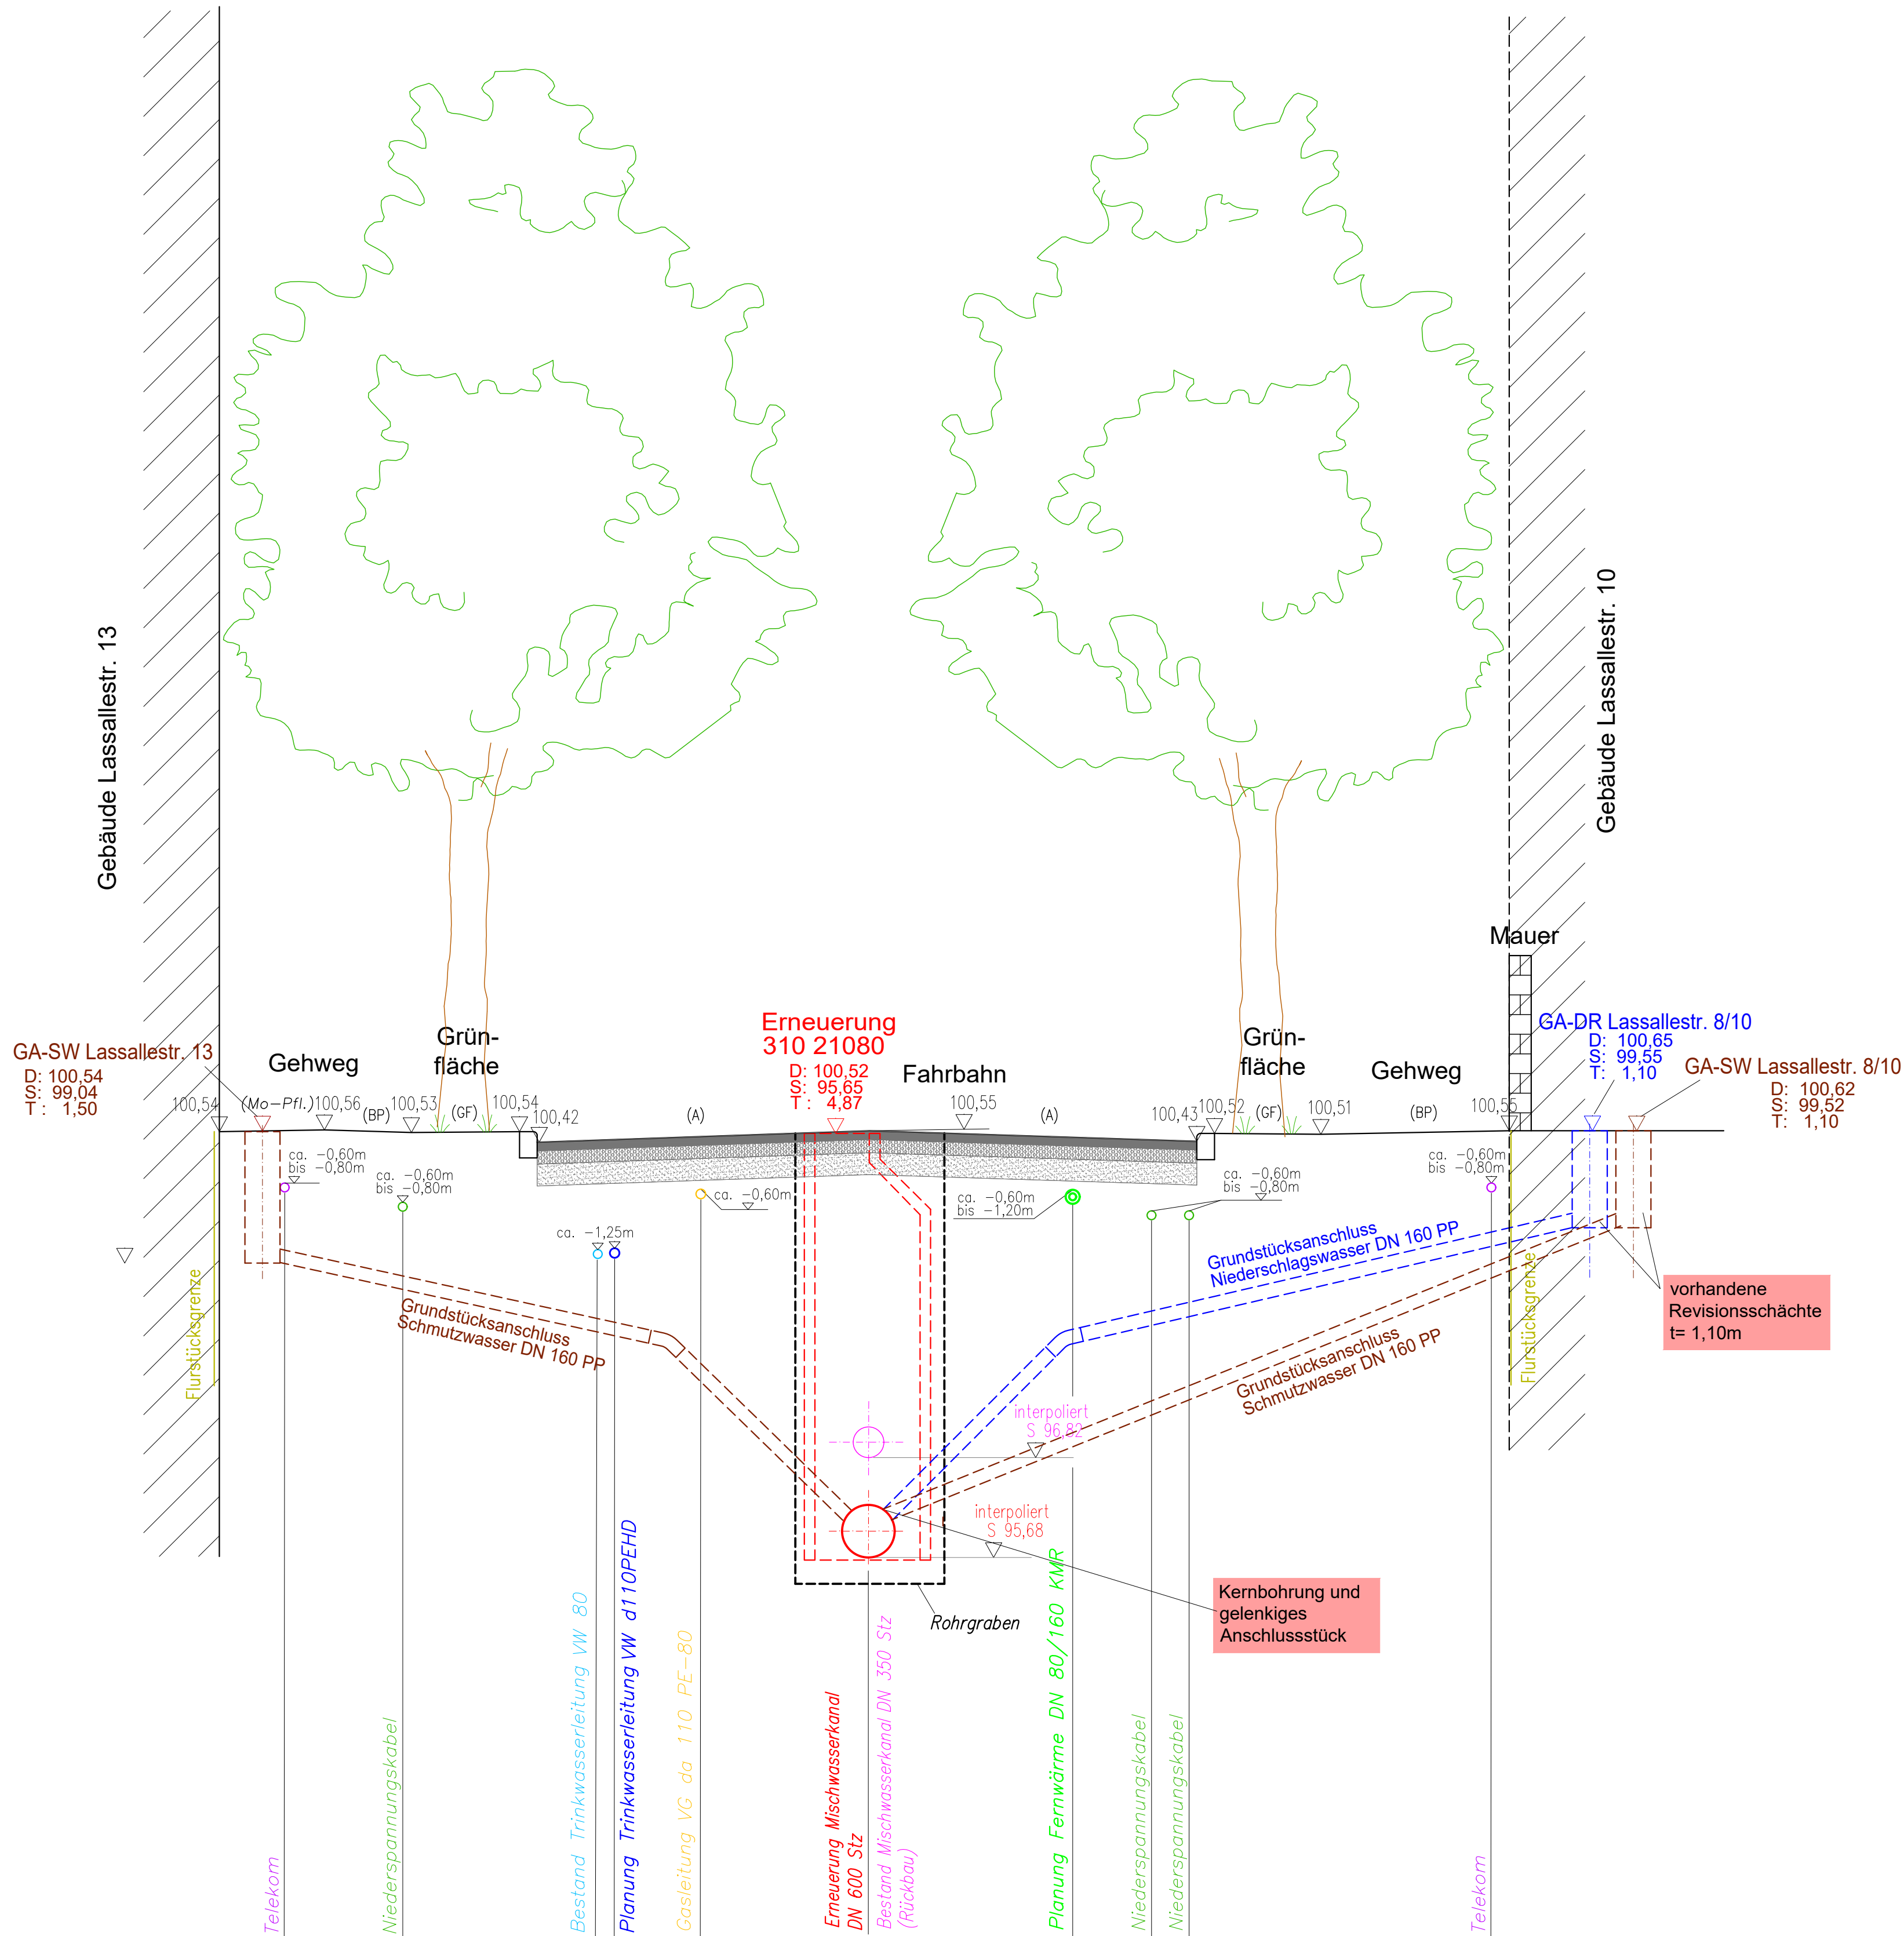

LEGENDE

- (A) Asphalt
- (GF) Grünfläche
- (Mo-Pfl.) Mosaik-Plaster
- (BP) Betonplatten

geplanter Straßenaufbau

- 10 cm - Asphalttragdeckschicht
- 15 cm - Schottertragschicht
- 25 cm - Frostschutzschicht

Hinweis:
Der dargestellte Leitungsbestand entspricht den Angaben der Ver- und Entsorger.
Die STEIN-Ingenieure GmbH übernimmt keine Gewähr für die Richtigkeit.

Schnittführung A-A siehe Anlage 2 / Plan 1.

Höhensystem: HS150 (HN 76)
Koordinatensystem: LS489 (ETRS 89 / UTM32)

c			
b			
a			
Nr.	Art der Änderung	Datum	Unterschrift
Planung:		Datum	Unterschrift
	bearbeitet	04.09.2024	A.Illig
	gezeichnet	04.09.2024	J.Schmidt
	geprüft		
Auftraggeber:	Freigabevermerk:		
 Abwasserzweckverband Merseburg Bahnhofstraße 29a 06258 Schkopau			
Vorhaben:	Anlage:		
Neuordnung Mischwasserkanalisation und Anschlusskanäle im Bereich westlich des Hauptbahnhofes Merseburg, Reko MWK Lassallestraße, Von-Harnack-Straße	4		
	Plan-Nr.:		
	1		
Planinhalt:	Maßstab:		
Querschnitt	1 : 50		
Leistungsphase:	Projekt-Nr.:		
Ausschreibung	3740		