



Raumfunktionsprogramm Zentraldepot Kulturstiftung Sachsen-Anhalt (KST)

Konservierung / Sammlungspflege / Digitalisierung / Handling

Depots und Magazine (nicht flächengerecht)

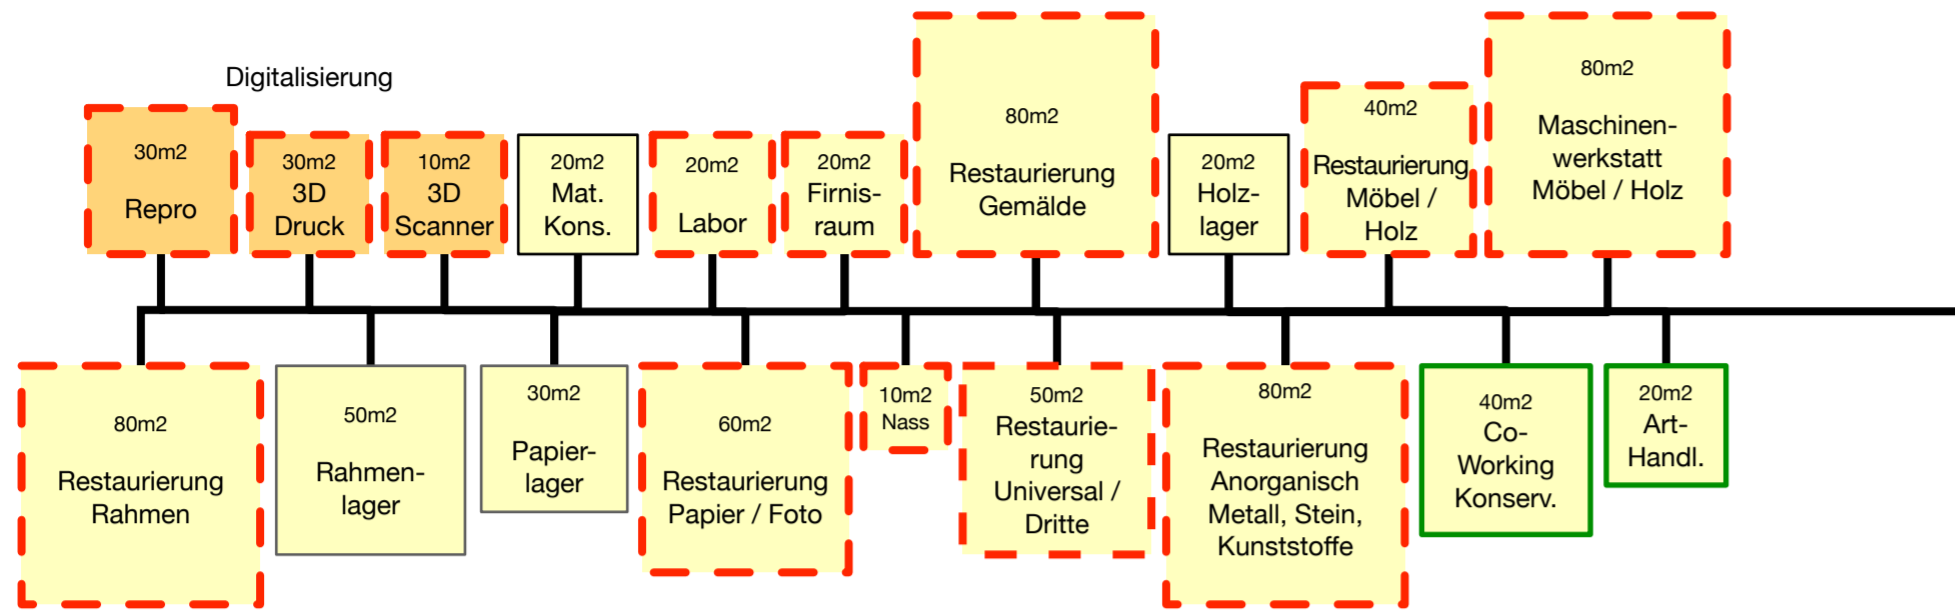

Kuratoren / Sammlungserschliessung

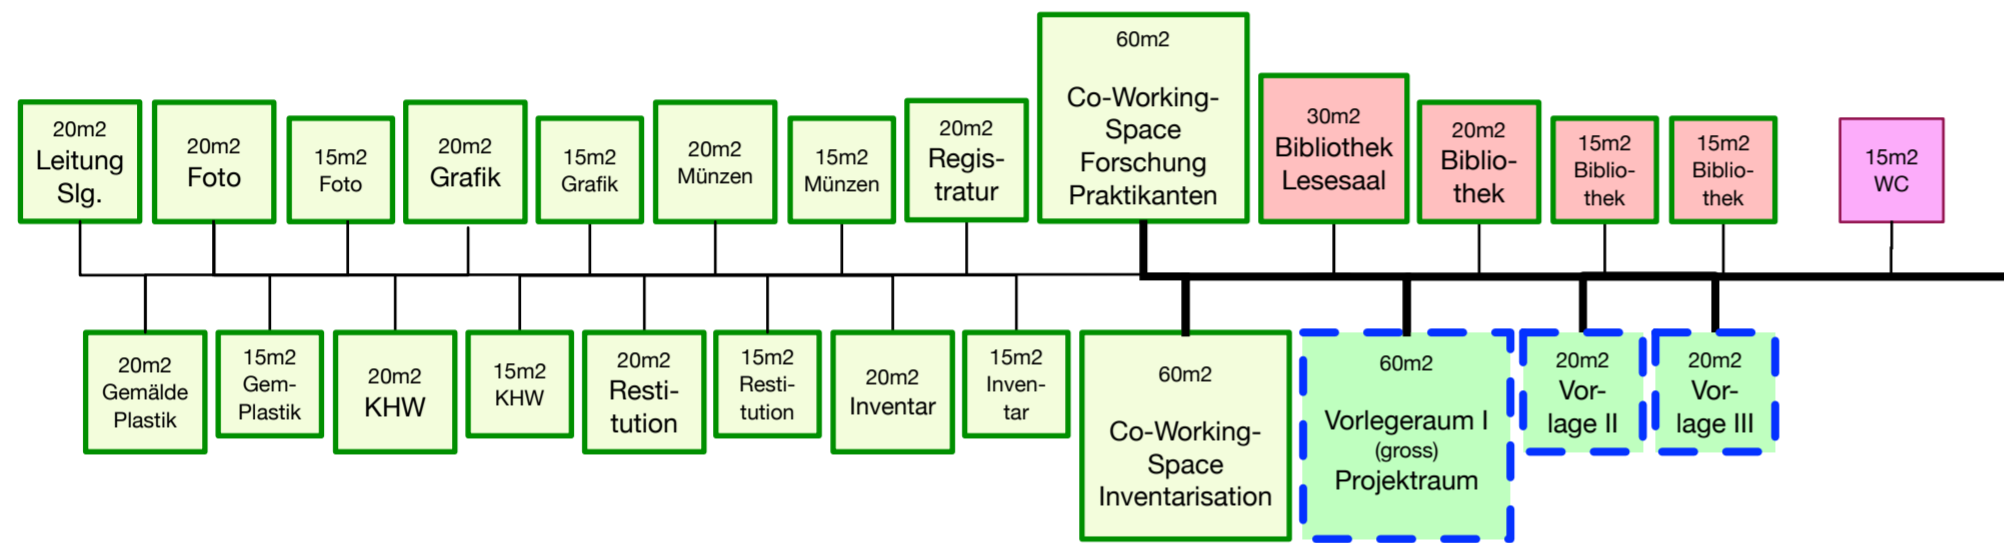

Infrastruktur 3935m² (NUF)

(Anlieferung, Konservierung, Kuratoren, Verwaltung, Allgemein, Lager Betrieb, Ausstellungs- und Veranstaltungsmaterial, Notfalldepot)

Depots & Bibliotheksmagazin 6250m² (NUF)




Total Bruttogrundfläche (BGF) gerundet ca. 13'250m²

(Infrastruktur 3905m² (NUF) + Depots 6250m² (NUF) + Verkehrs- Technik- und Konstruktionsfläche 3047m² = + 30 % auf NUF (Annahme))


Räume können auch in Obergeschossen angeordnet sein

Erdgeschoss bzw. überhohe Räume (≥ 450cm)

Verwaltung & Betrieb

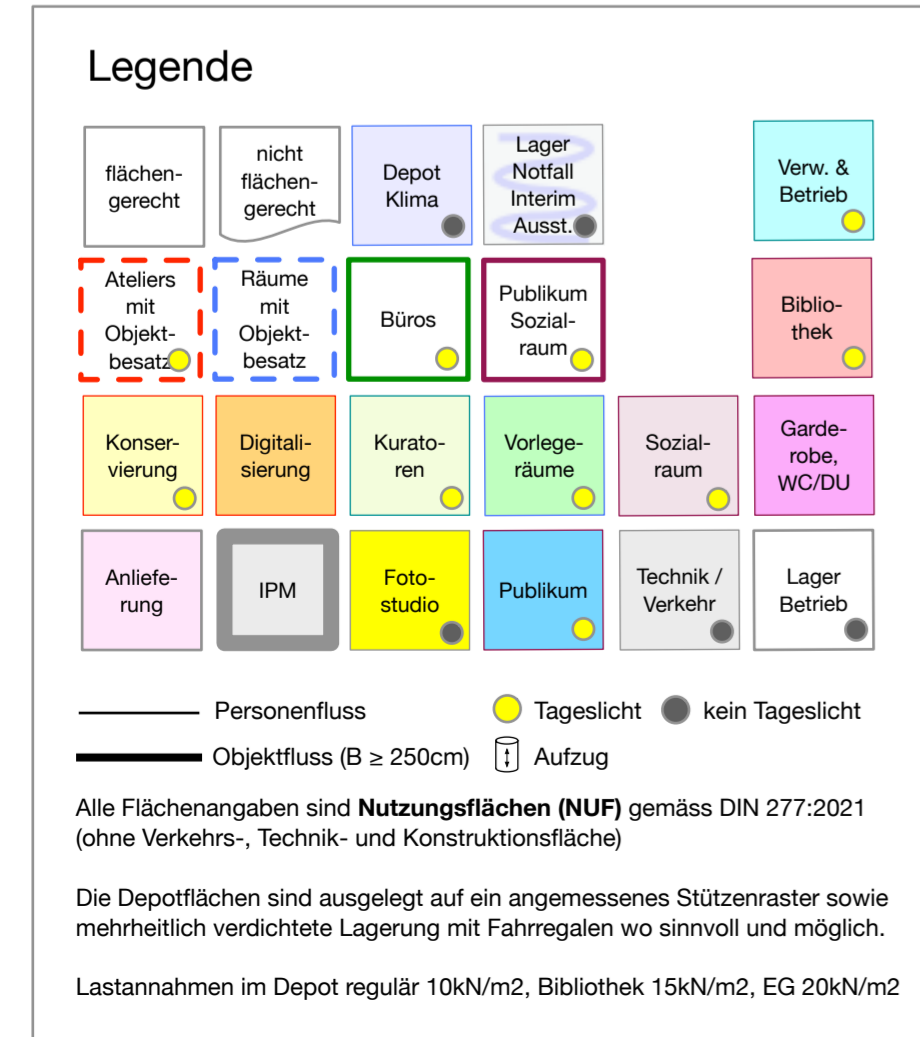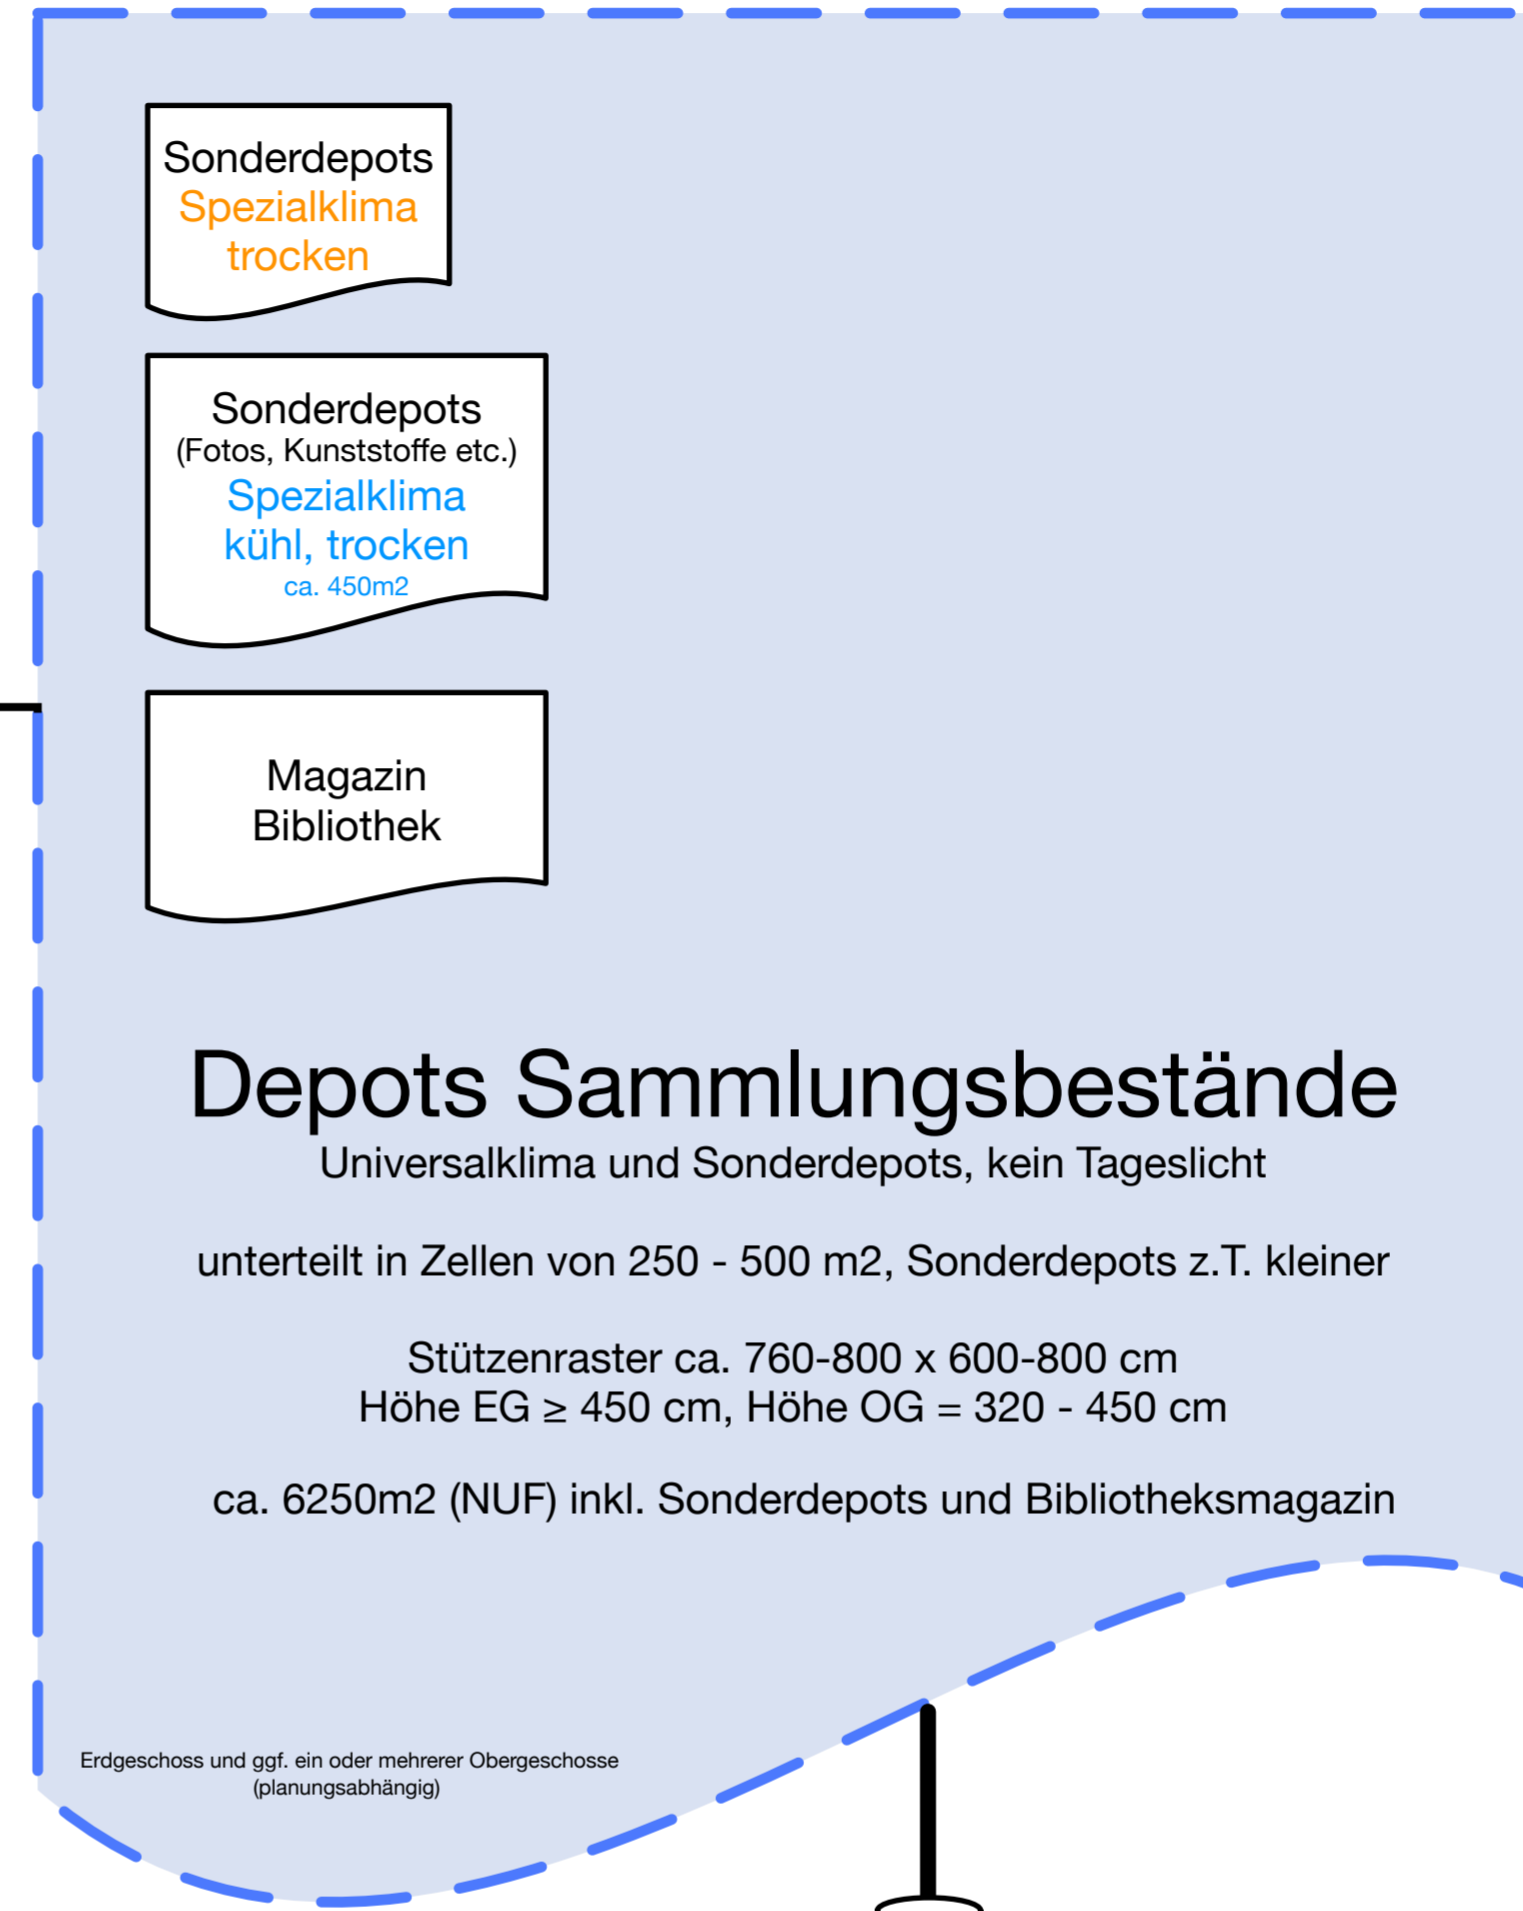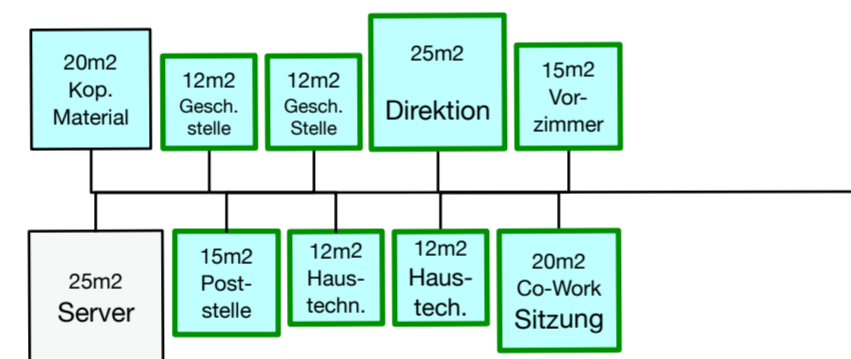


Eingang / Foyer / Veranstaltung / Sozialraum

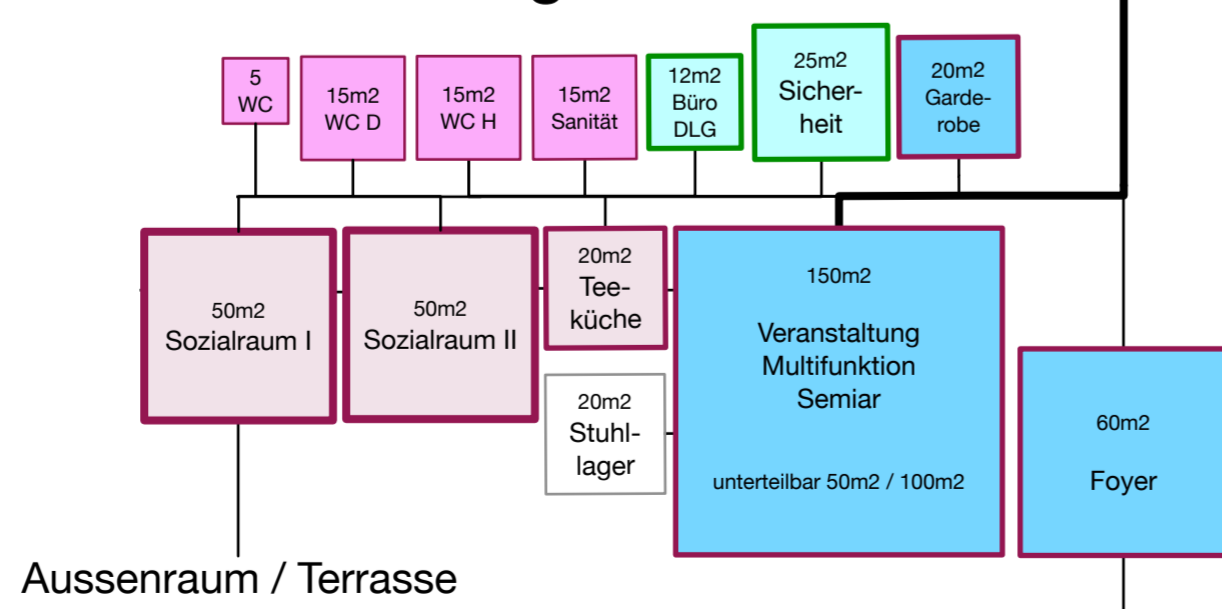

Aussenraum / Terrasse

Eingang Personal / Besucher

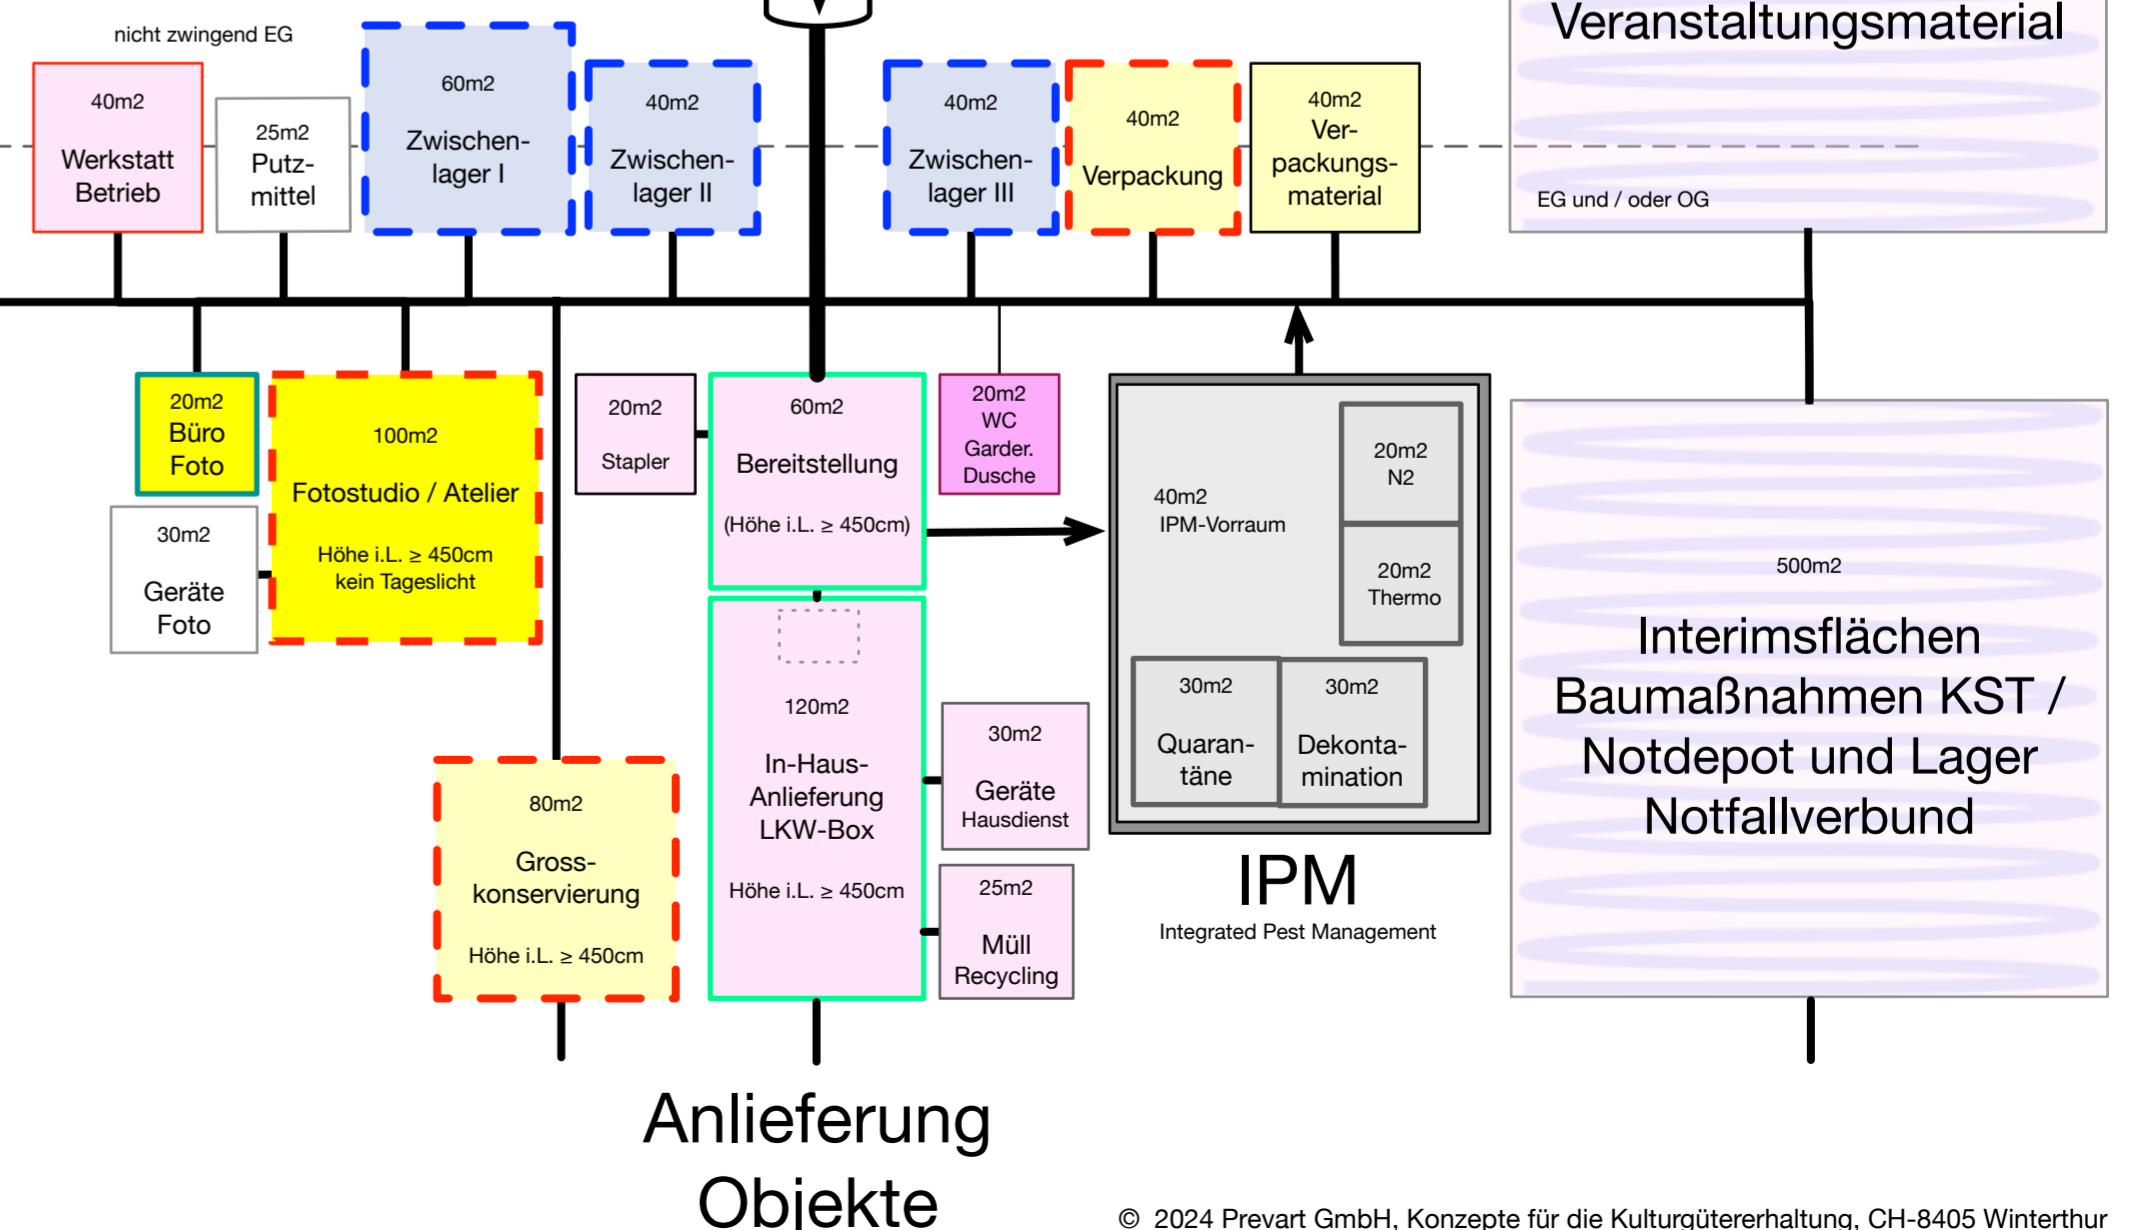

Anlieferung Objekte