



**temporäre Einschränkungen d. BE
(incl. Auf- und Abbauphasen)**

2025
Frühjahrsmarkt 10.04. - 20.05.25
Herbstmarkt 03.09. - 07.10.25
Striezelmarkt 27.10. - 10.01.26

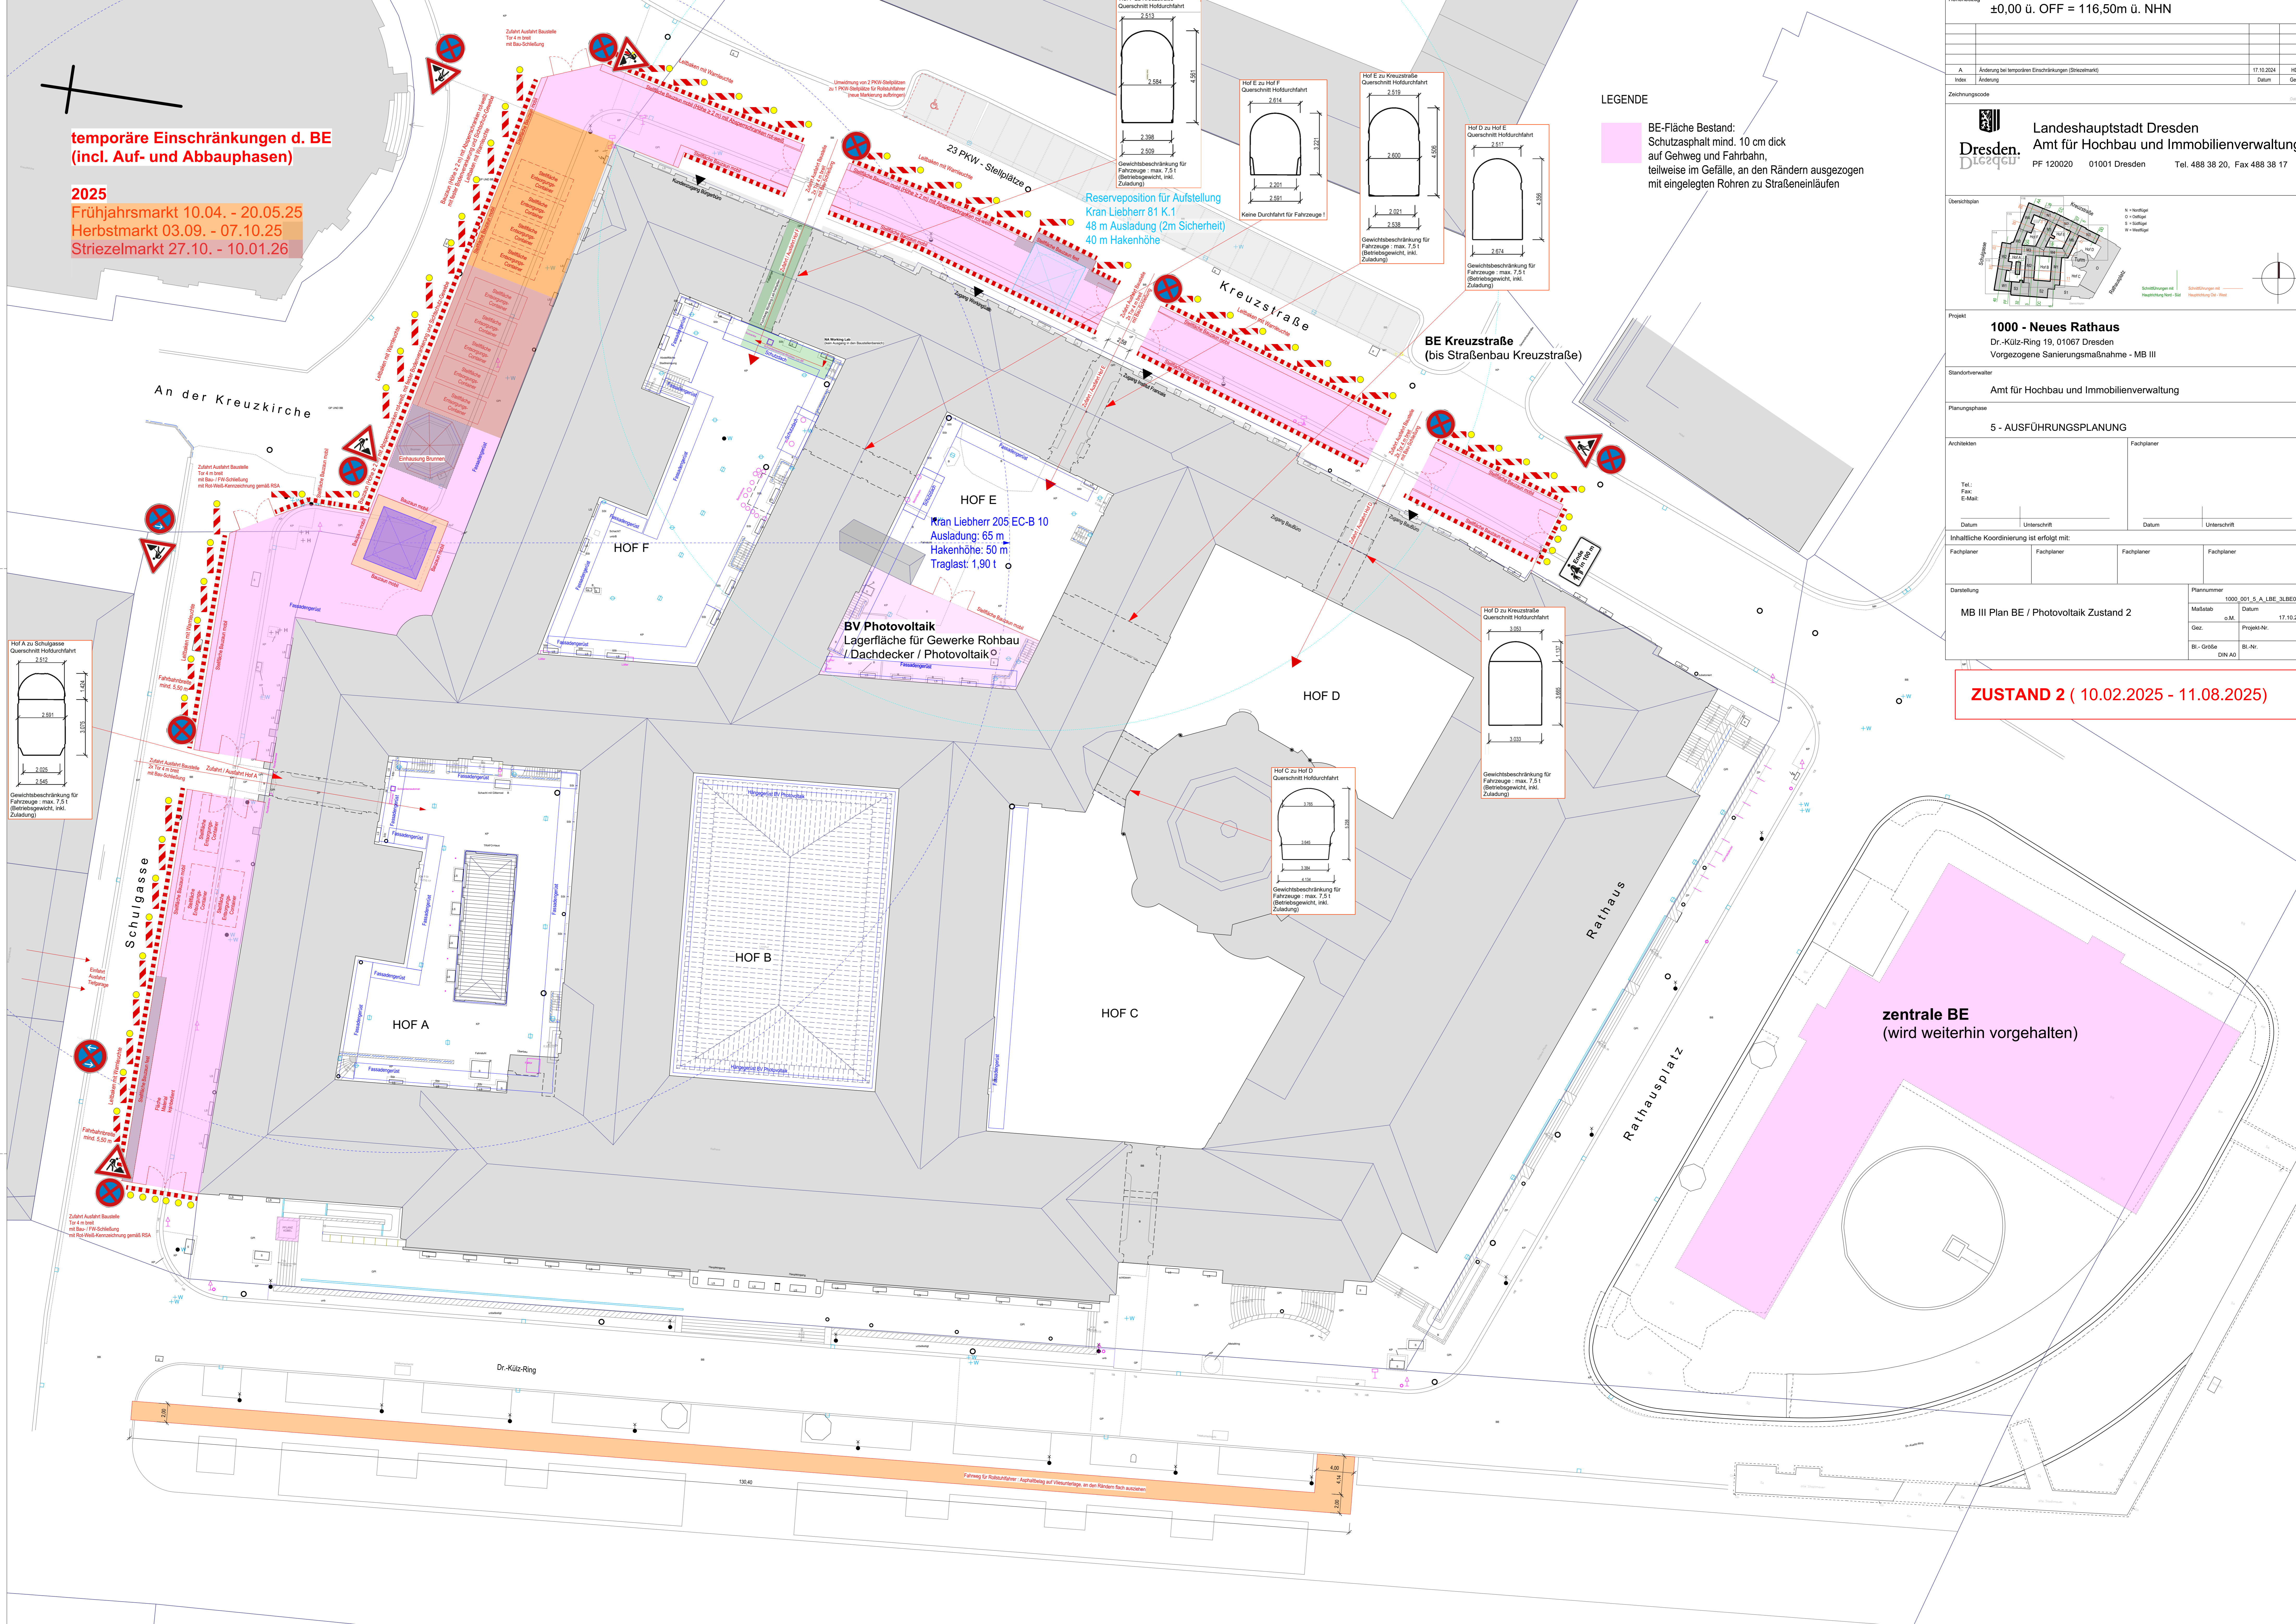

LEGENDE

BE-Fläche Bestand:
Schutzasphalt mind. 10 cm dick
auf Gehweg und Fahrbahn,
teilweise im Gefälle, an den Rändern ausgezogen
mit eingelegten Röhren zu Straßeneinfläufen

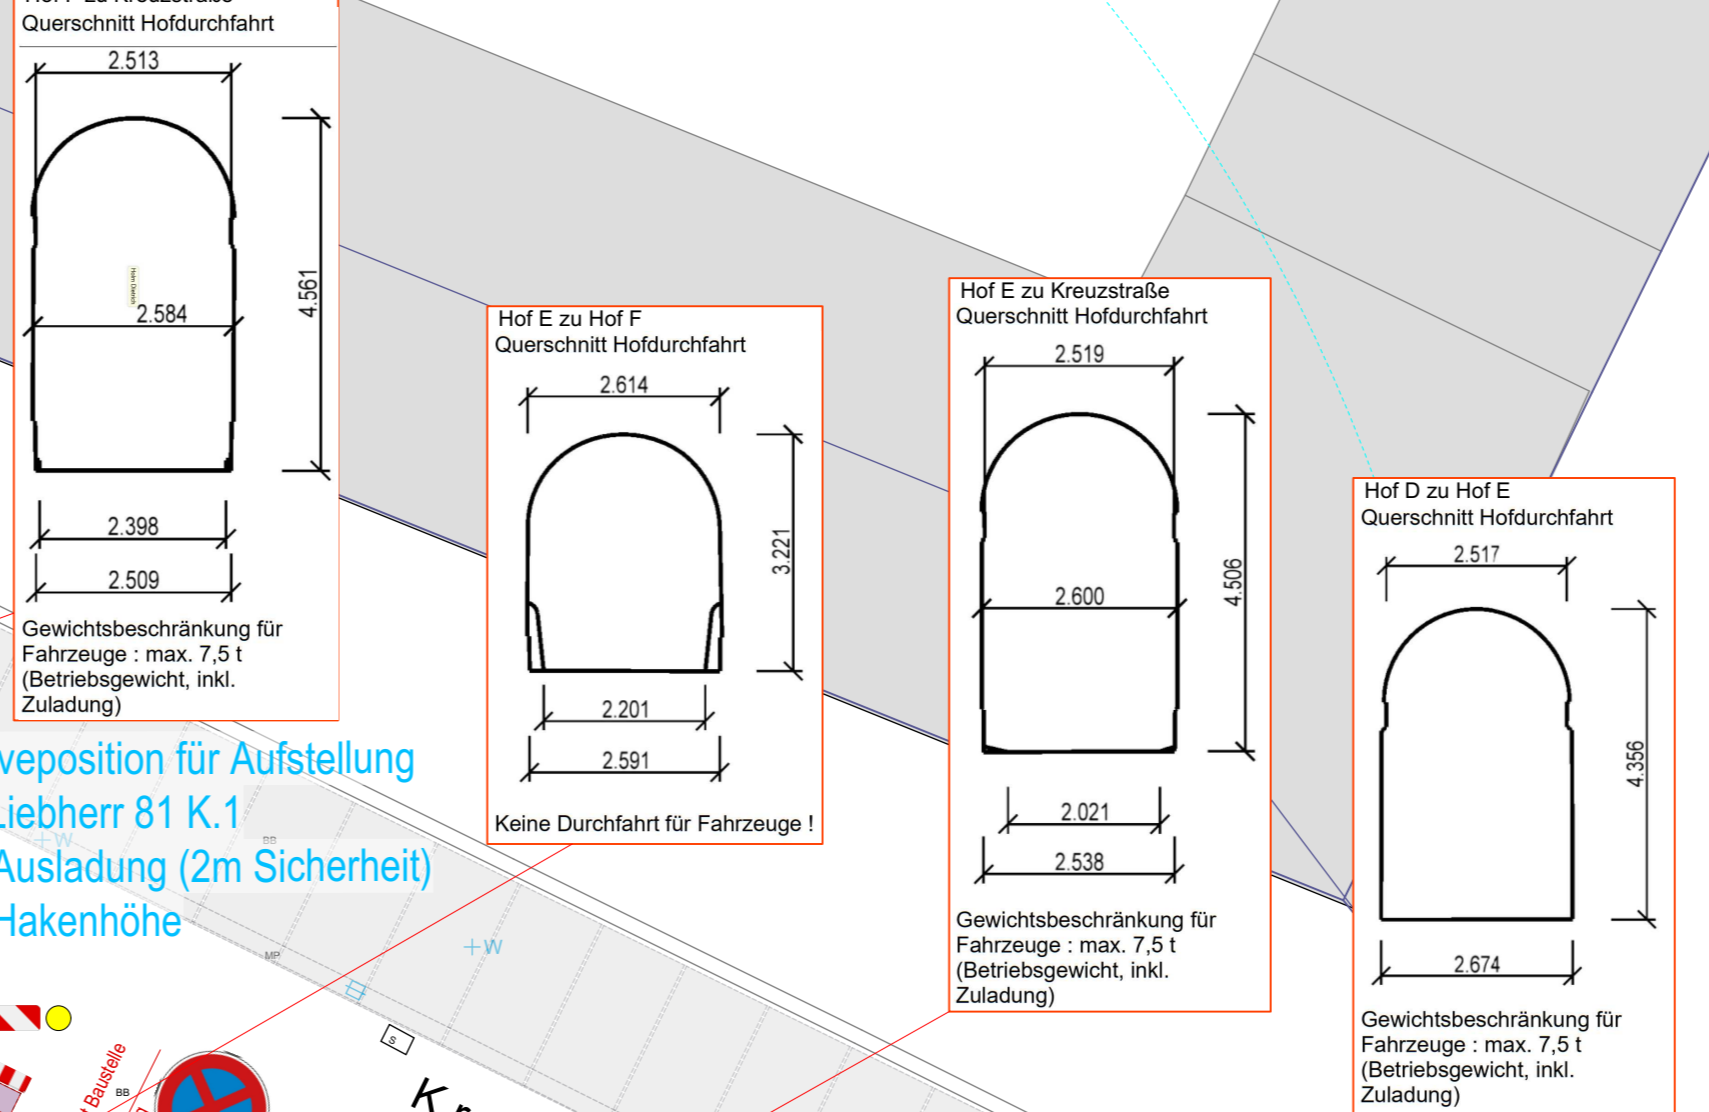

Höhenbezug ±0,00 ü. OFF = 116,50m ü. NHN

A	Änderung bei temporären Einschränkungen (Einbauphase)	17.10.2024	HD
Index	Änderung	Datum	Gez.

Zeichnungscode

Dresden. Landeshauptstadt Dresden
Amt für Hochbau und Immobilienverwaltung
PF 120020 01001 Dresden Tel. 488 38 20, Fax 488 38 17

Übersichten

Projekt **1000 - Neues Rathaus**
Dr.-Külz-Ring 19, 01067 Dresden
Vorgezogene Sanierungsmaßnahme - MB III

Standortverwalter
Amt für Hochbau und Immobilienverwaltung

Planungsphase
5 - AUSFÜHRUNGSPLANUNG

Architekten Fachplaner

Tel.:
Fax:
E-Mail:

Datum Unterschrift Datum Unterschrift

Inhaltliche Koordinierung ist erfolgt mit:

Fachplaner Fachplaner Fachplaner Fachplaner

Darstellung MB III Plan BE / Photovoltaik Zustand 2

Plannummer 1000_001_5_A_LBE_3LBE02_A
Mößstab o.M. Datum 17.10.2024
Gez. Projekt-Nr.
Bl.-Größe DIN A0 Bl.-Nr.

ZUSTAND 2 (10.02.2025 - 11.08.2025)