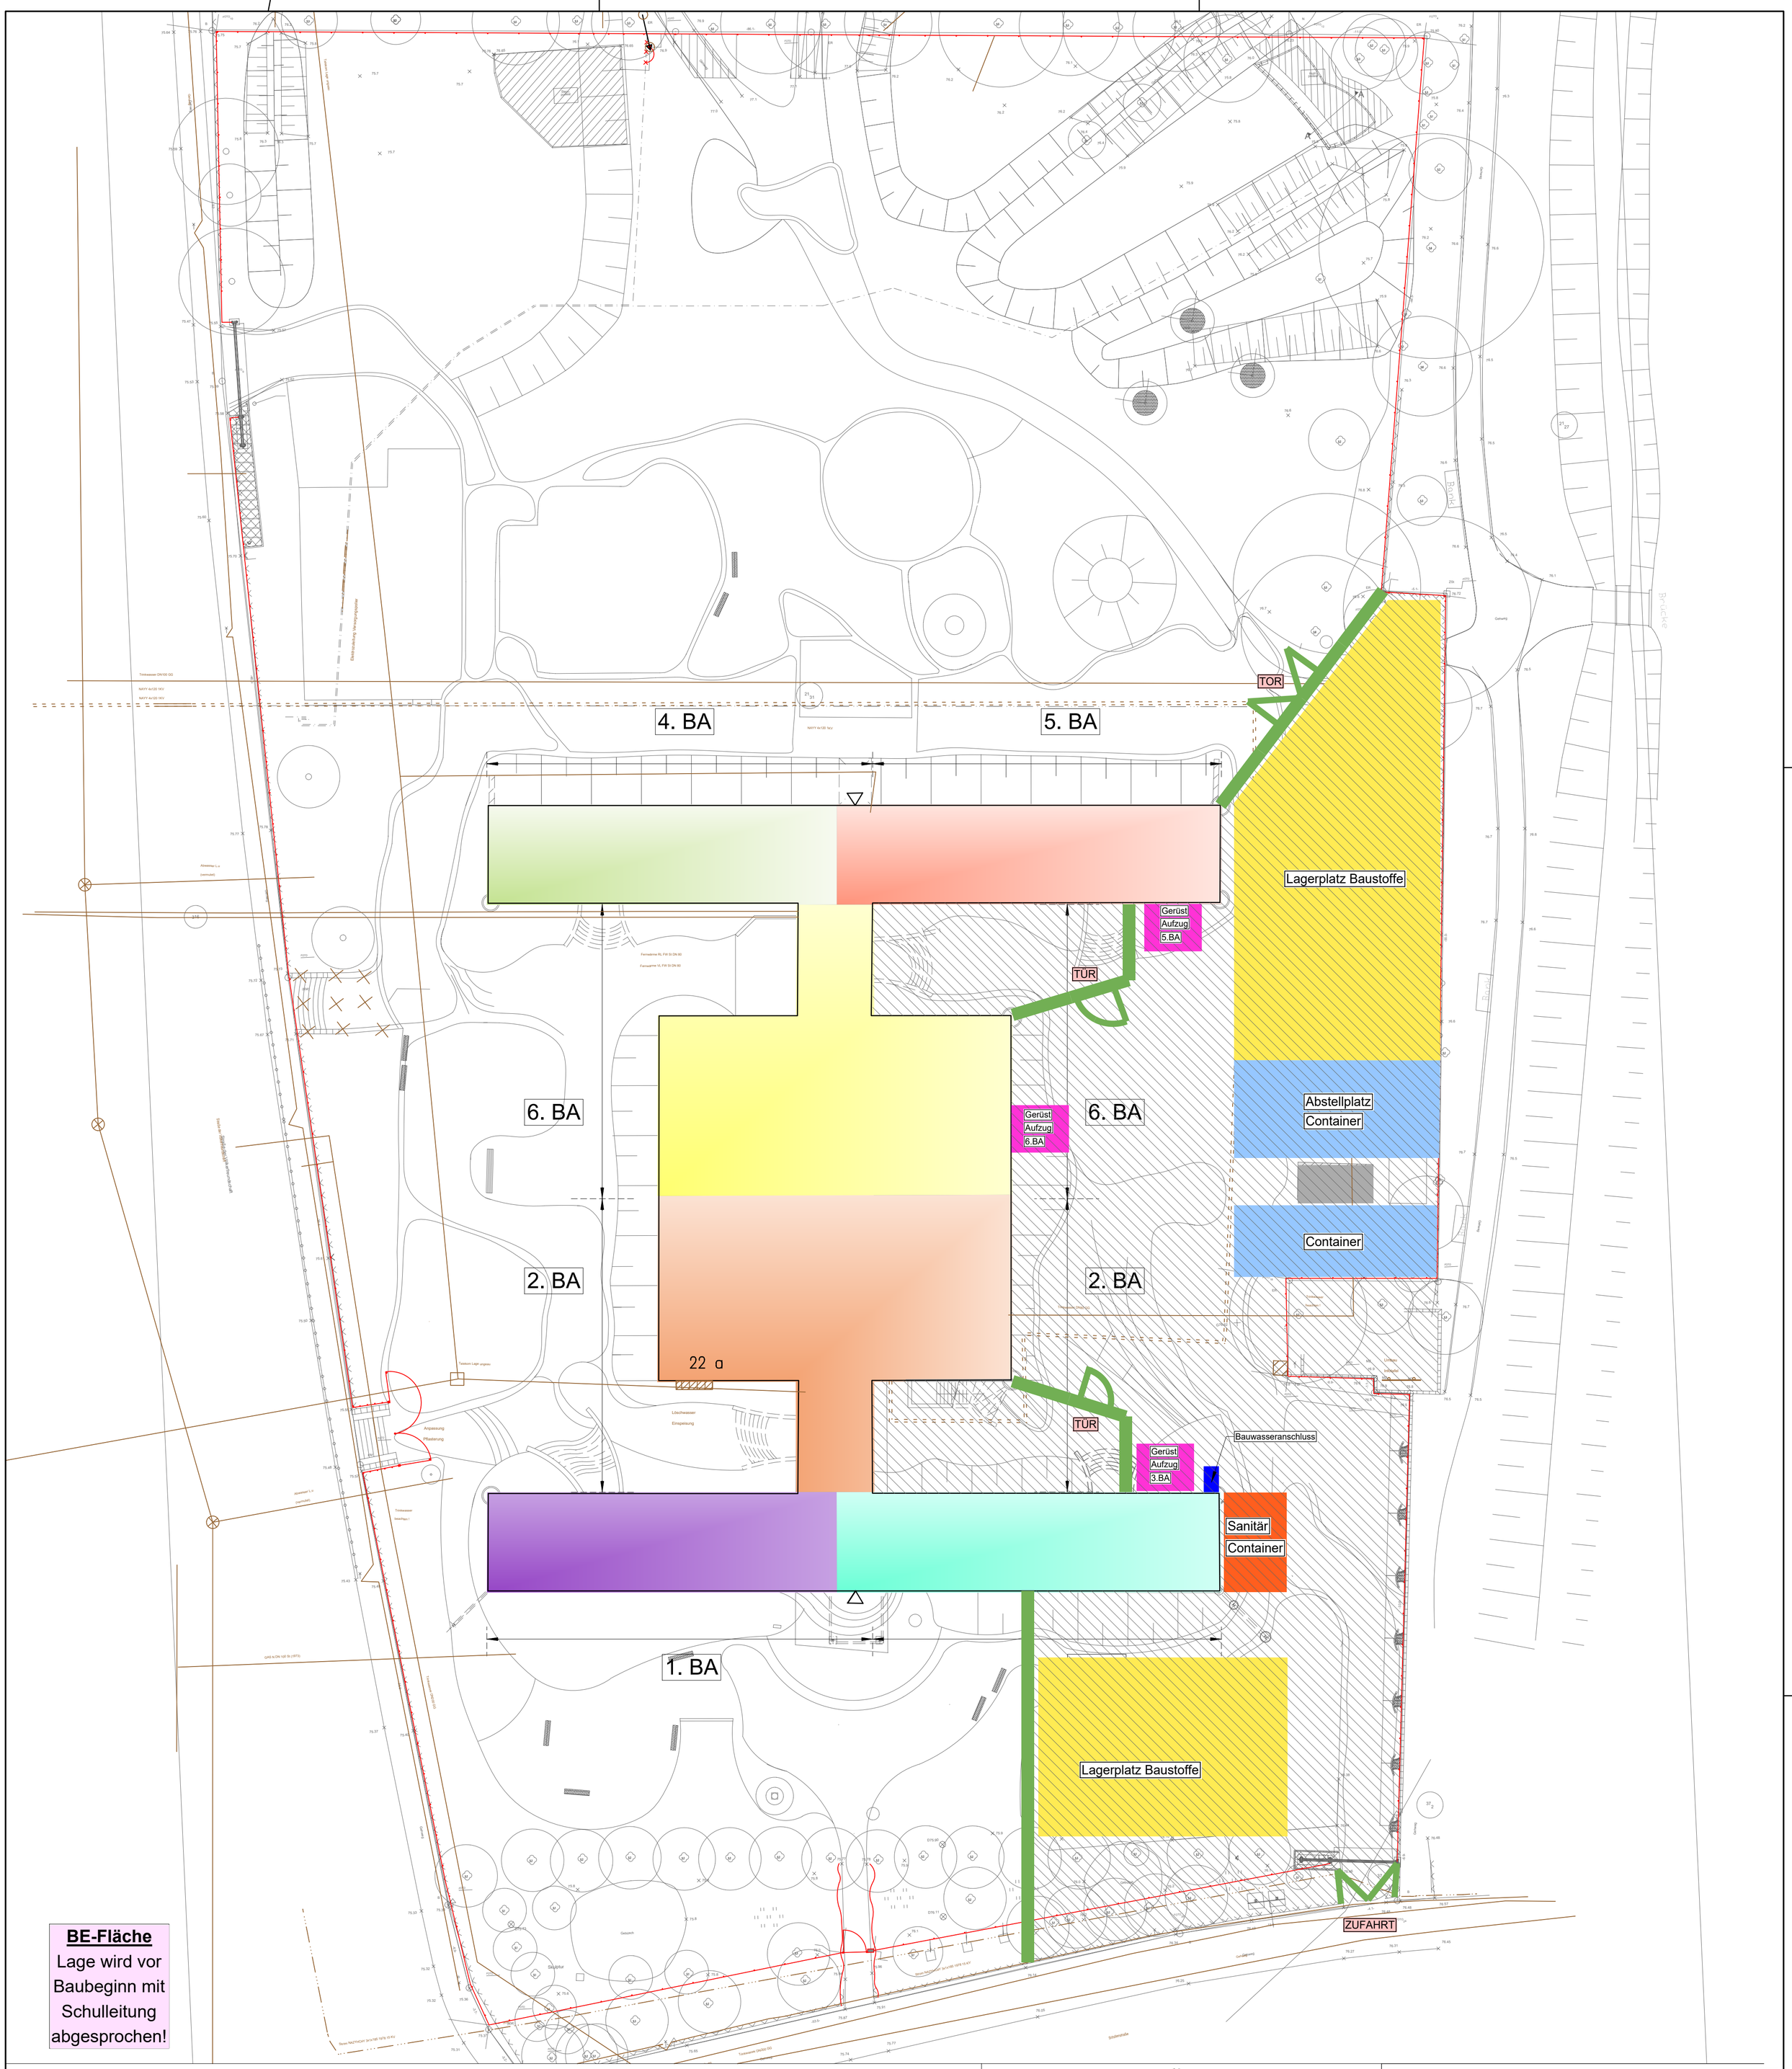

BE-Fläche
Lage wird vor Baubeginn mit Schulleitung abgesprochen!

1. BA	GAS N DN 200 St (1973)
2. BA	Trinkwasser DN200 GG
3. BA	Strom NA2YHCaY 3x1x185 1978 15 KV
4. BA	NAYY 4x120 1KV
5. BA	Abwasser L.u. (vermutet)
6. BA	Telekom Lage ungeau
	Fernwärme RL FW St DN 80

- Sanitärcontainer
- Abstellplatz für Container
- Absperrung mit Bauzaun
- Lagerplatz für Baustoffe bzw. Standort für Container von ausführender Firmen
- Baustelleneinrichtung für 1.BA und 2.BA
- Treppenturm, Aufzug, Gerüst (nach Bedarf)
- Bauwasseranschluss, Leitung aus Fenster

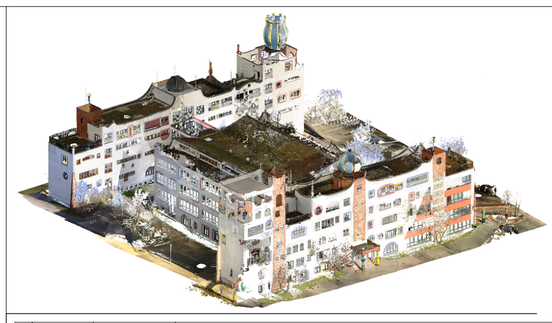

INDEX	NAME	ART DER ÄNDERUNG
z		
y		
x		
w		
v		
u		
t		
s		
r		
q		
p		
o		
n		
m		
l		
k		
i		
h		
g		
f		
e		
d		
c		
b		
a		

VORHABEN:

Komplexe Instandsetzung Schulgebäude
Haus Luther, Hundertwasserschule

Schillerstraße 22a
06886 Lutherstadt Wittenberg

BAUHERR:

Landkreis Wittenberg
Breitscheidstraße 4
06886 Lutherstadt Wittenberg

PLANUNG:

PLANINHALT:

Baustelleneinrichtungsplan
3. / 5. / 6. BA

PLANNUMMER:

AP-Arch 79

GEZEICHNET:

BEARBEITET:

GEPRÜFT:

MASS-STAB 1:250

DATUM 02.08.2024

FORMAT DIN A0

H/B = 841 / 594 (0.50m²)

LMG Komplexe Instandsetzu PrjNr.: 731 PlNr.:137 05.08.2024 12:43 Allplan 2022