





temporäre Einschränkungen d. BE
(incl. Auf- und Abbauphasen)

2024
Frühjahrsmarkt 17.4 - 22.05.24
Herbstmarkt 04.09 - 08.10.24
Striezelmarkt 02.11. - 08.01.25

vorhandene Schutzbeläge aus Bitumen belassen

LEGENDE


BE-Fläche Bestand:
Schutzasphalt mind. 10 cm dick
auf Gehweg und Fahrbahn,
teilweise im Gefälle, an den Rändern ausgezogen
mit eingelegten Röhren zu Straßeneinfläufen

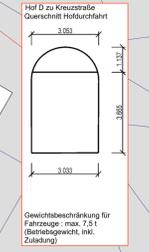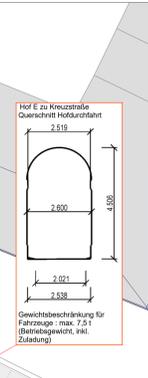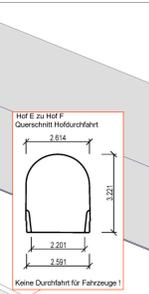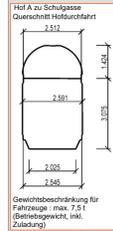

Höhenbezug ±0,00 ü. OFF = 116,50m ü. NHN	
Index	Änderung
Zeichnungscode	
Landeshauptstadt Dresden Amt für Hochbau und Immobilienverwaltung PF 120020 01001 Dresden Tel. 488 38 20, Fax 488 38 17	
Projekt 1000 - Neues Rathaus Dr.-Külz-Ring 19, 01087 Dresden Vorgezogene Sanierungsmaßnahme - MB III	
Standortverwalter Amt für Hochbau und Immobilienverwaltung	
Planungsphase 5 - AUSFÜHRUNGSPLANUNG	
Architekt	Fachplaner
Tel.:	Unterschrift
Fax:	Datum
E-Mail:	Unterschrift
Inhaltliche Koordinierung ist erfolgt mit:	
Fachplaner	Fachplaner
Fachplaner	Fachplaner
Darstellung MB III Plan BE / Photovoltaik Zustand 1 Zustand 1	
Plannummer	1000_001_5_A_LBE_3LBE01_...
M Maßstab	o.M.
Datum	26.07.2024
Gez.	PK
Bl.-Größe	BI-Nr.
DIN A0	


ZUSTAND 1 (08.2024 BIS 10.02.2025)

zentrale BE
(wird weiterhin vorgehalten)

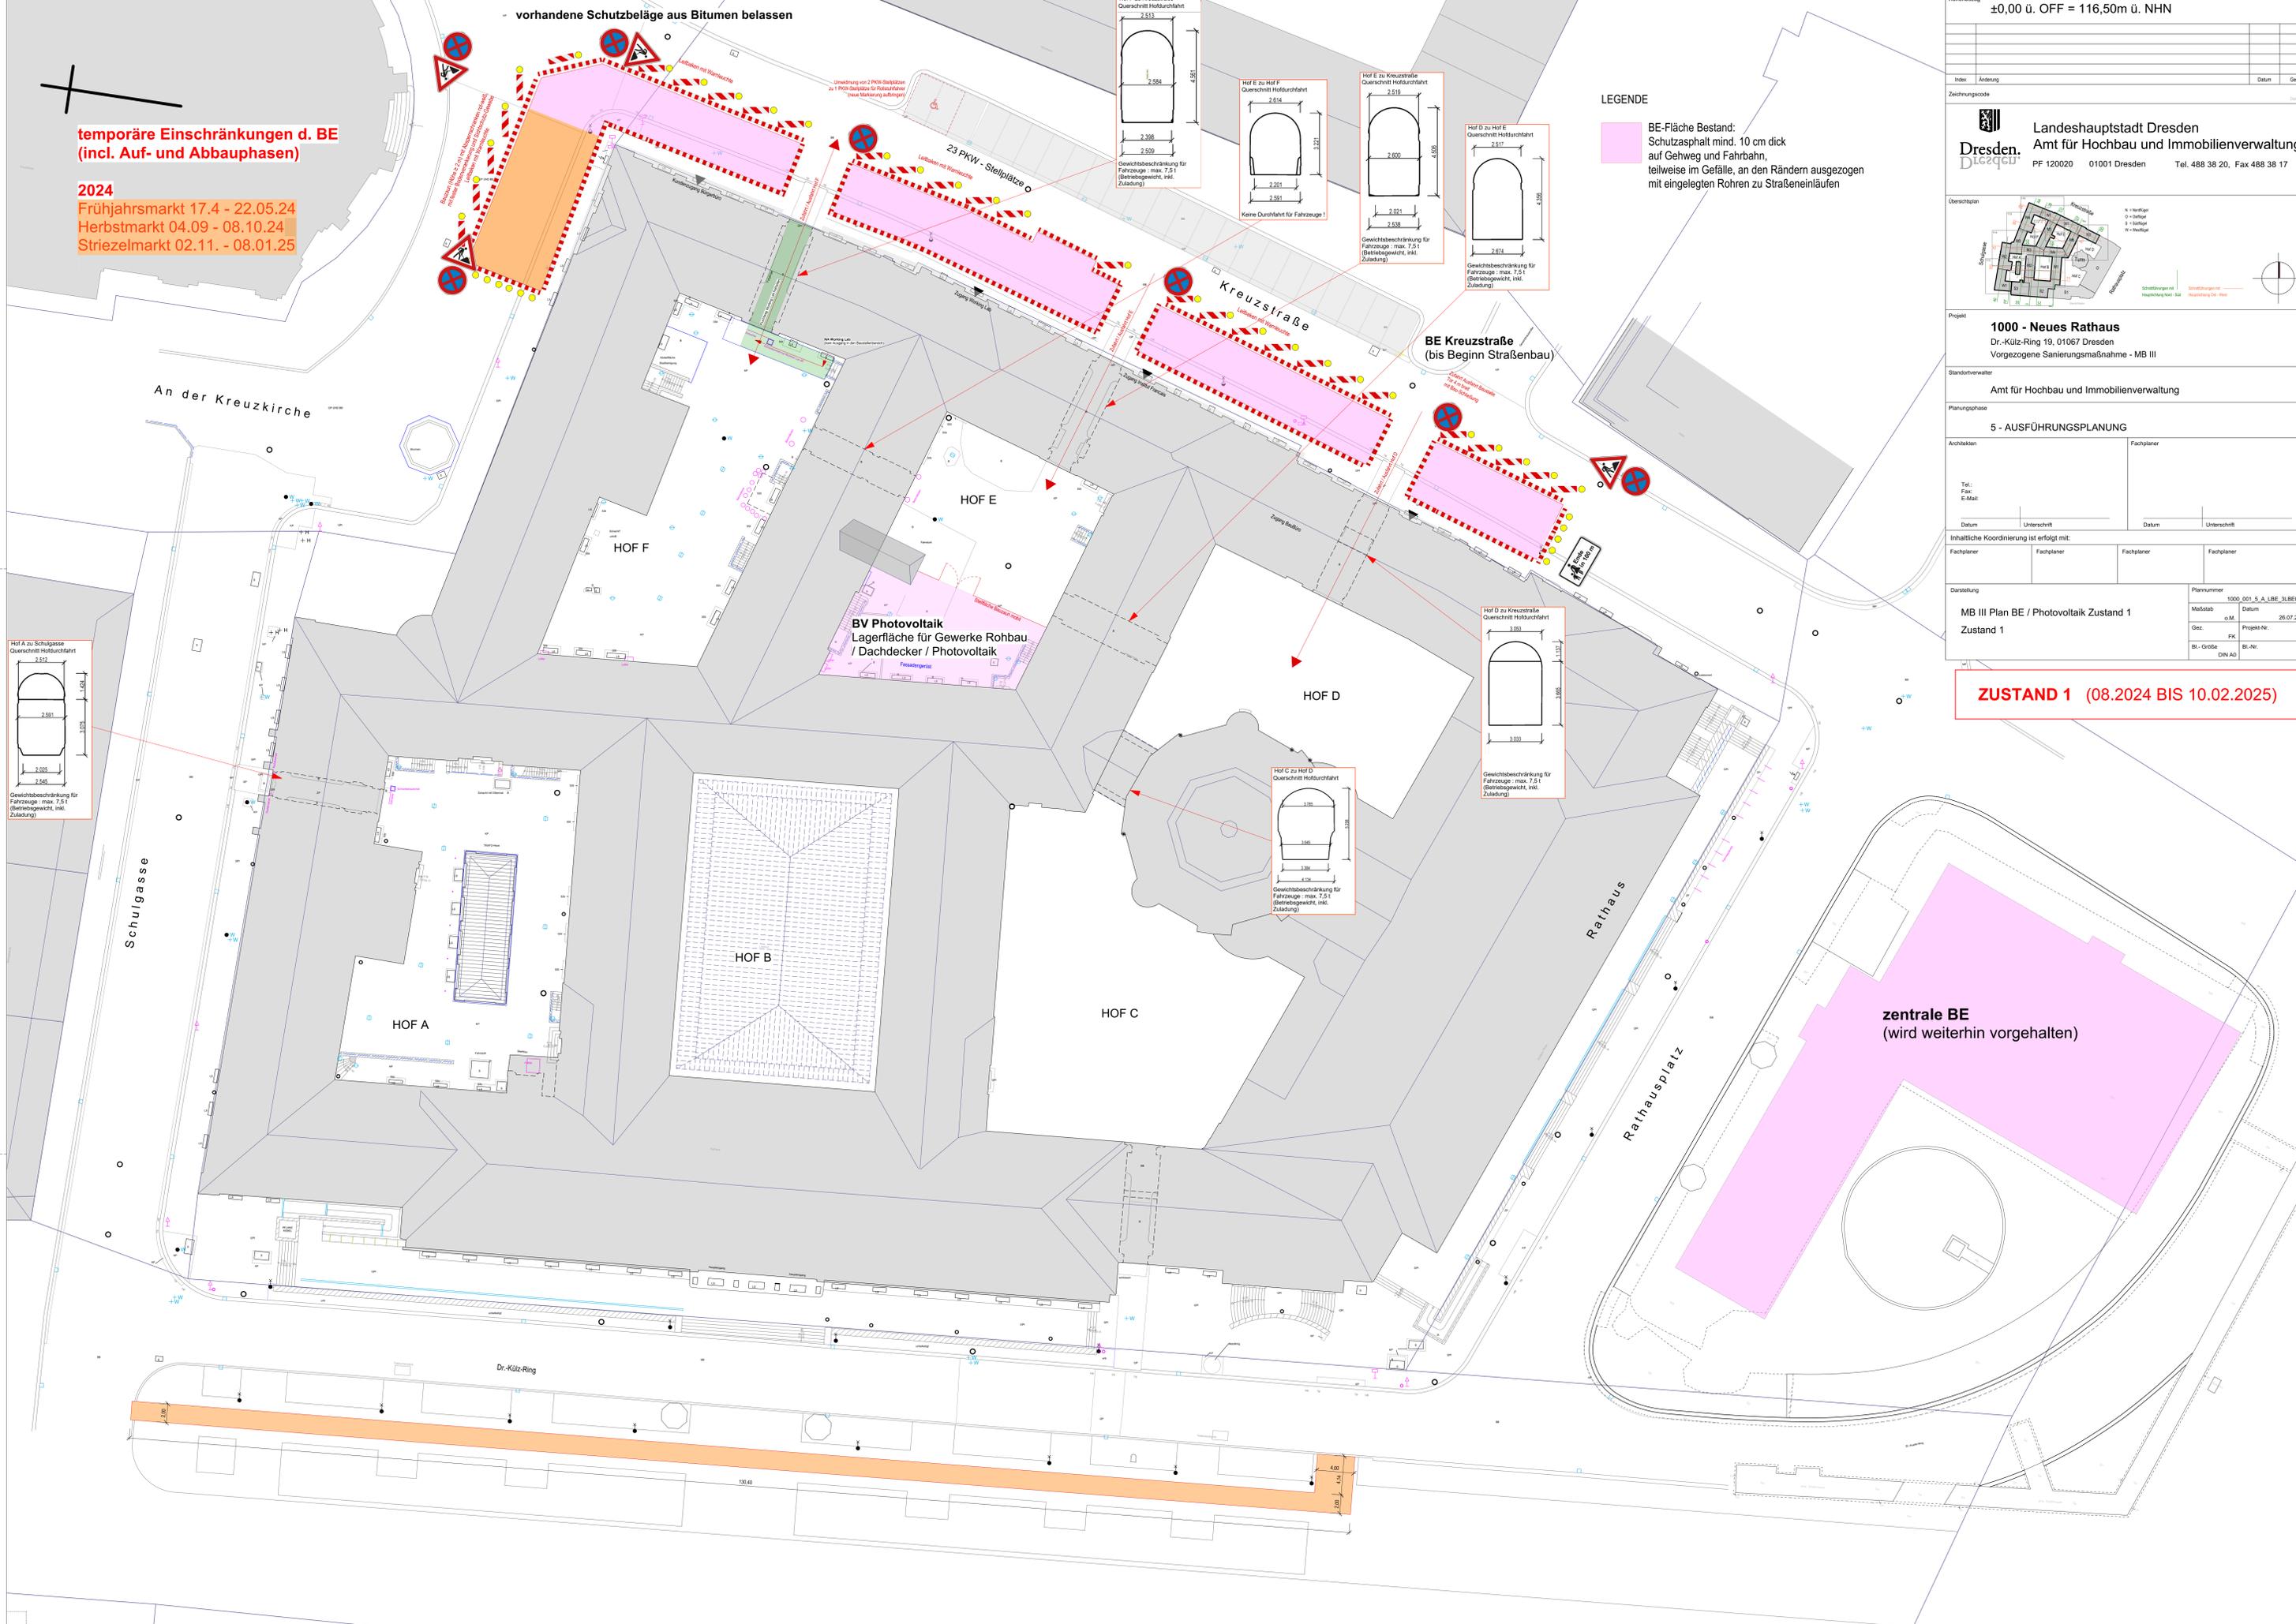

**temporäre Einschränkungen d. BE
(incl. Auf- und Abbauphasen)**

2025
Frühjahrsmarkt 10.04. - 20.05.25
Herbstmarkt 03.09. - 07.10.25
Striezelmarkt 27.10. - 10.01.26

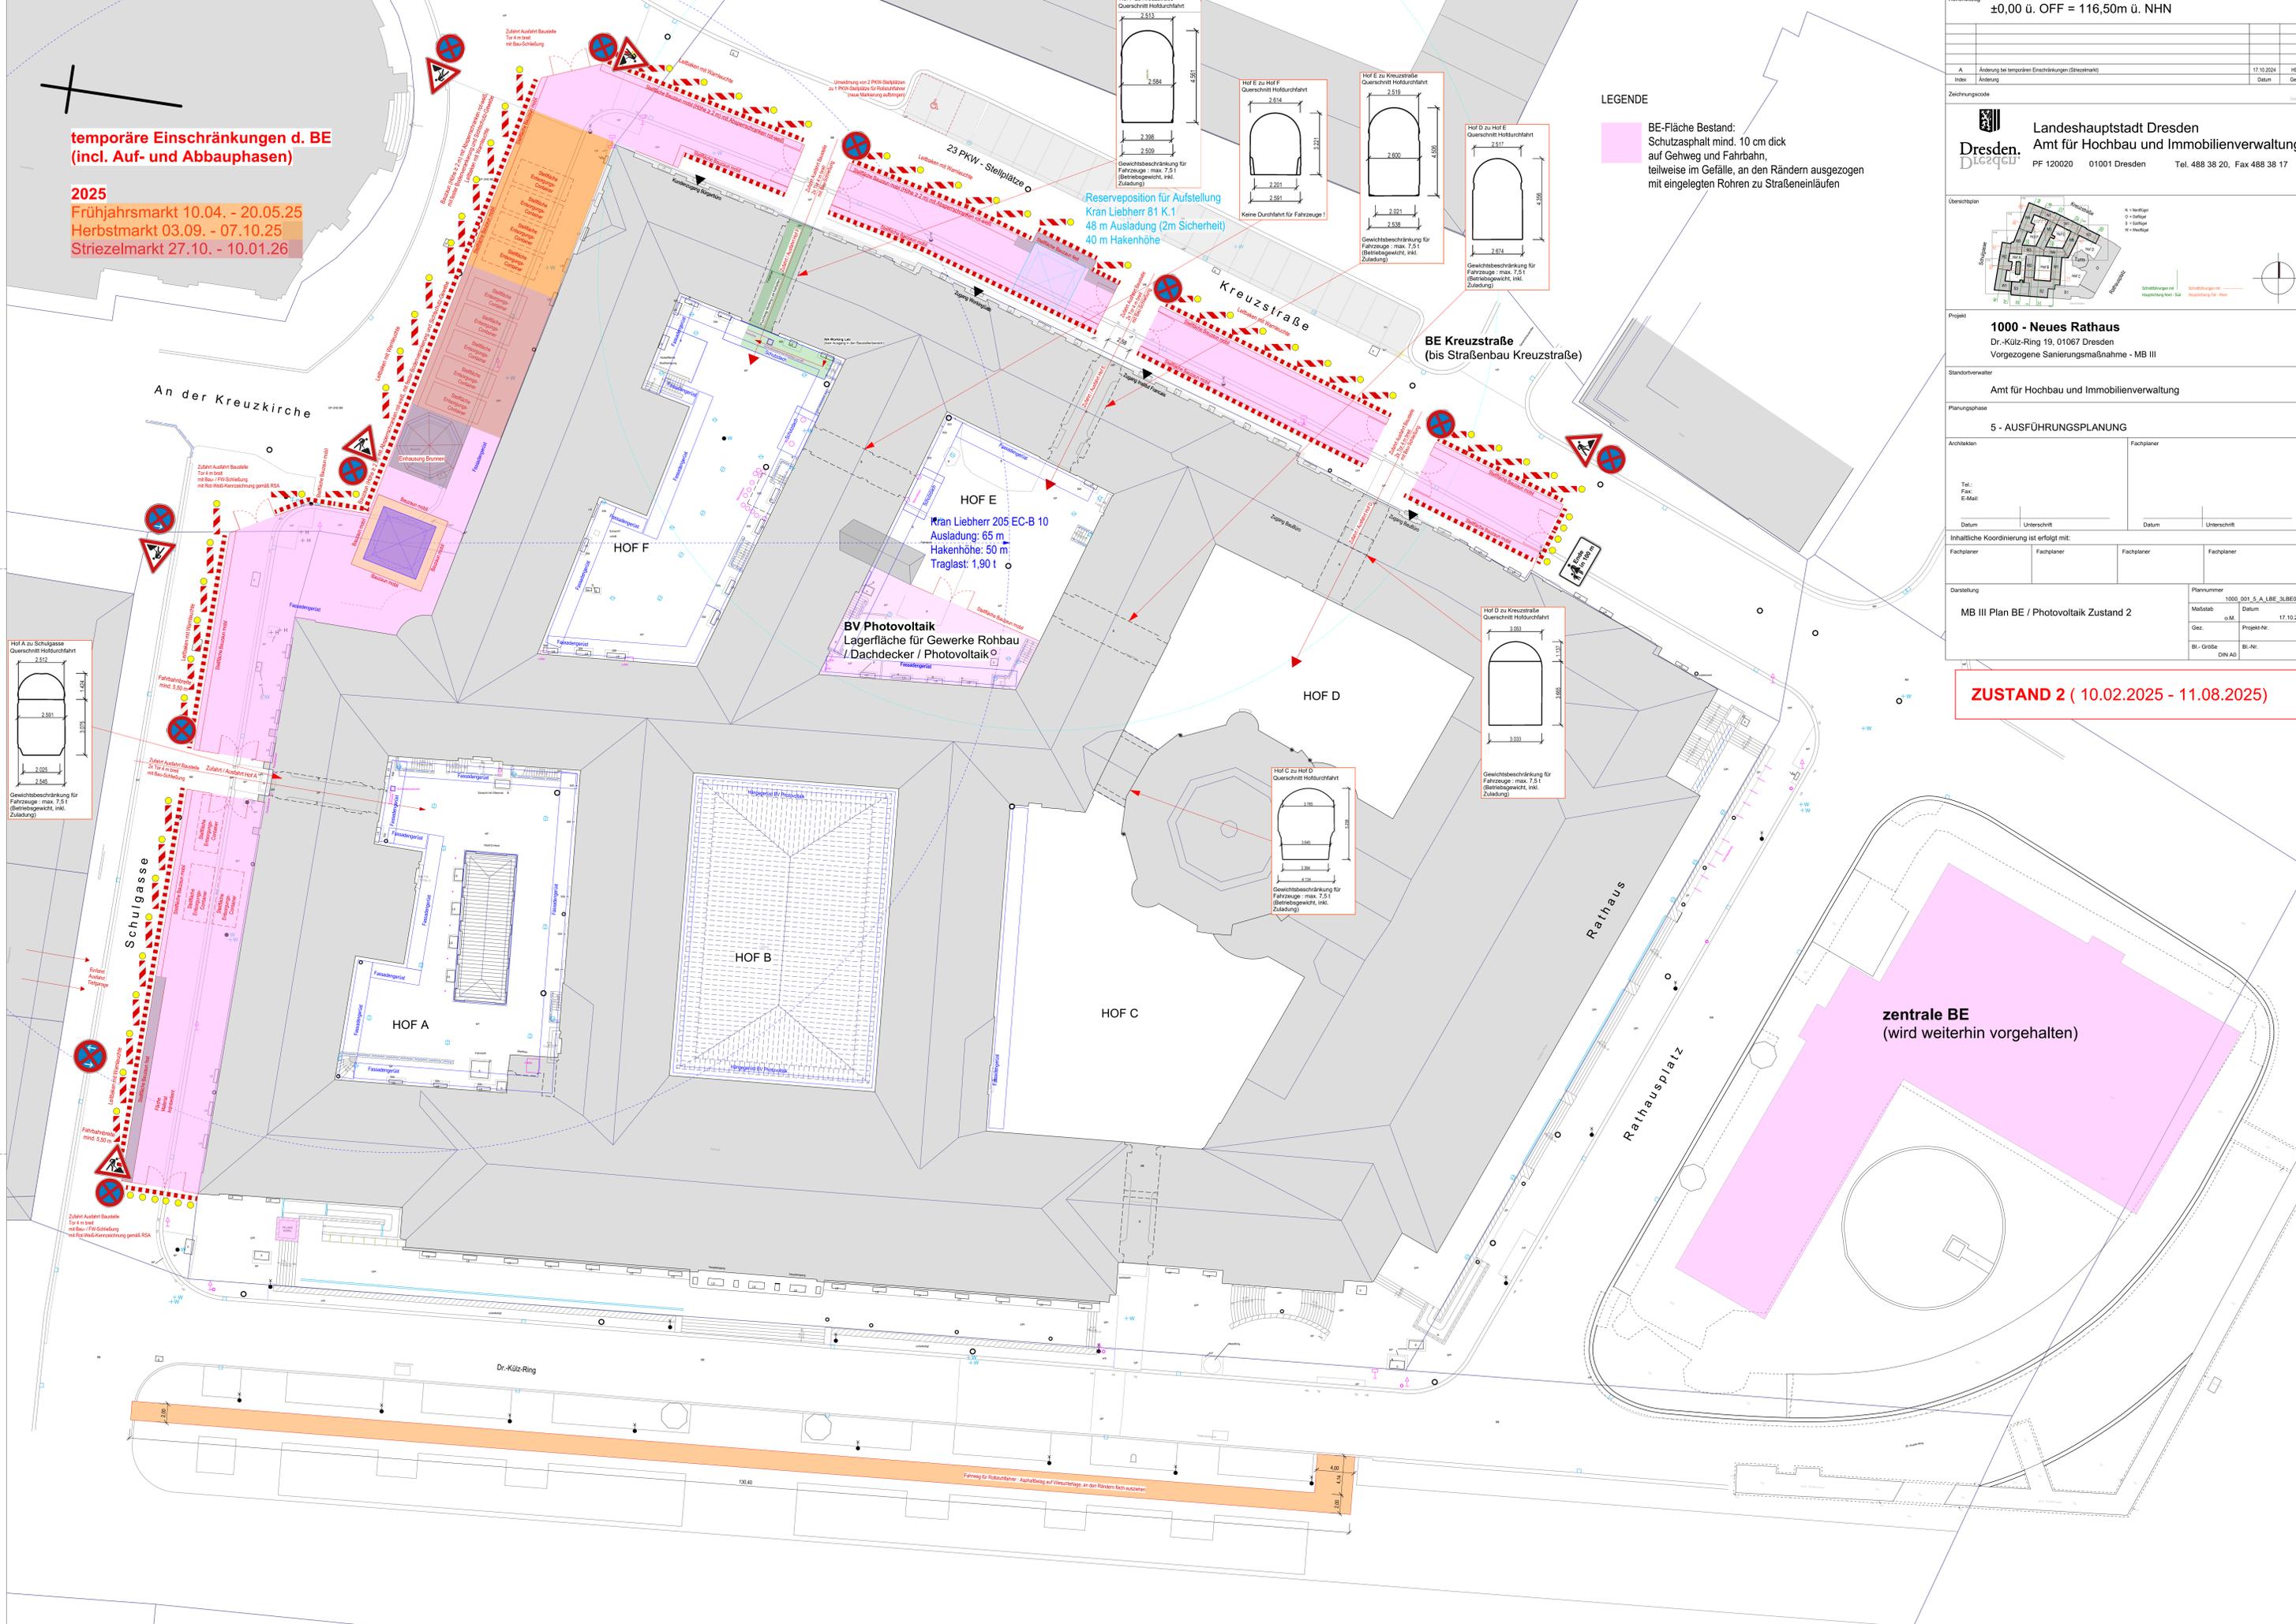

LEGENDE

BE-Fläche Bestand:
Schutzasphalt mind. 10 cm dick
auf Gehweg und Fahrbahn,
teilweise im Gefälle, an den Rändern ausgezogen
mit eingelegten Röhren zu Straßeneinläufen

Höhenbezug ±0,00 ü. OFF = 116,50m ü. NHN

A	Änderung bei temporären Einschränkungen (Betreiber)	17.10.2024	HD
Index	Änderung	Datum	Gez.

Zeichnungscode

Dresden Landeshauptstadt Dresden
Amt für Hochbau und Immobilienverwaltung
PF 120020 01001 Dresden Tel. 488 38 20, Fax 488 38 17

Übersichten

Projekt **1000 - Neues Rathaus**
Dr.-Kütz-Ring 19, 01067 Dresden
Vorgezogene Sanierungsmaßnahme - MB III

Standortverwalter Amt für Hochbau und Immobilienverwaltung

Planungsphase **5 - AUSFÜHRUNGSPLANUNG**

Architekten Fachplaner

Tel.:
Fax:
E-Mail:

Datum Unterschrift Datum Unterschrift

Inhaltliche Koordinierung ist erfolgt mit:

Fachplaner Fachplaner Fachplaner Fachplaner

Darstellung MB III Plan BE / Photovoltaik Zustand 2

Plannummer 1000_001_5_A_LBE_3LBE02_A
Mößstab o.M. Datum 17.10.2024
Gez. Projekt-Nr.
Bl.-Größe DIN A0 Bl.-Nr.

ZUSTAND 2 (10.02.2025 - 11.08.2025)

temporäre Einschränkungen d. BE (incl. Auf- und Abbauphasen)

2025
Herbstmarkt 03.09. - 07.10.25
Striezelmarkt 27.10. - 10.01.26


2026
Frühjahrsmarkt 15.04. - 19.05.26
Herbstmarkt 02.09. - 06.10.26
Striezelmarkt 26.10. - 09.01.27

2027
Frühjahrsmarkt 20.04. - 25.05.27
Herbstmarkt 01.09. - 05.10.27
Striezelmarkt 25.10. - 08.01.27

±0,00 ü. OFF = 116,50m ü. NHN

B	Titel zu Los 3002 ergänzt	27.02.2025	HD
A	Änderung bei temporären Einschränkungen (Bereitstellung)	12.10.2024	HD
Index	Änderung	Datum	Gez.

Landeshauptstadt Dresden
Dresden. Amt für Hochbau und Immobilienverwaltung
 PF 120020 01001 Dresden Tel. 488 38 20, Fax 488 38 17

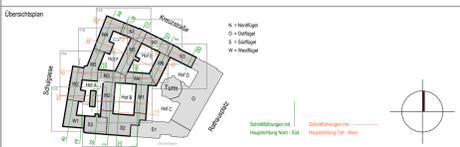

Projekt
1000 - Neues Rathaus
 Dr.-Külz-Ring 19, 01067 Dresden
 Vorgezogene Sanierungsmaßnahme - MB III

Standortverwalter
 Amt für Hochbau und Immobilienverwaltung


Planungsphase
 5 - AUSFÜHRUNGSPLANUNG

Architekten	Fachplaner
Datum	Unterschrift
Inhaltliche Koordination ist erfolgt mit:	
Fachplaner	Fachplaner
Datum	Unterschrift

Darstellung
 MB III Plan BE / Zustand 3
 Baustelleneinrichtung MB III Photovoltaik





Plannummer	1000_001_5_A_LBE_3LBE03_B
Mußstab	o.M.
Datum	25.07.2024
Gez.	PK
Projekt-Nr.	
Bl.-Größe	Bl.-Nr.
DIN A0	3LBE00

ZUSTAND 3 (AB 11.08.2025)

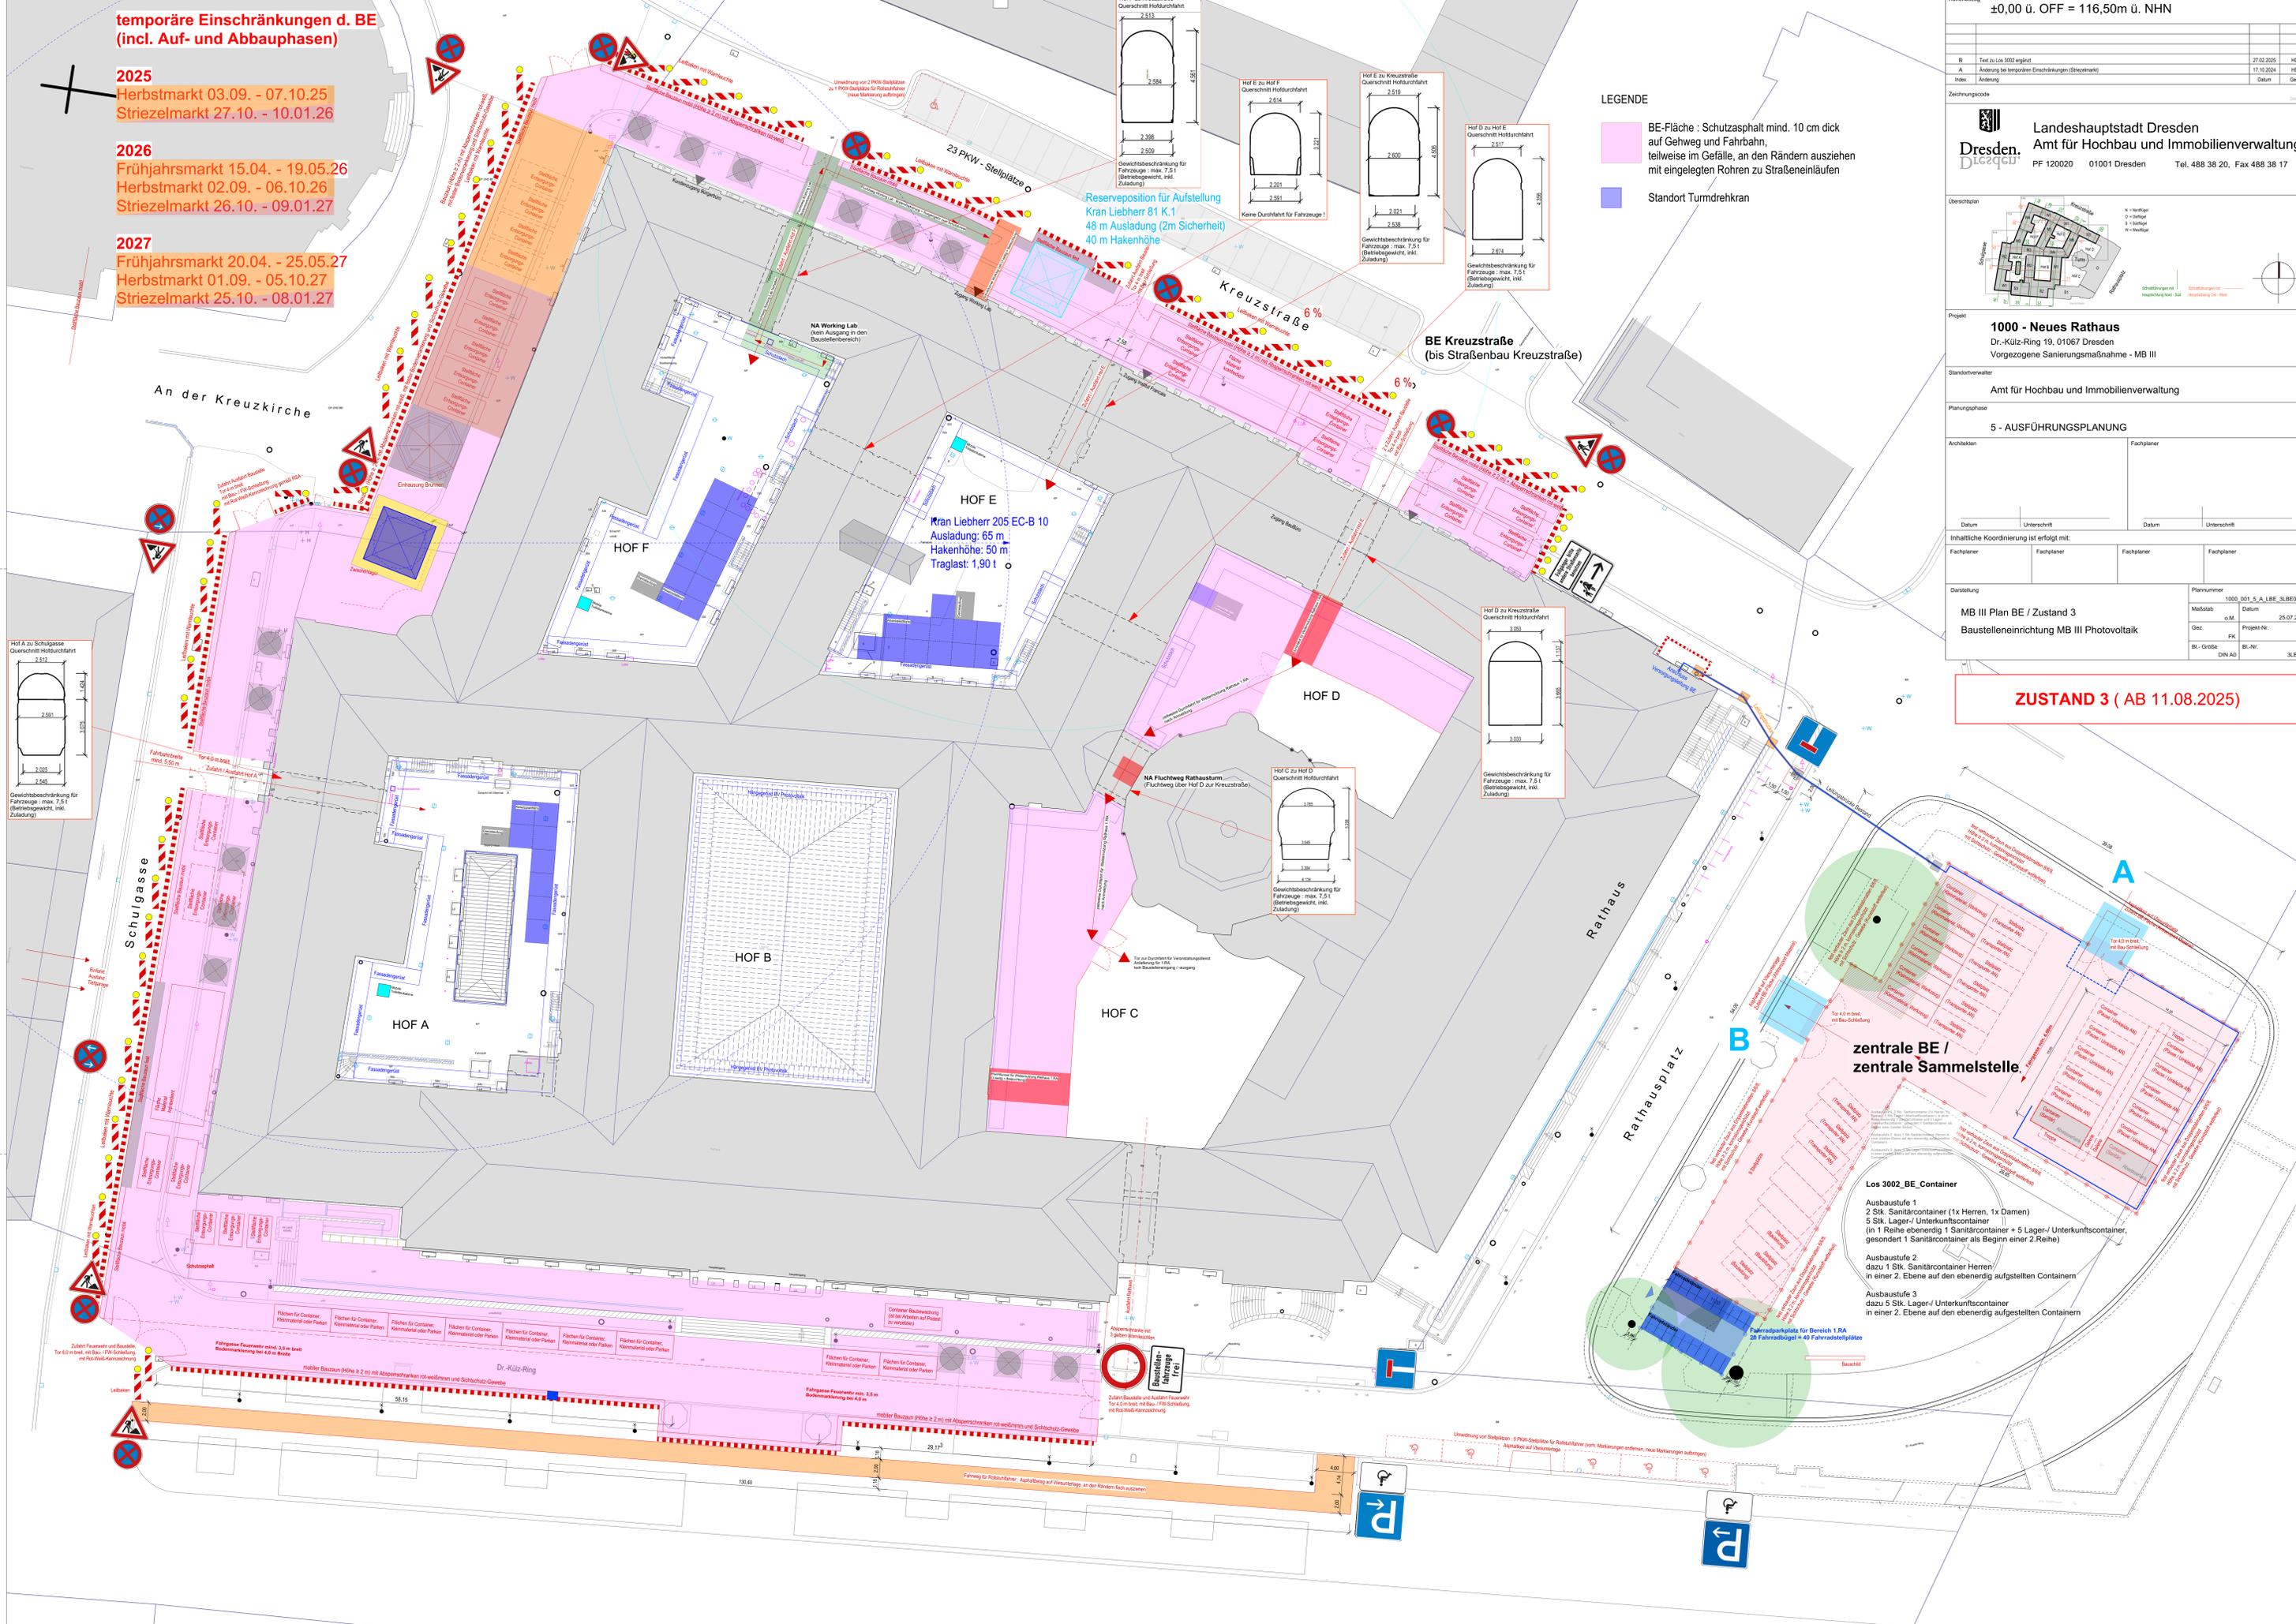

LEGENDE

- BE-Fläche: Schutzasphalt mind. 10 cm dick auf Gehweg und Fahrbahn, teilweise im Gefälle, an den Rändern ausziehen mit eingelegten Röhren zu Straßeneinläufen
- Standort Turmdrehkran

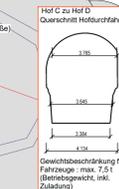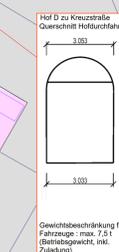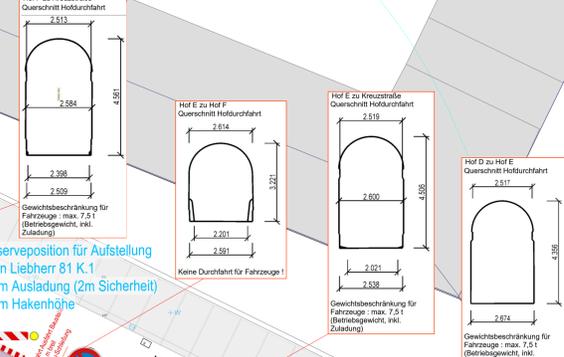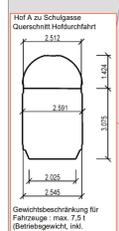

Los 3002_BE_Container

Ausbaustufe 1
 2 Stk. Sanitärcontainer (1x Herren, 1x Damen)
 5 Stk. Lager-/ Unterkunftscontainer
 (in 1 Reihe ebenerdig 1 Sanitärcontainer + 5 Lager-/ Unterkunftscontainer, gesondert 1 Sanitärcontainer als Beginn einer 2. Reihe)

Ausbaustufe 2
 dazu 1 Stk. Sanitärcontainer Herren
 in einer 2. Ebene auf den ebenerdig aufgestellten Containern

Ausbaustufe 3
 dazu 5 Stk. Lager-/ Unterkunftscontainer
 in einer 2. Ebene auf den ebenerdig aufgestellten Containern

Schulgasse

Fahrgasse Feuerwehrlinie mind. 3,5 m breit
 Bodenmarkierung bei 4,0 m Breite

Fahrgasse Feuerwehrlinie mind. 3,5 m breit
 Bodenmarkierung bei 4,0 m Breite

mobiler Bauzaun (Höhe > 2 m) mit Absperrschranken mit weißem und schwarzem Gewebe

Dr.-Külz-Ring

Fahrgasse Feuerwehrlinie mind. 3,5 m breit
 Bodenmarkierung bei 4,0 m Breite

mobiler Bauzaun (Höhe > 2 m) mit Absperrschranken mit weißem und schwarzem Gewebe

Fahrgasse Feuerwehrlinie mind. 3,5 m breit
 Bodenmarkierung bei 4,0 m Breite

mobiler Bauzaun (Höhe > 2 m) mit Absperrschranken mit weißem und schwarzem Gewebe

