


V:\Projekte\362 NibW-RH-Behauung Stöckheim-Süd\4 - KPN\4 - Genehmigungspl\362-4-Grundriss.vwx

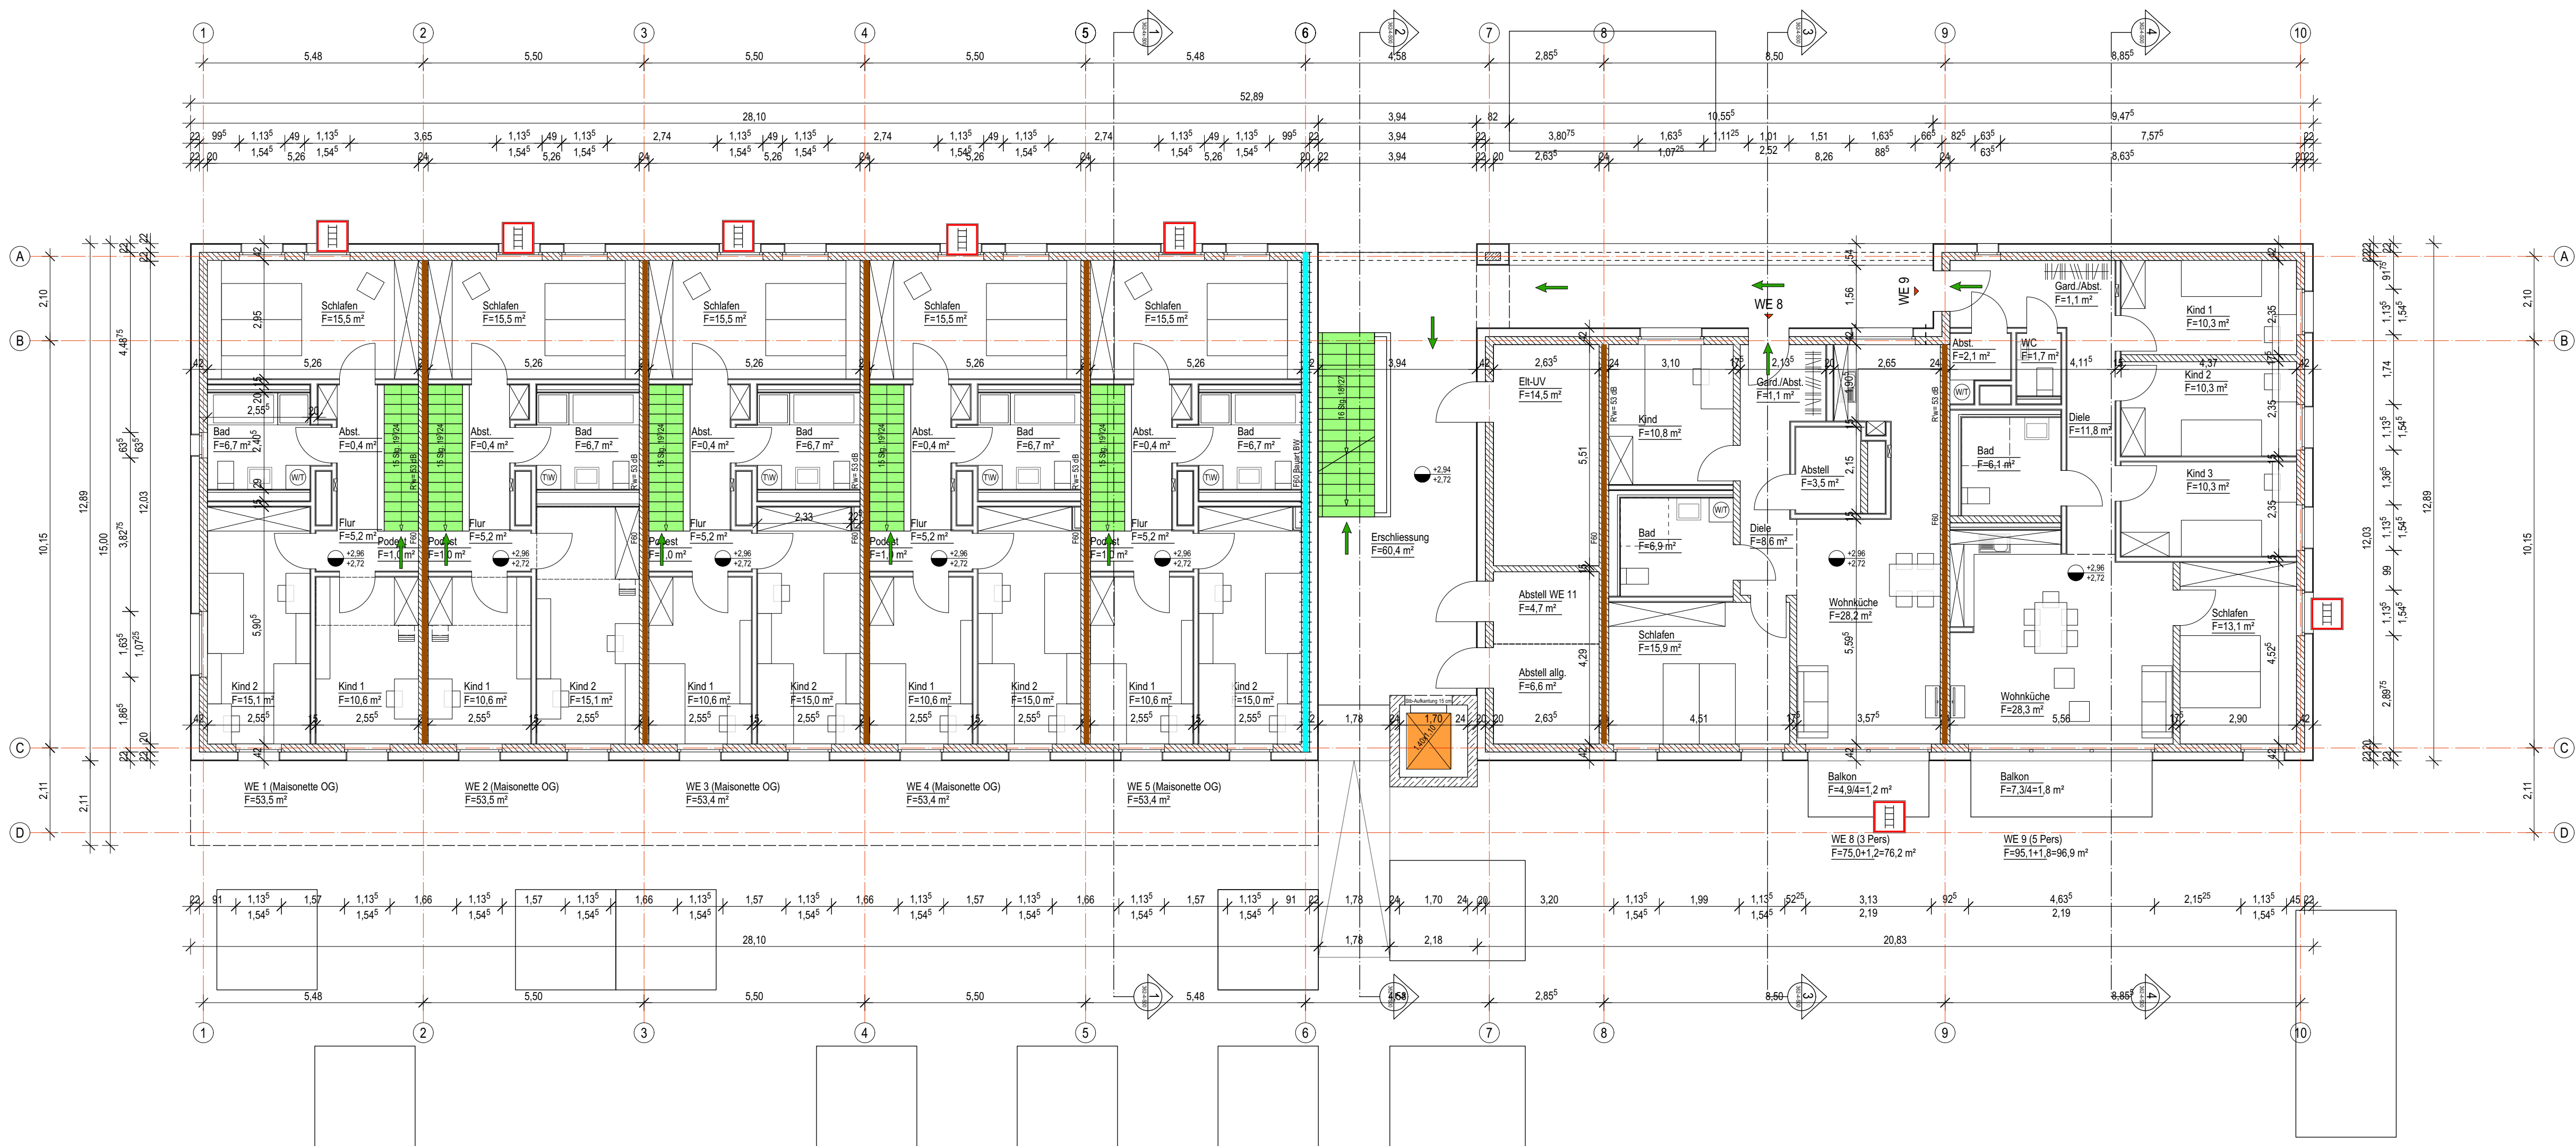

Visualisierter Brandschutznachweis (V-BSN)

Projektnummer / Anlage zu

21B0721-G1a

Ebene

1.Obergeschoss

Maßstab

Abmessungen

1:100 841 x 500

BearbeiterV-BSN

Datum

MGR

11.09.2024

BearbeiterBSN

M. Grunert

hhpberlin

Ingenieure für Brandschutz GmbH

Frankfurter Straße 2

38122 Braunschweig

T +49 (531) 39 39 76 0

servicedesk@hhpberlin.de

hhpberlin.de

Diese Visualisierung dient der Erläuterung und ist nur im Zusammenhang mit dem Textteil des Brandschutznachweises gültig.

Die brandschutztechnischen Anforderungen an die tragenden Bauteile sowie anlagentechnische Brandschutzmaßnahmen werden zugunsten der Übersichtlichkeit nicht dargestellt.

LEGENDE:

RAUMSTEMPEL

Wohnen/Essen
0 3 04
F=46,56 m²

HÖHENKOTE GRUNDRISS

±0,00 Oberkante Fertigfußboden
-0,20 Oberkante Rohboden

LINIENDARSTELLUNG

--- Achsen
--- Unter der Schnitt Ebene
--- über der Schnitt Ebene

SCHRAFFUREN

/// Stahlbeton
/// Mauerwerk
/// Trockenbau
/// Brandwand/ Bauteil BW

HINWEISE SCHNITT

Bezeichnung
Zeichnungsnummer

HÖHENKOTE SCHNITTE/ANSICHTEN

+0,20 Oberkante Fertigfußboden (OKFF)
-0,20 Oberkante Rohboden (OKRB)

ABKÜRZUNGEN

BW Brandwand
BRH Brüstungshöhe
STG Steigung

OK Oberkante
UK Unterkante
VK Vorderkante
mNN Meter über Normal-Null
BE Bodeneinlauf

Pengrundlagen: Stossenschnittplan FB Teilau, 26.06.17, Deckenhöhenplan FB Teilau, 12.07.17, Kellernutzungs, 17.10.23

ZUR KENNTNIS

Festlegung:

Rohbaumaße für BRH, Fenster- und Türöffnungen bezogen auf OKFF. Öffnungsmaße Außenwände beziehen sich auf den Rohbau. Für Boden- und Deckendurchbrüche gelten ausschließlich die Decken- und Schallpläne. Sämtliche Über- und Unterzüge als statisch wirksame Höhe einschl. Deckenbauteil. Pläne gelten nur in Zusammenhang mit der geprüften Statik.

Haftungshinweis:

Alle Maße sind auf der Baustelle zu prüfen. Unstimmigkeiten sind der Bauleitung unverzüglich zu melden.


Urheberrecht:

Die vorliegende Planung ist urheberrechtlich geschützt und ist Eigentum des Büros KPN ARCHITEKTEN BDA.

Index	Datum	Änderung
0	31.01.2024	Höhenlage OKFF gem Freianlagenplanung angepasst, Fensterhöhen gem. geforderter BRH eingearbeitet
a	28.02.2024	Küchenfenster (Lage, Größe) und Fenster nahe Achse 9 verschoben

Index	Datum	Verteiler
0	31.01.2024	AG, FPL pdf
a	08.03.2024	Abgabe Bauantrag

± 0,00 m= 76,95 u. NN

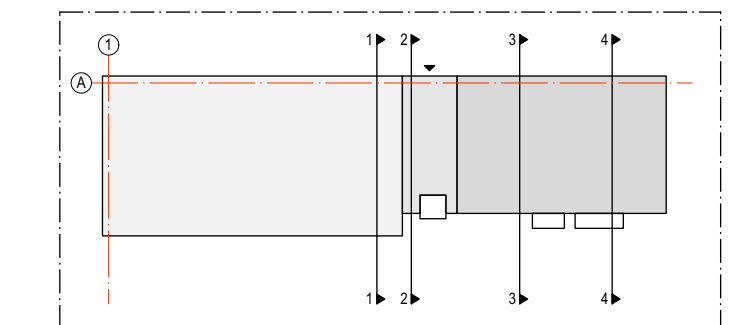

PROJEKT

**Neubau STH-RH, Stöckheim-Süd
(Wohngebäude Berghey)**

Berghey
38124 Braunschweig

BAUHERR

Nibelungen Wohnbau GmbH
Freyastraße 10
38106 Braunschweig
Tel/Fax: 0531-30003-151 / -367
nw.sth-rh@nibelungen-wohnbau.de

PLANUNG

KPN Architekten BDA
Frankfurter Str. 2
38122 Braunschweig
Tel/Fax 0531-12 31 25-0 / -25
sth-rh@kpn-architekten.de

KPN

Architektur + Freiraum

DARSTELLUNG

Grundriss 1.OG

PLANGRÖSSE	DIN A1	LEISTUNGSPHASE	Genehmigungsplanung
GEZEICHNET	Kü, AT	ERSTELLUNGSDATUM	31.01.2024
MASSSTAB	1:100	STATUS	Freigabe
INDEX	a	PLANNUMMER	
INDEXDATUM	08.03.2024		

362-4-G01-a-F0