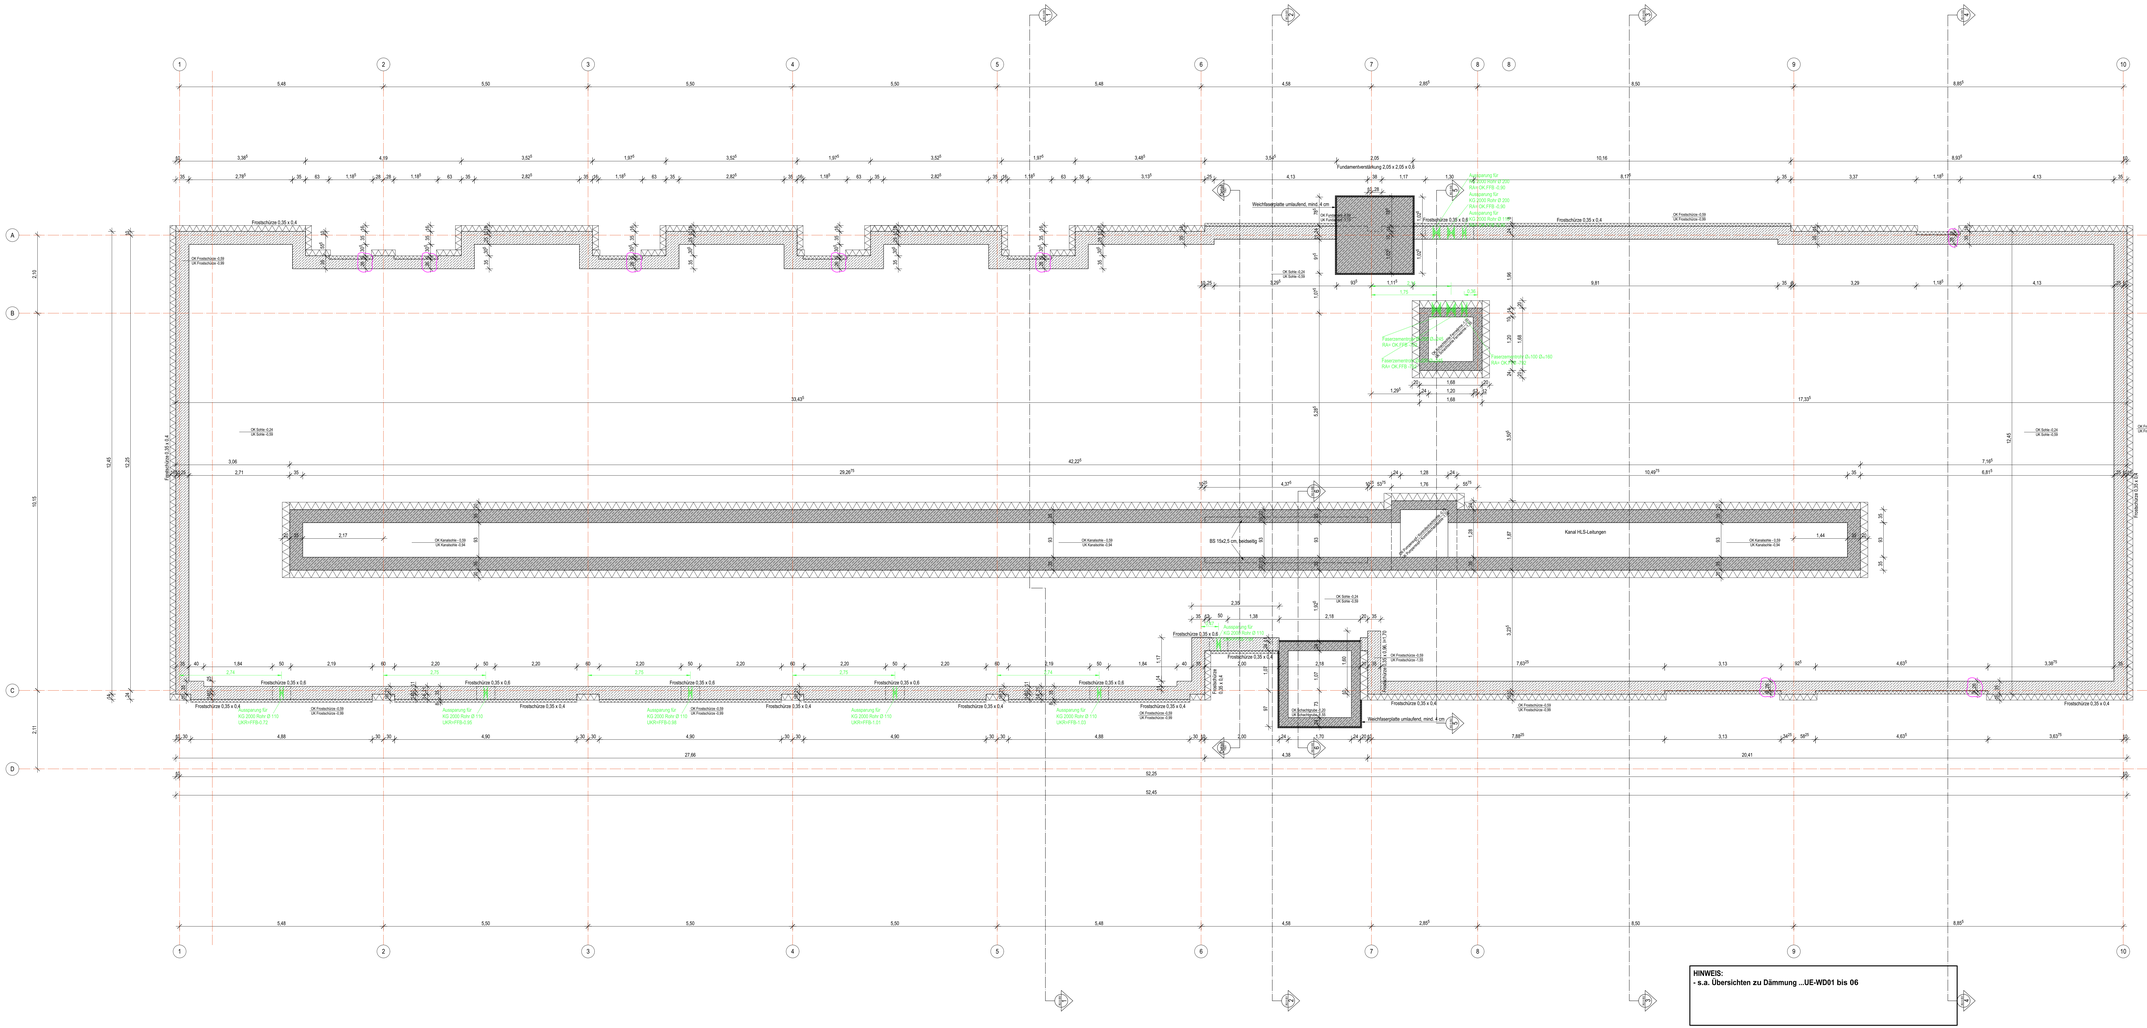
Fundamentverbreiterung 2.05 x 2.05 x 0.6
Aussparung für KG 2000 Rohr Ø 200; RA=OK FFB -0.90
Aussparung für KG 2000 Rohr Ø 200; RA=OK FFB -0.90
Aussparung für KG 2000 Rohr Ø 110 UKRoHFB -1.00
Kanal HLS-Leitungen
Frostschürze 0.35 x 0.4
Frostschürze 0.35 x 0.6
Aussparung für KG 2000 Rohr Ø 110 UKRoHFB-0.72
Aussparung für KG 2000 Rohr Ø 110 UKRoHFB-0.95
Aussparung für KG 2000 Rohr Ø 110 UKRoHFB-1.01
Aussparung für KG 2000 Rohr Ø 110 UKRoHFB-1.03
OK Frostschürze -0.38
UK Frostschürze -0.68
OK Sohle -0.24
UK Sohle -0.50
OK Kanalsohle -0.39
UK Kanalsohle -0.69
RA= OK FFB
5.48
5.50
4.58
2.85
8.50
8.85
10.16
4.13
3.37
3.29
8.81
17.33
42.22
29.26
10.49
7.16
6.81
1.44
2.17
3.06
2.71
1.68
1.20
1.26
1.28
1.76
1.38
2.18
2.39
2.00
7.85
7.63
3.13
4.63
3.36
3.62
4.88
4.90
4.38
20.41
27.66
52.25
52.45
12.45
12.25
10.15
11.75
2.10
2.11
2.17
2.75
1.84
2.19
2.20
1.19
1.17
1.07
1.85
1.87
1.78
