




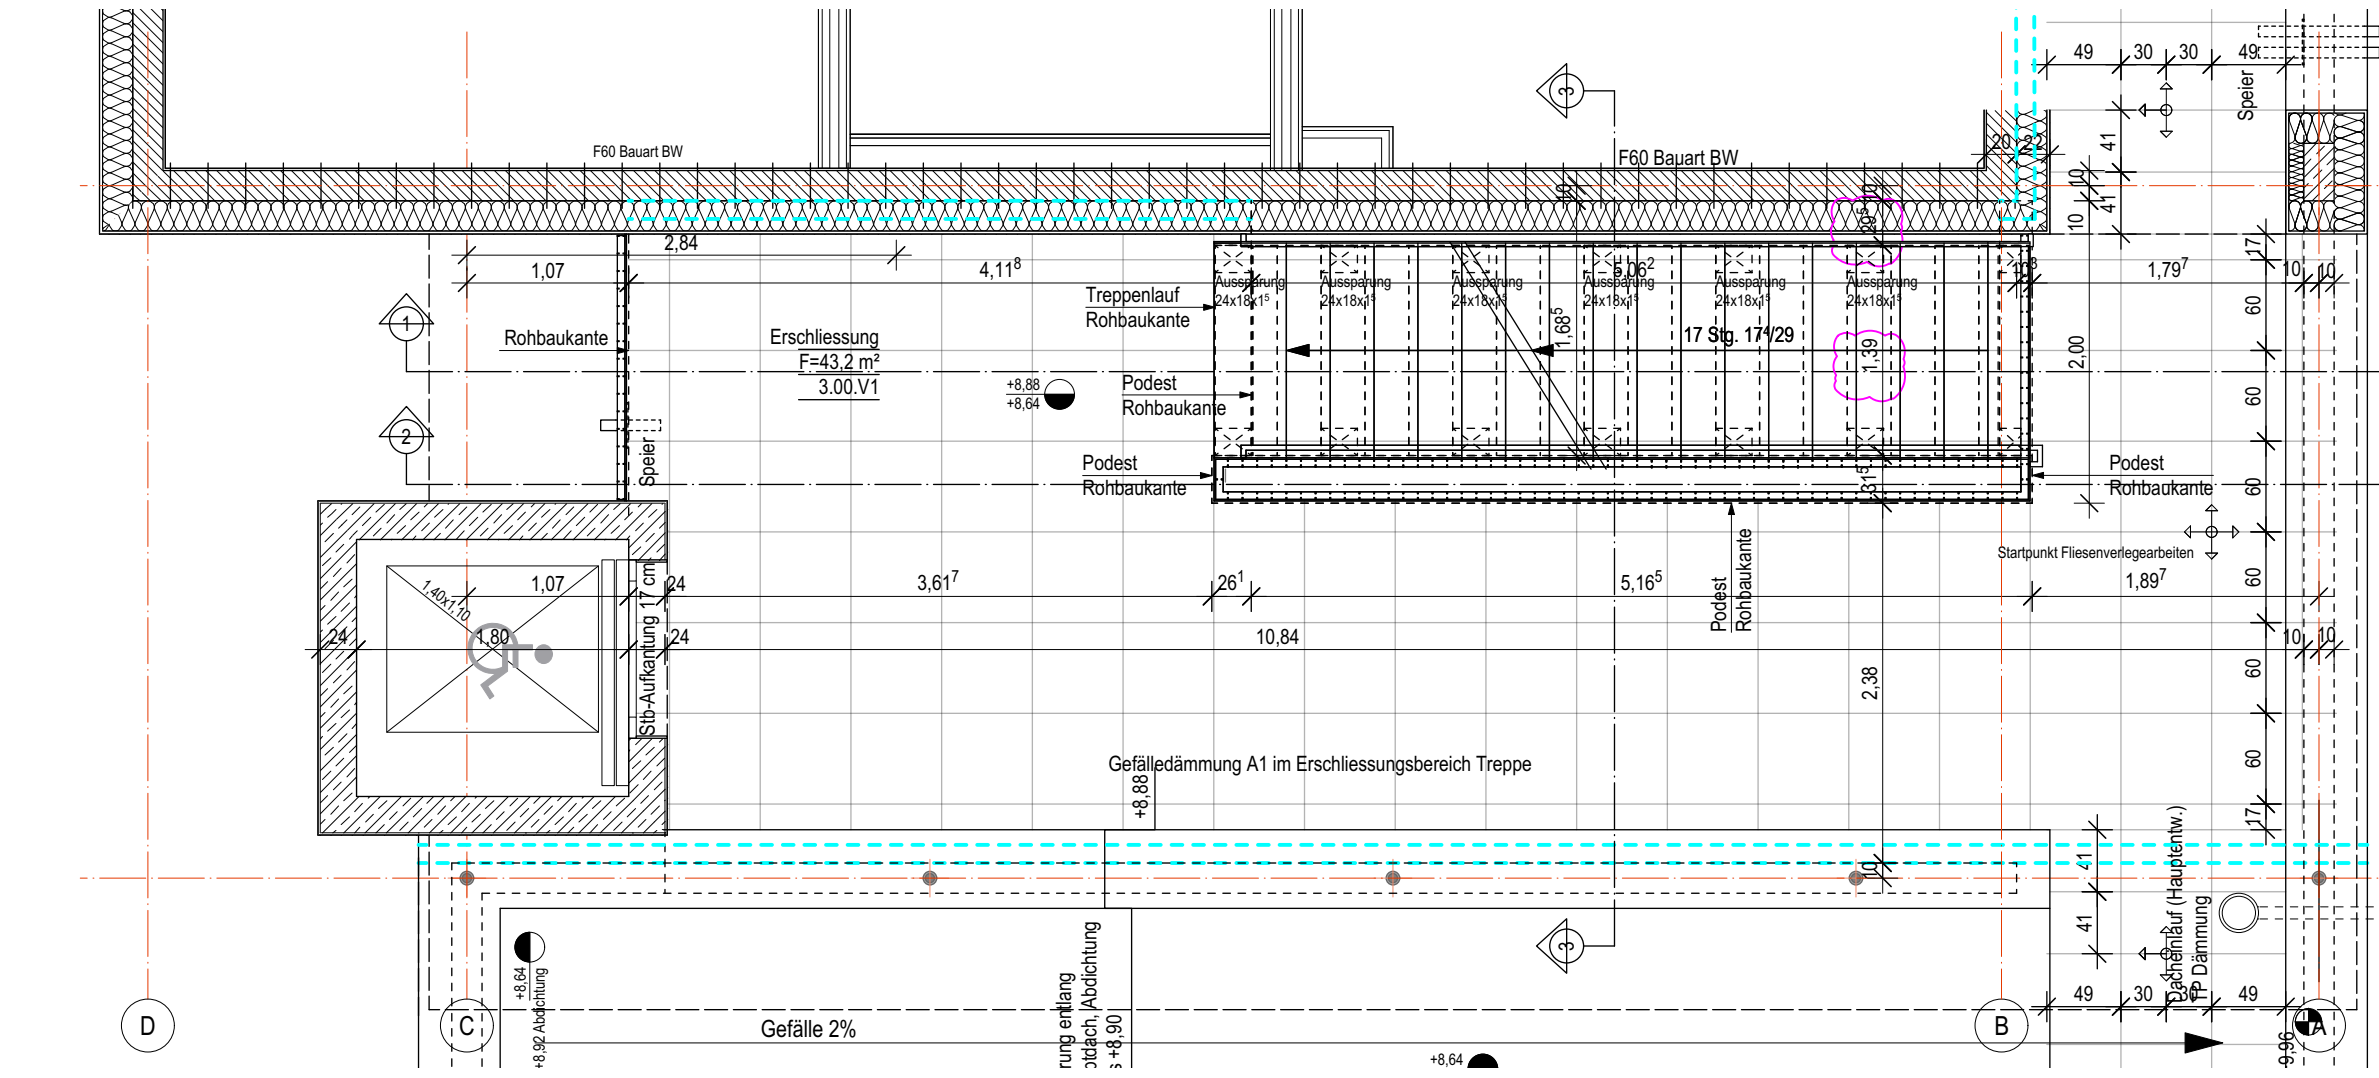


GRUNDRISS DG (Staffel)

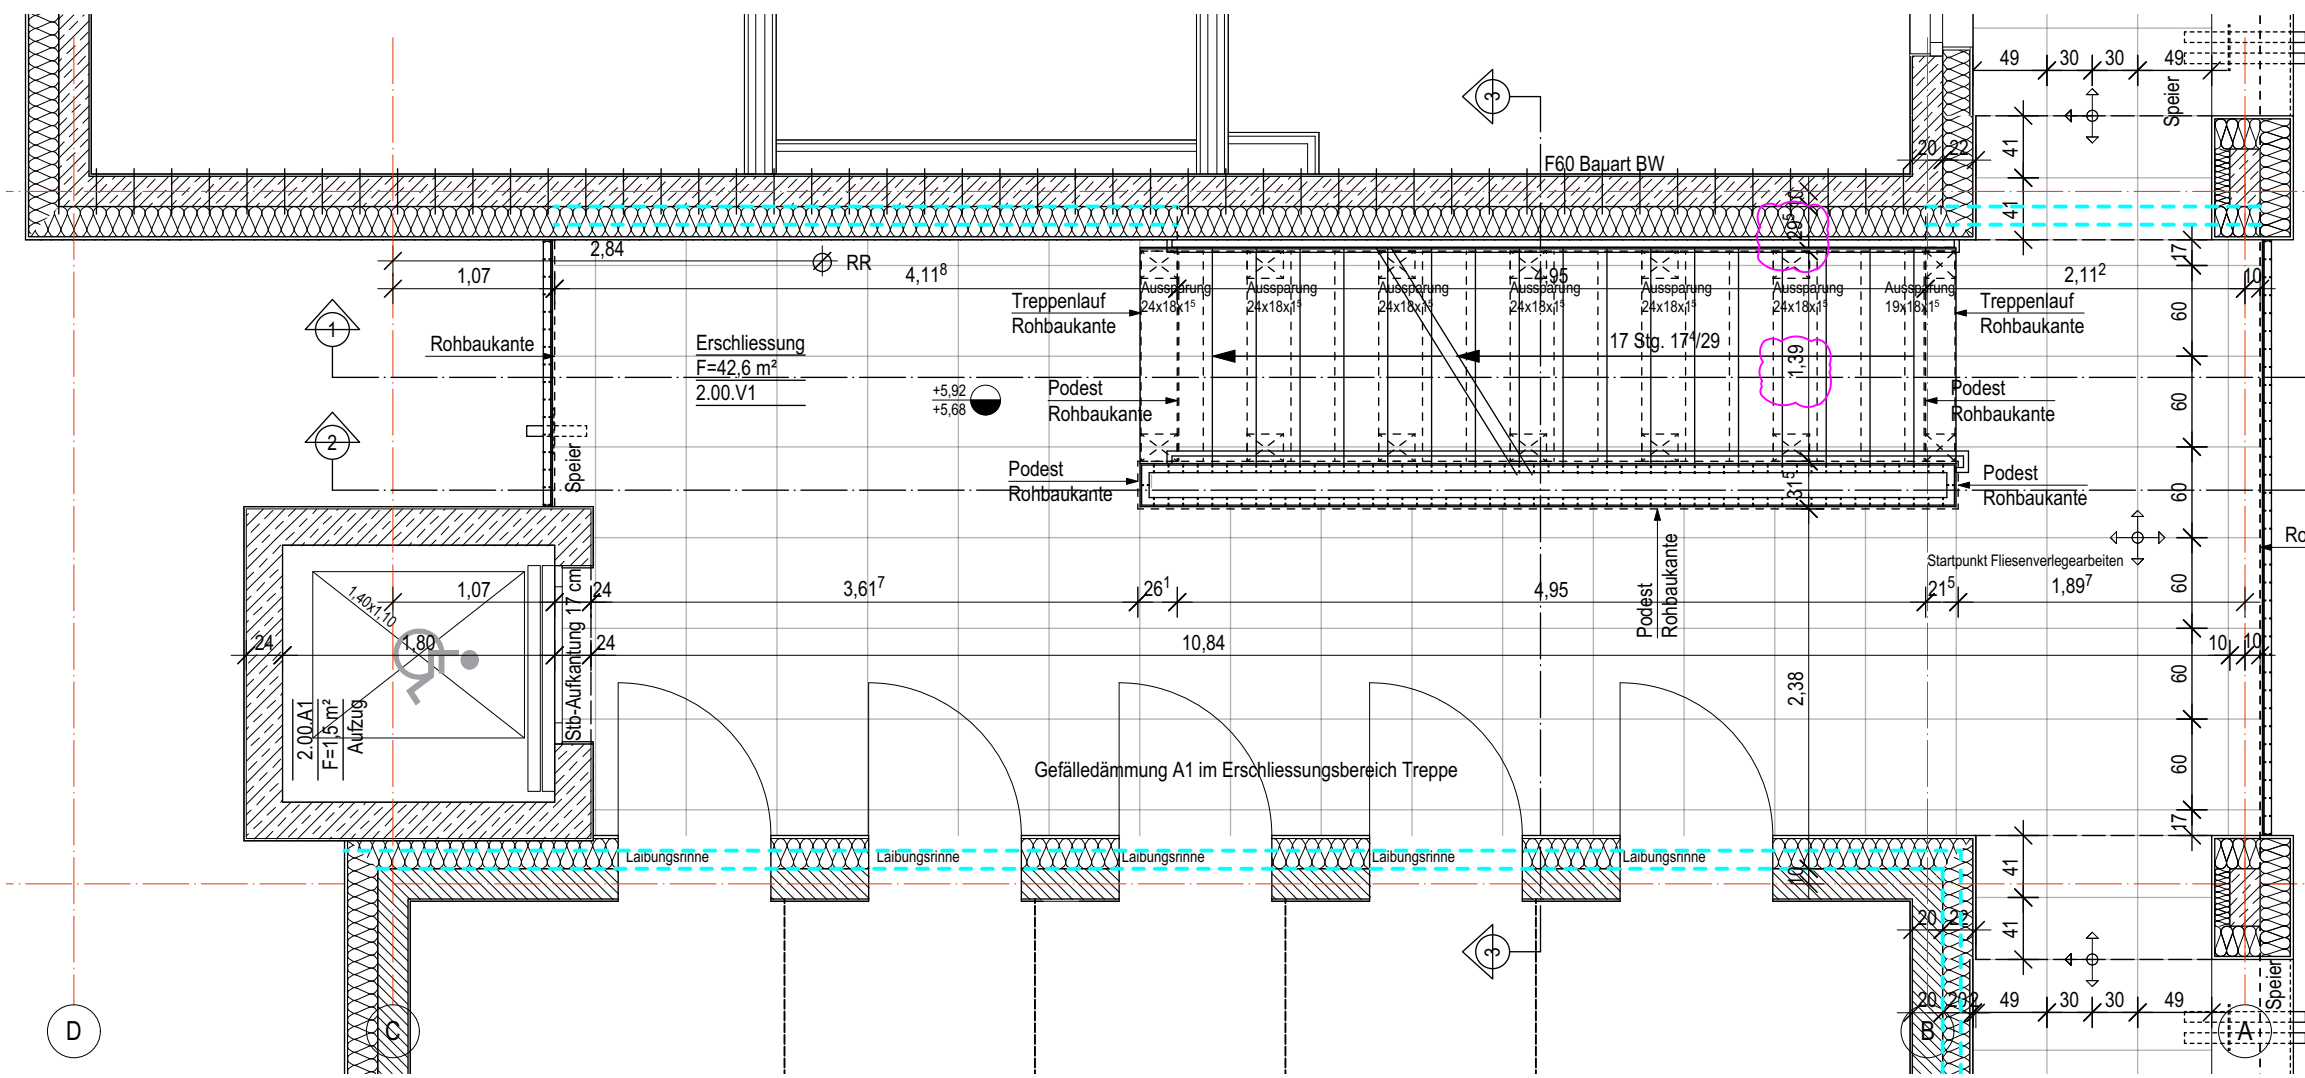



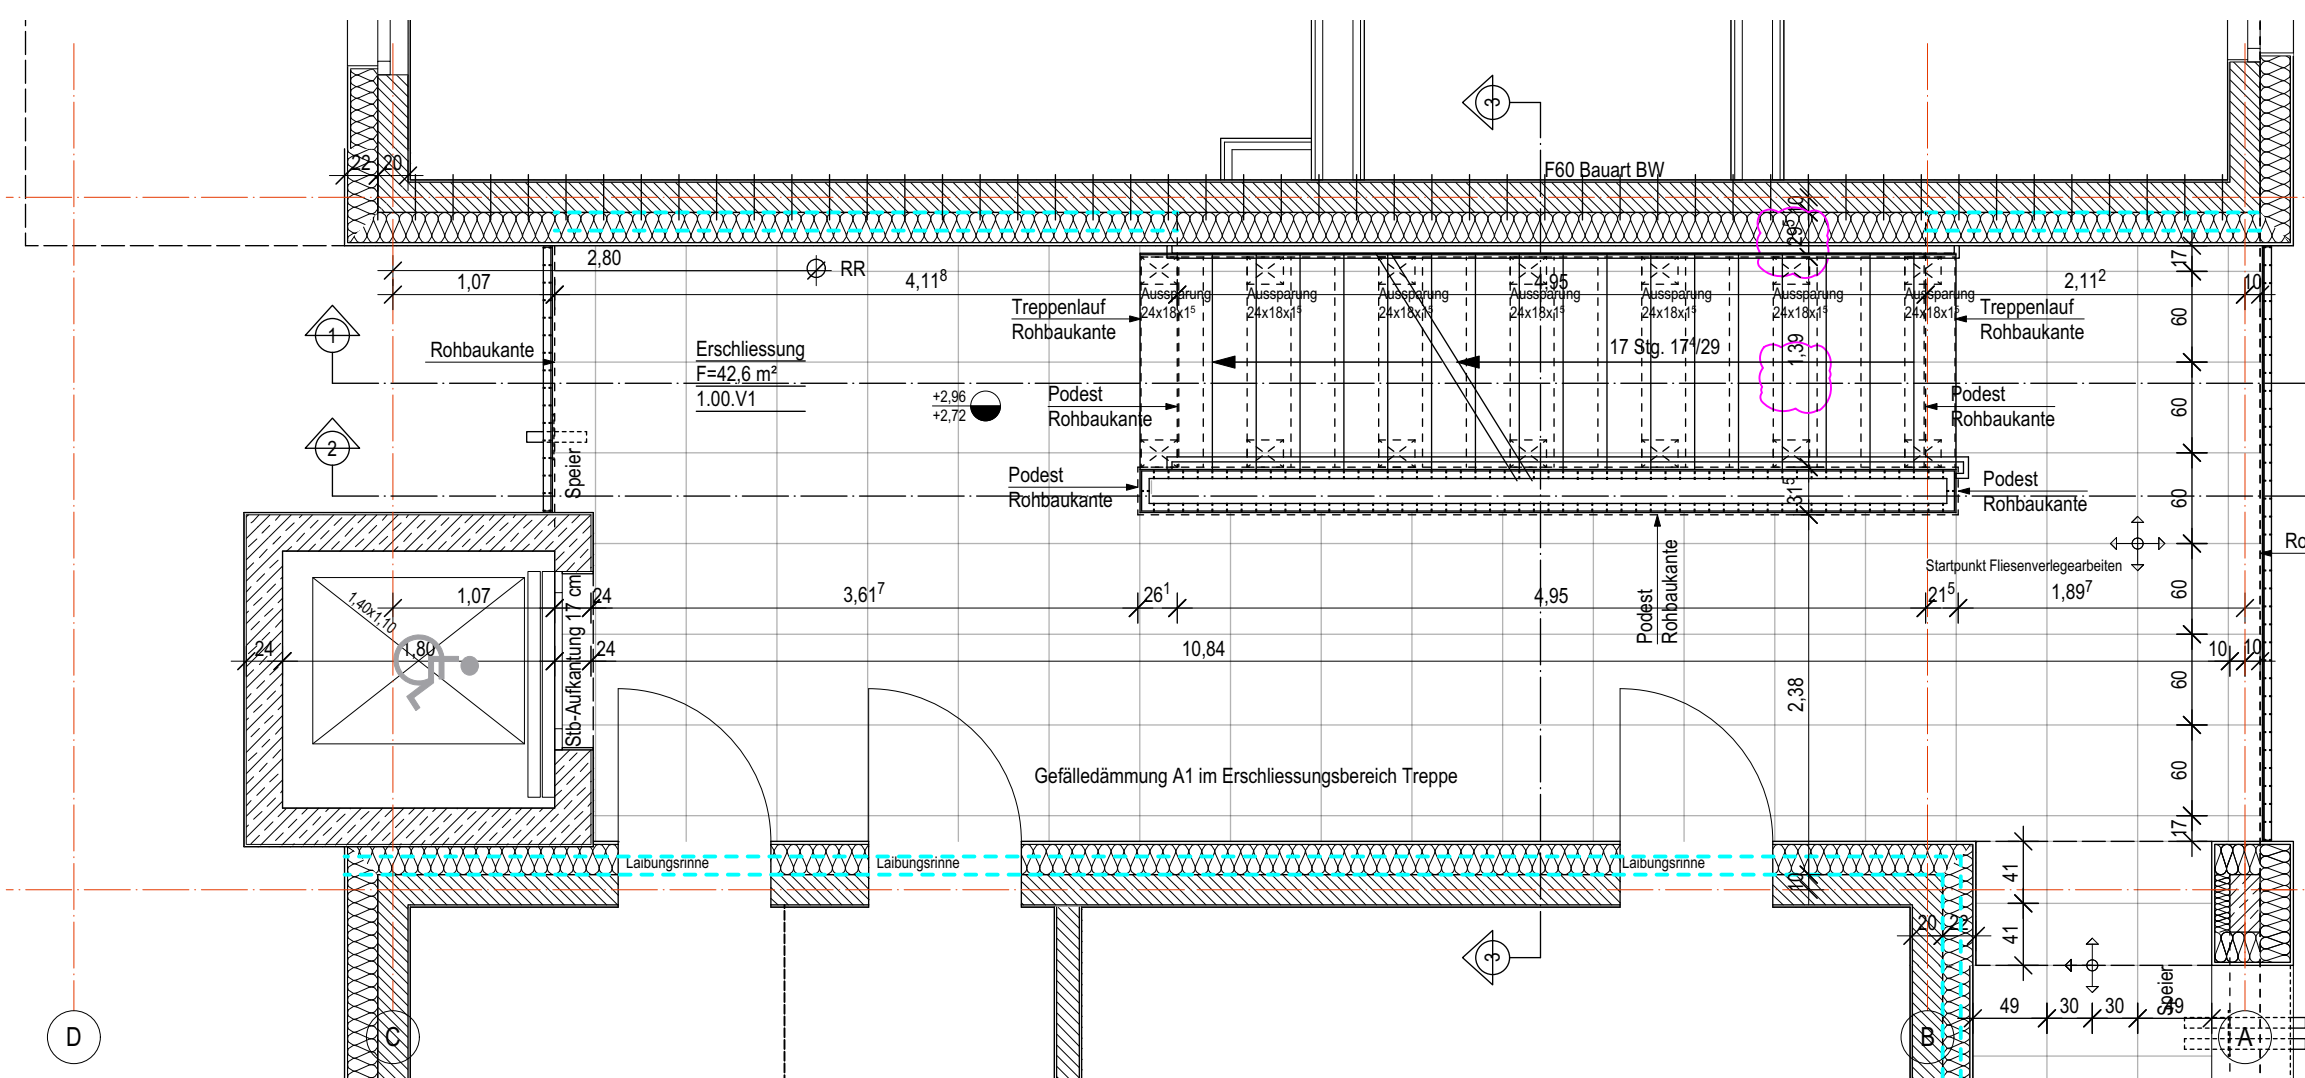


GRUNDRISS 1. OG

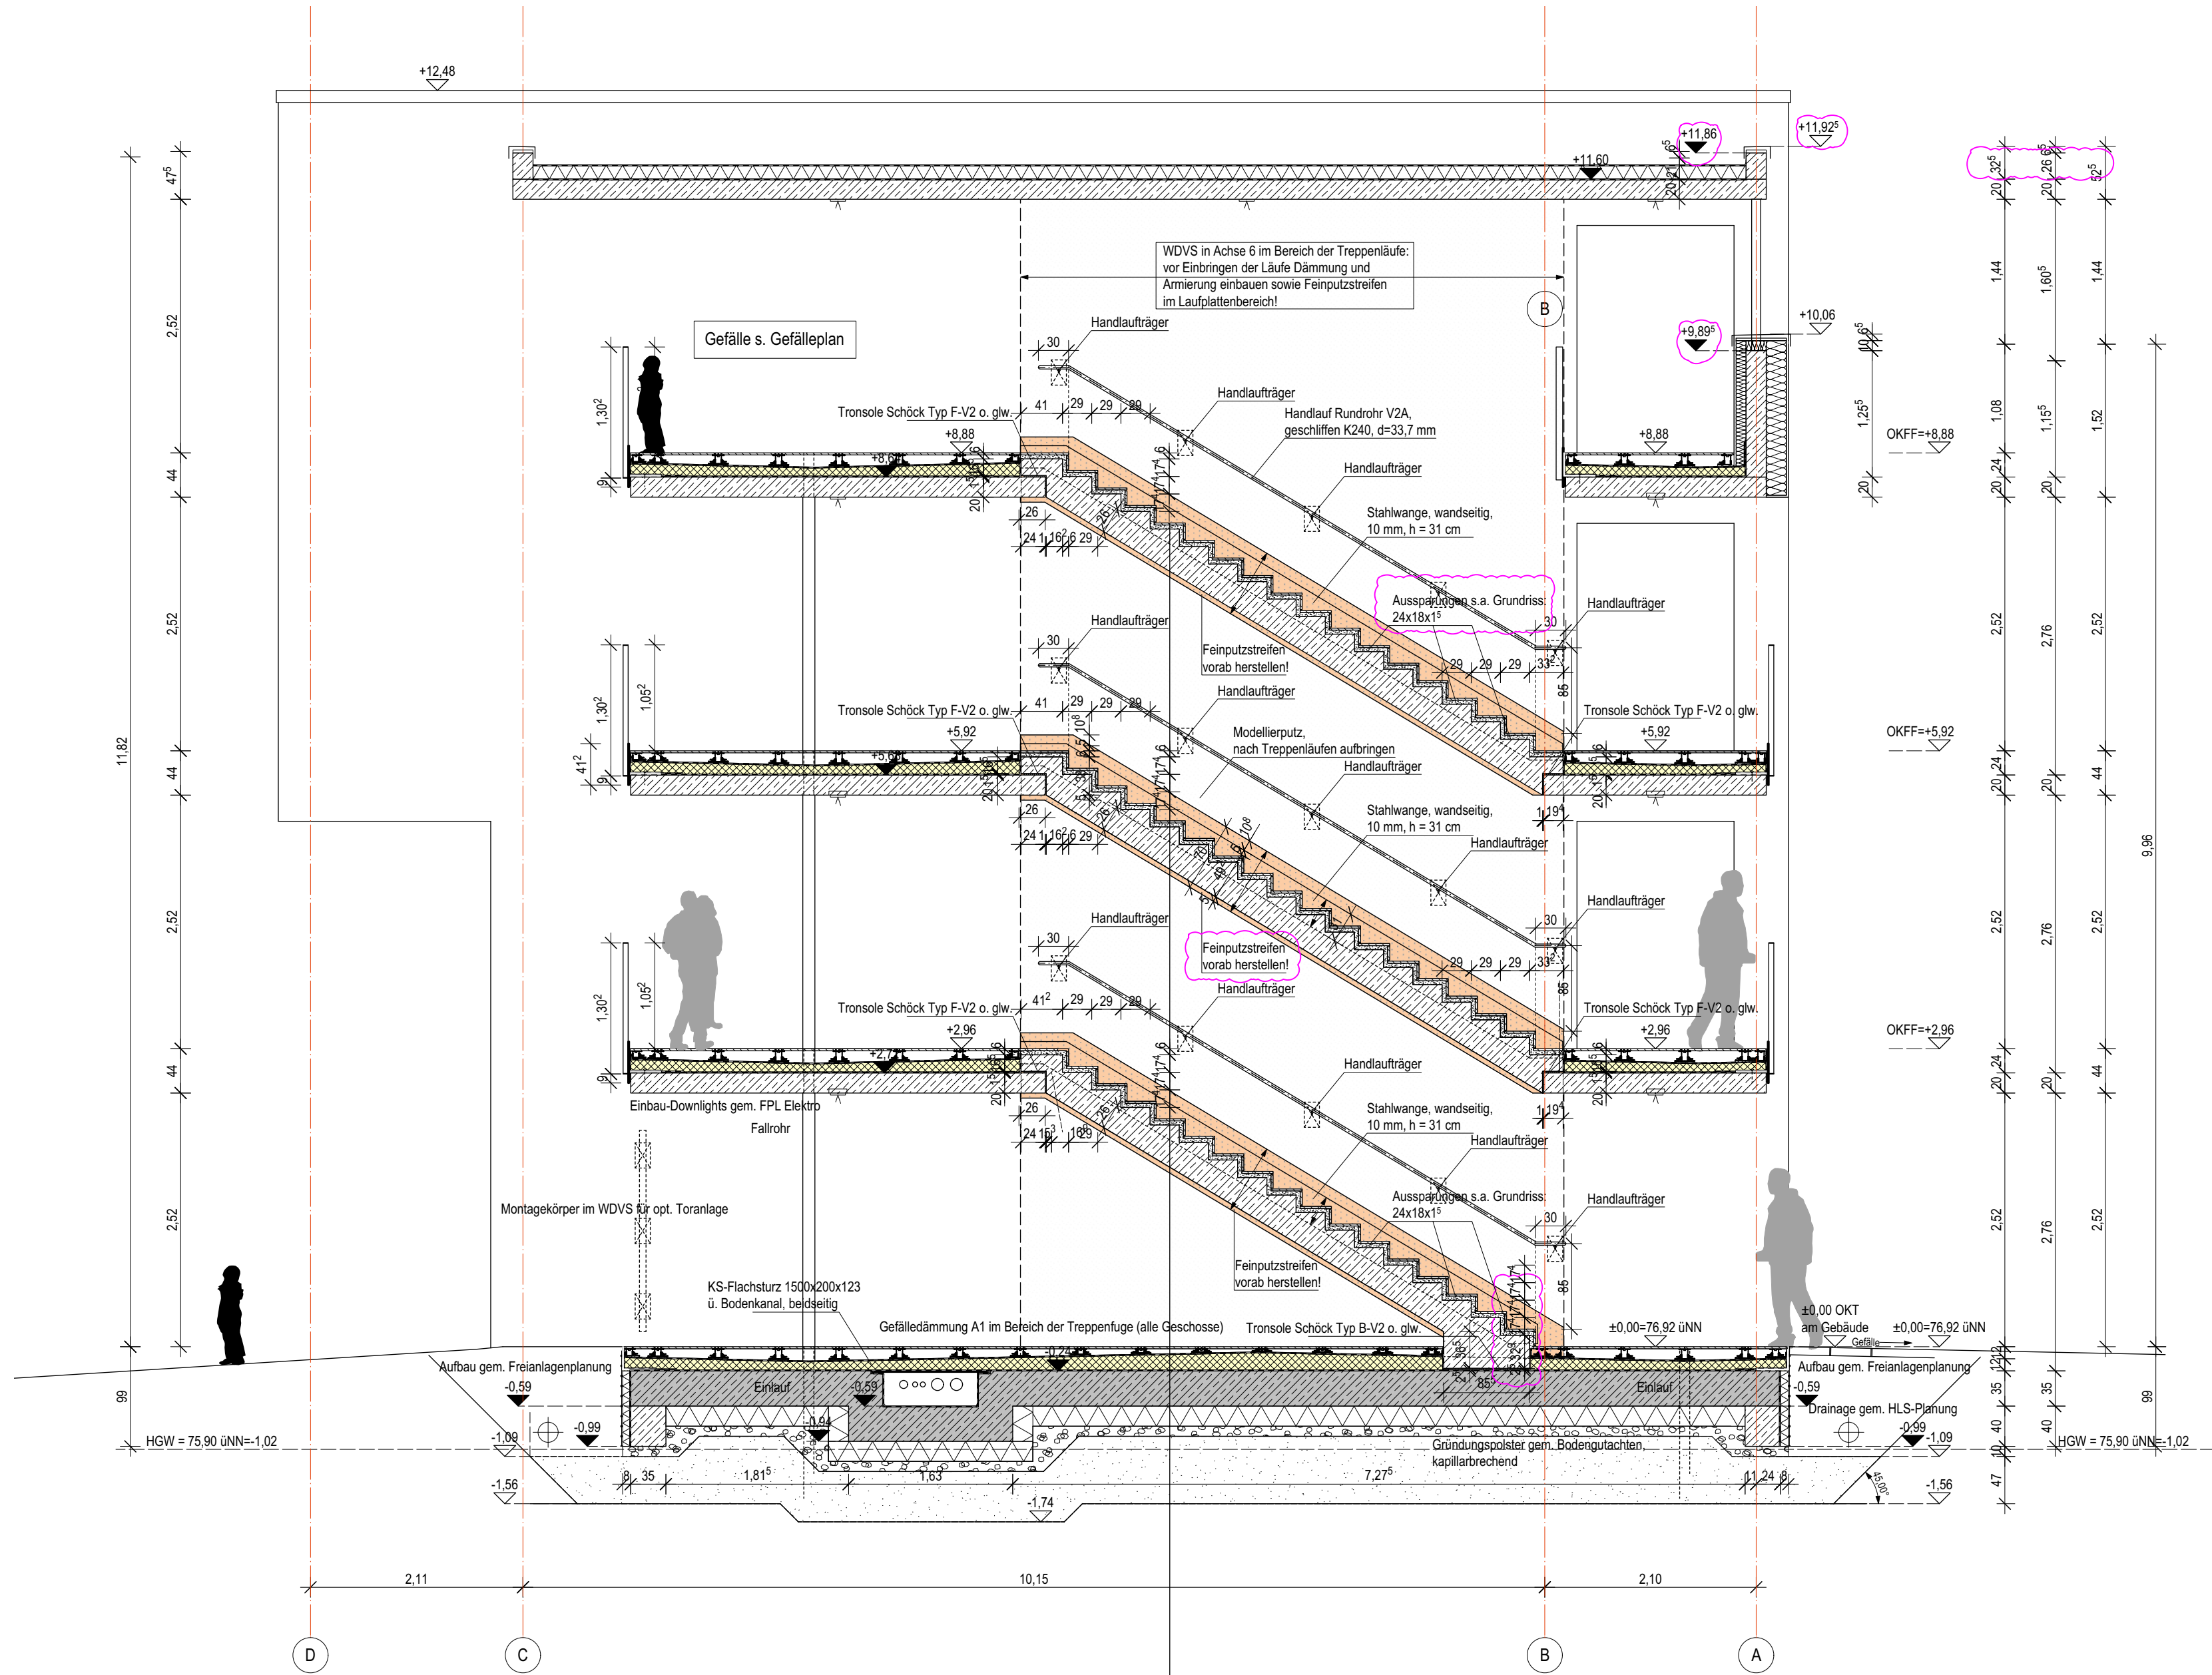

LÄNGSSCHNITT MIT BLICK AUF Achse 6

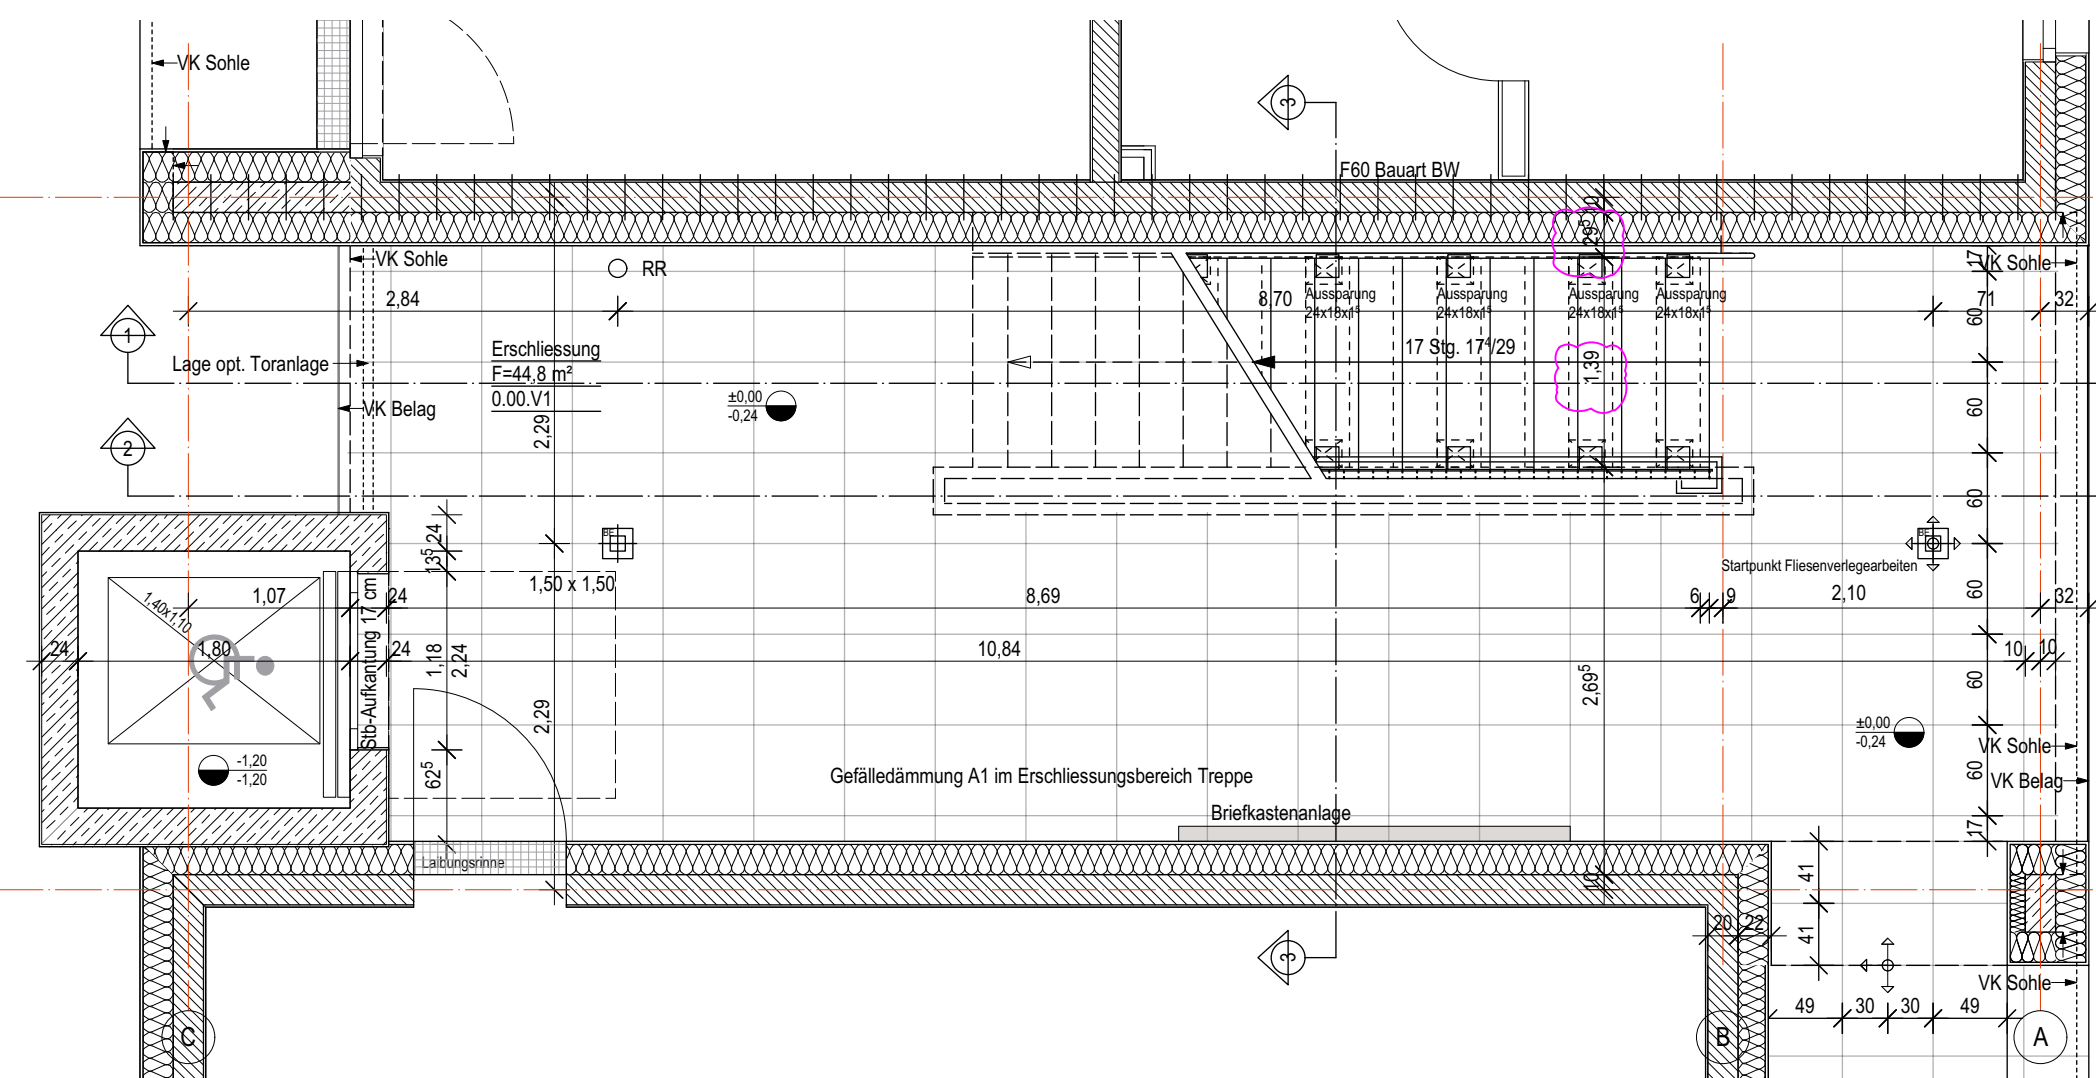

GRUNDRISS EG

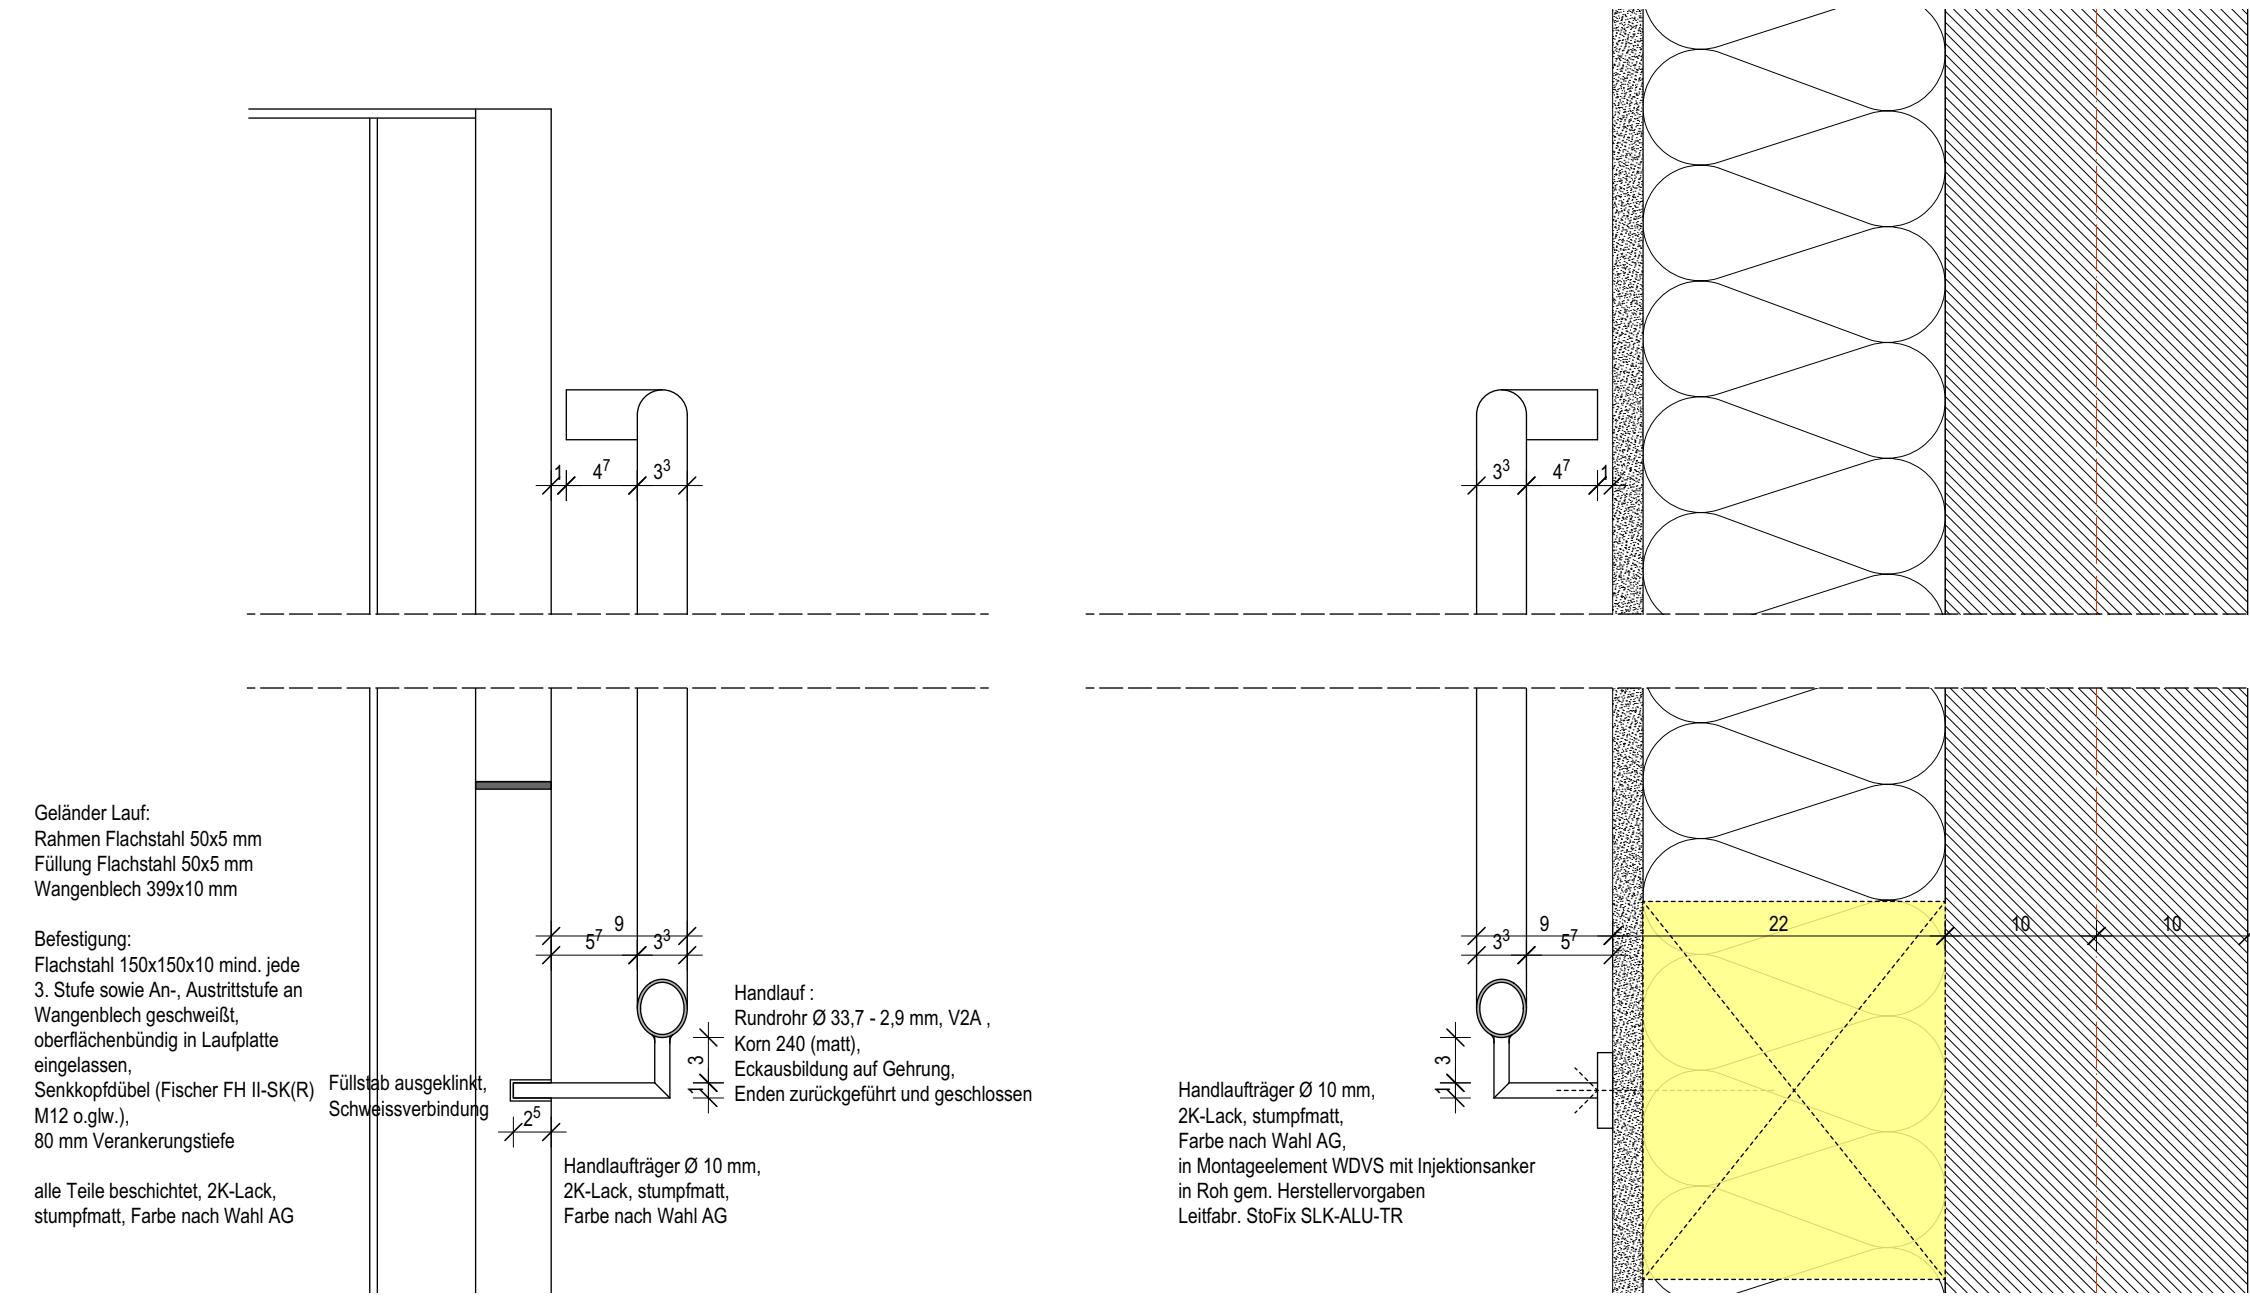


DETAIL HANDLAUF AN FÜLLSTAB M 1:5

DETAIL HANDLAUF AN Achse 6 M 1:5

DETAIL GELÄNDER AN PODESTKANTE M 1:5

Geländerstatik durch AN Metallbauarbeiten (Schlosser)

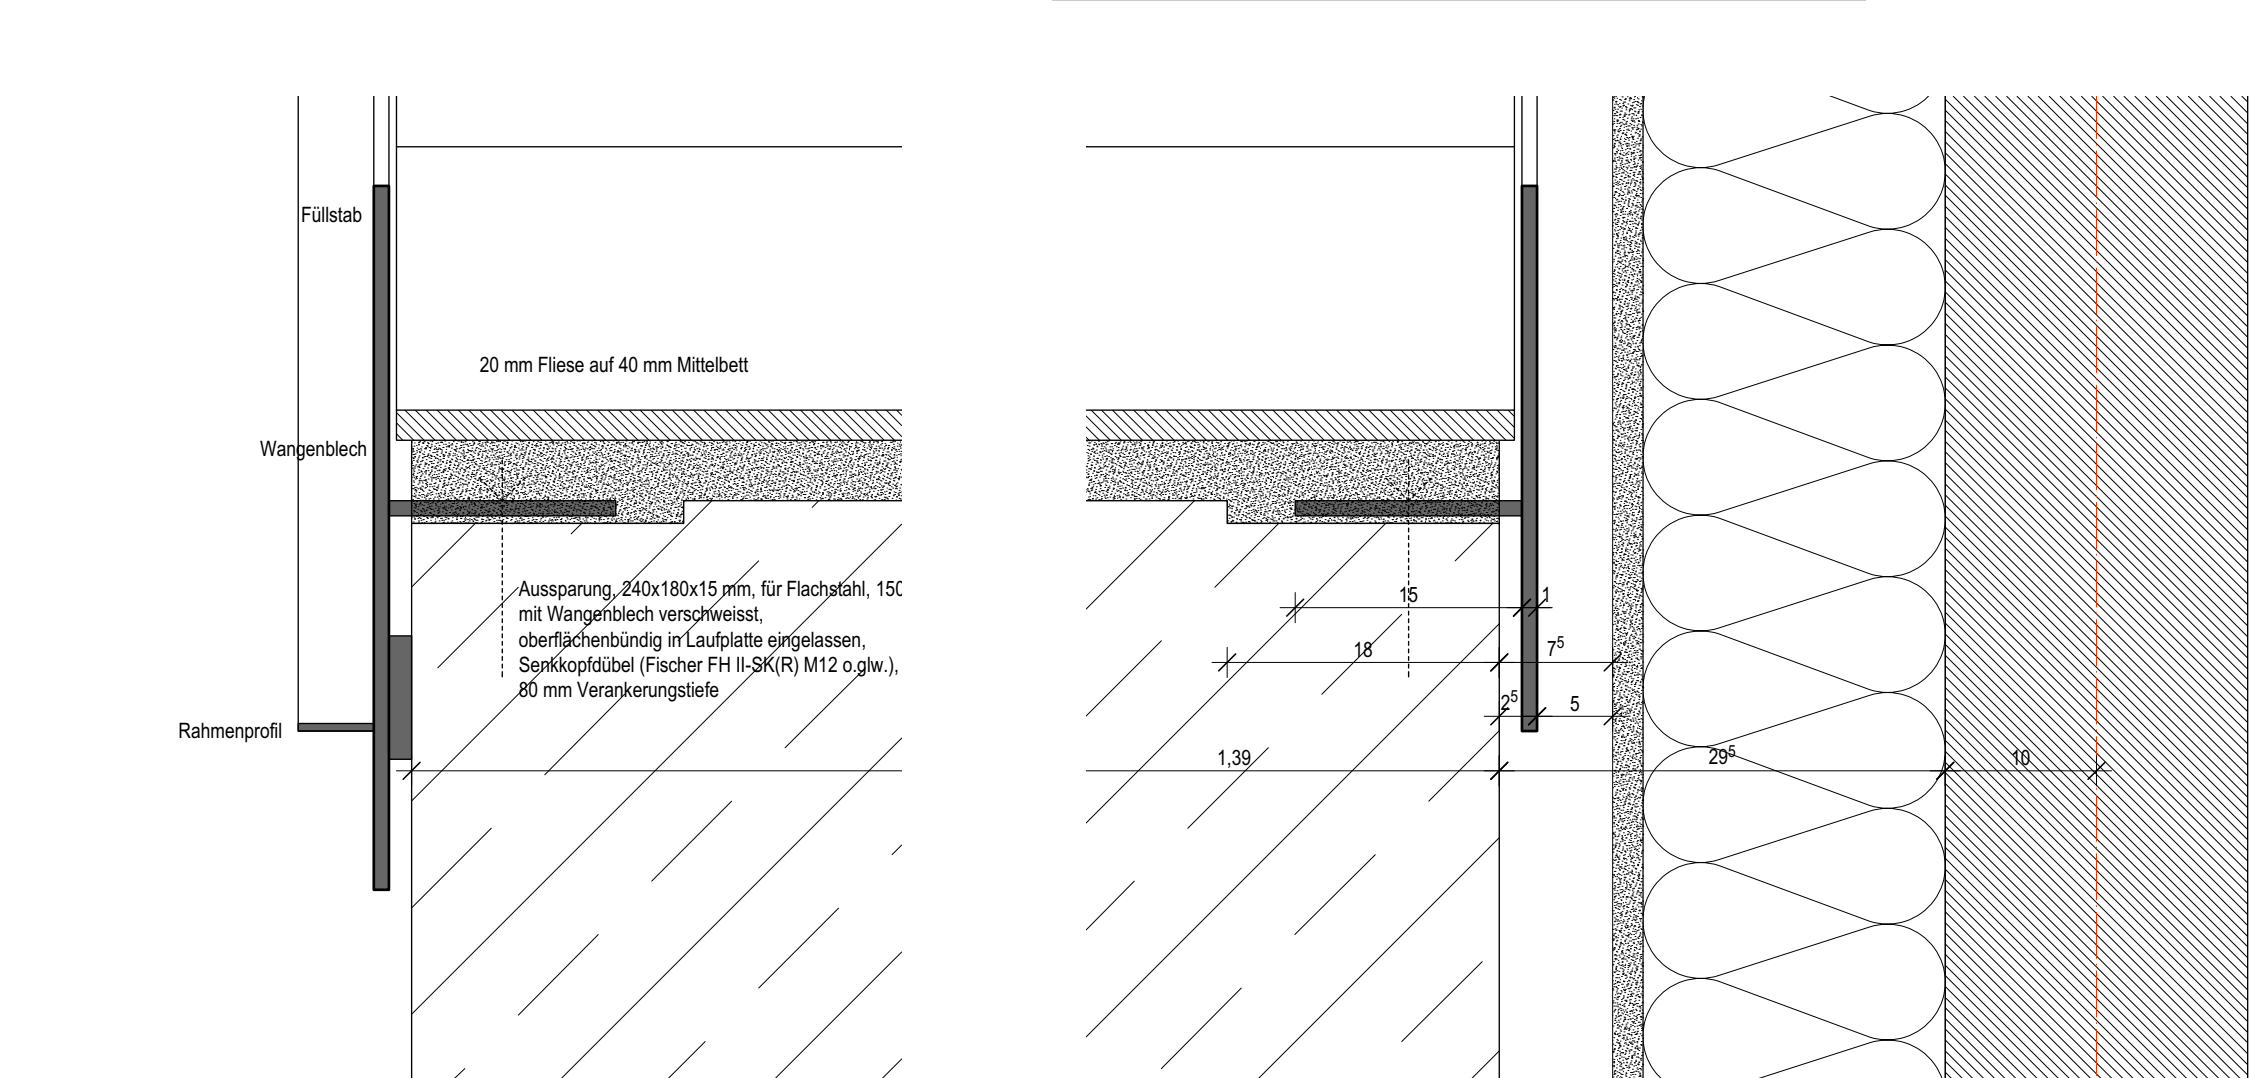

DETAIL TREPPENLAUF M 1:5

DETAIL TREPPENLAUF AN Achse 6 M 1:5

LEGENDE	RAUMSTEMPEL	TÜRSTEMPEL
Wohnen/Essen 3.58 Fläche F=46,56 m²	Raumbezeichnung ohne WE Raum Fläche F=46,56 m²	2/4.3.1, Tür 4.3.1, Material/Anforderung US 6mm Umrandung
DETAILVERWEISE		HINWEISE SCHNITT
100 Gewerk Nummer		Bezeichnung Zeichnungsnummer
HOHENKOTE GRUNDRISS		HOHENKOTE SCHNITTANSICHTEN
0.00 Oberkante Fertigfußboden 2.00 Oberkante Rohdecke		0.00 Oberkante Fertigfußboden (OKFF) 2.00 Oberkante Rohboden (OKRB)
+4.48 Decken-/Bodenversprung		ABKÜRZUNGEN


ZUR KENNNTIS

Festlegung: Raummaße für BRH, Fenster- und Türöffnungen bezogen auf OKFF. Öffnungsmaße Außenwände beziehen sich auf den Rohbau. Für Boden- und Deckendurchdrüche gelten ausschließlich die Decken- und Schallpläne. Sämtliche Über- und Unterzüge als statisch wirksame Höhe einrechn. Deckenbauteile, Pläne gelten nur in Zusammenhang mit der geprüften Statik.

Haftungshinweise: Alle Maße sind auf der Bauteile zu prüfen. Unstimmigkeiten sind der Bauleitung unverzüglich zu melden.

Unberücksichtigt: Die vorliegende Planung ist unberücksichtigt geschützt und ist Eigentum des Büros KPN ARCHITEKTEN BDA.

Index	Datum	Verfasser
a	15.11.2024	Freigabe AG
b	16.12.2024	AG, FPL, pdf
c	20.03.2025	AG, FPL, pdf
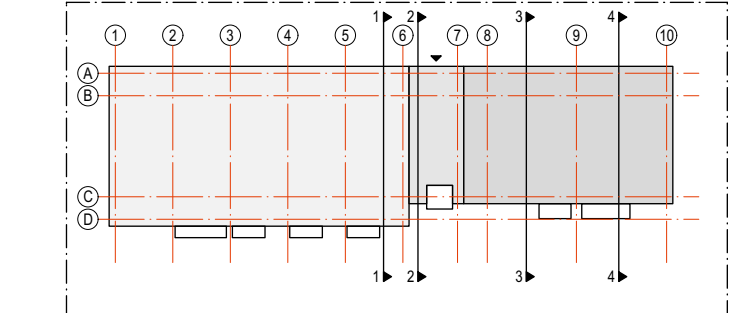

PROJEKT
Neubau STH-RH, Stöckheim-Süd (Wohngebäude Berghey)
Berghey 3
38124 Braunschweig

BAUHER
Nibelungen Wohnbau GmbH
Freistraße 1.0
38106 Braunschweig
Tel/Fax: 0531-30003-151 / -367
nw.sth-rh@nibelungen-wohnbau.de

PLANUNG
KPN Architekten BDA
Hermannstr. 4
38114 Braunschweig
Tel/Fax 0531-12 31 25-0 / -25
sth-rh@kpn-architekten.de

KPN
Architektur + Freiraum

DARSTELLUNG
Aussentreppe Übersichtsplan/Details, Grundrisse, Schnitt

PLANGRÖSSE	1385x594	LEISTUNGSSTADIUM	Ausführungsplanung
GEZEICHNET	AT, KU	ERSTSTELLUNGSDATUM	18.09.2024
MASSSTAB	1:50/1:5	STATUS	Freigabe
INDEX	C	PLANNUMMER	
INSTITUTION	20.03.2025		