
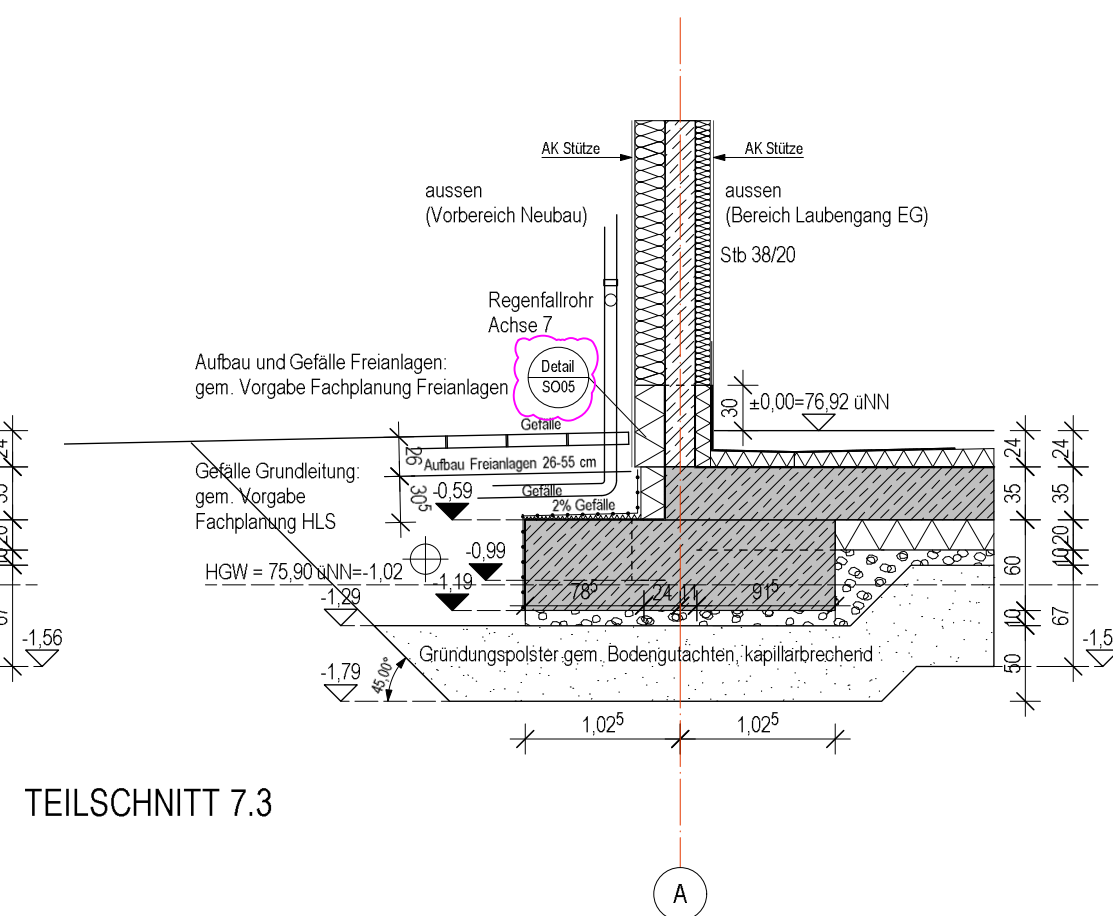
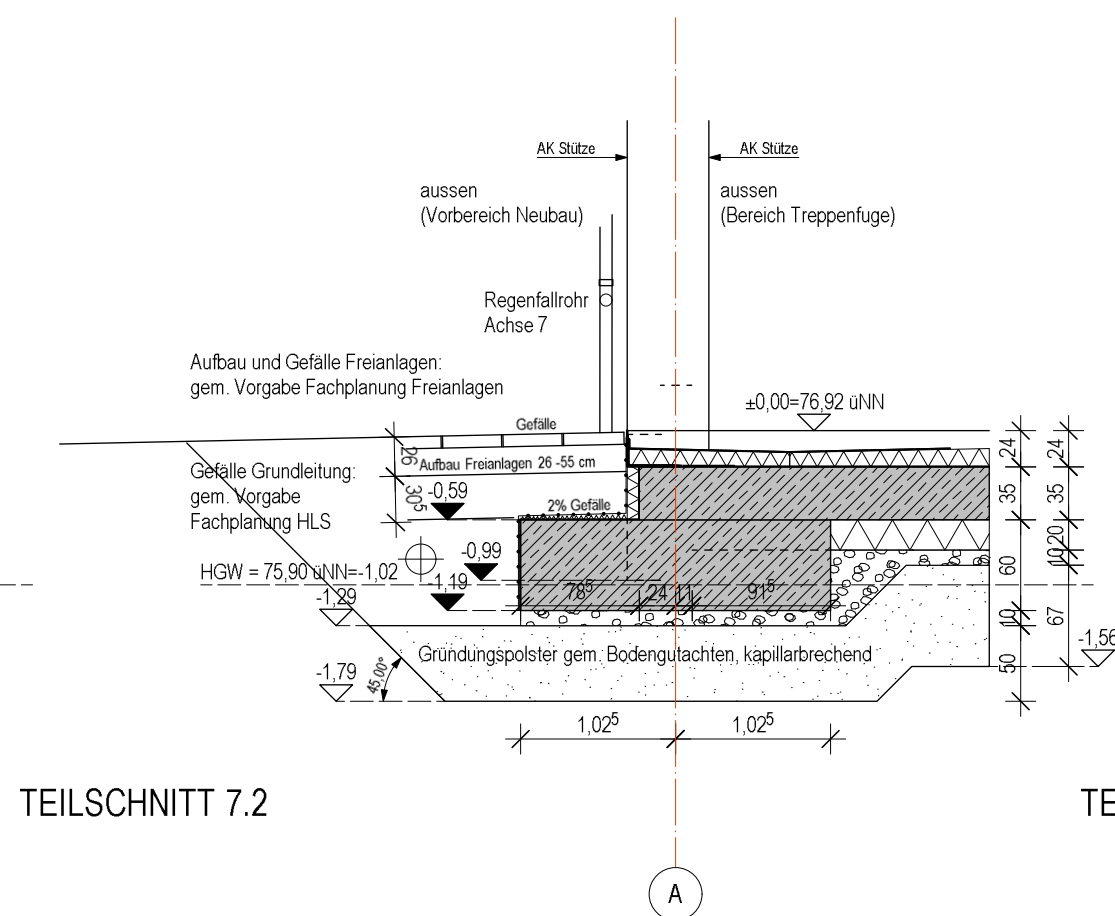
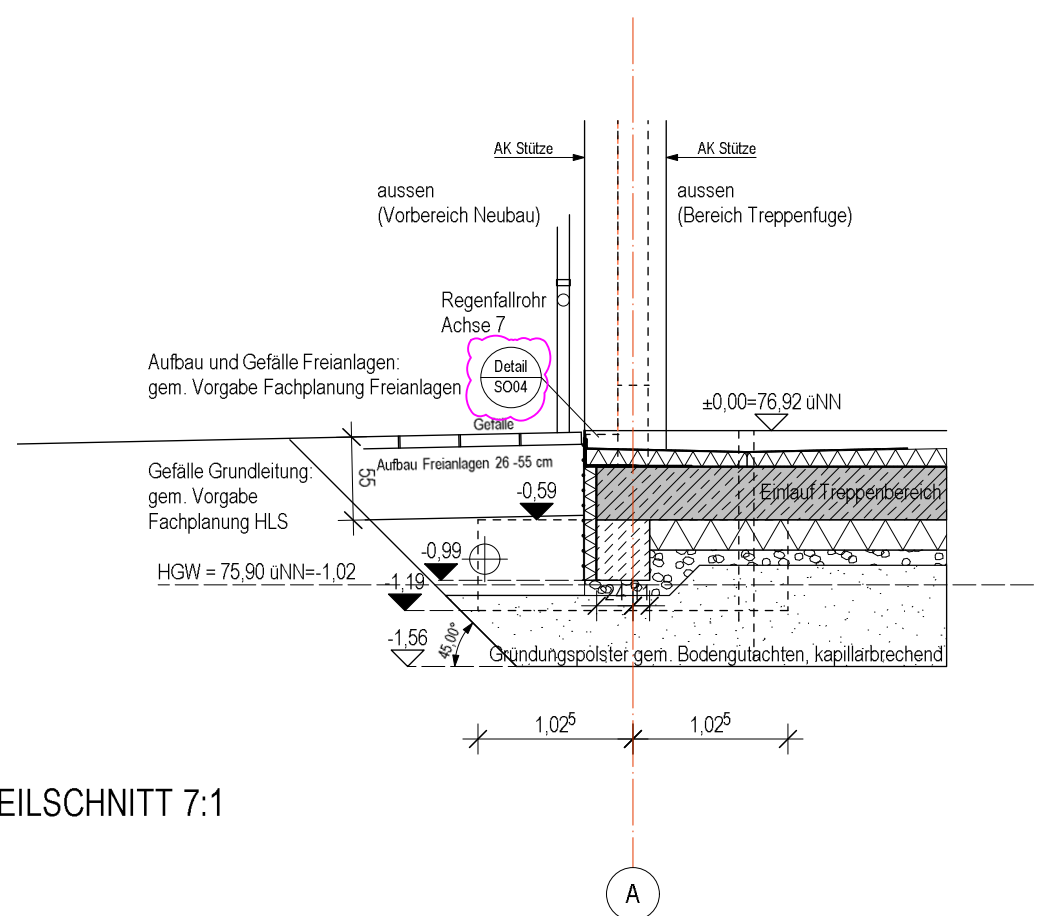
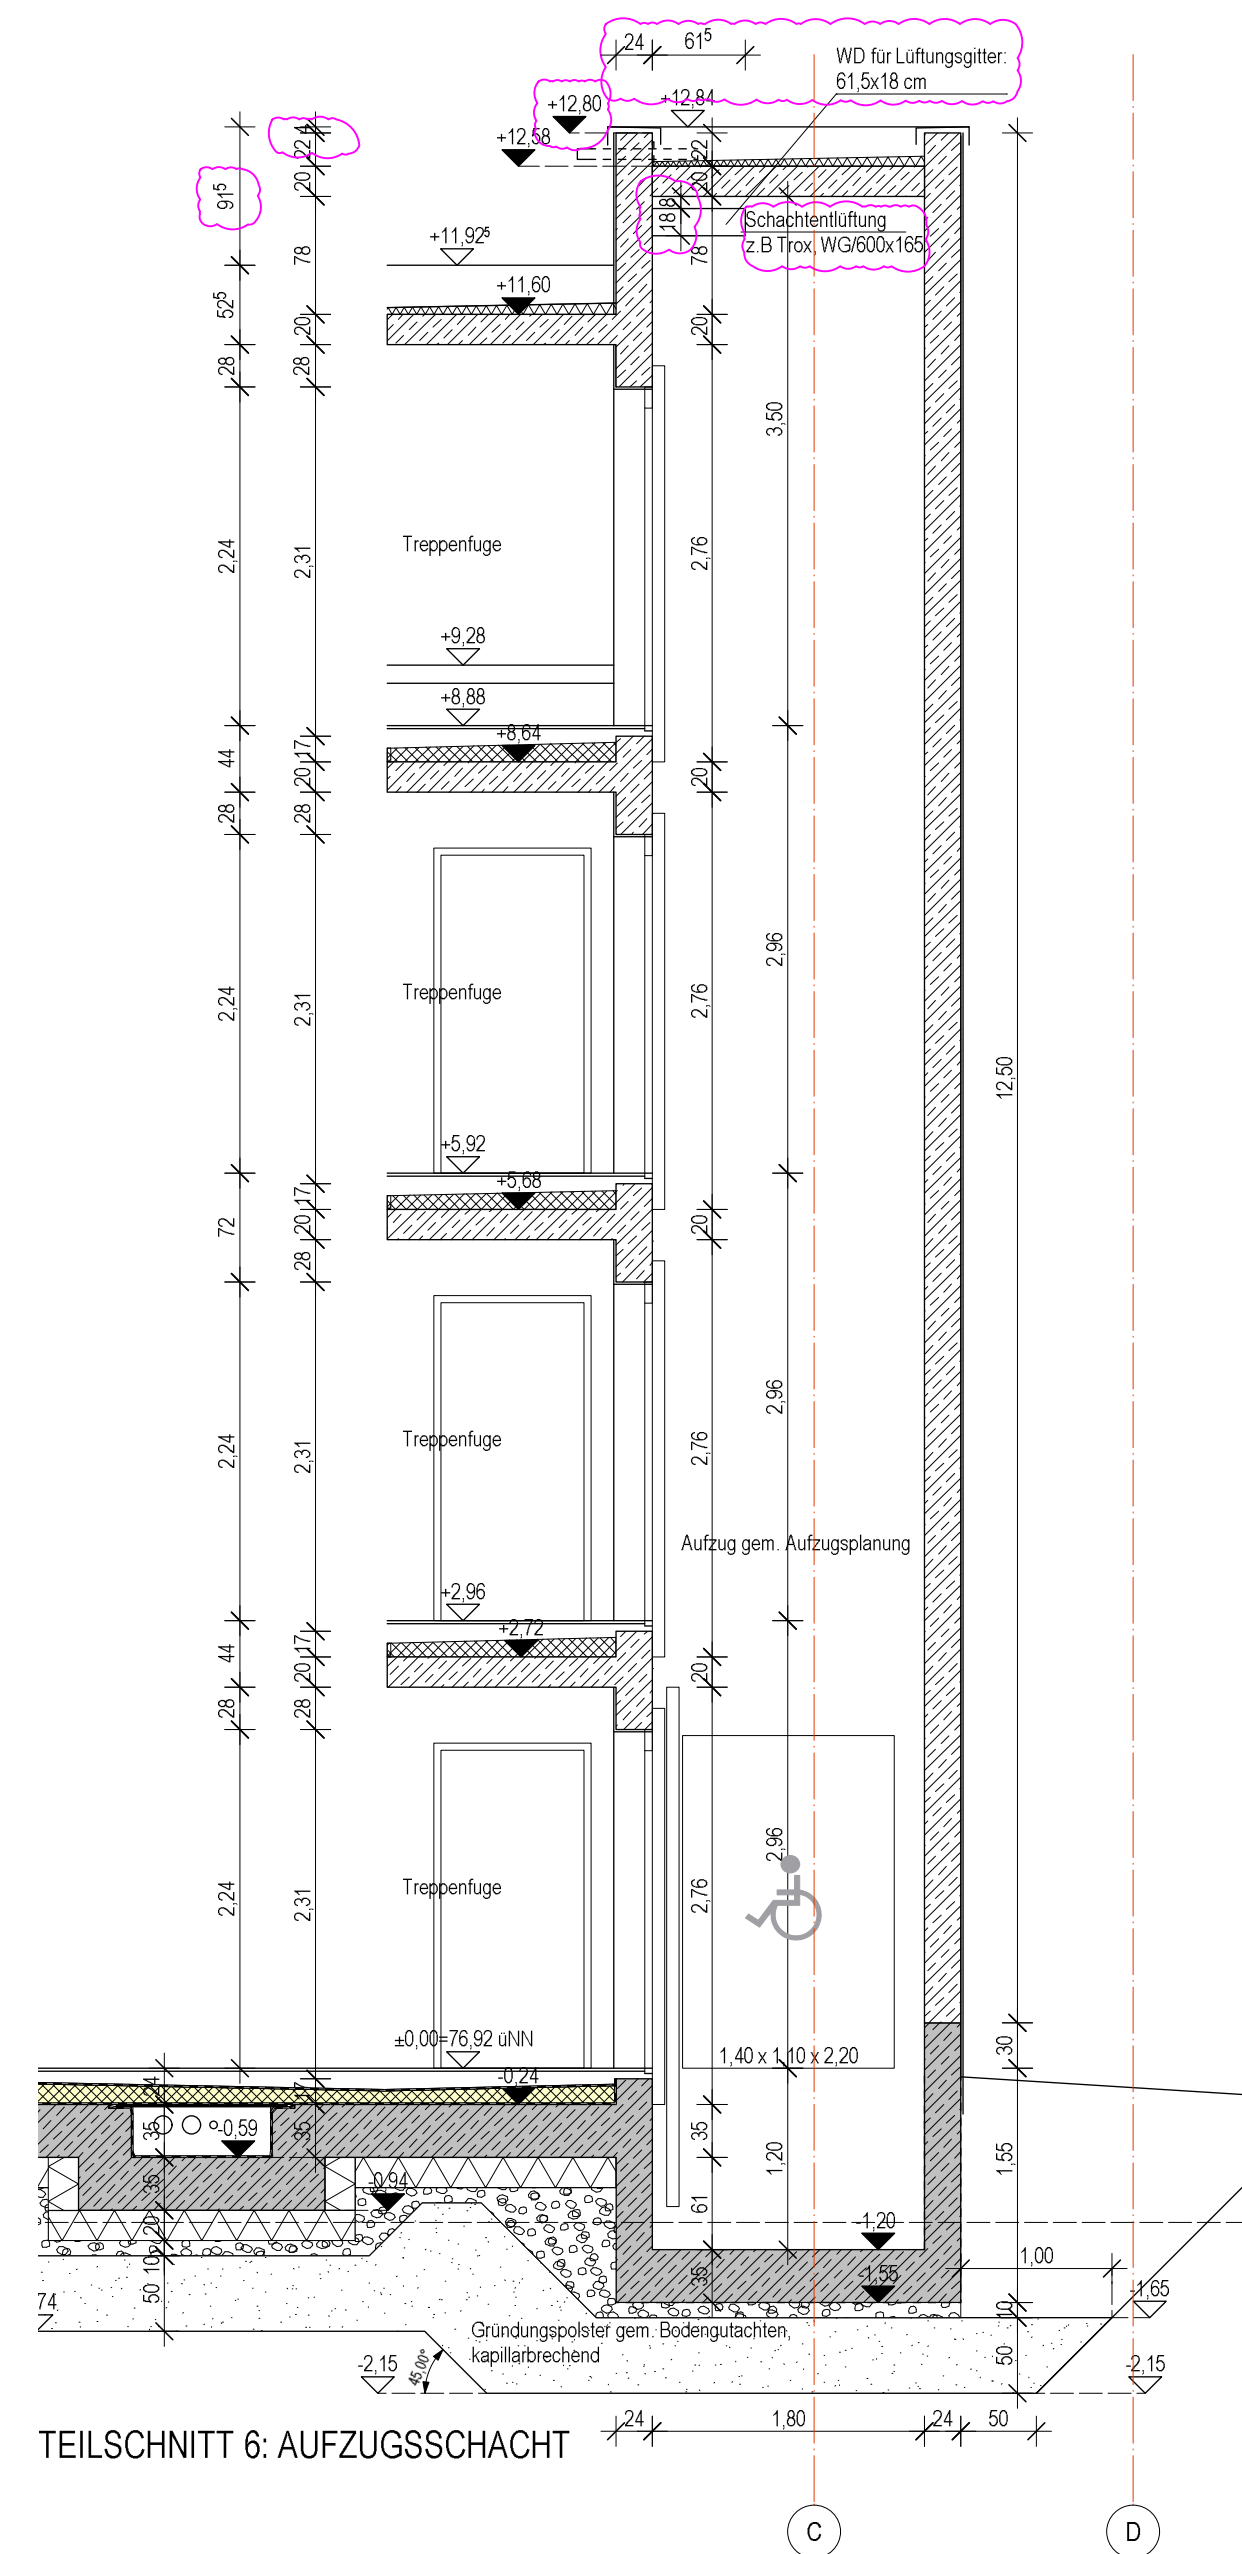
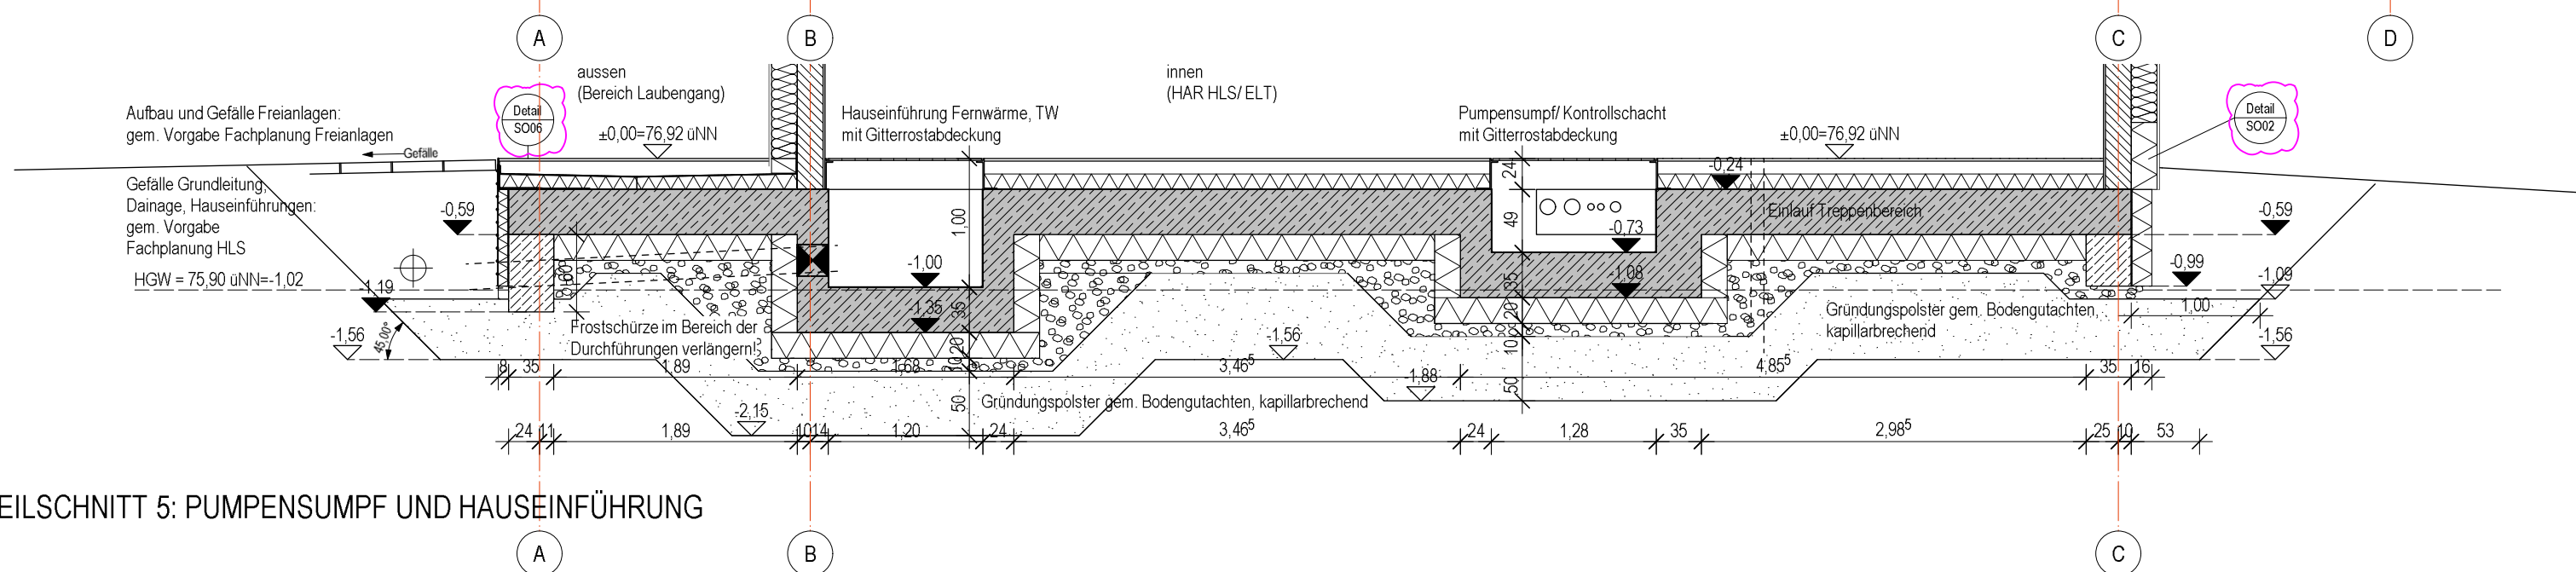


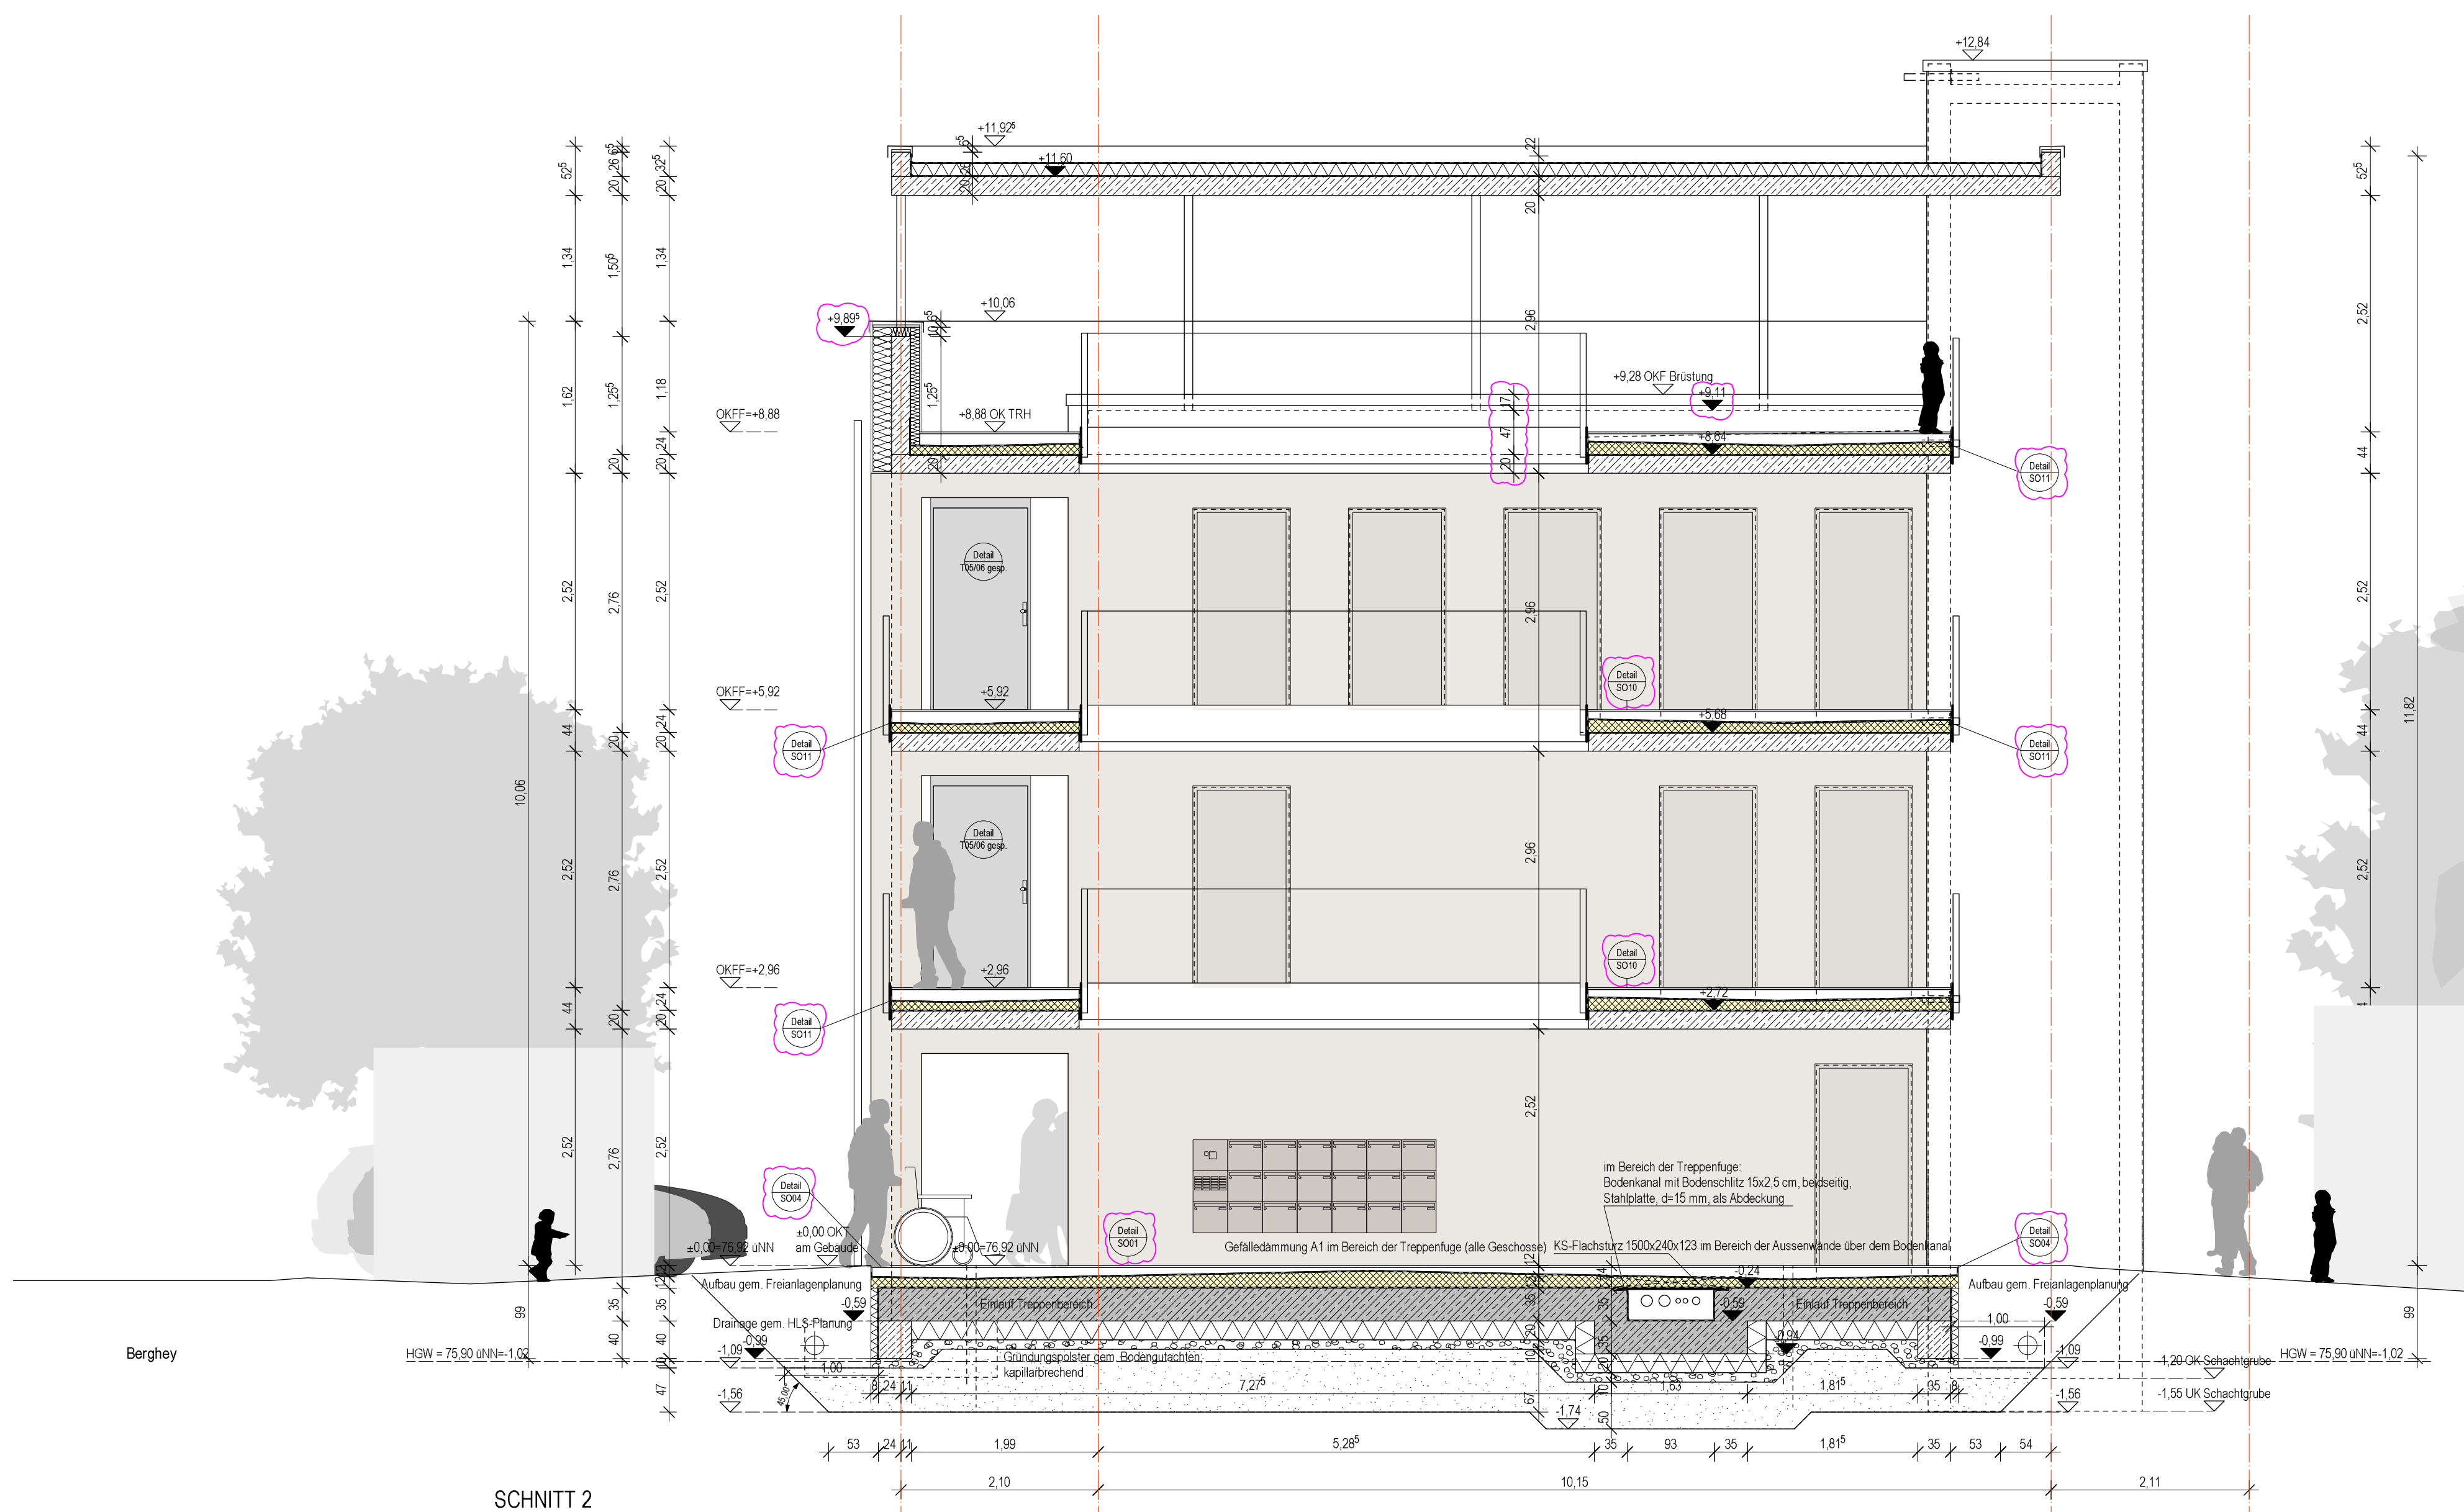

TEILSCHNITTE 7: FUNDAMENTVERSTÄRKUNG Achse A/7

[illegible]

ZUR KENNTNIS


Festlegung:
Rohbaumaße für BRH, Fenster- und Türöffnungen bezogen auf OKFF.
Öffnungsmaße Außenwände beziehen sich auf den Rohbau.
Für Boden- und Deckendurchbrüche gelten ausschließlich die Decken- und Schallpläne. Sämtliche Über- und Unterzüge als statisch wirksame Höhe einschl. Deckenbauteil. Pläne gelten nur in Zusammenhang mit der geprüften Statik.

Haftungshinweis:
Alle Maße sind auf der Baustelle zu prüfen. Unstimmigkeiten sind der Bauleitung unverzüglich zu melden.

Urheberrecht:
Die vorliegende Planung ist urheberrechtlich geschützt und ist Eigentum des Büros KPN ARCHITEKTEN BDA.

Index	Datum	Änderung
b	07.11.2024	textl. Erg., Einzelfund. in WU, Abmess. BS Kanal, Erg. Det.Verw.
c	15.11.2024	Freigabe AG
d	16.12.2024	Attikahöhe angep.
e	18.12.2024	Attikahöhe Flugdach
f	11.02.2025	maßl. Ergänzungen, WD für Lüftungsgitter, Det.Verw.

Index	Datum	Verteiler
b	07.11.2024	AG, FPL pdf
c	18.11.2024	AG, FPL pdf
d	16.12.2024	AG, FPL dwg/pdf
e	09.01.2025	AG, FPL pdf
f	11.02.2025	AG, FPL dwg/pdf

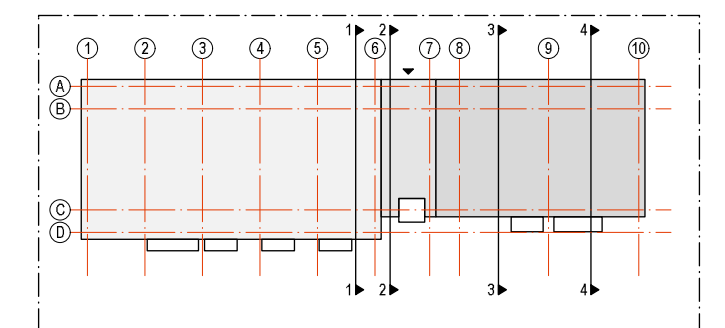 $\pm 0,00 \text{ m} = 76,92 \text{ U. N}$

PROJEKT

**Neubau STH-RH, Stöckheim-Süd
(Wohngebäude Berghey)**

Berghey 3
38124 Braunschweig

BAUHERR

Nibelungen Wohnbau GmbH
Freyastraße 10
38106 Braunschweig
Tel/Fax: 0531-30003-151 / -367
nw.sth-rh@nibelungen-wohnbau.de

PLANUNG

KPN Architekten BDA
Hermannstr. 4
38114 Braunschweig
Tel/Fax 0531-12 31 25-0 / -25
sth-rh@kpn-architekten.de

KPN
Architektur + Freiraum

DARSTELLUNG

Querschnitt 2
Teilschnitte 5, 6, 7.1-7.3

PLANGRÖSSE	DIN A1	LEISTUNGSPHASE	Ausführungsplanung
GEZEICHNET	AT, KÜ	ERSTELLUNGSDATUM	18.07.2025
MASSSTAB	1:50	STATUS	Freigabe
INDEX	f	PLANNUMMER	
INDEXDATUM	11.02.2025		362-5-S02-f-F0