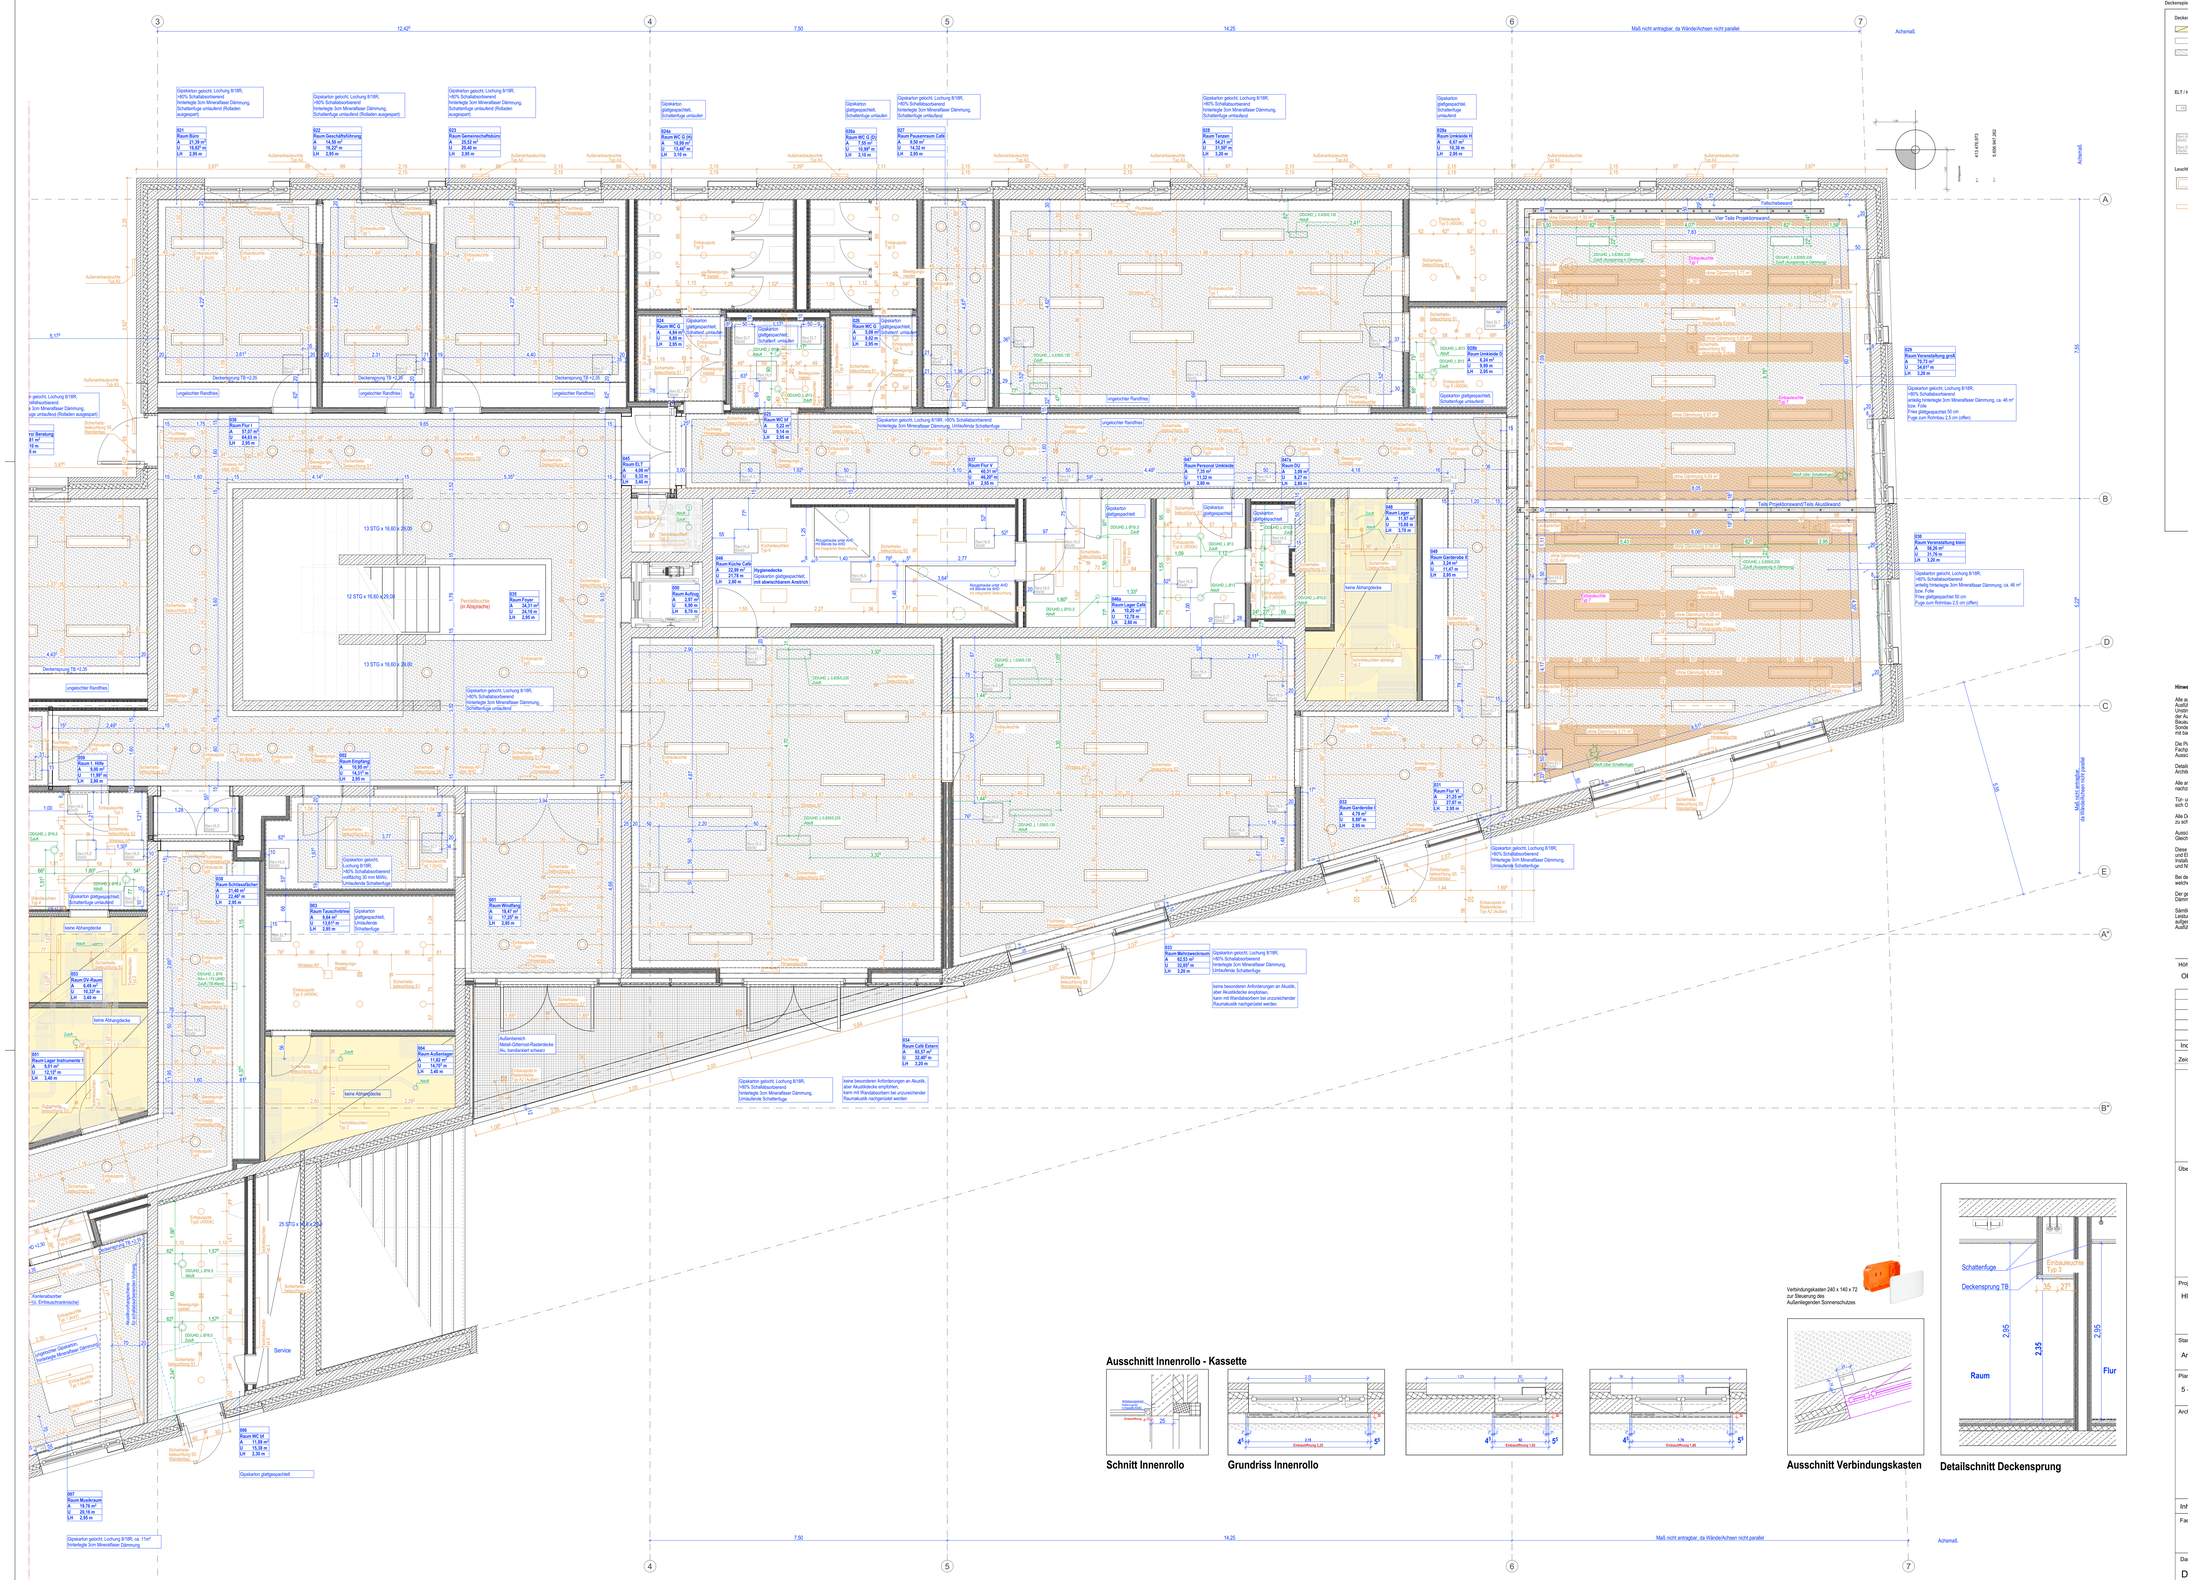
Maß nicht antragbar, da Wände/Achsen nicht parallel
Achsmaß
Deckenspiegel Erdgeschoss Teil 2, 117_A
5.000.MV.2002
Raum Veranstaltung groß
Raum Veranstaltung klein
Raum Foyer
Raum Garderobe I
Raum Garderobe II
Raum Flur V
Raum Lager
Raum Personal Umkleide
Raum Büro
Raum Geschäftsführung
Raum Gemeinschaftsbüro
Raum Empfang
Raum Aufzug
Raum Flur I
Raum Küche Café
Raum Lager Café
Raum Außenlager
Raum Schließfächer
Raum Musikraum
Raum Lager Instrumente I
Raum Empfang
Raum 1. Hilfe
Raum WC U
Raum WC G (2)
Raum WC G
