

- Legende**
- Änderungen
  - In Bauteilprüfung vor Ort notwendig
  - Statik in i. Stark
  - Vormauerziegel
  - Trockenbau, Aufbau i. Befüllung und zusätzl. Infos
  - Dämmung
  - Roste über Rinnen zur Entwässerung und gegen Schlagregen
  - EBIT Schließsystem
  - Mehr Schließsystem
  - Bodenunterbruch
  - Deckenunterbruch
  - Wandunterbruch OK bezogen auf OKRD
  - Höhe in Bezug auf FFB
  - Höhe in Bezug auf FFB
  - Höhe in Bezug auf OKFB
  - Höhe in Bezug auf OKFB bzw. OKRD
  - Höhe in Bezug auf UKRD
  - Grundrunden
- Schallschutzanforderungen**
- R<sub>w</sub> = 32dB (im Bau), Typen zu Büroräumen Standard/Unterstützungen
  - R<sub>w</sub> = 37dB (im Bau), Typen zu Büro- und Besprechungsräumen mit Verkehrsanforderungen/Standard
  - R<sub>w</sub> = 42dB (im Bau), Wände zu Büroräumen Standard
  - R<sub>w</sub> = 47dB, Wände zu Unterstützungen
  - R<sub>w</sub> = 52dB (im Bau), Wände zu Büro- und Besprechungsräumen mit Verkehrsanforderungen
  - R<sub>w</sub> = 55dB (im Bau), Wände zu beiden Räumen
- Brandschutz**
- Wand einseitig Brandwand; Dachdecke/Treppe
  - Trennwand feuertrennend
  - Feuertrennwand/Notausgang
  - Festverglasung feuertrennend
  - Abchluss feuertrennend, nachdrüft, selbstschließend ggü. im System mit Vorgang feuertrennend
  - Abchluss feuertrennend, durch, selbstschließend ggü. im System mit Vorgang feuertrennend
  - Abchluss dichtschließend
- Abkürzungen**
- BPH: Brüstungshöhe ab OKFB bis OK 5th
  - RH: Raumhöhe zwischen OKFB und UKFD
  - RSB: Rosthöhe zwischen OKRD und UKFD
  - VW: Vorwand
  - HKN: Heckkernscheibe
  - RS DNK: Regenrinne, Bemessung gem. Fachplaner
  - HÜL DNK: Holztafel, Bemessung gem. Fachplaner
  - BE: Bodenbelag, Bemessung gem. Fachplaner
  - ALD: Auflockerungselement
  - LOSE: Lüftungselement
  - LÜG: Lüftungsgitter
  - DeCl: Deckenoberkante
  - VW: Vorwand
  - GLT: Glasoberkante
  - GL: Glasunterkante
  - OK: Oberkante
  - OK: Oberkante
  - RWA: Rauch- und Wärmeabzug A<sub>w</sub> = 1,0m²
  - FFB: Fertigfußboden
  - FD: Fertigdecke
  - RS: Rosthöhe
  - OK: Oberkante

**Alle Höhenangaben für Brüstungen, Fenster und Türen beziehen sich auf die Deckplatte Fertigfußboden**

Alle Höhenangaben sind, wenn nicht anders gekennzeichnet, und gelblich hinterlegt, in m über NN, nachfolgend auszuführen.

Wand- und Deckenschnitte sowie Durchdrichte siehe Projektierungspläne der Fachpläne.

**Hinweise Allgemein**

Alle ausführenden Unternehmen haben alle Maße und Angaben vor Ausführung eigenverantwortlich zu prüfen. Die Bauarbeiten sind so zu planen, dass die Ausführung der Arbeiten ohne Beeinträchtigung der angrenzenden Bauwerke möglich ist. Die Ausführung der Arbeiten ist so zu planen, dass die Ausführung der Arbeiten ohne Beeinträchtigung der angrenzenden Bauwerke möglich ist.

**Hinweise Trockenbau:**





**Höhenbezug**  
OK FFB = +112,55 m ü. DHHN2016

Code	Bezeichnung	Datum	Gez.
C	Maßstabsanpassung/ Darstellung	28.05.2023	SK
B	Höhe Unterhangbocke	21.02.2023	AH
A	Ergänzung Durchdrichte, Höhe LHD	11.01.2023	AH
O	Erstausgabe	14.10.2022	AH
Index	Änderung	Datum	Gez.

**Landeshauptstadt Dresden**  
**Dresden, Amt für Hochbau und Immobilienverwaltung**  
 PF 120020 01001 Dresden Tel. 488 38 20, Fax 488 38 17

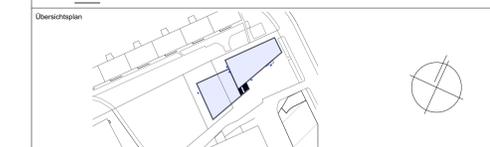

**Projekt**  
HI 6520039 – Ersatzneubau Stadtelhaus Johannstadt

**Standortverwalter**  
Amt für Hochbau und Immobilienverwaltung

**Planungsphase**  
5 – Ausführungsplanung

**Architekten**

Tel:  
Fax:  
E-Mail:  
Datum: 29.04.2022


Inhaltliche Koordinierung ist erfolgt mit:


**Darstellung**  
Schnitt BB

DWG-Dateiname	4556_001_5_A_SBB_202_C.dwg
Maßstab	1:50
Datum	15.10.2022
Gez.	Projektl.-Nr. HI.6520039
Bl.-Größe	Bl.-Nr. A3_202
Ar	

Ausgabedatum: 22.06.2023

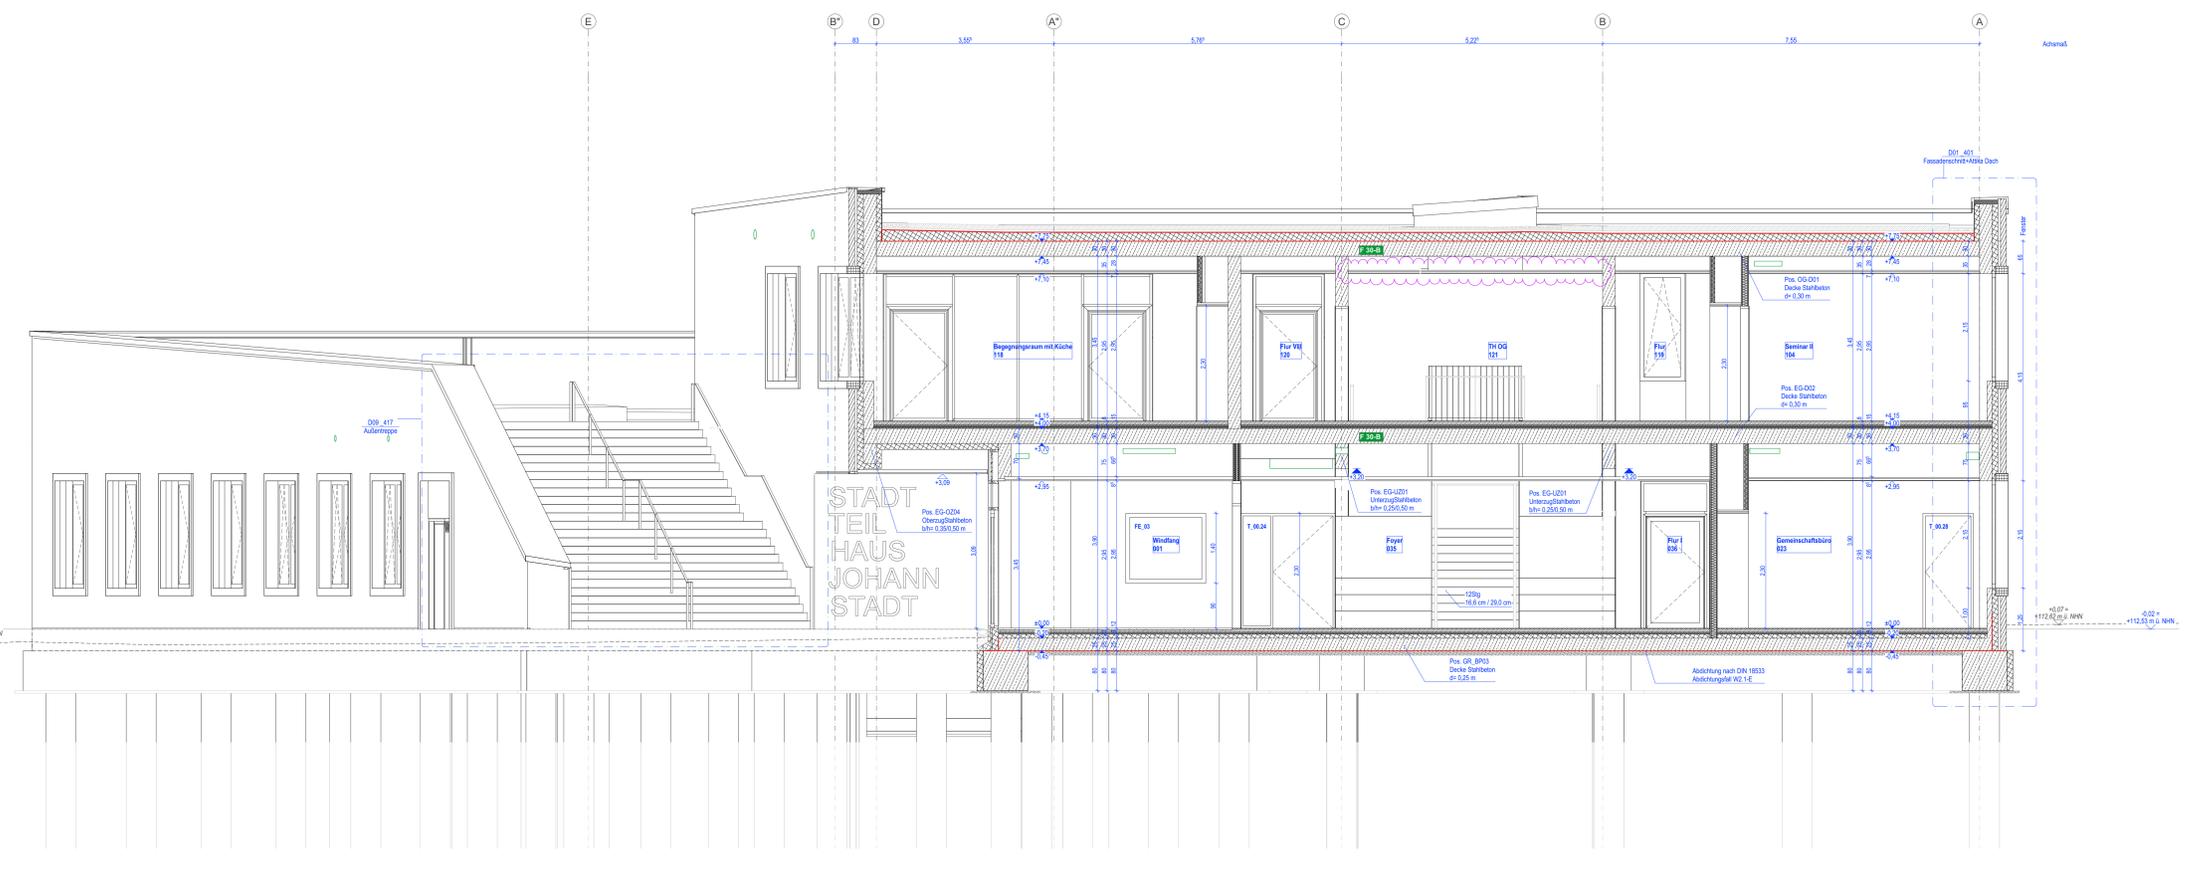
























