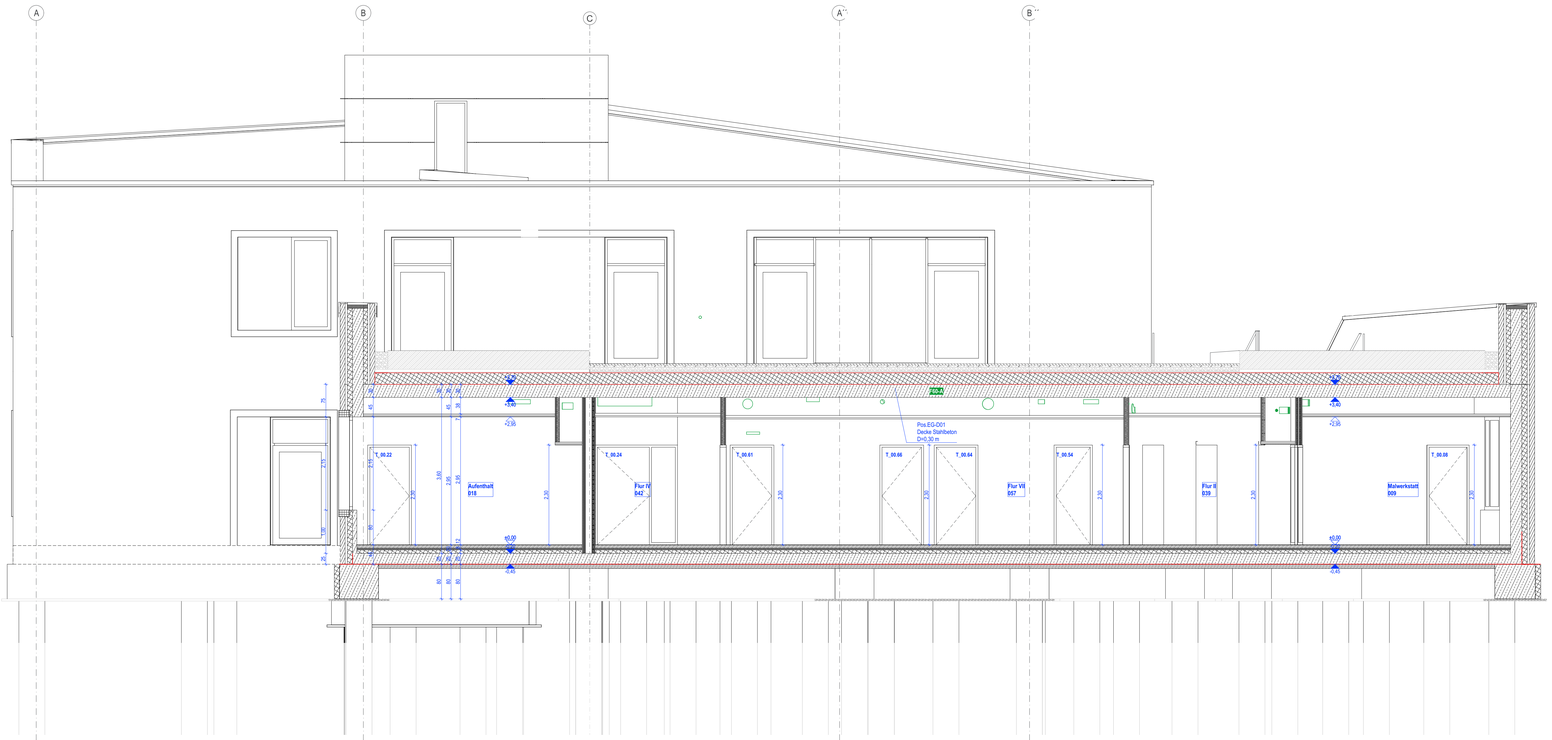
A
B
C
A'
B'
T_00.22
Aufenthalt
R18
T_00.24
Flur W
042
T_00.61
T_00.66
Pos.EG-D01
Decke Stahlbeton
D=0.30 m
T_00.64
Flur W
057
T_00.54
Flur E
039
T_00.08
Malwerkstatt
009
±0,00
-0,45
