


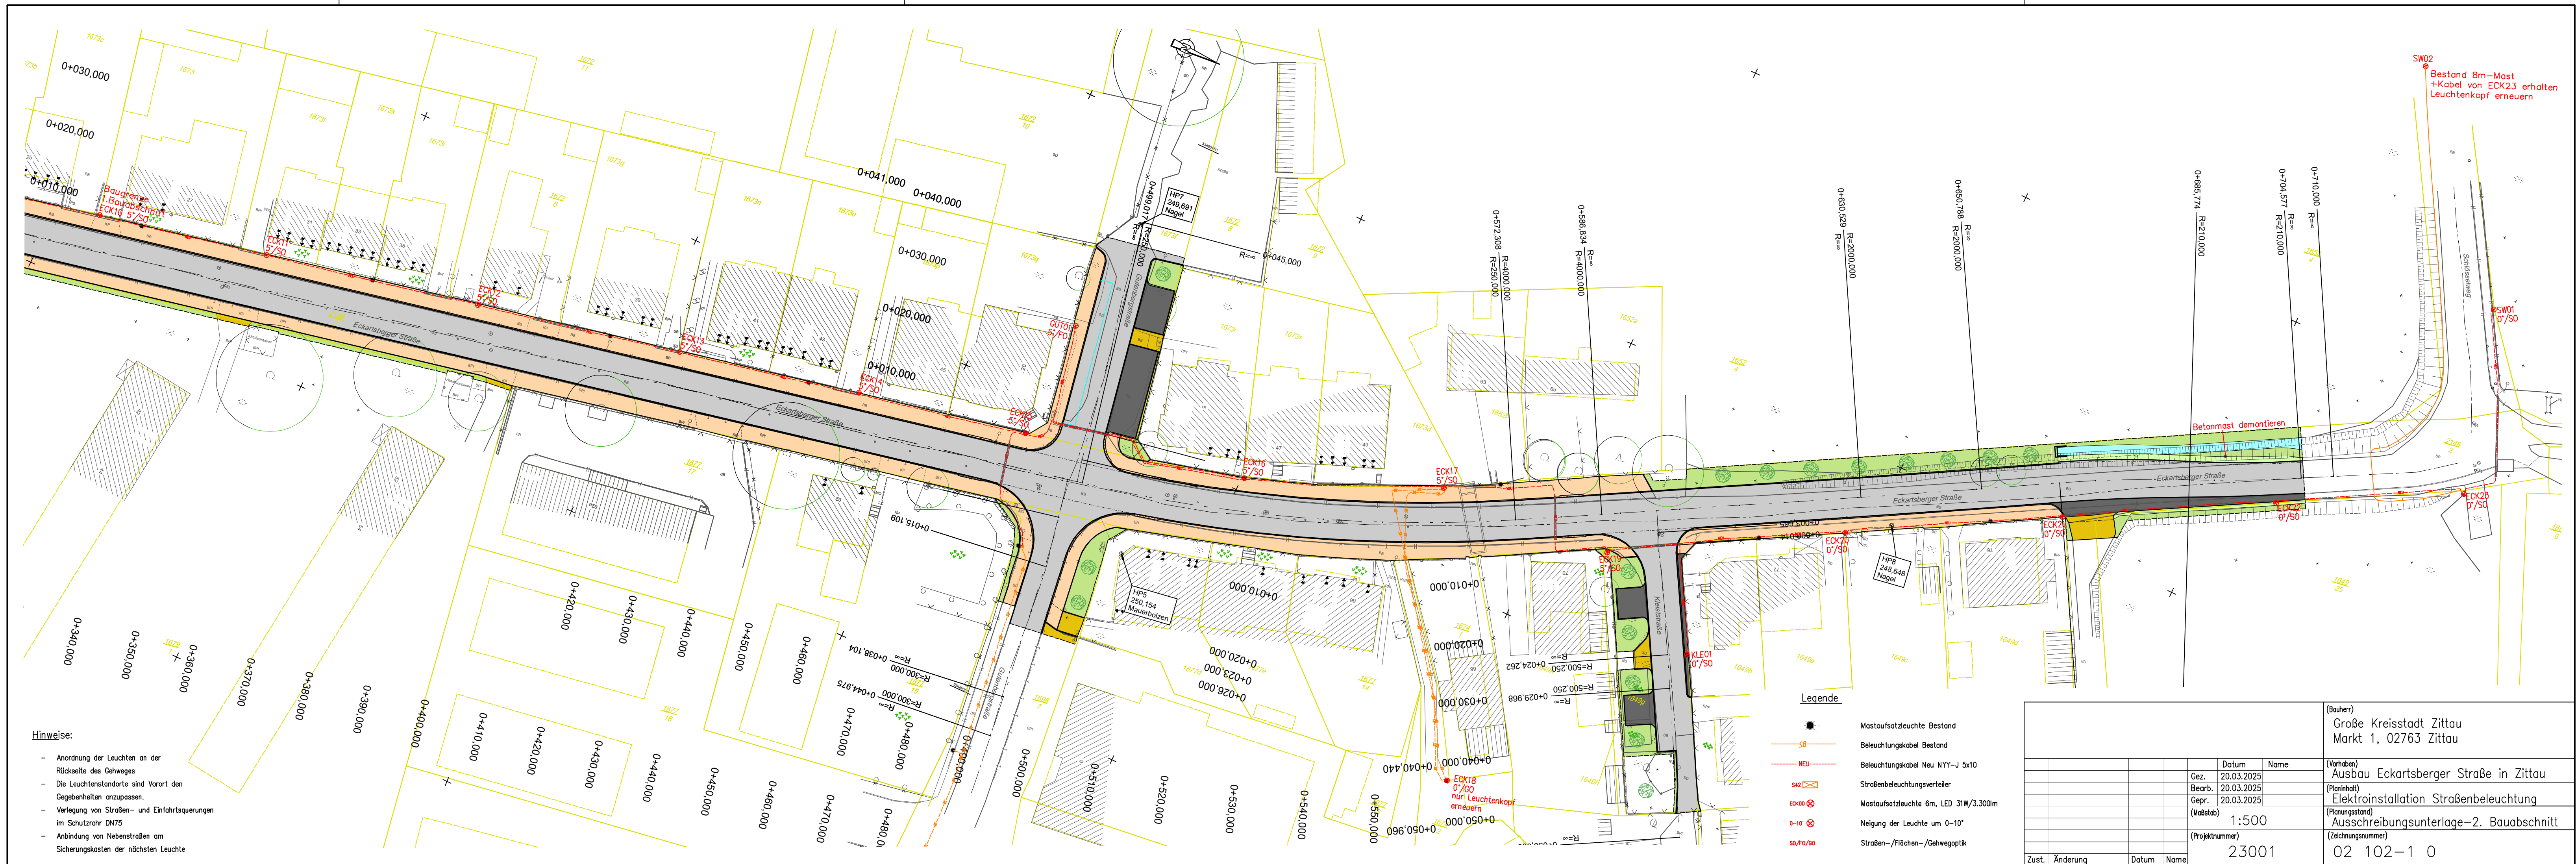

|       |          |       |      |                          |                                                               |                                                            |
|-------|----------|-------|------|--------------------------|---------------------------------------------------------------|------------------------------------------------------------|
|       |          |       |      |                          | (Bauherr)<br>Große Kreisstadt Zittau<br>Markt 1, 02763 Zittau |                                                            |
|       |          |       |      | Datum                    | Name                                                          | (Vorhaben)<br>Ausbau Eckartsberger Straße in Zittau        |
|       |          |       |      | Gez. 20.03.2025          |                                                               |                                                            |
|       |          |       |      | Bearb. 20.03.2025        |                                                               | (Planinhalt)<br>Elektroinstallation Straßenbeleuchtung     |
|       |          |       |      | Gepf. 20.03.2025         |                                                               |                                                            |
|       |          |       |      | (Maßstab)<br>1:500       |                                                               | (Planungsstand)<br>Ausschreibungsunterlage–2. Bauabschnitt |
|       |          |       |      | (Projektnummer)<br>23001 |                                                               | (Zeichnungsnummer)<br>02 102–1 0                           |
| Zust. | Änderung | Datum | Name |                          |                                                               |                                                            |