


**Legende:**

- Elektroverteiler HV, UV
- Potentialausgleich
- Ausschalter
- Ausschalter mit Signallampe
- Serienschalter
- Wechselschalter
- Kreuzschalter
- Taster Automatikur
- Lichttaster
- Taster mit Signallampe
- Bewegungsmelder
- Bewegungsmelder Deckeneinbau
- Schützeletoster
- Not-aus-Taster
- Schukosteckdose (einfach)
- Steckdose abschließbar
- EDY Schukosteckdose (einfach) mit Überspannungsschutz
- Dreistromsteckdose
- Schukosteckdose (einfach), IP 44
- E-Herd
- Datendose 2-fach Montagehöhe BR-Kanal / 0,80 m
- Datendose 2-fach Montagehöhe 2,5 m (WLAN)
- Datendose 1-fach
- Telefonanschluss
- Antennensteckdose
- Jalousietaster Lüftungsaarler
- Jalousietaster als Schlussetaster
- Sprechanlage
- Videokamera
- LED Einbauleuchte
- Deckenbauleuchte
- Wandbauleuchte
- LED-Leuchte
- Piktogramm
- Si oerheileleuchte
- Brüstungskanal
- Leitungsführungskanal
- Flex-Rohr Dm 29, 100
- Brandschutzkanal
- Kabelbahn (MS-Trasse)
- Kabelbahn / Trasse für Notbeleuchtung
- Funktomserehalt
- Brandschutzkanal
- Kanal senkrecht
- Wanddurchbruch (Brandschutzschott)
- Deckendurchbruch (Brandschutzschott)
- Wanddurchbruch
- Anschluss
- Anschluss Durchaufentlizer
- Anschluss Lüftung
- Anschluss Kino
- Schaltsleile und Steckdose als Kombination, Höhe 1,05
- Schaltsleile und Steckdose separat
- Schaltelhöhe 1,05m, Steckdose 0,30m

**Darstellung**

Die roten Steckdosen bzw. der Rechneranlagen sind mit Überspannung - Feinschutz - auszustatten.  
Die Anordnung der Installationsgeräte ist mit der Bauleitung abzustimmen und schriftlich zu bestätigen.

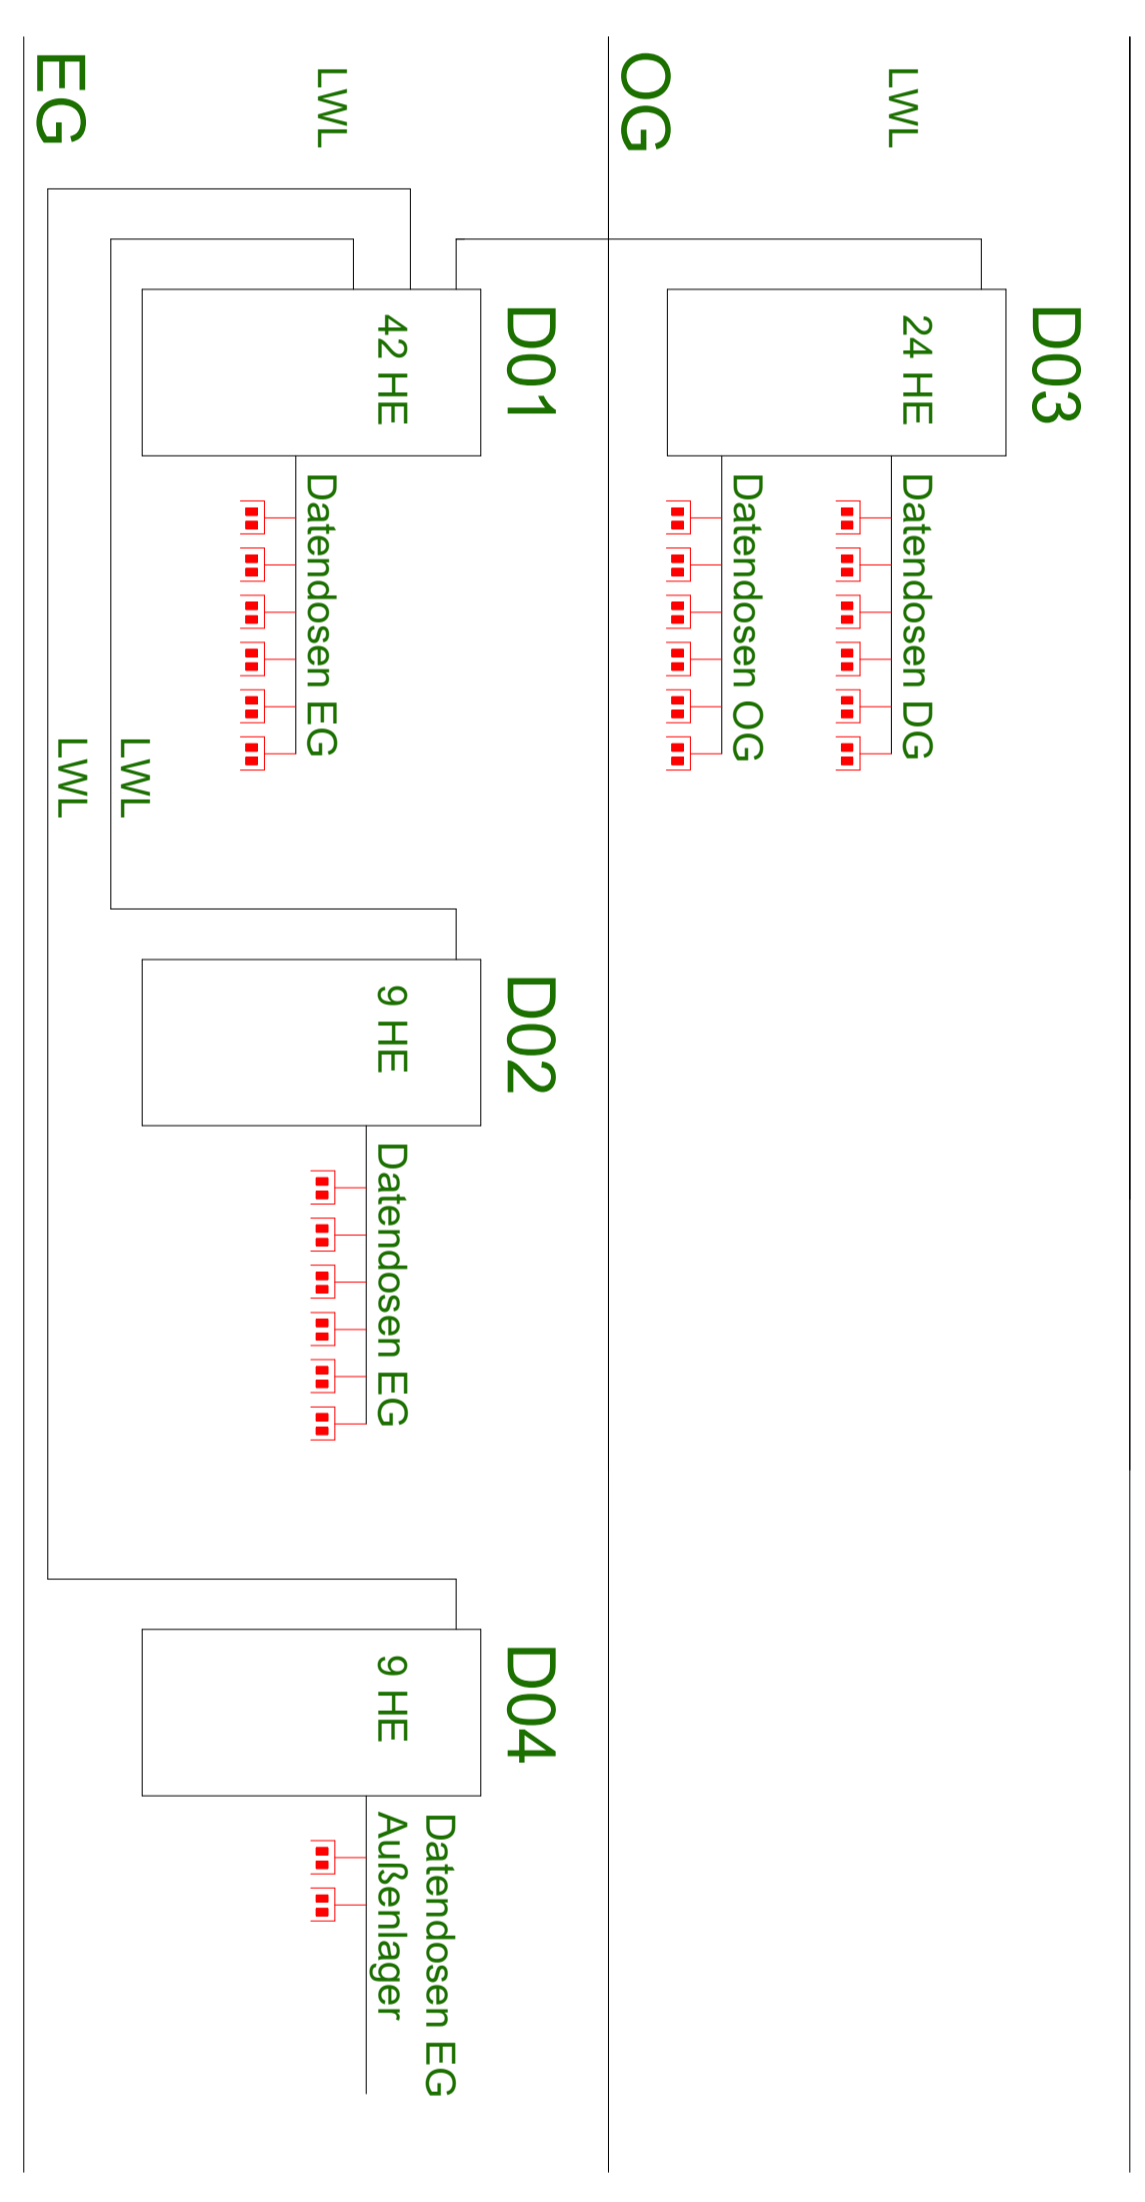

Alle Maße sind am Bau zu prüfen !

