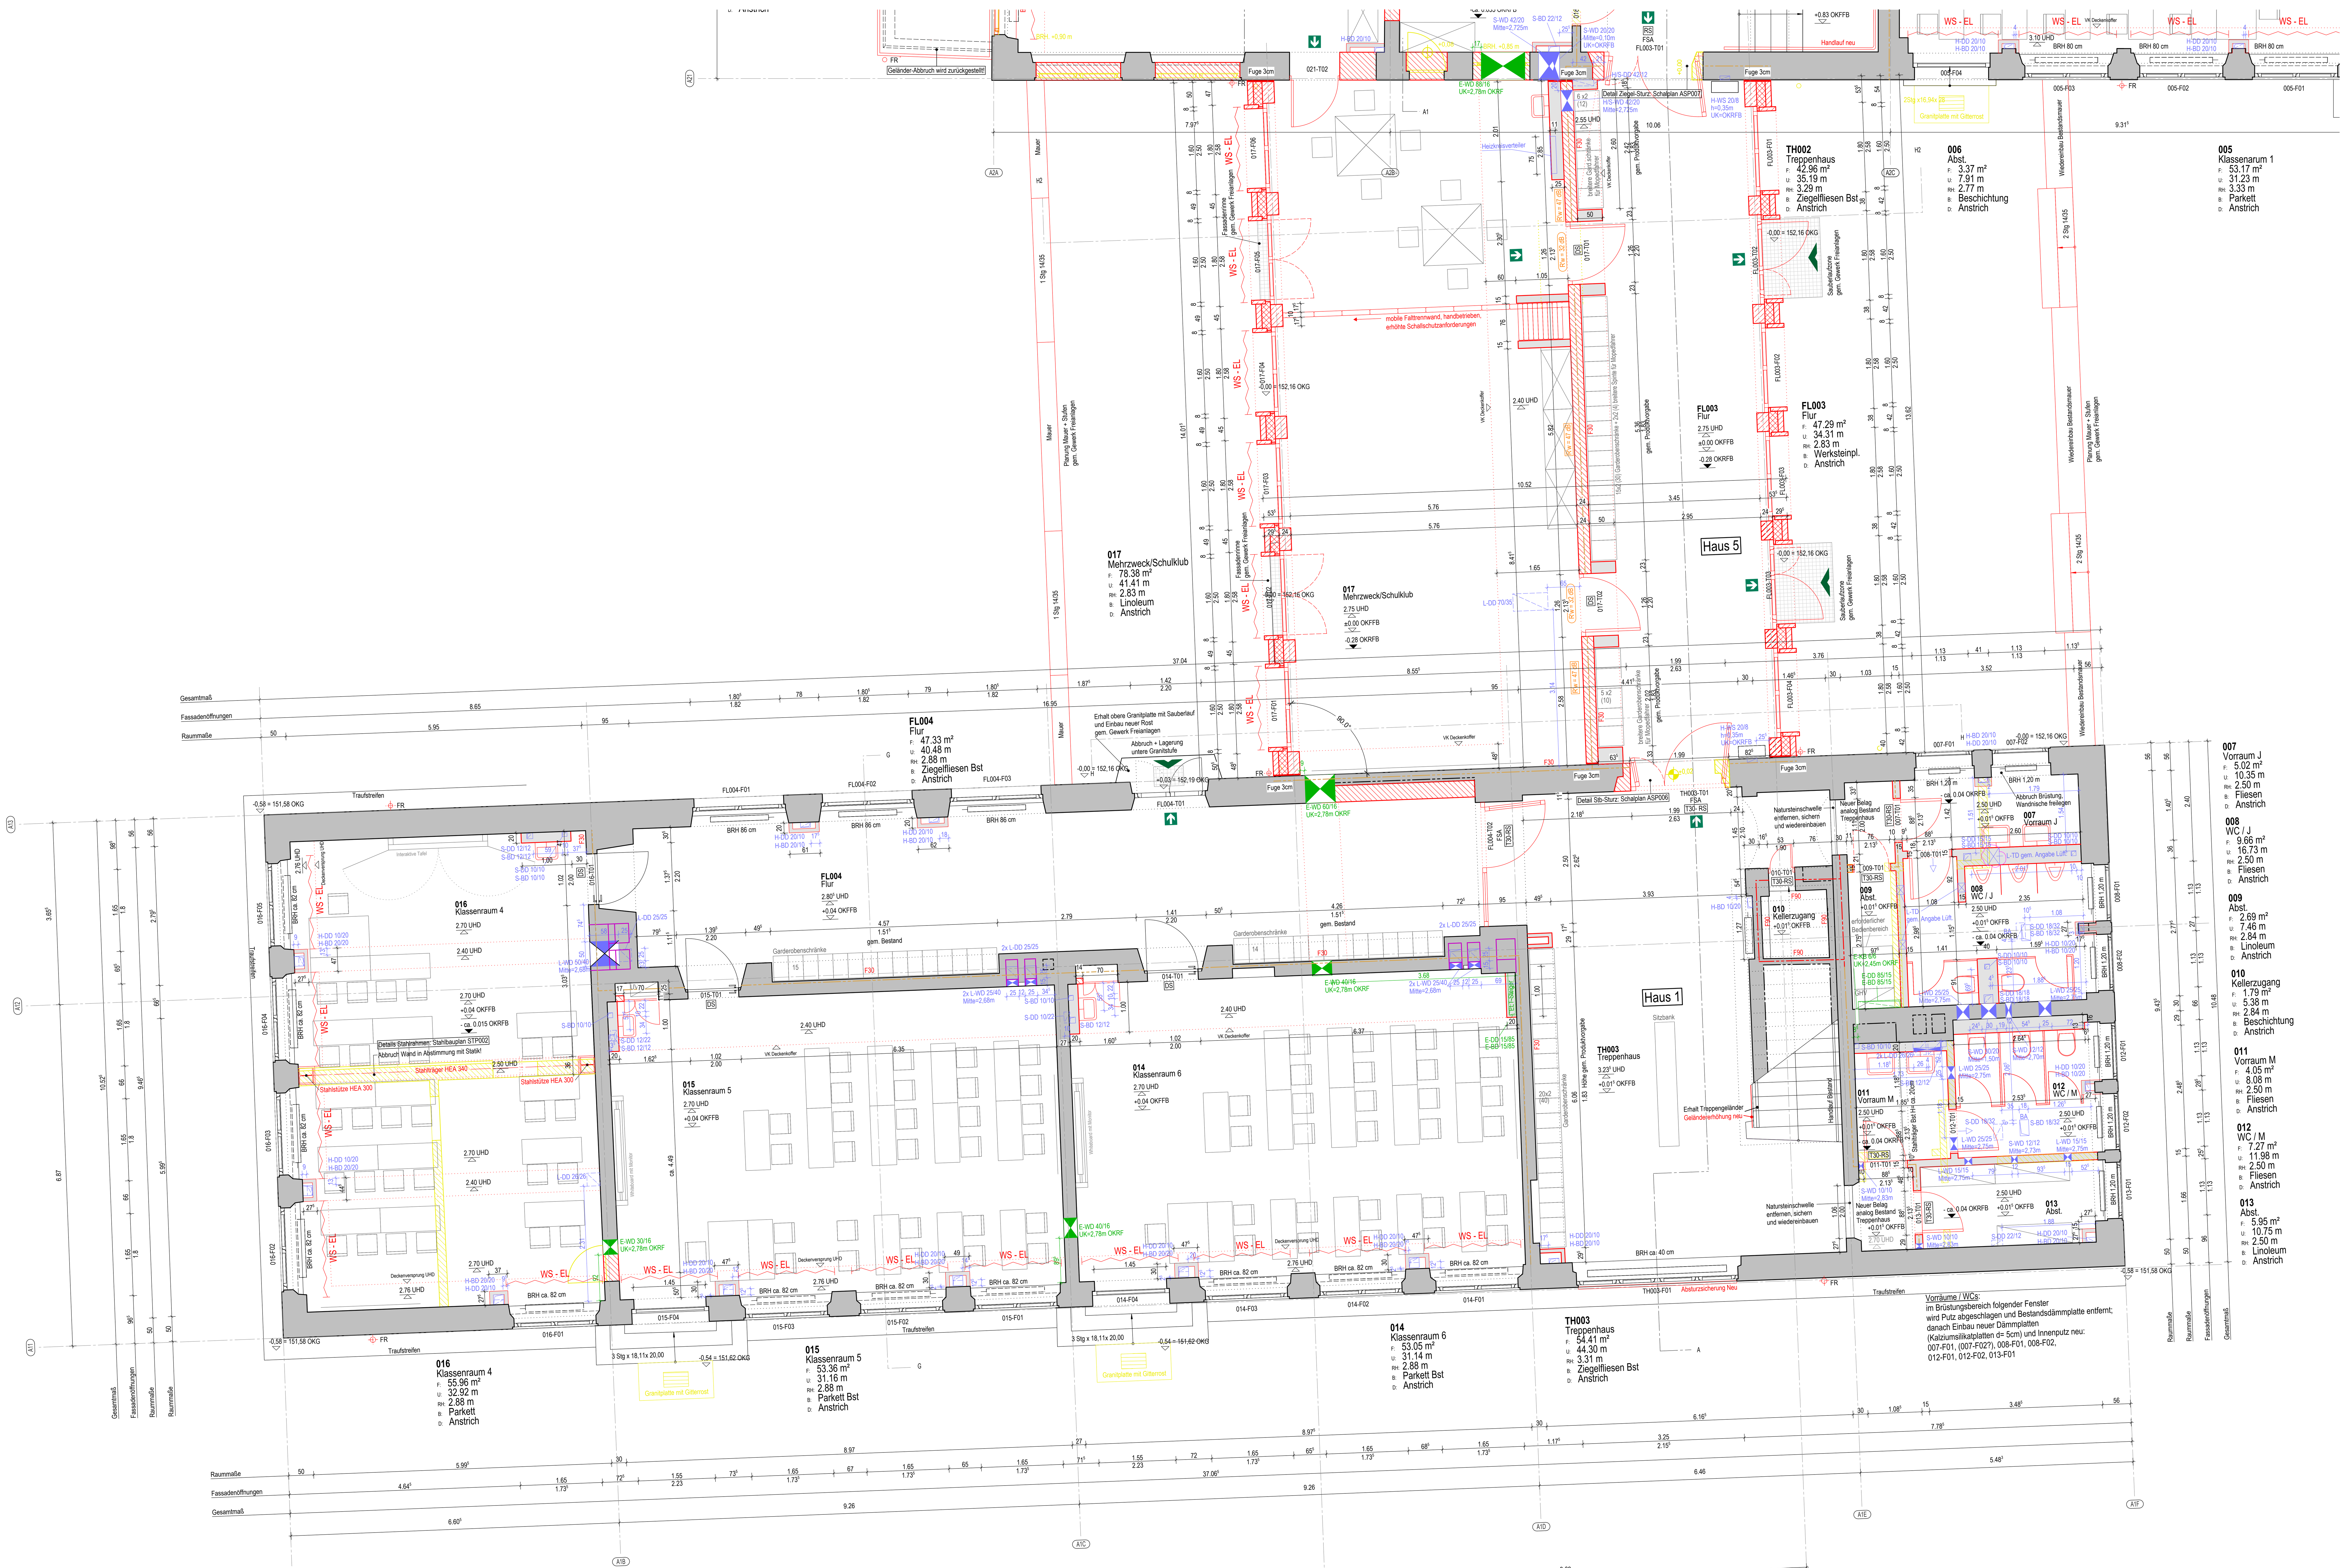

LEGENDE

SYMBOLE, LINIEN, SCHRAFF.:

- Bestand
- Mauerwerk
- Stahlbeton
- Beton
- Stahlbetonfertigteil
- Trockenbau
- Dämmung
- Mauerwerk Neu (Altbau)
- Stahlbeton Neu (Altbau)
- Dämmung Neu (Altbau)
- Ersatz Teilbereiche vom Fußbodenbelag
- Abbruch
- Abbruch
- Fußboden Teilabbruch
- Neue Decke bzw. UHD
- UHD Abbruch
- Brüstung Abbruch
- Neue Brüstung
- Neubau im Bereich Altbau
- Linie angenommen
- verdeckte Kante
- darüberliegende Kante
- OK Fertig-Fußboden
- OK Roh-Fußboden
- UK UHD bezogen auf OK Fertig-Fußboden
- Brandschutzanforderung F30, soweit nicht anders angegeben (Neubau)
- Brandschutzanforderung F30 (Altbau)
- Brandschutzanforderung F90
- Fluchtwegrichtung
- WS: Sommerlicher Wärmeschutz, man.
- WS-EL: Sommerlicher Wärmeschutz, elektr.
- Verdunkl - EL: Verdunklung, elektr.
- BLS: Blendschutz, man.
- BLS-EL: Blendschutz, elektr.
- Tür-Überstromgitter/Unterschnitt

DURCHBRÜCHE/SCHLITZE

- Wanddurchbruch "x"-WD b/h in cm
- Bodendurchbruch "x"-BD b/l in cm
- Deckendurchbruch "x"-DD b/l in cm
- Wandschlitz "x"-WS b/l cm

BRANDSCHUTZ

BM	Brandmelder gemäß ELT-Planung
DS	Dichtschließend
DSS	Dicht- und Selbstschließend
FL	Freilauf
FSA	Feststellanlage
RA	Rauchableitung
RD	Rauchdicht
F30	feuerhemmend
F60	hochfeuerhemmend
F90	feuerbeständig
T30	Feuerschutztür
T90	Feuerschutztür
T30-RS	Feuer- und Rauchschutztür
F90-A+M	Brandwand feuerbeständig

ABKÜRZUNGEN: A-Z

ATA	Autom.Türantrieb	OL	Oberlicht
Bst	Bestand	OK	Oberkante
B	Breite	RoD	Rohdecke
BA	Bodenablauf	RFB	Rohfußboden
BD	Bodendurchbruch	RH	Rohbauhöhe ab OKFFB
BK	Bodenkanal	RLT	Raumlufttechnik
BLS	Blendschutz	S	Sanitär
BP	Bodenplatte	SH	Scheitelhöhe
BRH	Brüstungshöhe	SLM	Sauberlaufmatte
BRK	Brüstungskanal	Stg	Steigung(en)
BS	Bodenschlitz	TrSt	Treppenstufe
D	Decke	TS	Türschwelle
DA	Dachablauf	UDH	Unterdeckenhöhe
DD	Deckendurchbruch	UHD	Unterhangdecke
DF	Dachflächenfenster	UK	Unterkante
DH	Deckenhöhe	UZ	Unterzug
DK	Deckenkoffer	VK	Vorderkante
E	Elektro (Durchbr.)	VM	Vormauerung
ELT	Elektro	WA	Wandaussparung
F	Fundament	WD	Wanddurchbruch
FB	Fußboden	WS	Wandschlitz
FFB	Fertigfußboden		
FR	Fallrohr		
H	Heizung		
HBD	Holzbalkendecke		
KH	Kämpferhöhe		
L	Lüftung		
LA	Lichtausschnitt		
LB	Lichte Breite		
LH	Lichte Höhe		
NAL	Notablauf		

MATERIAL:

CT	Zementestrich
FL	Fliesen
GK	Gipskarton
LI	Linoleum
MW	Mauerwerk
NS	Naturstein
PG	Putz, str.-fertig geglättet
STB	Stahlbeton
TB	Teppichboden

BESCHRIFTUNG: Fenster, Türen

054-T01 Raumnummer-Türnummer
054-F01 Raumnummer-Fensternummer

RAUMSTEMPEL:

054 Gruppenraum 1 – Raumnummer, Raumname
F: 36.72 m² – Raumfläche
U: 24.49 m – Raumumfang
RH: 3.26 m – Raumhöhe OKFFB bis UKRD
B: Linoleum – Bodenbelag
D: Anstrich – Deckenbelag

01	Ergänz. Deckenversprung H1; Ergänz./Anpass. Durchbr.; Anm. WCs; Anpass. Sauberl.+Freianlagen H5	30.10.2024	DP, JL
Index	Änderung/Ergänzung	Datum	Name

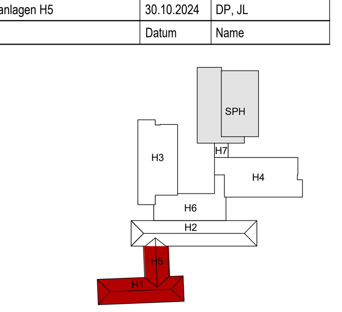

Dieser Plan gilt nur in Verbindung mit den statischen Konstruktionsplänen und sämtlichen Detailplänen der Fachplaner.
Alle Maße sind vom Auftragnehmer verantwortlich am Bau zu prüfen, bzw. am Bau zu nehmen.
Die Anschlüsse sind gemäß aktueller Normen und Richtlinien und der Herstellerangaben herzustellen.
Unstimmigkeiten sind der Bauleitung vor Arbeitsbeginn mitzuteilen.lle Maße beziehen sich, soweit nicht anders angegeben, auf den Rohbau ohne Putz oder Verkleidung.
Bestandsmaße sind Fertigmaße.
Maßangaben für Fensterbrüstungen, Fenster- und Türstürze beziehen sich grundsätzlich auf Oberkante Fertigfußboden.
Verwendete Schraffuren sind keine Verlegepläne. Sie markieren Flächen grundsätzlich verschiedener Art.

LAGE-HÖHENSYSTEM
OK FFB EG 0,00=152,16m ü. NHN im DHHN2016

LIEGENSCHAFT/BAUWERK/GEBÄUDETEIL
Oberschule Baruth - Schulgebäude
Am Park 3
02694 Malschwitz OT Baruth

LIEGENSCHAFTSNUMMER
L0048

BAUWERKSNUMMER/GEBÄUDETEIL
G01

MAßNAHME
Umbau und Erweiterung einer 2-zügigen Oberschule

MAßNAHMENUMMER
I23-040

KOSTENGRUPPE
300

PLANINHALT
Grundriss
Erdgeschoss H1, H5

TEILPLAN
1/4

CODIERUNG PLANINHALT
GR02_EG01

MAßSTAB 1:50
FORMAT 1189x750

STAND DER PLANUNG
Ausführungsplanung

INDEX
01

FACHPLANER

BEARBEITET/GEZEICHNET

PLANDATUM
12.03.2024

UNTERSCHRIFT

ZUR BAUAUSFÜHRUNG FREIGEGEBEN
GEPRÜFT NACH DOKUMENTATIONSRICHTLINIE LANDRATSAMT BAUTZEN

BAUHERR

Landratsamt Bautzen
Gebäude- und Liegenschaftsamt

Bahnhofstraße 9
02625 Bautzen
Tel.: 03591 5251-23001
Fax: 03591 5250-23001

DATUM UNTERSCHRIFT BEARBEITER HOCHBAU
DATUM UNTERSCHRIFT FACHINGENIEUR HOCHBAU
DATUM UNTERSCHRIFT BEARBEITER CAD

NAME DES LAYOUTS: M50-01
DATEINAME: I23-040.L0048.G01.EG01.A.H300.GR.AE01.dwg