


Allgemein
 Alle Angaben und Maße sind auf Übereinstimmung mit den örtlichen Verhältnissen zu prüfen.
 Bei Abweichungen ist Abstimmung mit Bauüberwachung erforderlich! Die Ausführungspläne des Tragwerksplaners sind unbedingt zu beachten.

Höhen beziehen sich auf ± 0.00 = OK FFB EG Treppenhaus Bestand. Die angegebenen Flächen sind Rohbaumaße ohne Putzabzug. Die angegebenen Türmaße entsprechen den herzustellenden Rohbauöffnungen ab OK FFB. Die angegebenen Brüstungshöhen (BRH) entsprechen den herzustellenden Brüstungshöhen ab OK FFB. Wände mit Brandschutzanforderungen sind bis auf den Rohfußboden bzw. zur Rohdecke zu führen.

Alle Durchbrüche und Schächte sind nur gültig in Verbindung mit der aktuellen Ausführungsplanung der Fachgenossenschaft. Unstrukturierten sind unverzüglich der Bauleitung bekanntzugeben. Darstellung Deckenschlitze und Bodendurchbrüche als Aufsicht. Angegebene Höhen beziehen sich auf OK FFB, sofern nicht anders angegeben.

Brandschutz
 Wände mit Brandschutzanforderungen sind bis auf den Rohfußboden bzw. zur Rohdecke zu führen. Die Wandanschlüsse sind entsprechend der DIN auszuführen.

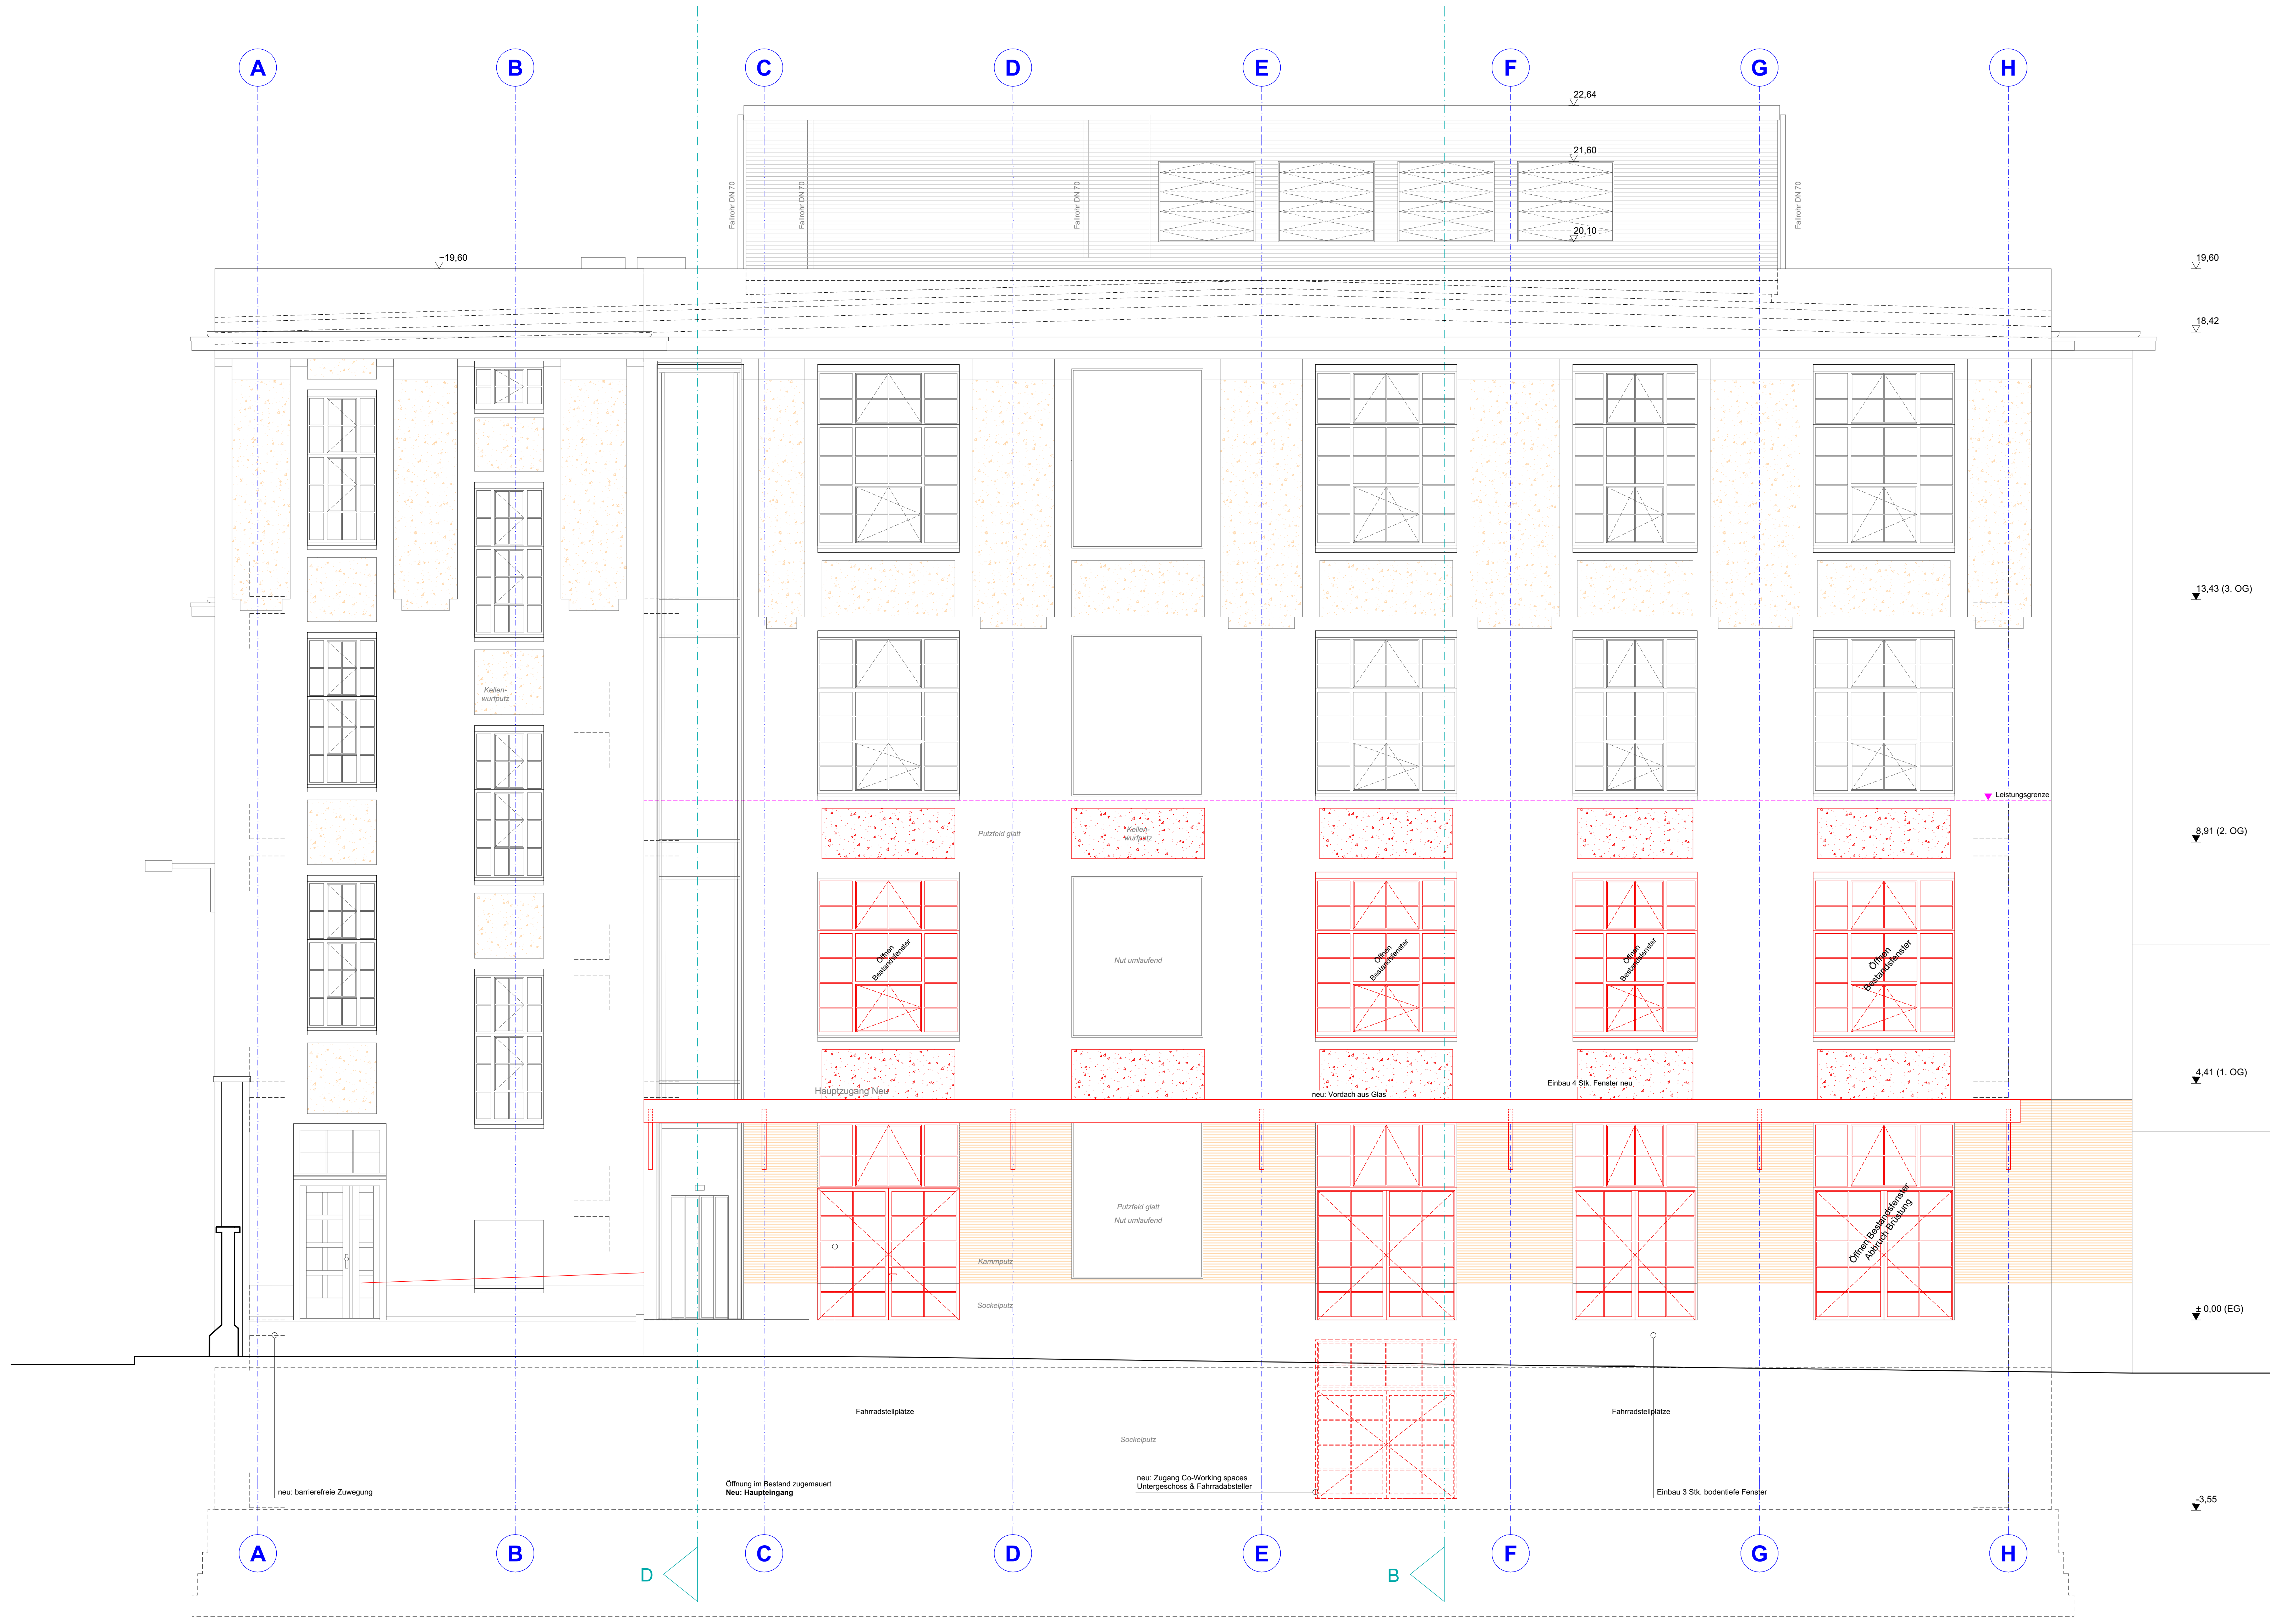

Allgemein		Materialien	
	Bestand		Dämmung weich
	Abbruch		Stahl
	Neubau		Mauerwerk
	Bereich bereits ausgebaut und in Nutzung		Trockenbau auf Rohdecke mit Re z 54/8
	Bestandsdurchbruch		Trockenbau auf Gussbeton Re z 49/8
	Bodendurchbruch neu		Bestandsdecken: Betonrippen & Schackelfelder
	Deckendurchbruch neu		Austausch Deckenfeld

0 m 2.5 m 5.0 m

INDEX	ÄNDERUNG	ERGÄNZUNG	DATUM	NAME

ABGESTIMMT MIT PLANUNGSBETEILIGTEN							
ARCHITEKT	STATIK	ING-BAU	ELEKTRO	MED/LABOR	AUFZUG	HLS	

LAGE-LEGENSYSTEM
116,25

LEGENSCHAFT / BAUWERK-BAUKÖRPER
Baumwollspinnerei Halle 7
 Spinnereistraße 7
 04179 Leipzig

IS-OBJEKT-NR
2301
 LEGENSCHWITTENNUMMER
 MANNHARTE
Ausbau zum Innovationszentrum für StartUps

PLANNHALT
H7-ARCS-ANS_BAII5-W_0050
 ANSicht West

PLANSTAND
Ausführungsplanung

BAUHERR
Leipziger Gewerbehof GmbH & Co.KG
 Mommsenstraße 6

04329 Leipzig
 Tel: 0341 2597714
 Fax: 0341 2597722

NAME DES LAYOUTS: Ansicht West
 DATENAME: H7-ARCS-ANS_BAII5-W_0050.dwg

REARBEITET/GEZEICHNET
 UNTERSCHRIFT
 DATUM

REARBEITET/GEZEICHNET
 UNTERSCHRIFT
 DATUM