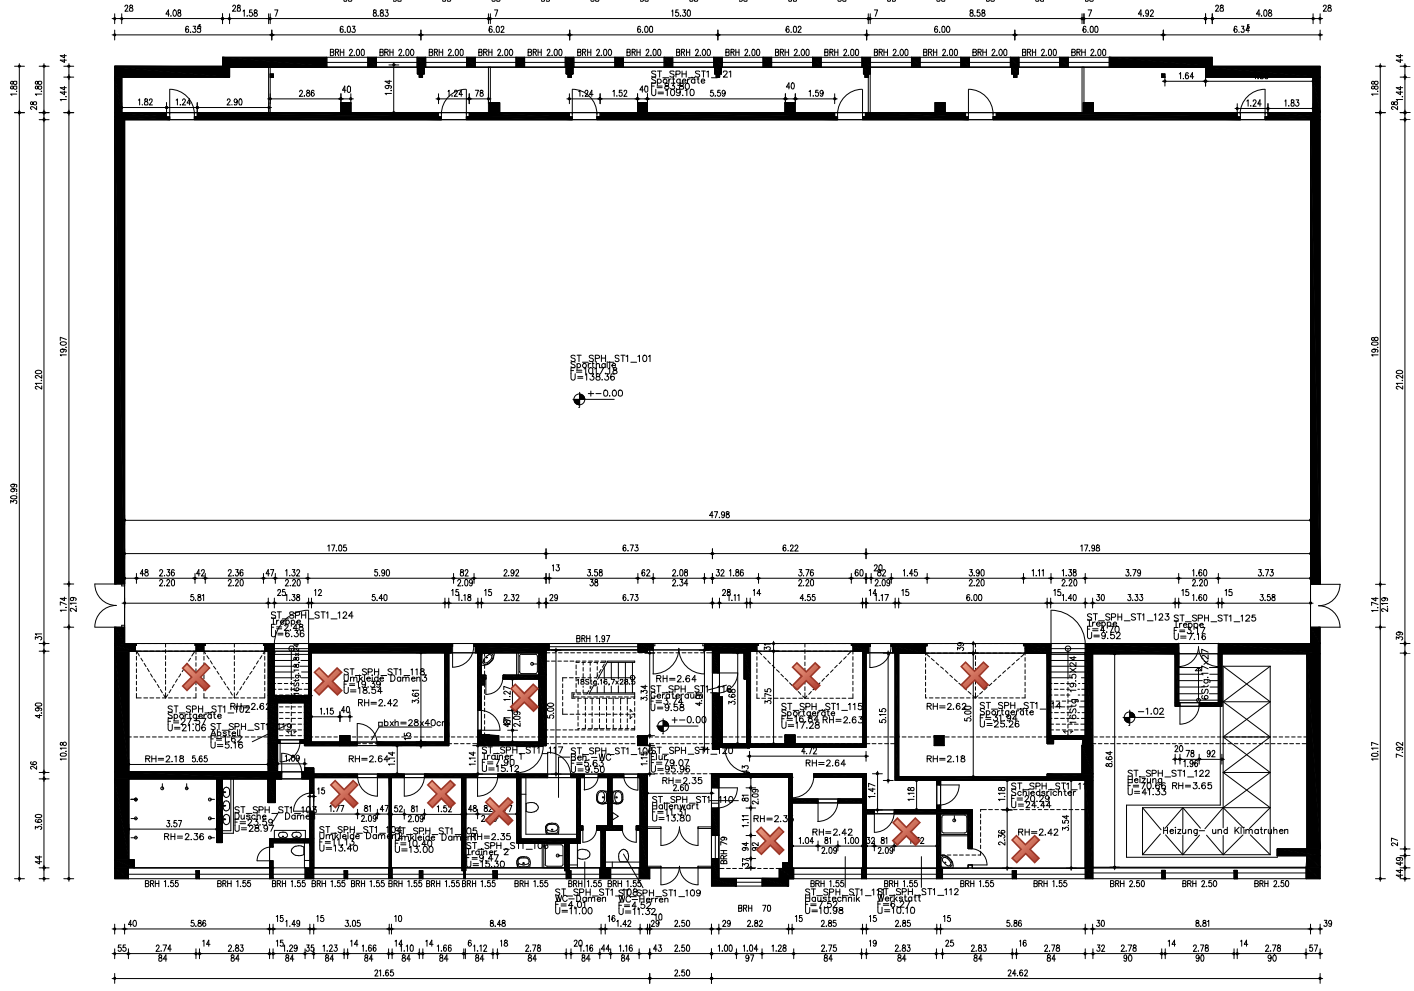
ST_SPH_ST1_101
U=138.36
+-0.00
47.98
ST_SPH_ST1_124
Treppe
U=6.36
ST_SPH_ST1_123
Treppe
U=9.52
ST_SPH_ST1_125
Treppe
U=7.16
ST_SPH_ST1_118
ST_SPH_ST1_106
Duschen
U=28.99
ST_SPH_ST1_105
Duschen
U=24.59
ST_SPH_ST1_104
Abstell
U=5.16
ST_SPH_ST1_109
WC-Damen
U=11.00
ST_SPH_ST1_110
WC-Herren
U=11.32
ST_SPH_ST1_111
U=13.80
ST_SPH_ST1_116
Flur
U=79.07
U=49.96
ST_SPH_ST1_115
U=25.26
ST_SPH_ST1_113
U=24.44
ST_SPH_ST1_112
Werkstatt
U=10.10
U=10.98
ST_SPH_ST1_122
Heizung
U=41.35
Heizung- und Klimatrahen
RH=2.64
RH=2.18
RH=2.36
RH=2.42
RH=2.62
RH=2.35
BRH 1.55
BRH 1.97
BRH 2.50
BRH 70
BRH 79
21.65
2.50
24.62