




Baugrundprofilschnitt BA 1

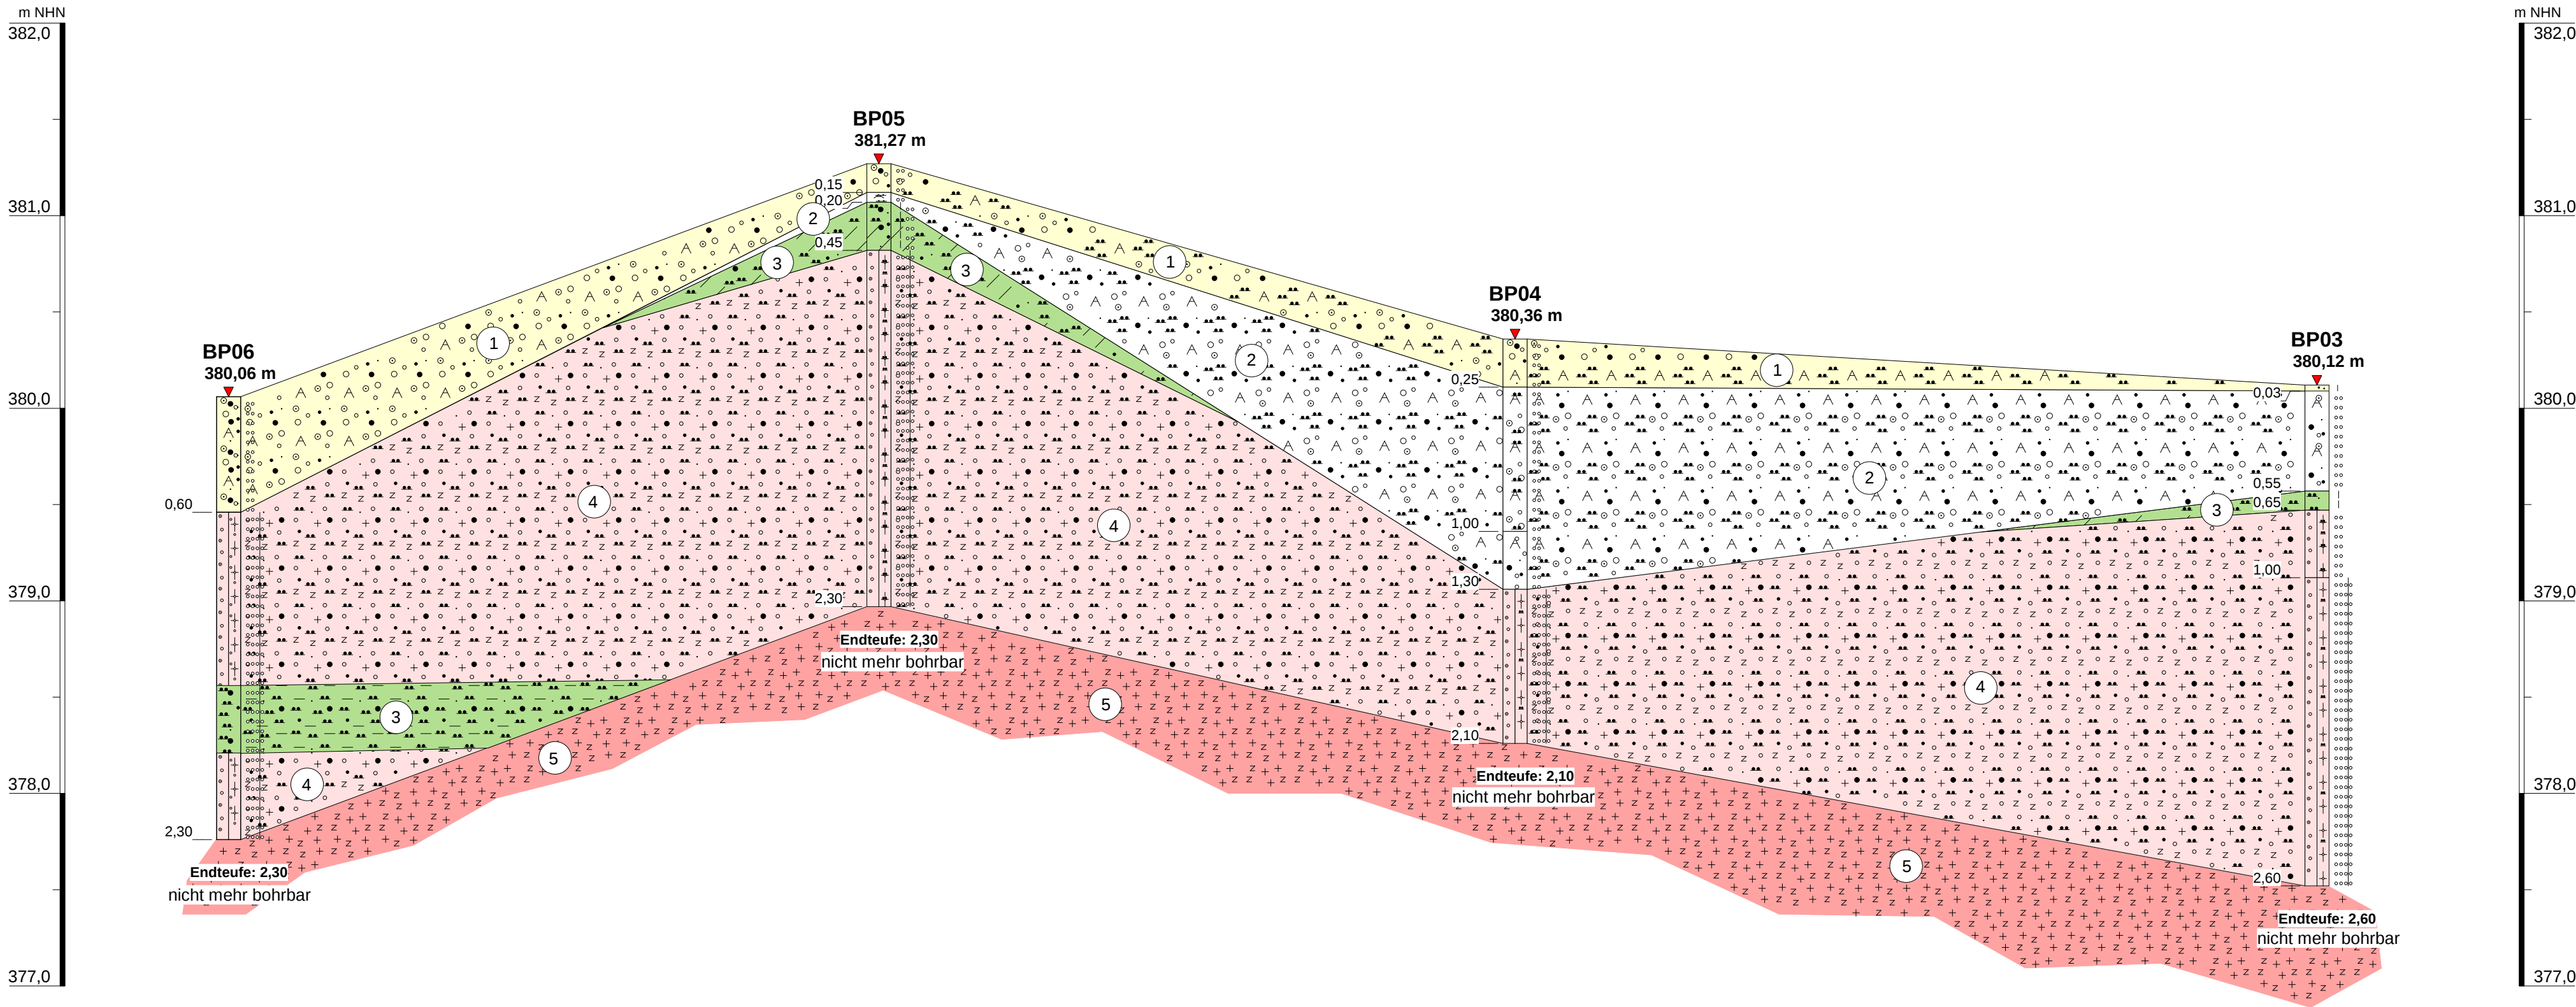

Legende:

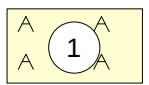


Wegbefestigung (Tragschicht):
Kies, sandig-stark sandig, schluffig, teils schwach steinig,
Mineralgemisch
mitteldicht gelagert
Bodengruppe: [GU]

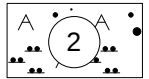


Auffüllungen, inhomogen:
Sand, Kies, Schluff, Steine und Blöcke möglich,
teils mit mineralischen Fremdbestandteilen (Ziegelreste, Anteil < 10%)
mitteldicht gelagert
Bodengruppe: [SE], [SU], [GU], [SU*], [UL]



Gehängelehm:
Schluff, feinsandig-stark sandig
steife Konsistenz
mitteldicht gelagert
Bodengruppe: UL, SU*

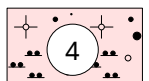


Granodiorit-Zersatz:
Sand, schwach schluffig-stark schluffig, teils tonig, schwach kiesig,
Steine und Blöcke möglich
mitteldicht gelagert – sehr dicht gelagert
Bodengruppe: SE, SU, SU*, Zv

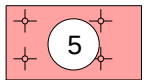

Granodiorit (Festgestein):
stark verwittert - frisch
Bodengruppe: Zv, Z
(Schicht nicht direkt aufgeschlossen)

Lageskizze, Maßstab: 1:3.000

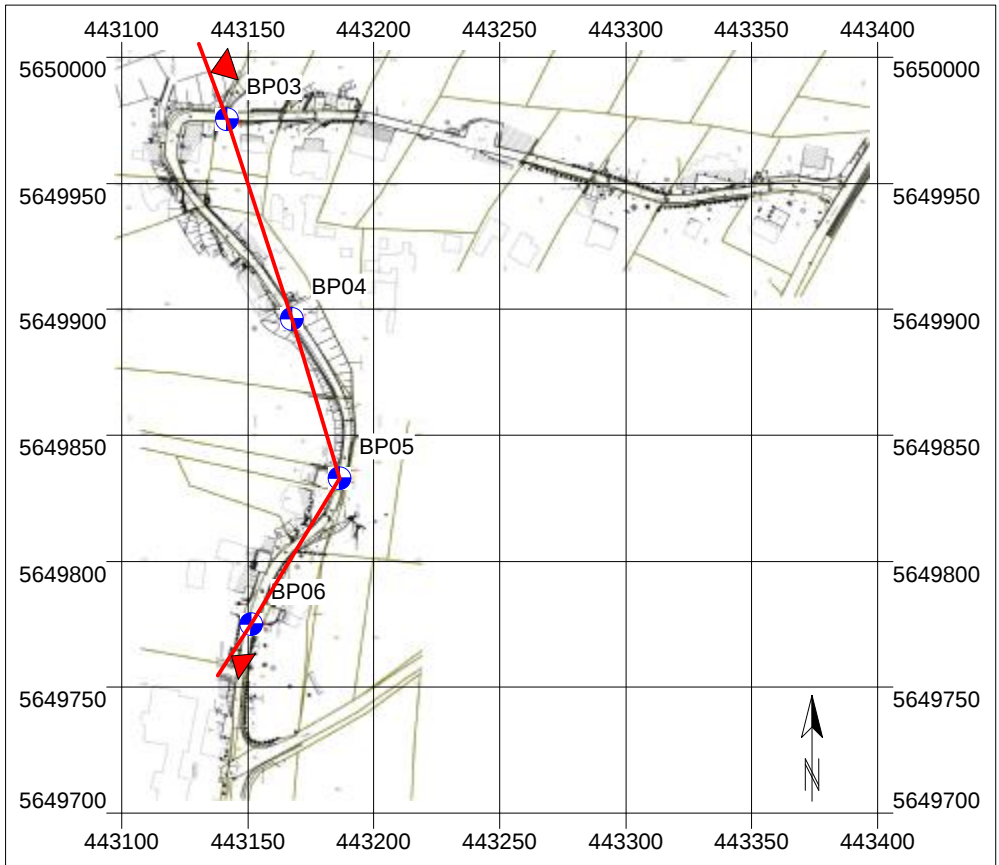

Auftraggeber		 Stadtverwaltung Neustadt in Sachsen Amt für Stadtentwicklung und Bauwesen Markt 1 01844 Neustadt in Sachsen			
Verfasser		 IFG Ingenieurbüro für Geotechnik GmbH Sitz: Bautzen Purschitzer Straße 13 02625 Bautzen Tel.: 03591/6771-30 Fax: 03591/6771-40 Büro Freiberg Bahnhofstraße 2 09627 Hilbersdorf Tel: (03731) 68542 Fax: (03731) 68544 Büro Stolpen Bischofswerdaer Straße 14a 01833 Stolpen Tel: (035973) 29621 Fax: (035973) 29626 www.ifg-direkt.de mail@ifg-direkt.de			
	Datum	Zeichen	Ausbau Schwarzbachweg in 01844 Neustadt in Sachsen OT Krumhermsdorf, 1. Bauabschnitt Landkreis Sächsische Schweiz - Osterzgebirge Baugrundschnitt		
bearbeitet:	31.01.2023	Eisold			
gezeichnet:	01.02.2023	Steglich			
geprüft:	01.02.2023	Böhmer			
Projekt-Nr.: I-156-10-22			Anlage: 4	Blatt: 1 von 1	Maßstab: H.: 1:500 / V.: 1:25