




**Ansicht von Osten** M. 1:100

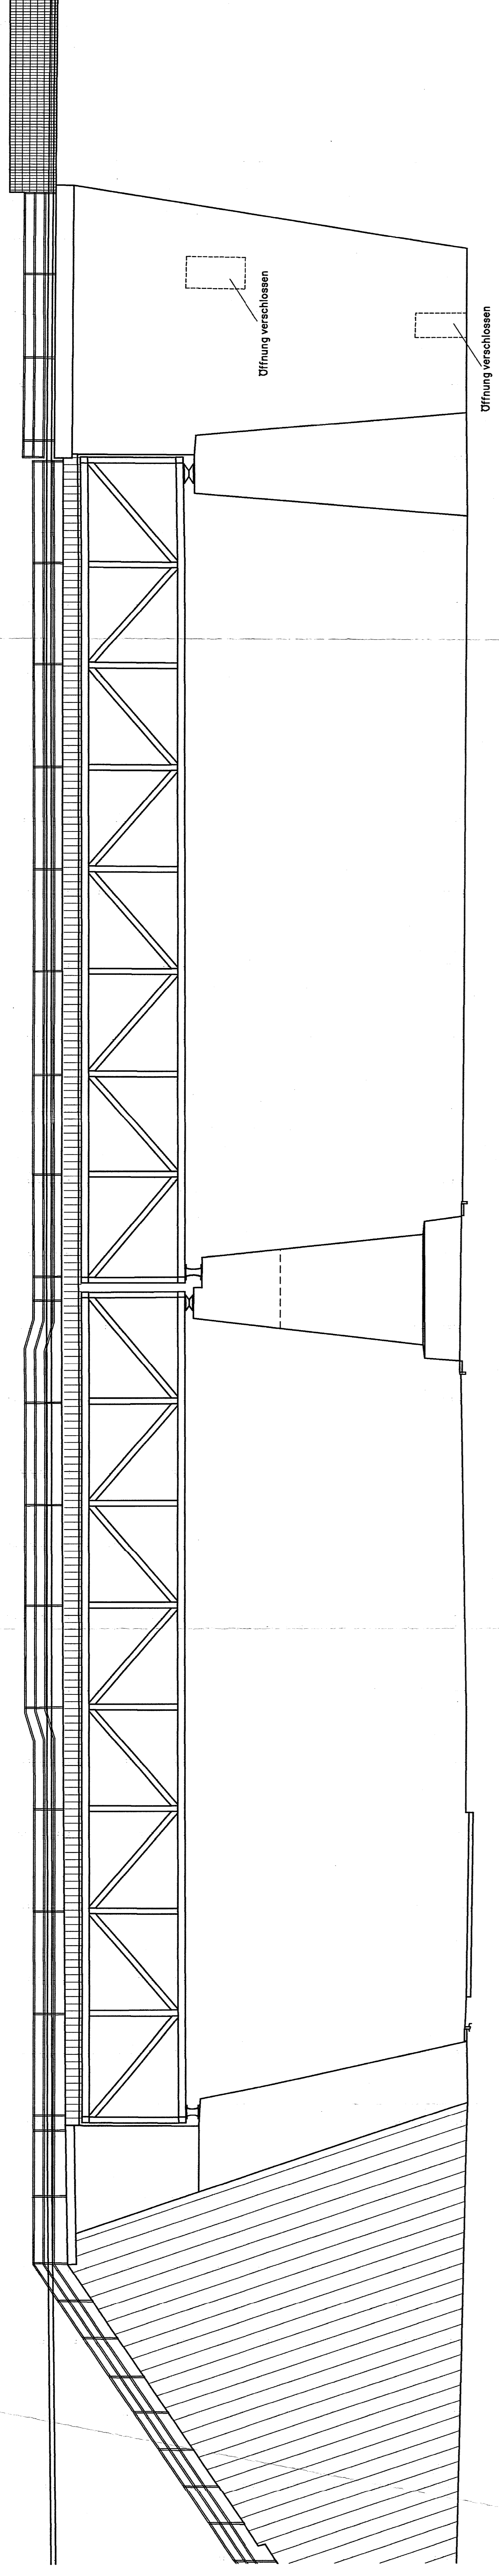


**Längsschnitt A-A** M. 1:100

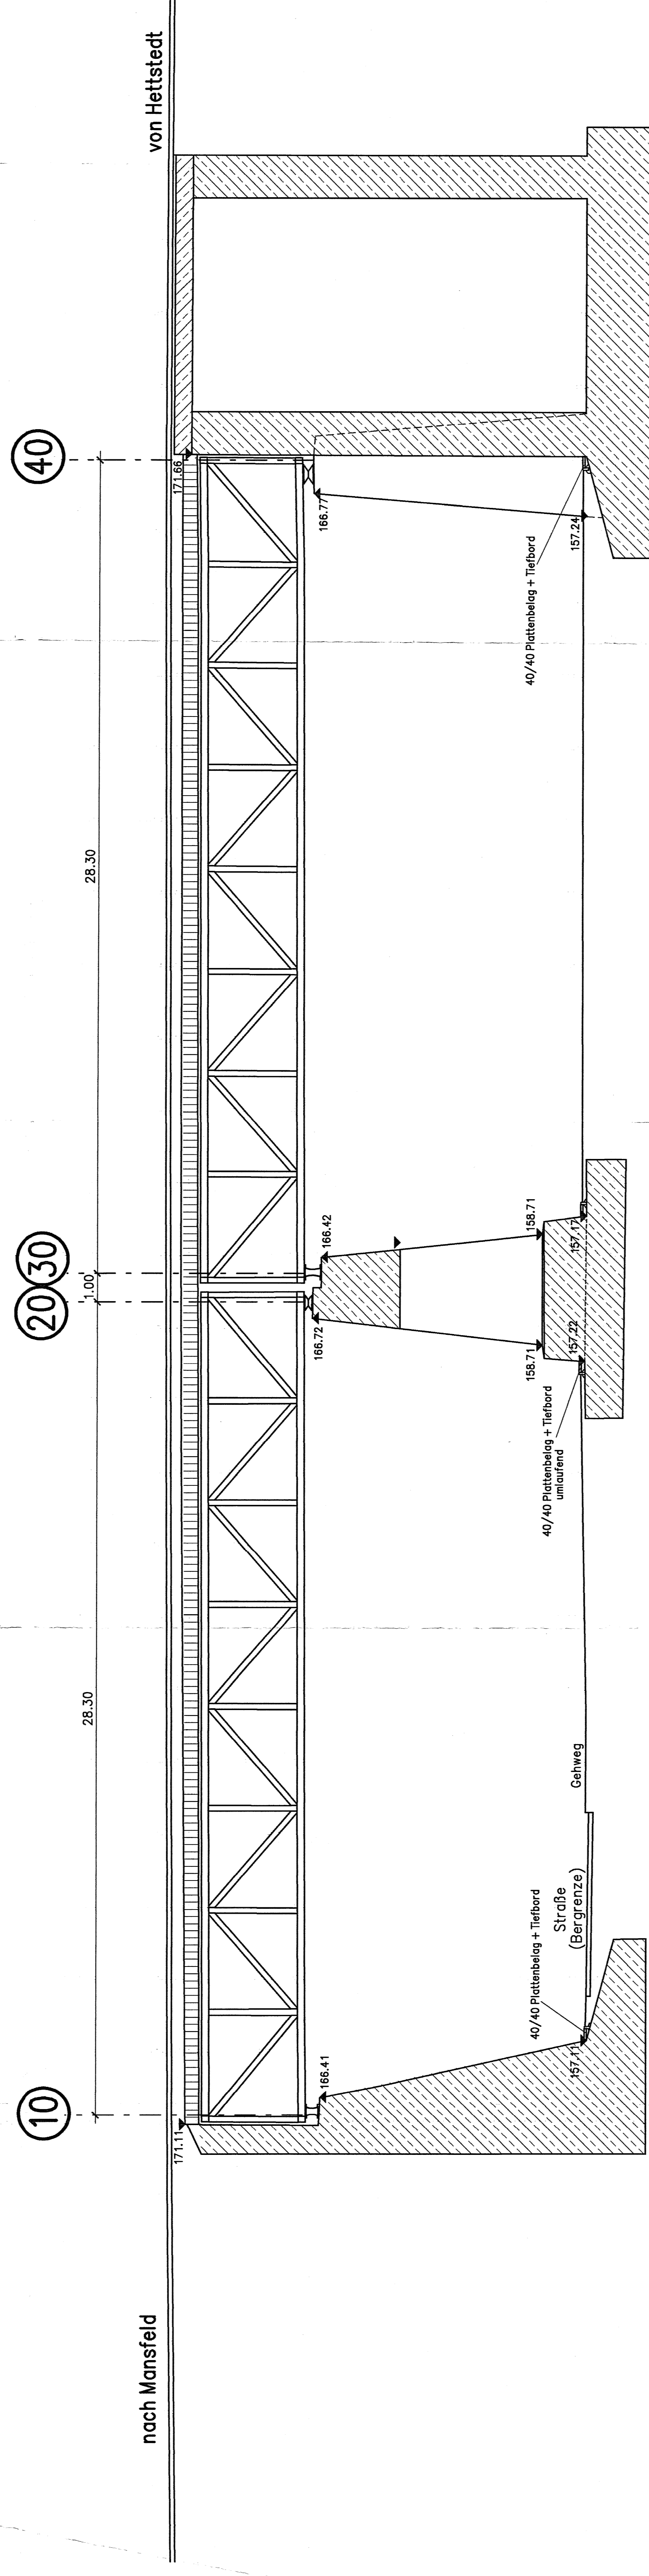


**Draufsicht** M. 1:100

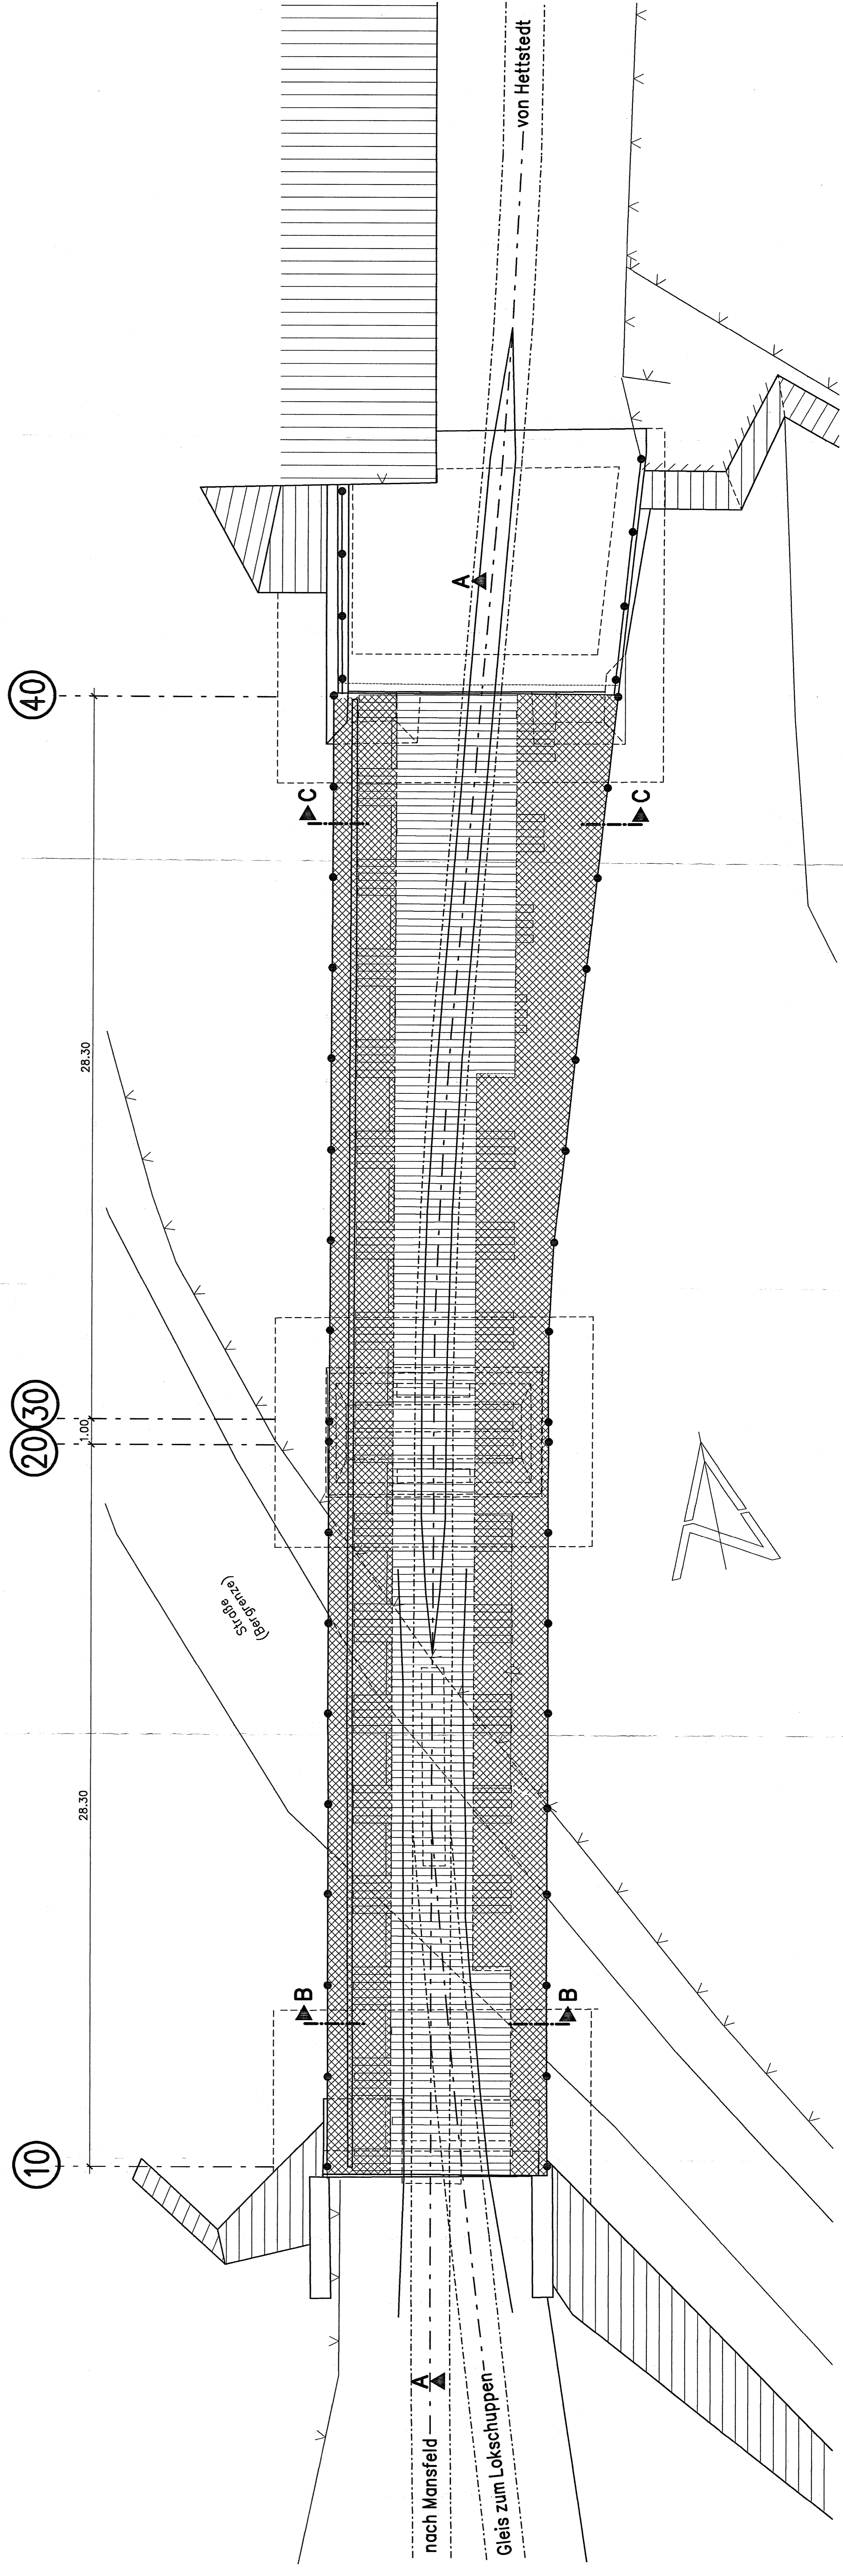

**Querschnitt B-B** M. 1:50

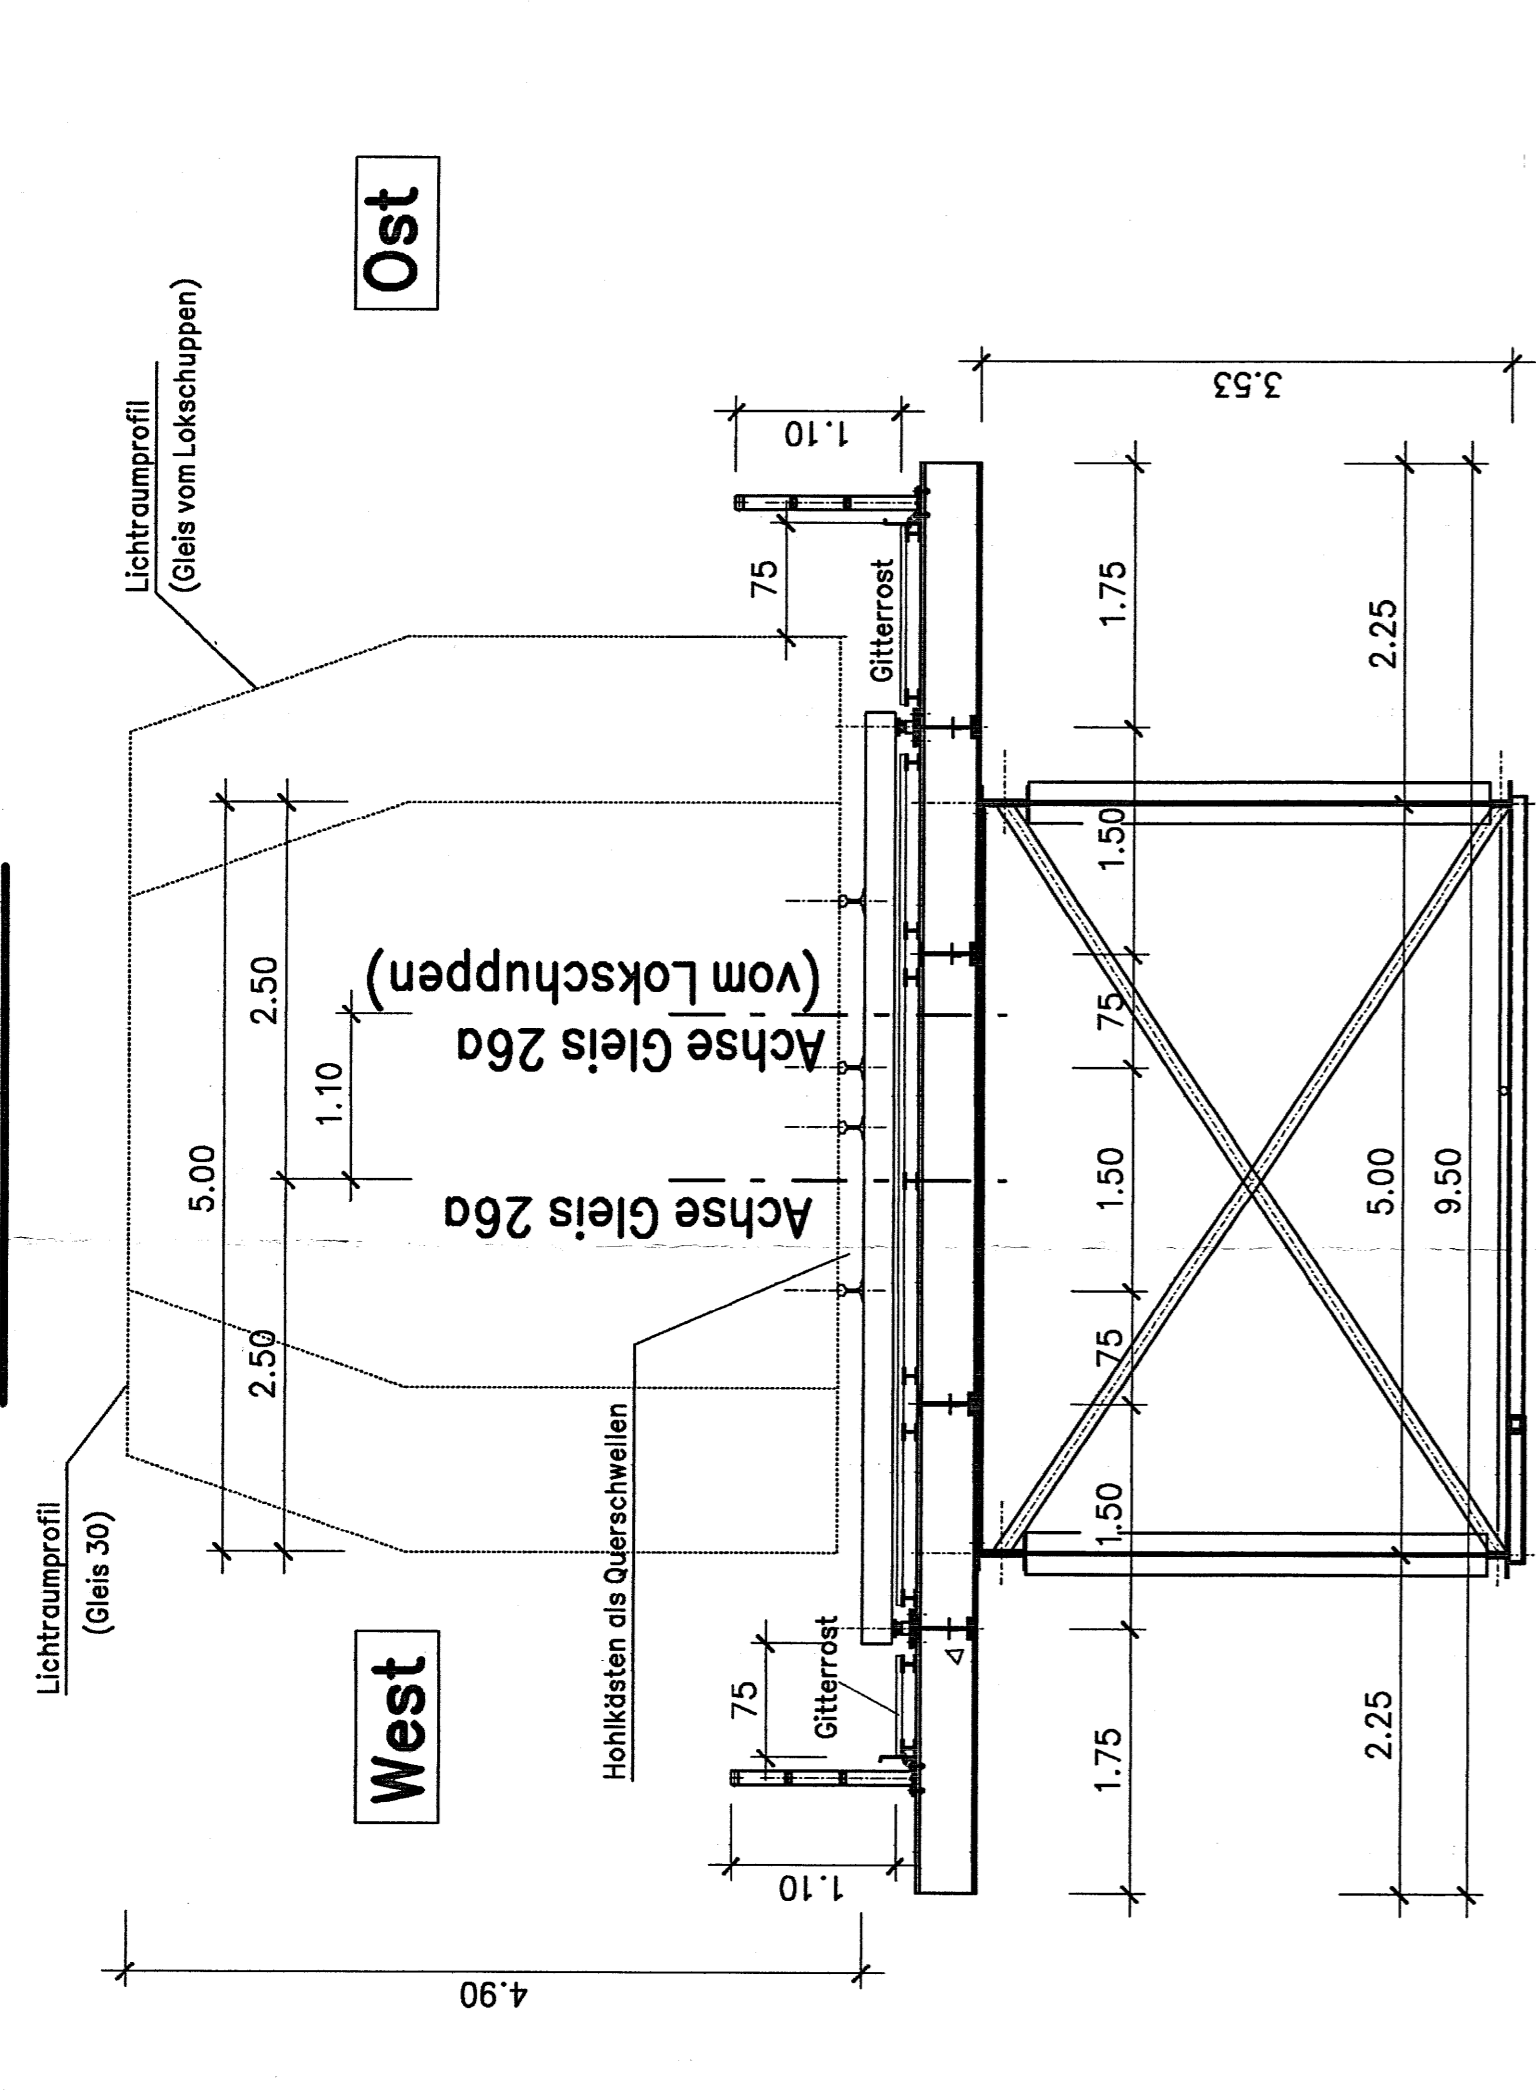

**Querschnitt C-C** M. 1:50

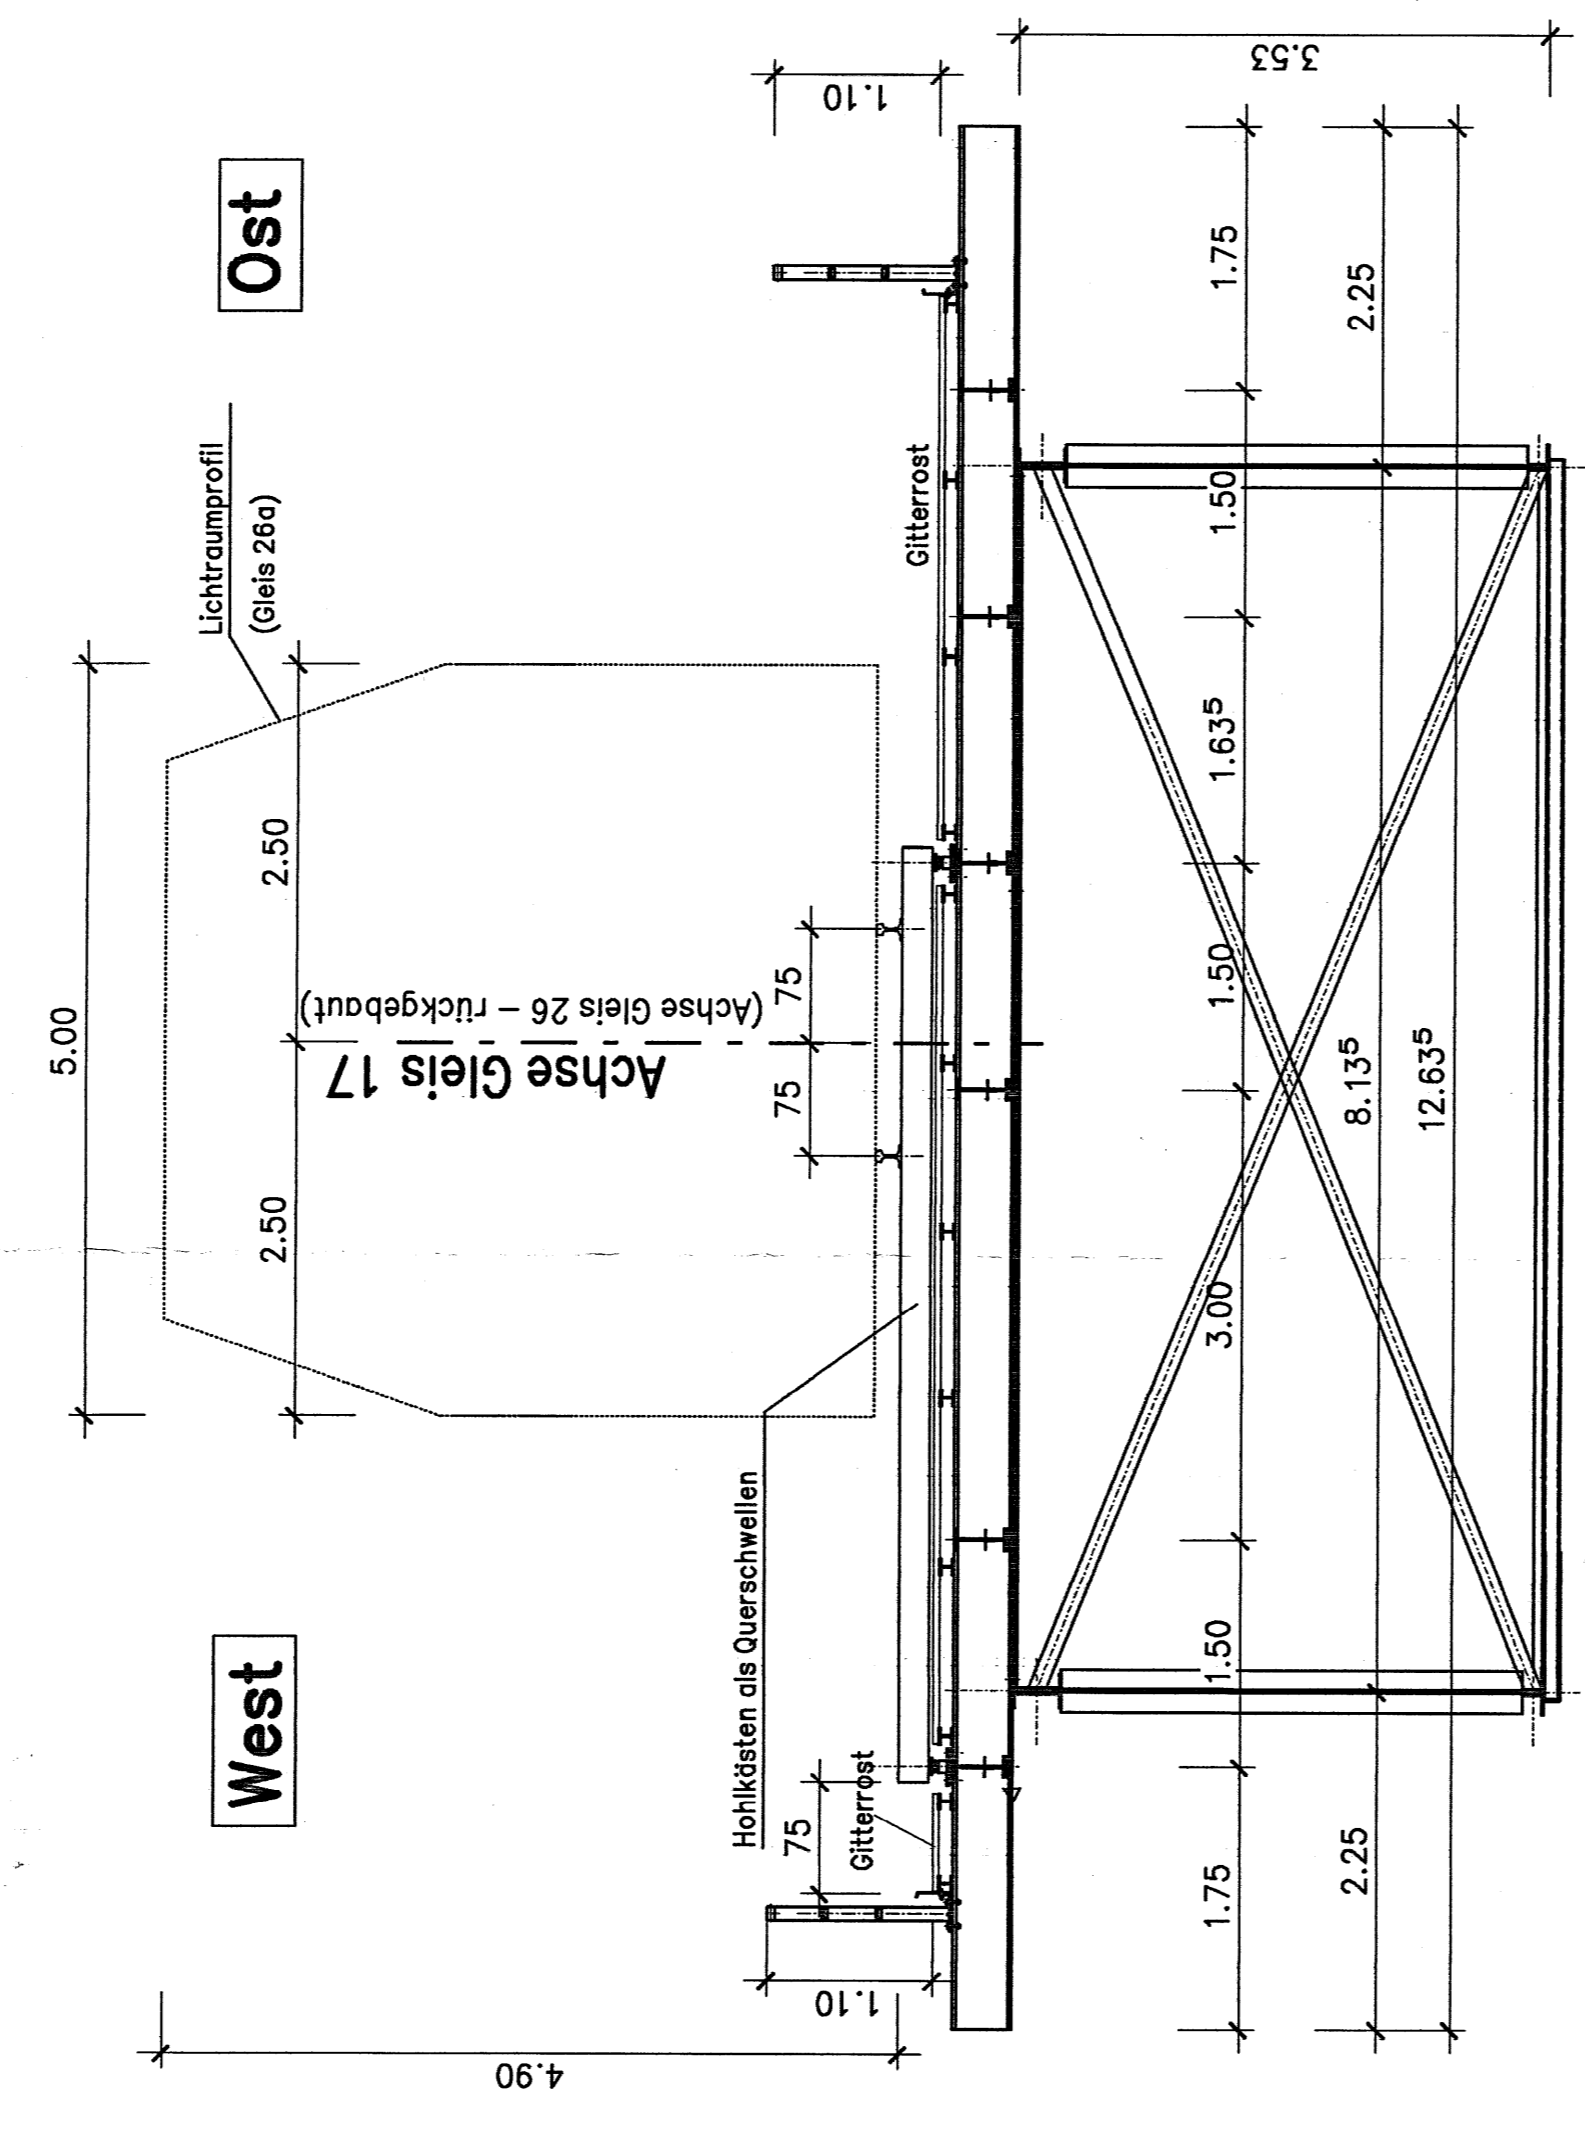

Bestandstempel :

Zeichn.	Art der Änderung	Datum	Name
a			
b			
c			
d			
e			
f			

**Auftraggeber**  
**BAURAL**  
 Schachtstraße 33  
 99706 Sonderhausen  
 F: 03637 74501  
 E-Mail: info@baural.de

**Dr. Berg Pienitz & Bertram**  
 Ingenieurbüro  
 Leinstraße 4  
 06112 Havelberg  
 Tel.: 0337 71688920

**Landskreis Mansfeld – Südharz**

**Bauwerk:** BW 7  
 Brücke über die Bergrenze

**Bauteil:**  
 Bestandsübersichtsplan

**Auf-Nr.:** 09-042  
**Blatt-Nr.:** 001

**Blattgröße:** 124/85 cm  
**Maßstab:** 1:100; 1:50  
**Objekt-Nr.:** 09-042  
**ASB-Nr.:** 09-042  
 Datei: \Virtuelle\ASB\09-042\Baural\09-042\_Baural-Hettstedt\Baural-09-042-01