


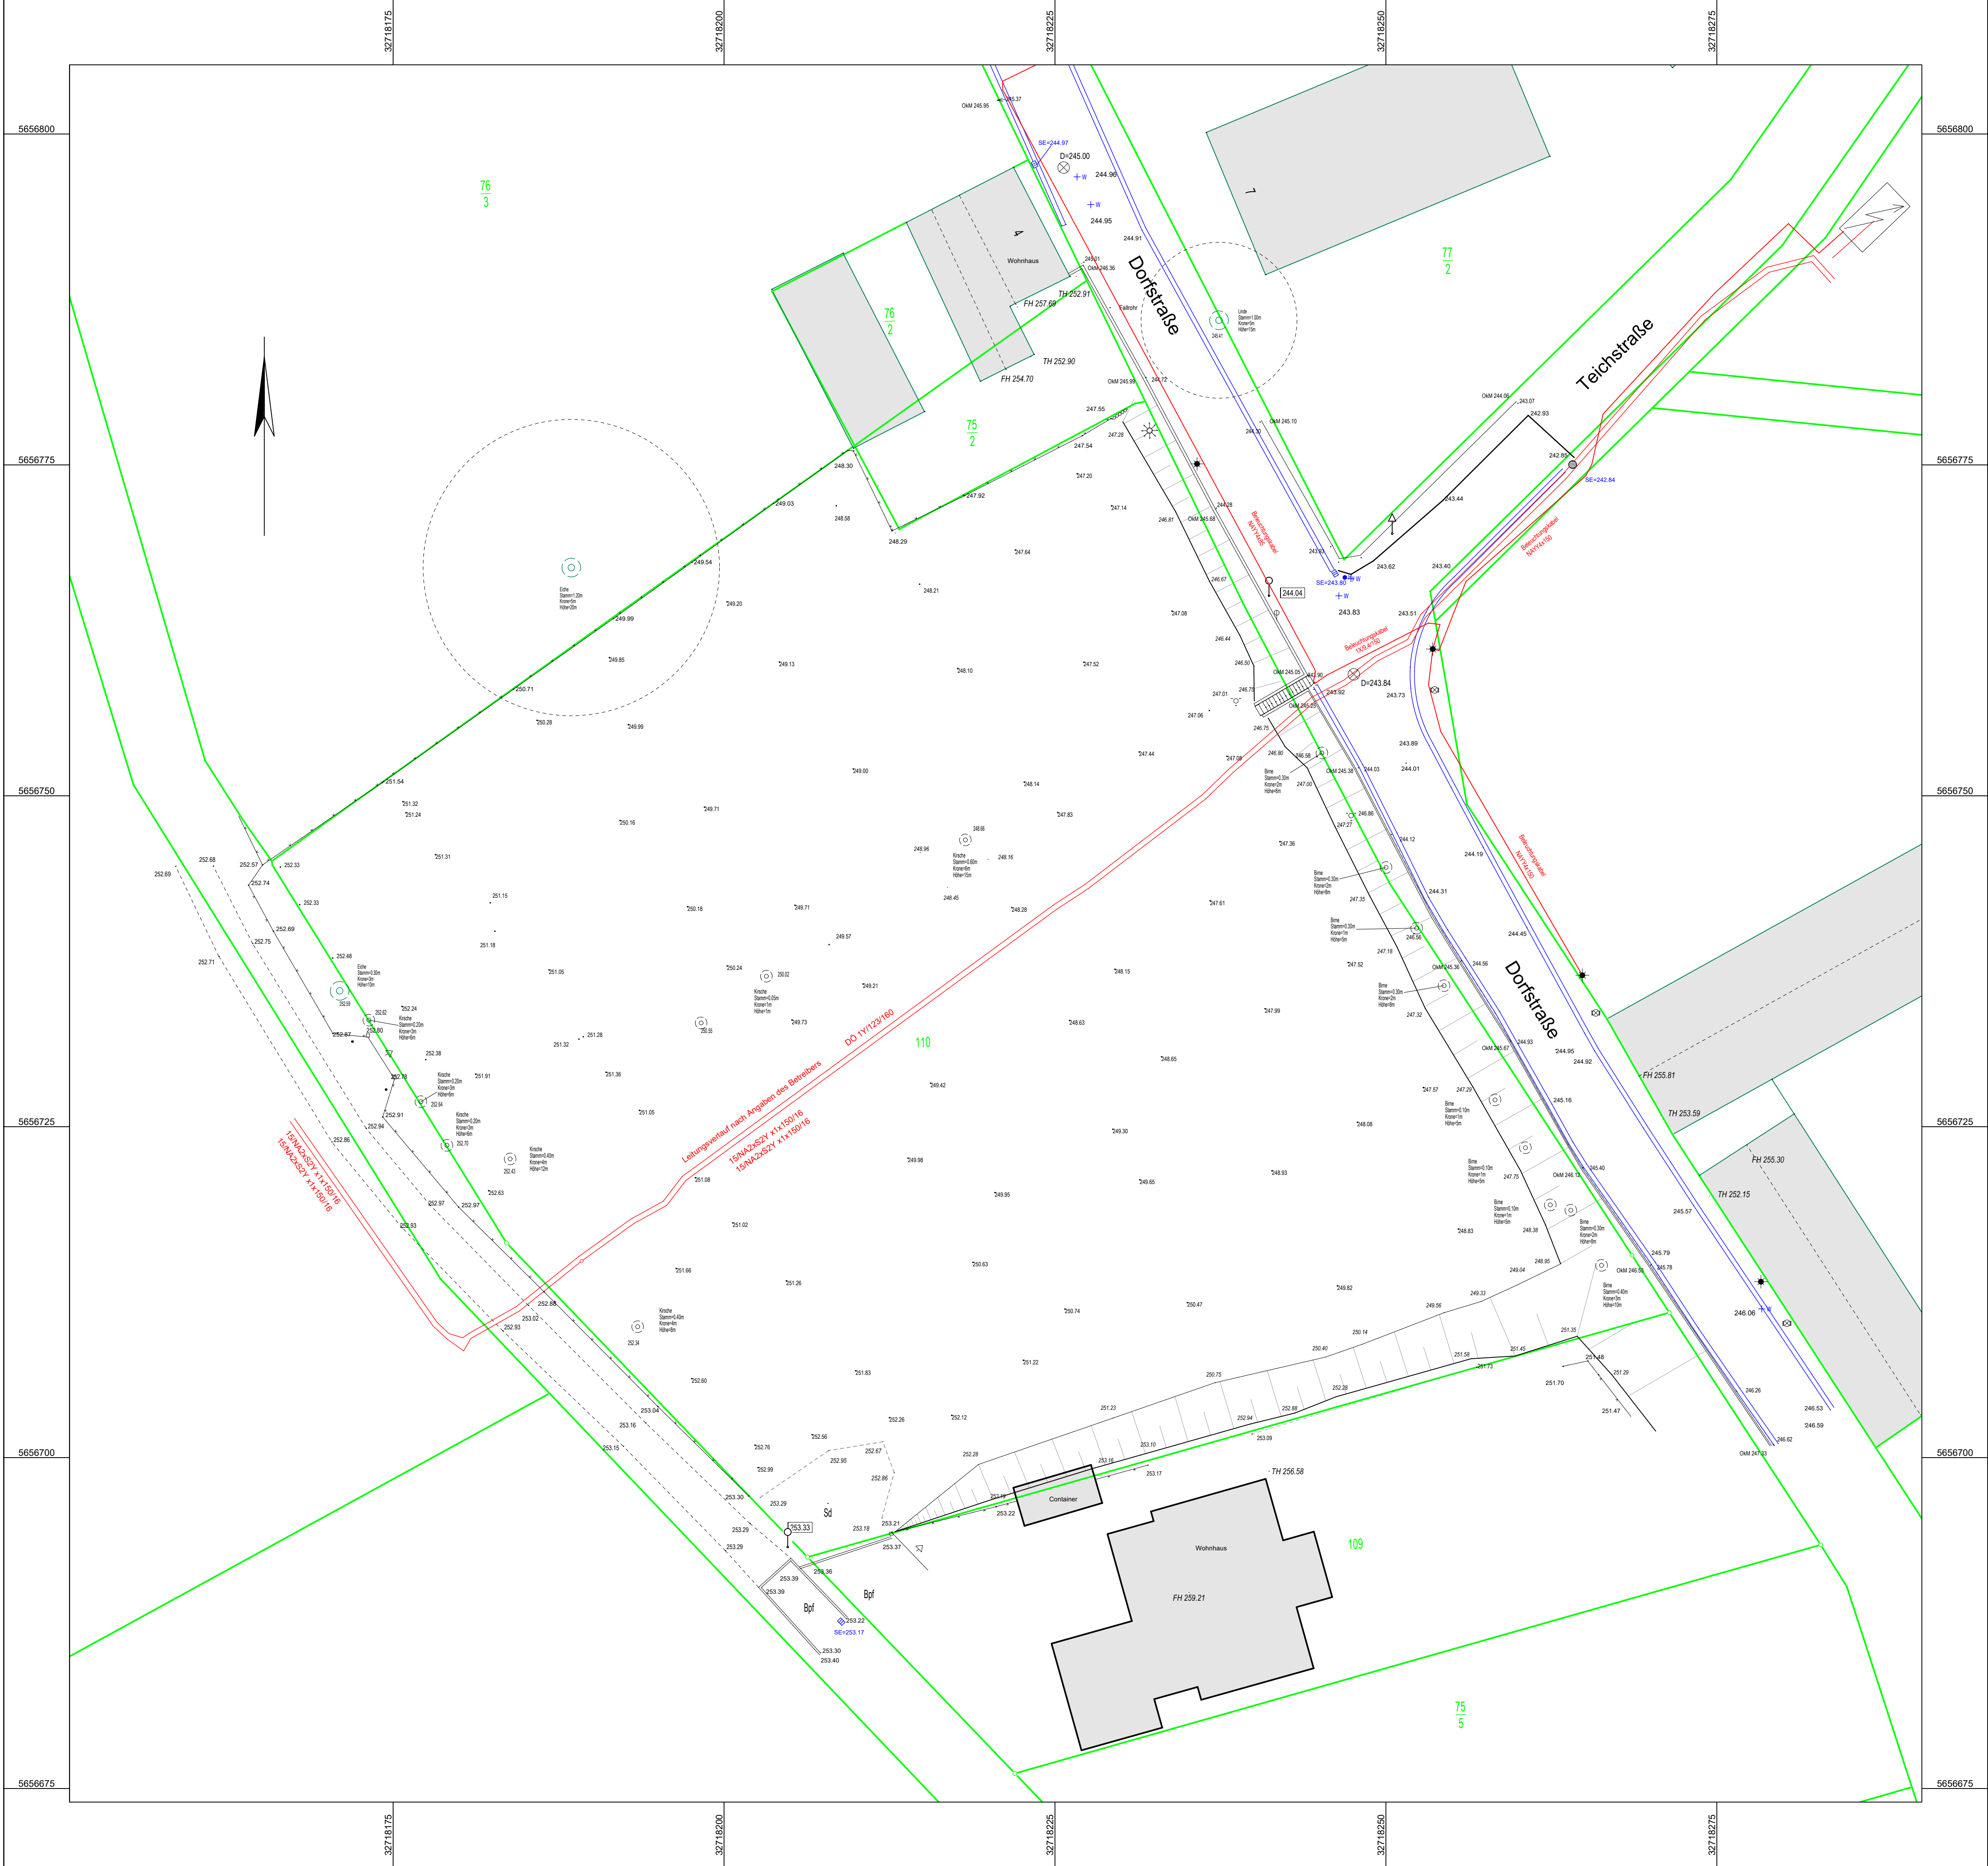

Planzeichen allgemein

Beleuchtungsarten

Höhen

Ausstattung

Linienzeichen

INDEX

INDEX	DATUM	ÄNDERUNG
a		
b		
c		
d		
e		

Grundplan erstellt:	VB Holstein	Ergänzungen	
Anlage		Datum	Name
Blatt-Nr.			
Reg-Nr.			
Lagesystem	ETRS89		
Höhensystem	DHHN2016		
gemessen	April 2023		
gezeichnet	07.04.2023		
geprüft			

Fachplaner:	Bausführung durch:
-------------	--------------------

Vermessungsbüro
Dipl.-Ing. Jörg Holstein
Gärtnerstr.14 06712 Zeitz
fon: 03441 6038 0
fax: 03441 603860
E-mail: holstein.zeitz@gmx.de

vermessungsbüro holstein

gemessen April 2023 Holstein
gezeichnet 07.04.2023 Holstein
geprüft 07.04.2023 Holstein
Auftrag 23120
Vorgänger

HMS Holding GmbH
Am Pöllnitzgraben 33
06618 Schönbürg

Bestandsplan

bearbeitet
gezeichnet
geprüft
Reg.-Nr.

Gutenborn, OT Golben
Dorfstraße
Erschließung von Baugrundstücken

BESTANDSPLAN

Maßstab 1: 250

Unterlage Nr. Blatt Nr. 1

Datum Zeichen