

Legende




stoßdämpfender Boden
shock-absorbing floor



Beton
concrete



gewachsenes Erdreich
natural ground

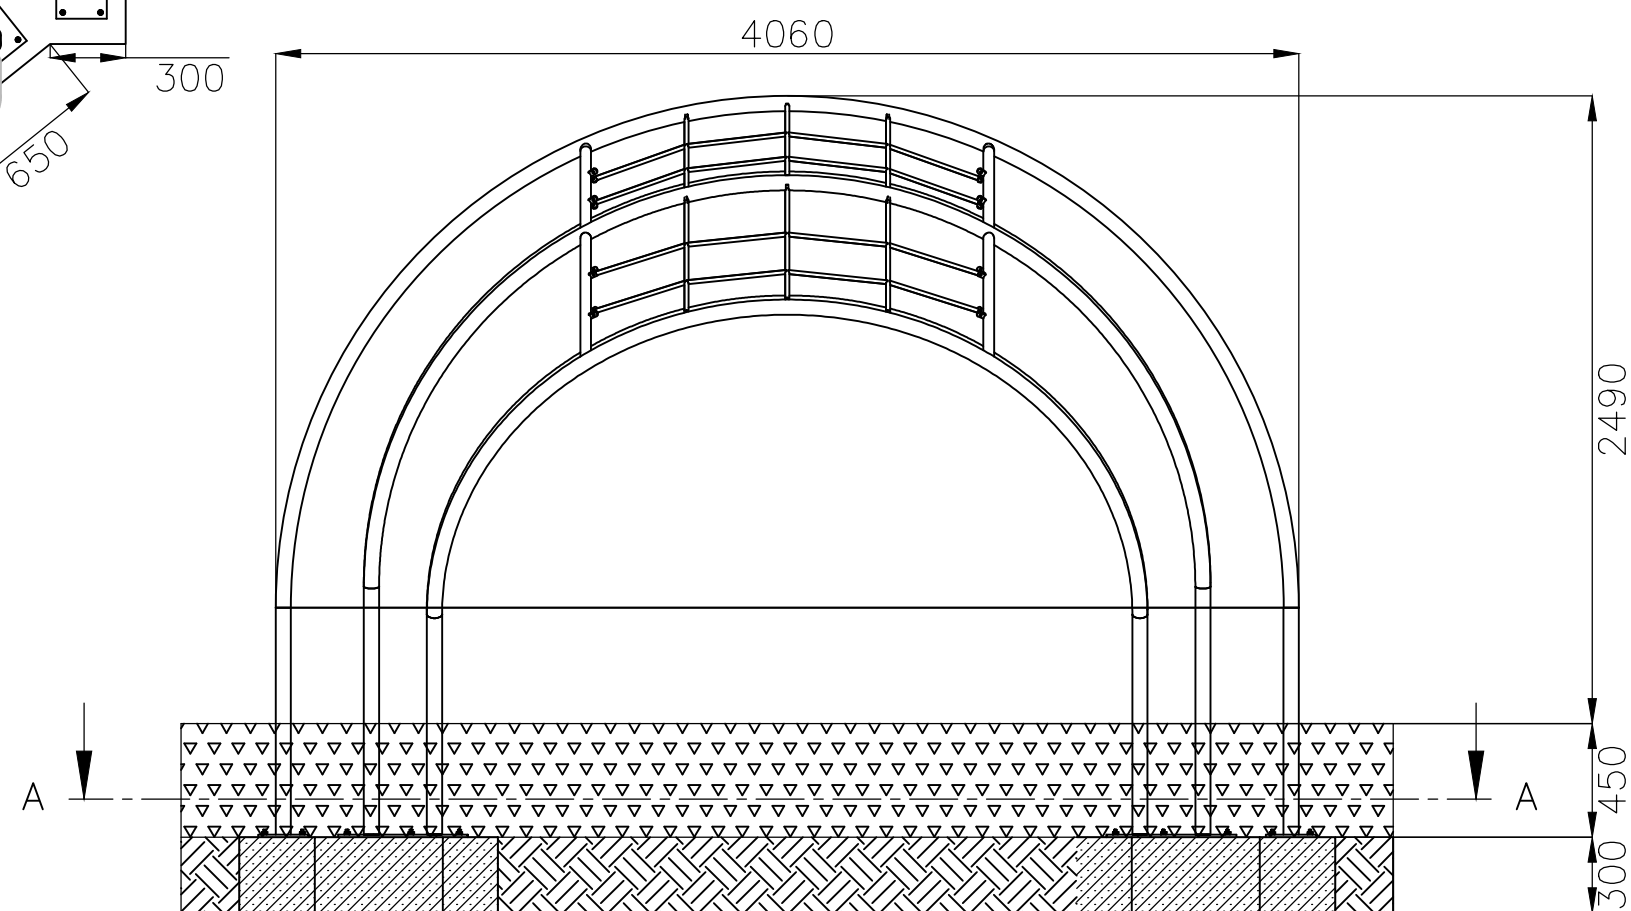

ZUR KALKULATION



**WOHNEN IN
DRESDEN**

WiD Wohnen in Dresden
GmbH & Co. KG
Dresdner Volkshaus
Schützenplatz 14
01067 Dresden
Tel. +49 (351) 828 731 500
Fax +49 (351) 828 731 550

Projektsteuerer

STESAD GmbH Königsbrücker Str. 17 01099 Dresden

Projekt

Neubau Mehrfamilienhaus mit 28 WE (sozialer Wohnungsbau)
sowie Errichtung von 9 PKW-Stellplätzen

Schönaer Straße 01259 Dresden

Planer:

Darstellung

Regeldetails
Fundamentplan Klettergerät

Nr.: 28_SCHOEN

Index	Änderung	Datum	Gez.
1			
2			
