




Süd-West Ansicht
M 1 : 100

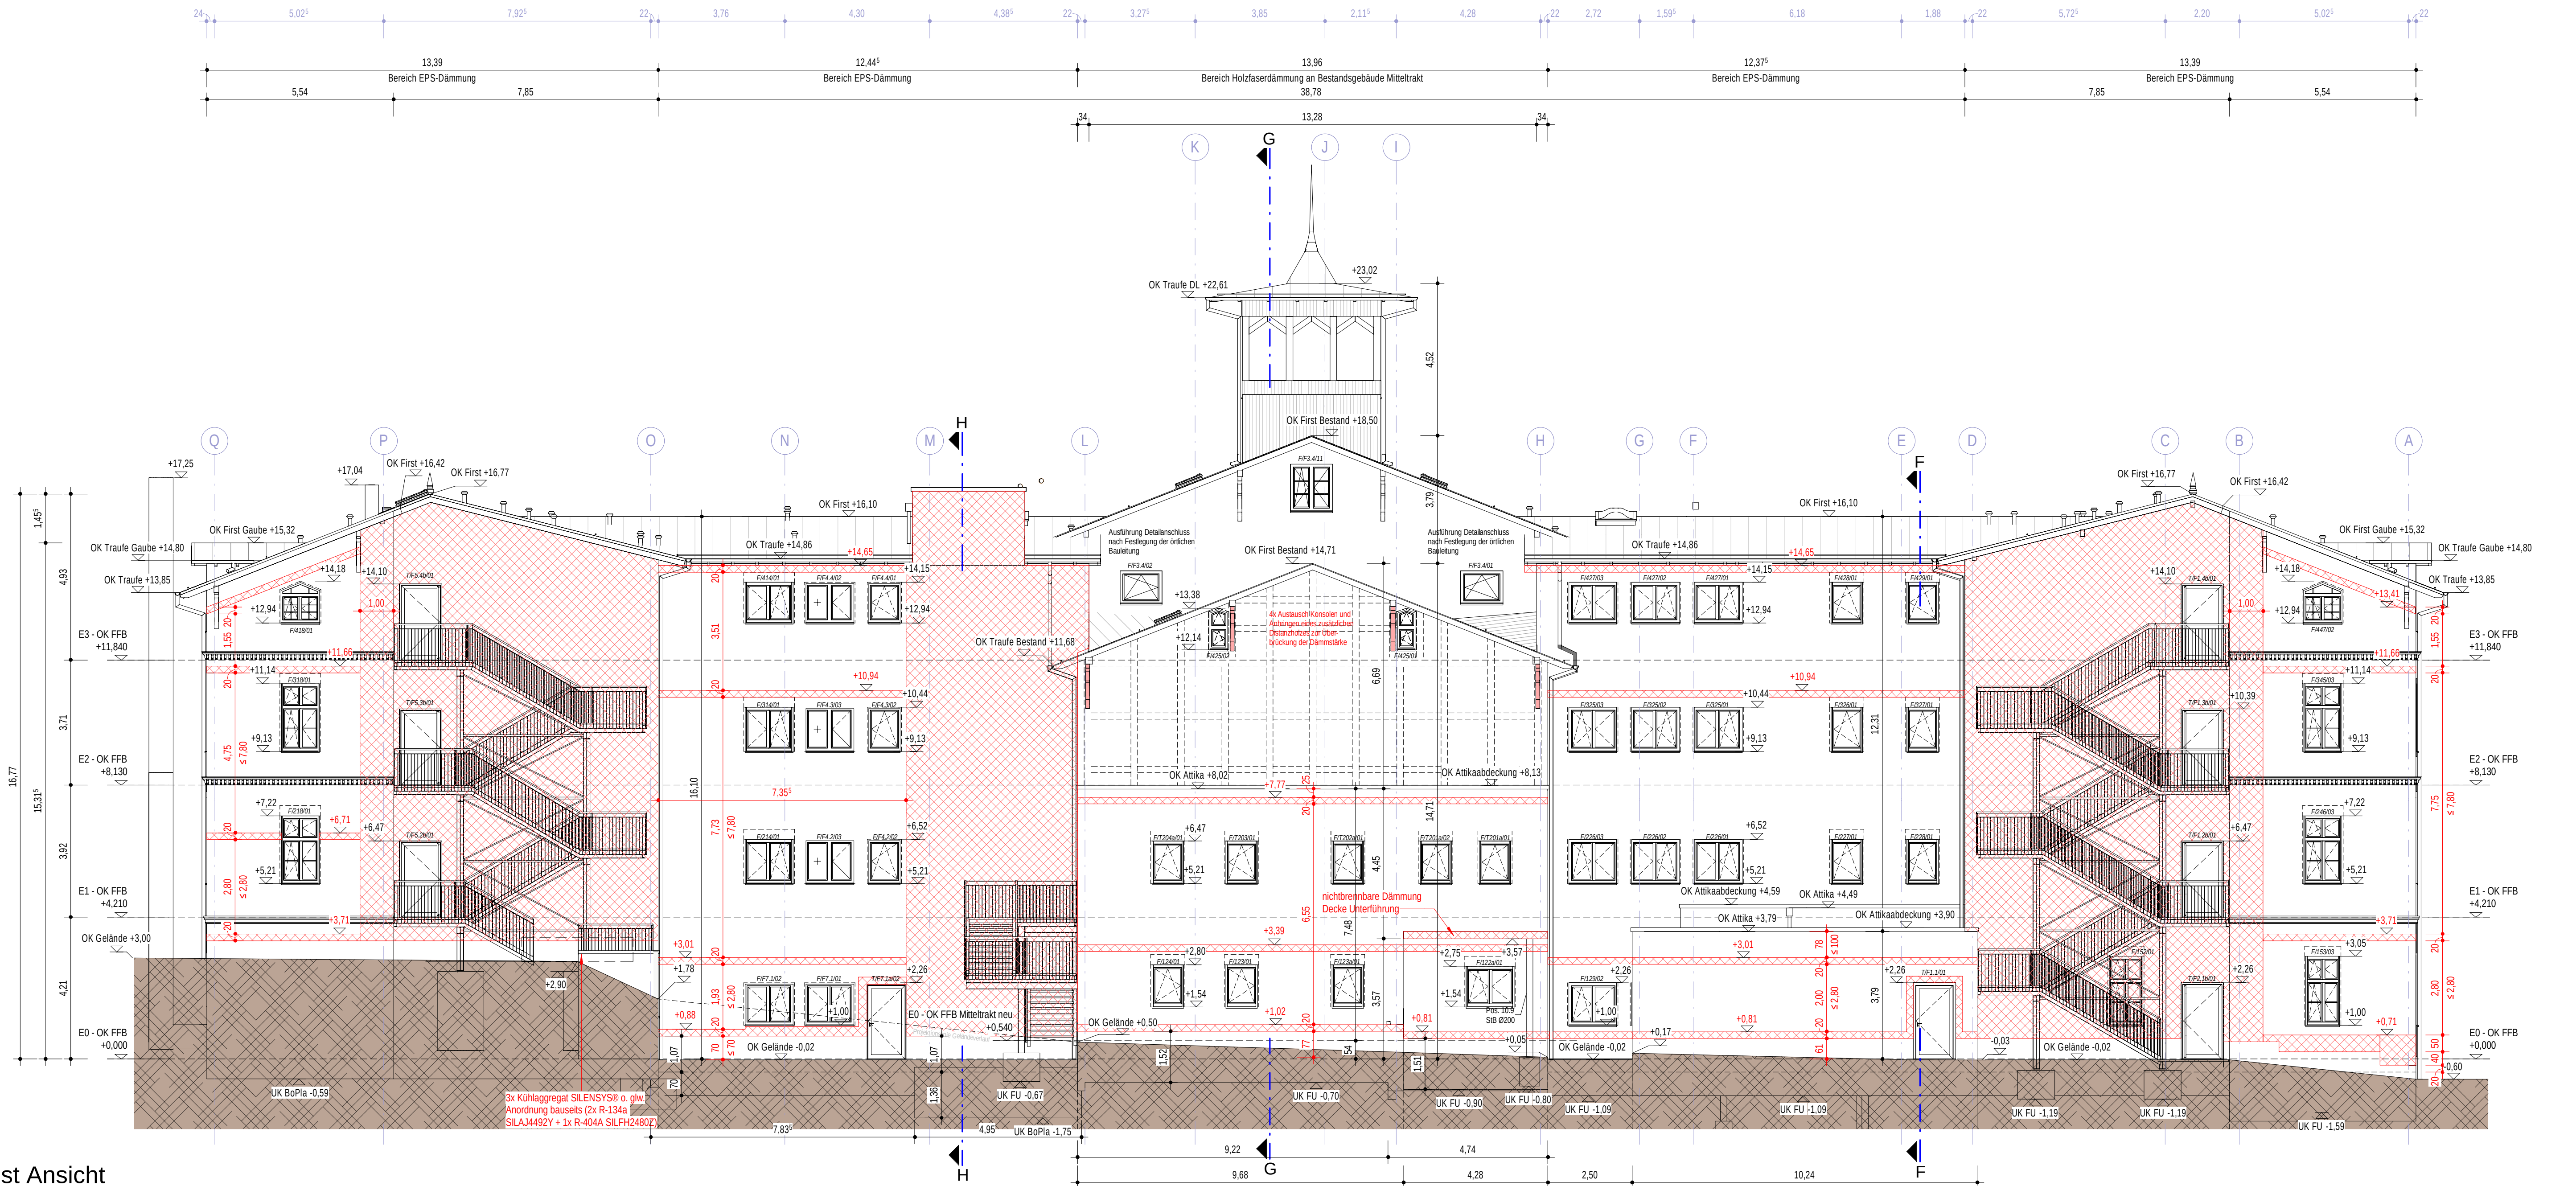


Nord-Ost Ansicht
M 1 : 100

Dieser Plan gilt nur in Verbindung mit den Plänen der Fachgenosse. Alle Maße sind am Bau zu prüfen. Maßnahmenskizzen sind sofort mit dem Architekten zu klären. Für Maßzahlen haben allen der Auftragnehmer, die Koordinierungsfähigkeit des Auftragnehmers best. unterliegt. Der Auftragnehmer ist verpflichtet, Zeichnungen in technischer Hinsicht unverändert zu prüfen. Konstruktive und fertigungstechnische Bedenken sind dem Architekten und der Bauleitung rechtzeitig vor Ausführungsbeginn schriftlich mitzuteilen und zu begründen.

INDEX	23-10-13	Erstentwurf	ÄNDERUNG	JS/AU
PROJEKT	PLANCODE	ÄNDERUNG	ÄNDERUNG	STATUS
1508-16	1508-16_HB-AN604_5_P_#Süd-West und Nord-Ost technisch			P

Umbau des Baudenkmals "Hotel Zehnpfund" in ein Seniorenzentrum

HOHENBEZUG
OK FFB EG = ±0,00 = 180,20m UHN

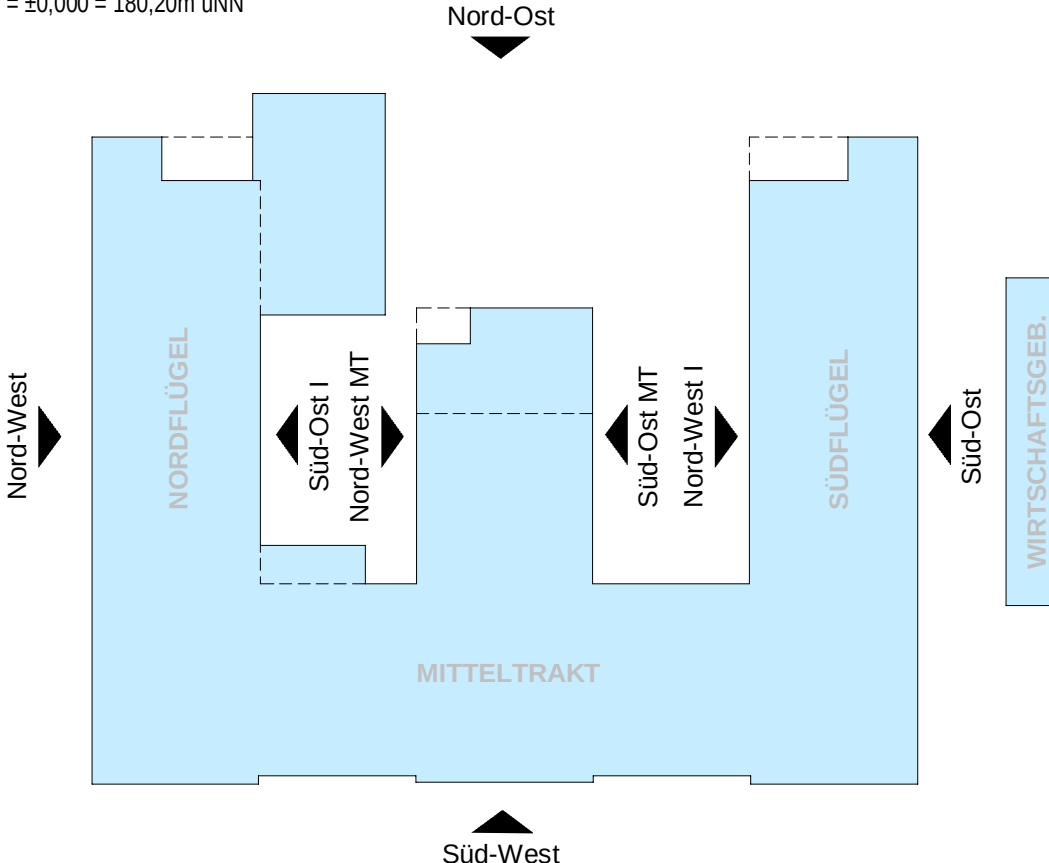

BAUHERR
Health Care Thale Verwaltungsgesellschaft mbH & Co. KG
Hermann-Graf-Straße 5
67304 Eisenberg

GENERALPLANER
rewa
ARCHITECTEN + INGENIEURE

FACHPLANER
PROJEKTBEARBEITUNG
JS

KONSTRUKTION
AU

BAUVORHABEN
Umbau Seniorenzentrum "Zehnpfund"
Theodor-Nolte-Straße 1
06502 Thale

BLATTGRÖßE
1050 x 760

LEISTUNGSFASE
5

ERSTENTWURF
23-10-13

PLANNUMMER
HB-AN604

MAßSTAB
1:100

STATUS
Süd-West und Nord-Ost technisch

INDEX
P

Dieser Zeichnung ist urheberrechtlich geschützt. Bei Vervielfältigung - auch auszugsweise - ist der rewa Planungsgesellschaft mbH & Co. KG als Urheber auf dem Plan zu vermerken!