

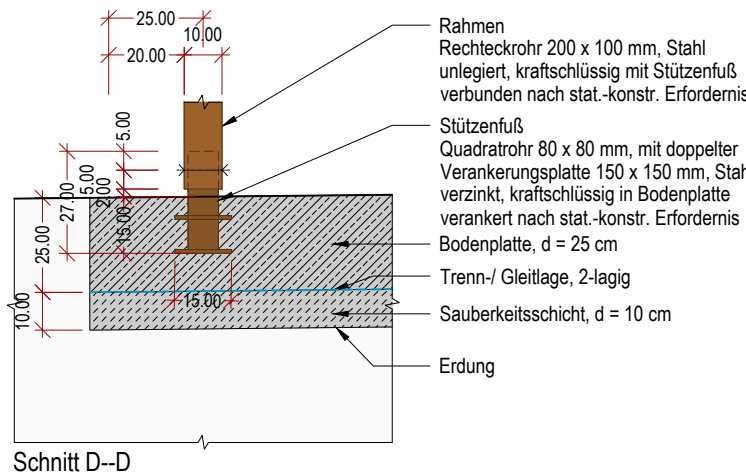
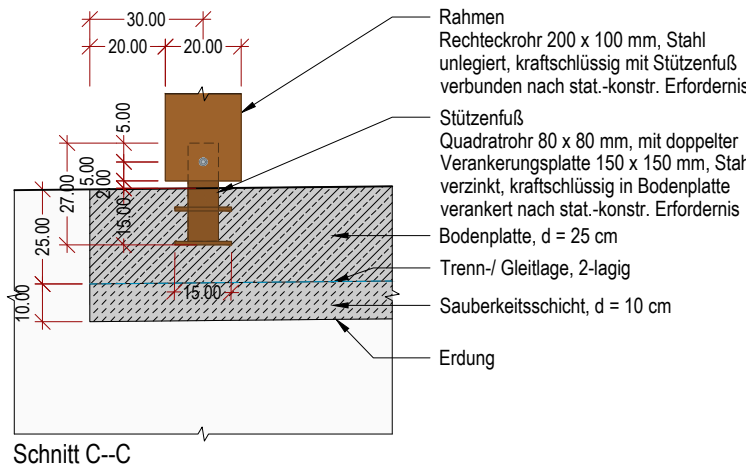


Lageplan (Auszug), M 1:50 (alle Maße in cm)

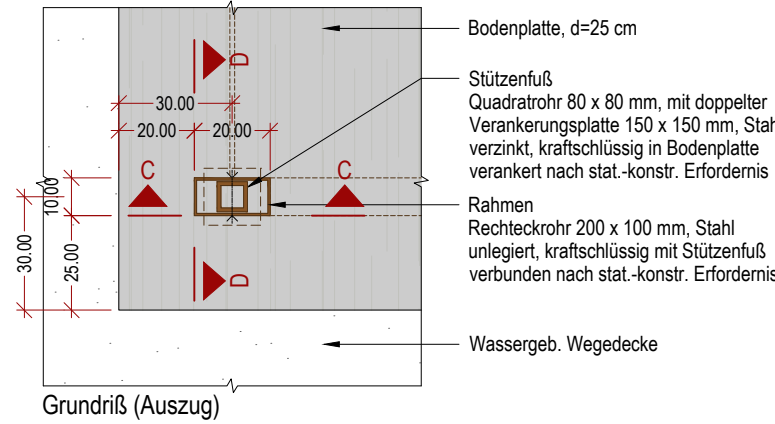


Detail Stützenfuß
Grundriß/ Schnitt
M 1:20 (alle Maße in cm)

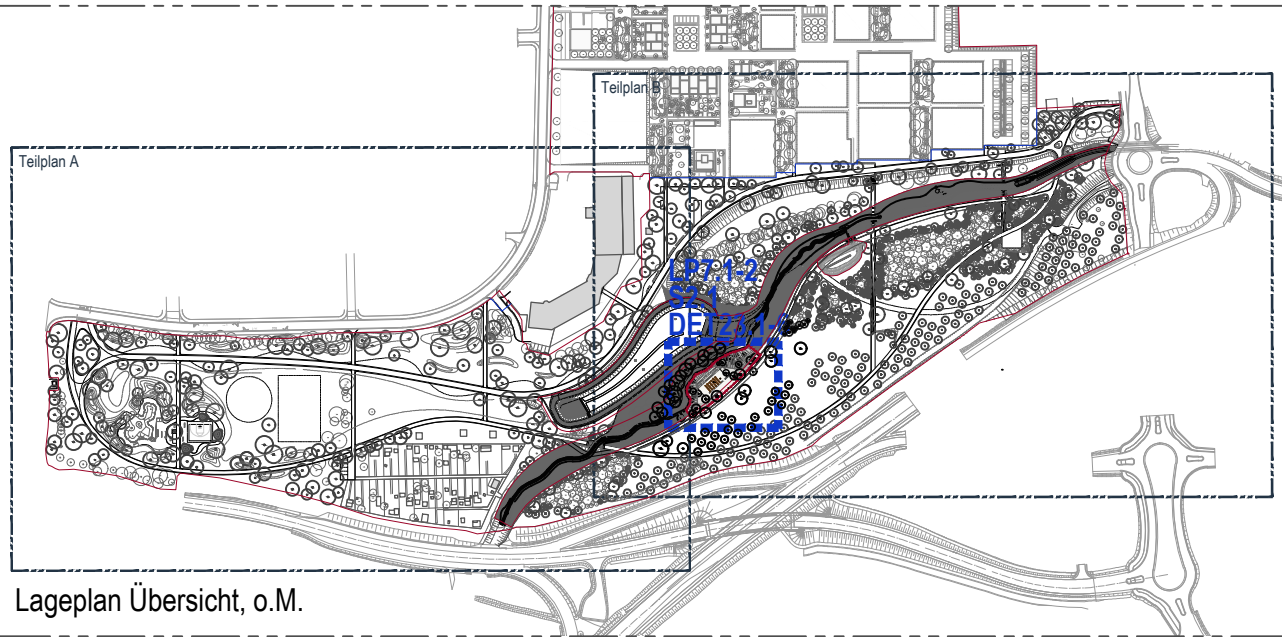

Index	Datum	gezeichnet/ geprüft	
i			
h			
g			
f			
e			
d			
c			
b			
a			
-	09.07.2024		erstellt

Landesgartenschau Leinefelde-Worbis 2026

Bauherr:

 **Stadt Leinefelde-Worbis**

Bahnhofstraße 43
37327 Leinefelde-Worbis
Tel.: 03605 / 2000
Fax: 03605 / 200199
email: hauptamt@leinefelde-worbis.de

Datum/Unterschrift/Stempel


Planung:

Datum/Unterschrift/Stempel

Fachplanung:


Datum/Unterschrift/Stempel

Ansprechpartner: Tel.: 0361 / 6011970

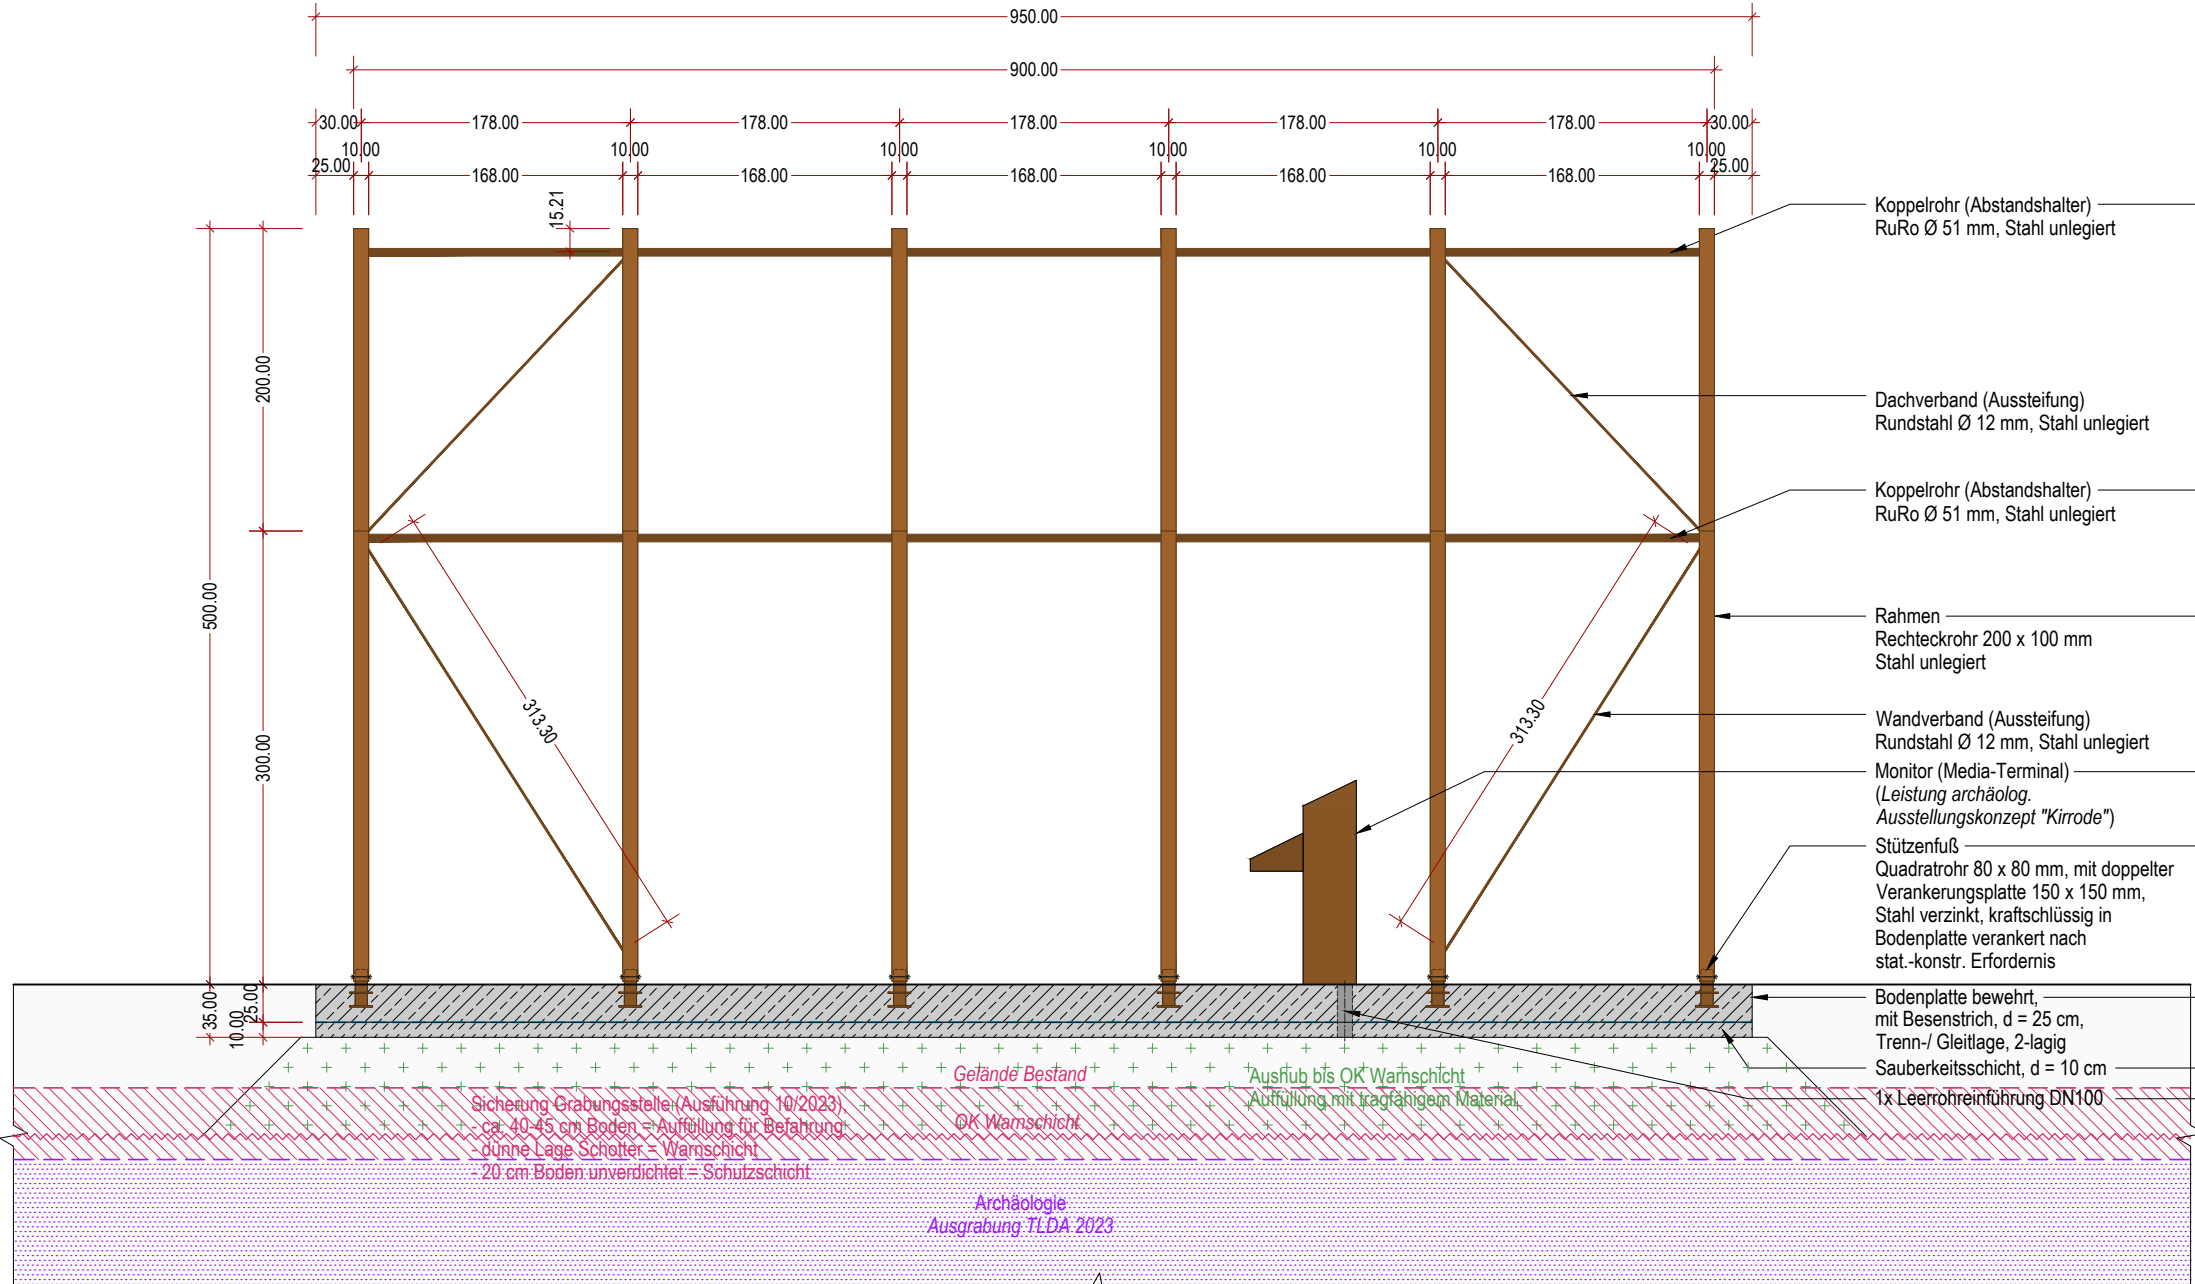

Mühle - Stahlkonstruktion mit Gründung
Schnitt A-A, M 1:50 (alle Maße in cm)

HINWEIS:
Aufgrabungsarbeiten bis max. Sicherungslage Archäologie

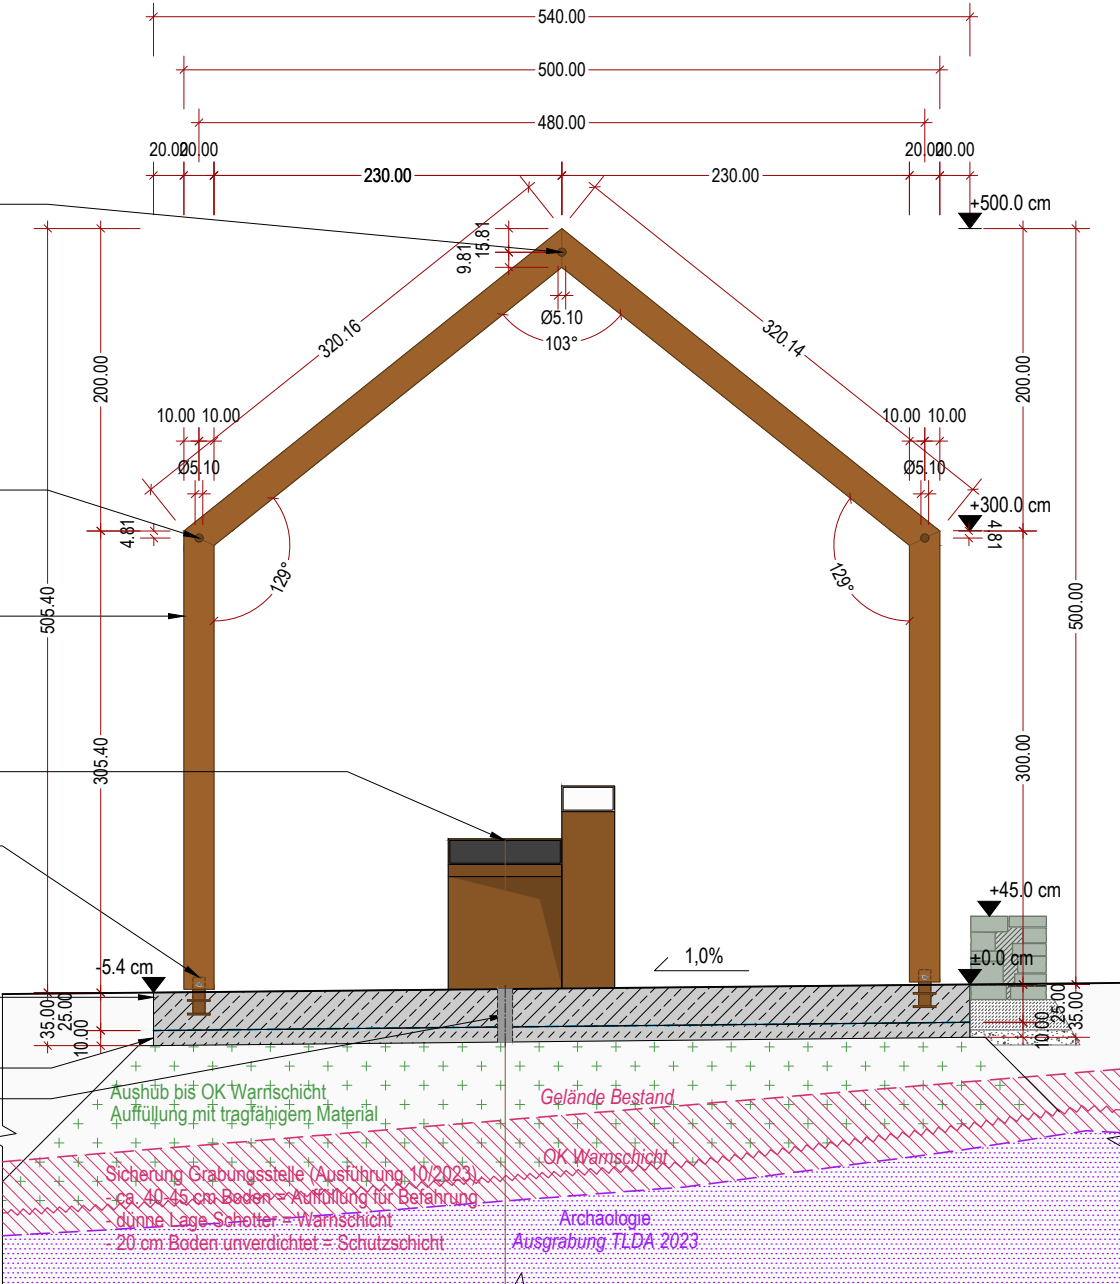

Schnitt B-B, M 1:50 (alle Maße in cm)