


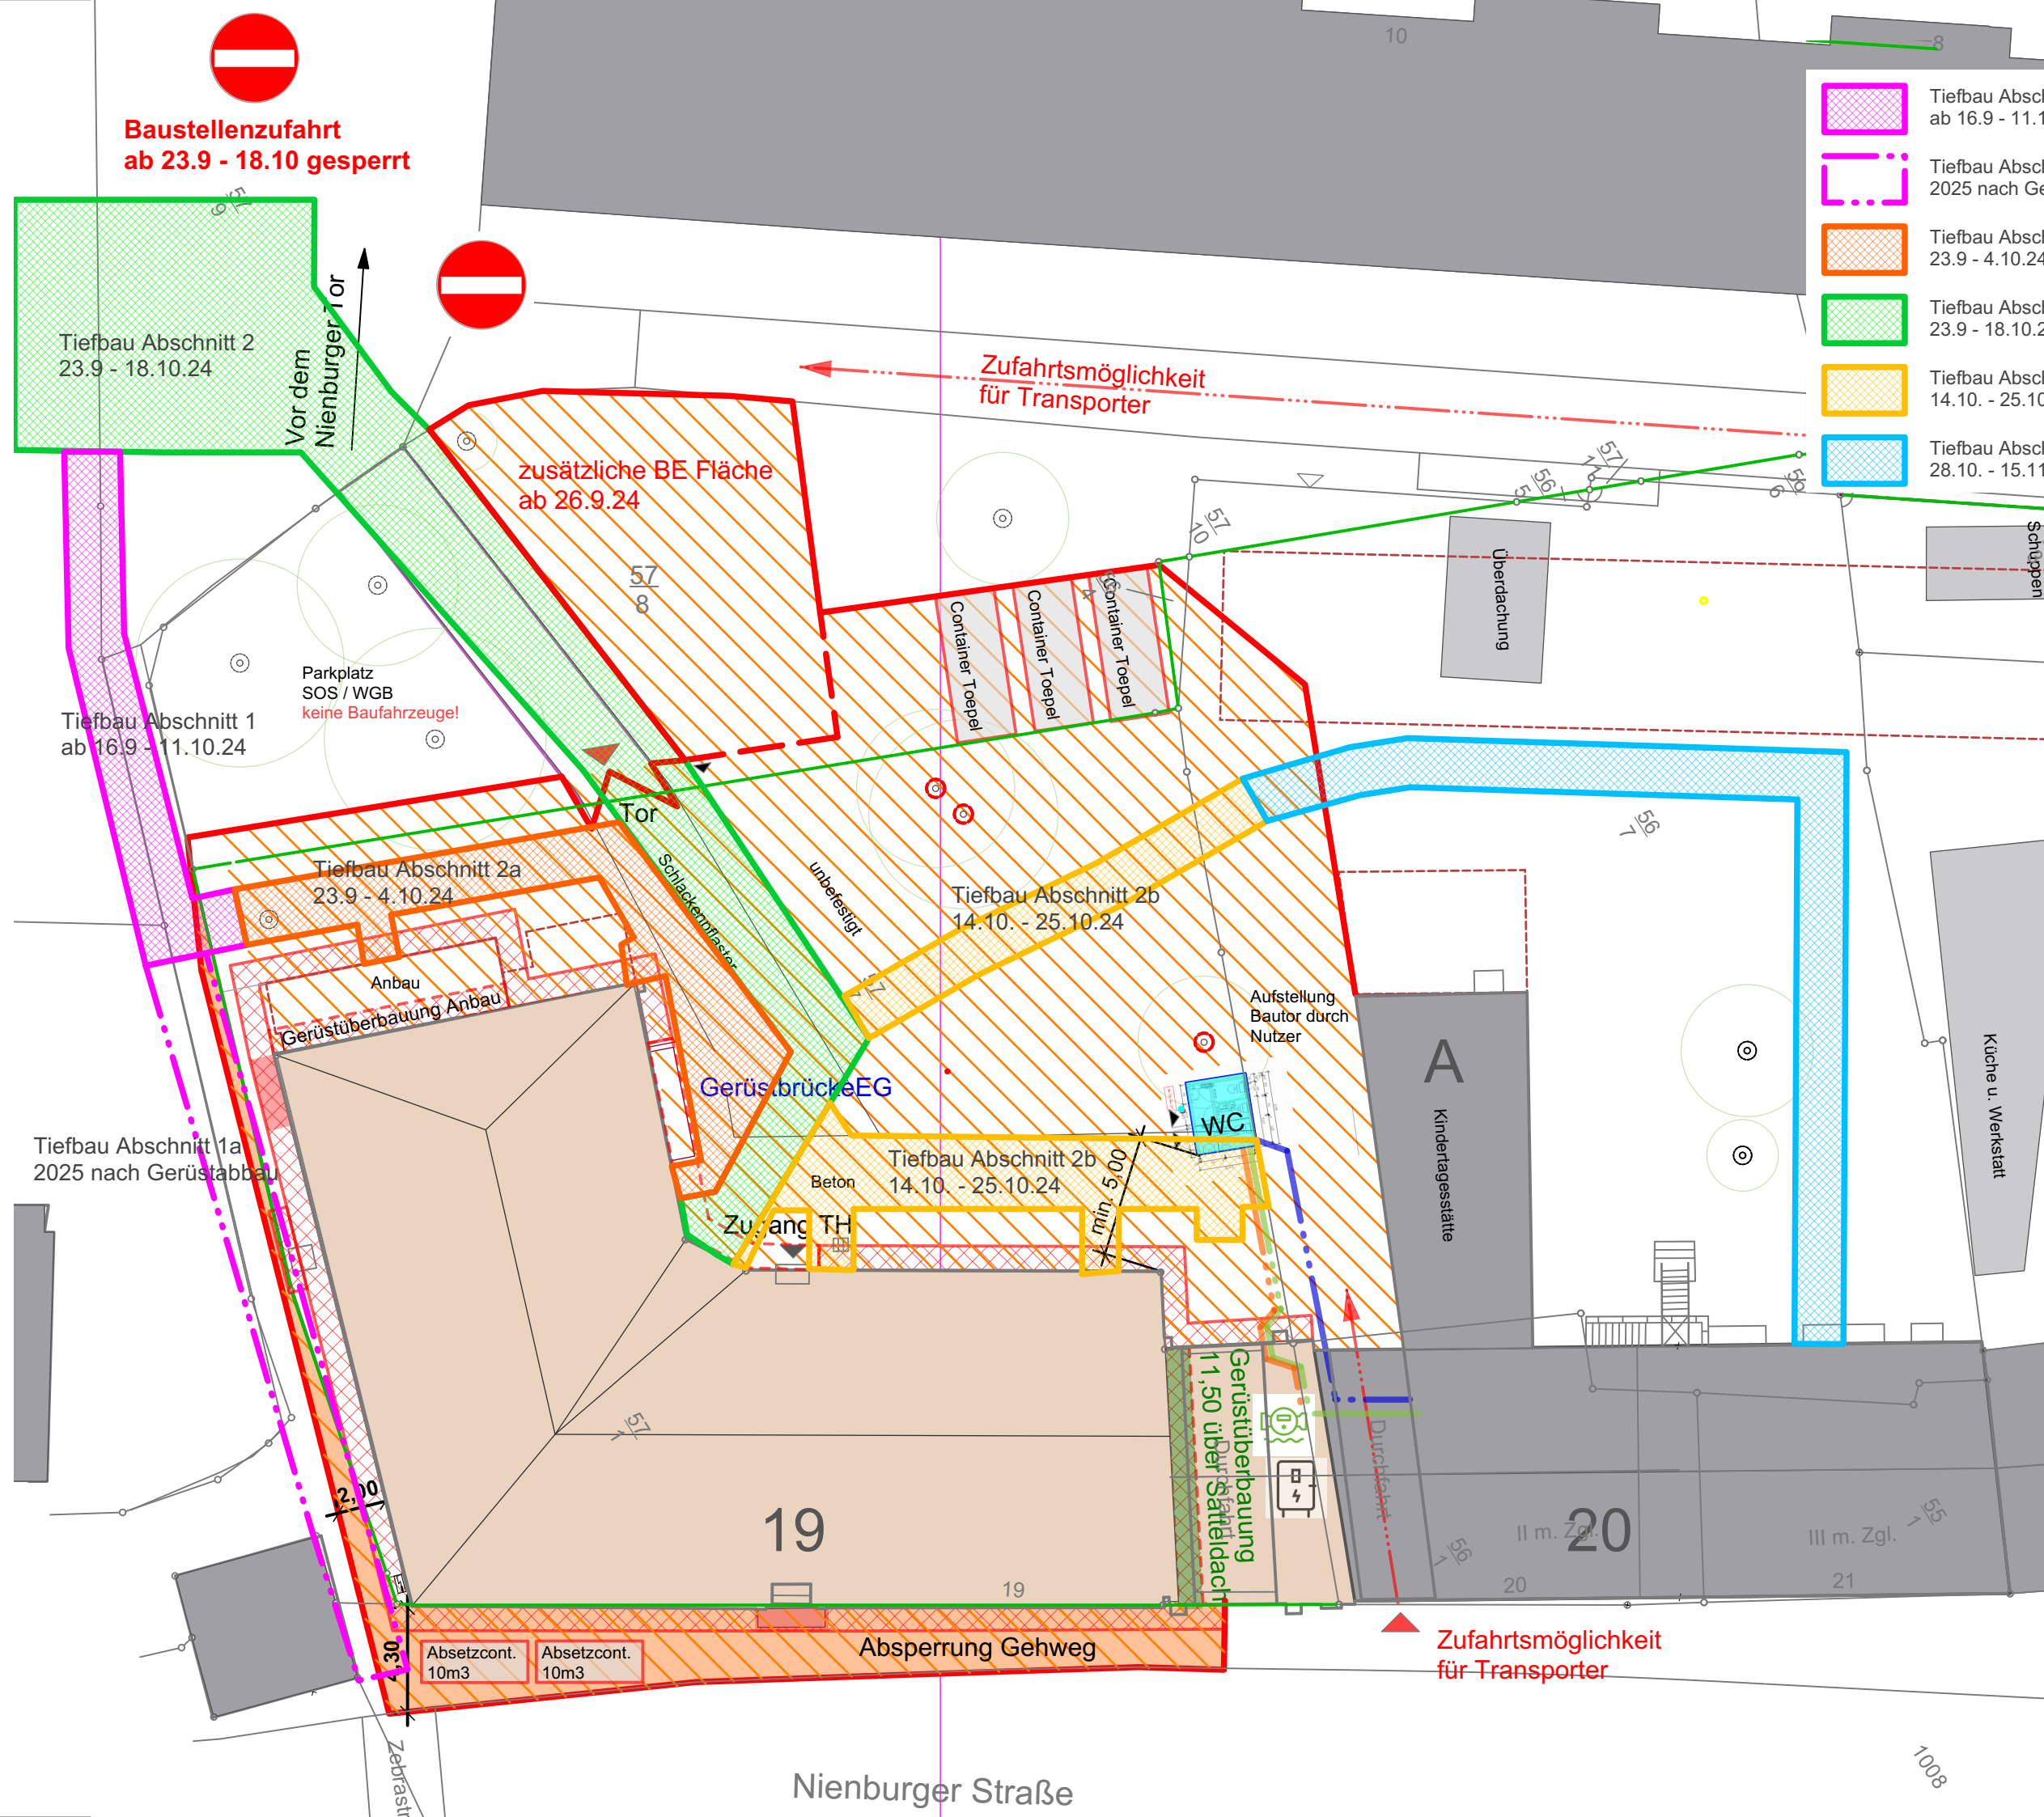

[illegible]



Flur
321b F: 28,81m²
U: 31,140m
D Abhangendecke
W Putz/Sp.-Anstrich
B Parkett
K HBV & Stb. (neu)

Flur
321a F: 29,21m²
U: 25,170m
D Abhangendecke
W Putz/Sp.-Anstrich
B Dielle (Best. o. neu)
K HBV & Stb. (neu)

Zimmer 10
313a F: 13,36m²
U: 15,740m
D Abhangendecke
W Putz/Sp.-Anstrich
B Dielle (Best. o. neu)
K HBV (neu)

Bad
313b F: 5,40m²
U: 10,120m
D Abhangendecke
W Sp.-Anstr./Fliesen
B Fliesen
K HBV (neu)

Zimmer 10
312 F: 13,95m²
U: 15,585m
D Abhangendecke
W Putz/Sp.-Anstrich
B Dielle (Best. o. neu)
K HBV (neu)

Gemeinschaftsr.
311b F: 16,29m²
U: 16,275m
D Abhangendecke
W Sp.-Anstr./Fliesen
B Parkett
K HBV (neu)

Zimmer 9
311a F: 14,80m²
U: 15,740m
D Abhangendecke
W Putz/Sp.-Anstrich
B Dielle (Best. o. neu)
K HBV (neu)

Zimmer 8
310a F: 13,10m²
U: 14,890m
D Abhangendecke
W Putz/Sp.-Anstrich
B Dielle (Best. o. neu)
K HBV (neu)

Bad
310b F: 5,72m²
U: 9,820m
D Abhangendecke
W Sp.-Anstr./Fliesen
B Fliesen
K HBV (neu)

Zimmer 11
314 F: 18,22m²
U: 16,425m
D Abhangendecke
W Putz
B Linoleum
K Stb. (neu)

Treppe 2
315a F: 8,77m²
U: 18,350m
D Abhangendecke
W Bekleidung auf Unterkonstruktion
B Dielle (Best. o. neu)
K Stb. (neu)

Bad
315b F: 4,30m²
U: 9,170m
D Abhangendecke
W Putz/Sp.-Anstr./File.
B Fliesen
K Stb. (neu)

Zimmer 12
316 F: 13,88m²
U: 16,025m
D Abhangendecke
W Putz/Sp.-Anstrich
B Linoleum
K Stb. (neu)

Treppe 1
317a F: 11,15m²
U: 20,960m
D Abhangendecke
W Putz/Sp.-Anstr./File.
B Fliesen
K Stb. (neu)

Bad
317b F: 4,25m²
U: 9,030m
D Abhangendecke
W Putz/Sp.-Anstr./File.
B Fliesen
K Stb. (neu)

Bad bf.
317c F: 8,59m²
U: 11,815m
D Abhangendecke
W Putz/Sp.-Anstr./File.
B Fliesen
K Stb. (neu)

Lager 1
302a F: 21,85m²
U: 19,455m
D Abhangendecke
W Putz/Sp.-Anstrich
B Fliesen
K HBV (neu)

Spielpodest
302b F: 34,46m²
U: 23,810m
D Abhangendecke
W Putz/Sp.-Anstrich
B Dielle (Best. o. neu)
K HBV (neu)

HWR-Raum
302c F: 21,22m²
U: 18,510m
D Abhangendecke
W Putz/Sp.-Anstrich
B Bodenbeschichtung
K HBV (neu)

LEGENDE

ABKÜRZUNGEN
DD Deckendurchbruch
WD Wanddurchbruch
WS Wandstich
S Sanitär
H Heizung
L Lüftung
E Elektro

BESTAND
BESTANDSWÄNDE
ZIEGEL / SANDSTEIN
BESTANDSWÄNDE
FACHWERK
ABBRUCH
BAUZEITLICHE BELÄGE
VORHANDEN
BESTANDSFASSUNGEN,
PUTZE, STUKKATUREN
VORHANDEN

NEUBAU
KALKSANDSTEIN
HOCHLOCHZIEGEL
STAHLBETON
HOLZ
GIPS-KARTON
DURCHBRÜCHE
DÄMMUNG WEICH
DÄMMUNG HART
Abhangende hfh
Rohdecke
K Holzbaikend. (Best.)

DETAILVERWEIS
T.01 TÜRNUMMER
F.01 FENSTERNUMMER
LDM LUCHTES DURCHGANGSMARKIERUNG
alle Türenhöhen ab OKFFB!

OKFFB EG=±0,00 ±±61,07 NHN
örtlicher Bezug

Grundriss DG_Index F

SOS Kinderdorf e.V.
Niederbühlstraße 19
80469 München (Bayern)

phä
"pha Architekten BDA
Bansitz, Herrmann, Ochsen Partnern
Hochmeister 11
D-14467 Potsdam

phä
tel. +49 (0) 331 588 59 702
fax +49 (0) 331 588 59 699
office@pha-design.de
www.pha-design.de

Flur
322b F: 36,58m²
U: 38,910m
D Abhangendecke
W Putz/Sp.-Anstrich
B Dielle (Best. o. neu)
K HBV & Stb. (neu)

Flur
322a F: 4,51m²
U: 6,920m
D Abhangendecke
W Putz/Sp.-Anstrich
B Dielle (Best. o. neu)
K HBV & Stb. (neu)

Haupttreppe
301 F: 20,73m²
U: 19,100m
D Abhangendecke
W Putz/Sp.-Anstrich
B Parkett
K HBV & Stb. (neu)

Flur
322c F: 28,09m²
U: 38,910m
D Abhangendecke
W Putz/Sp.-Anstrich
B Dielle (Best. o. neu)
K HBV (neu)

Zimmer 7
309 F: 14,96m²
U: 19,100m
D Abhangendecke
W Putz/Sp.-Anstrich
B Dielle (Best. o. neu)
K HBV (neu)

Zimmer 6
308 F: 12,65m²
U: 14,375m
D Abhangendecke
W Putz/Sp.-Anstrich
B Dielle (Best. o. neu)
K HBV (neu)

Zimmer 5
307b F: 14,96m²
U: 19,100m
D Abhangendecke
W Putz/Sp.-Anstrich
B Dielle (Best. o. neu)
K HBV (neu)

Zimmer 4
307a F: 13,79m²
U: 14,375m
D Abhangendecke
W Putz/Sp.-Anstrich
B Dielle (Best. o. neu)
K HBV (neu)

Gemeinschaftsr.
306 F: 14,32m²
U: 14,375m
D Abhangendecke
W Putz/Sp.-Anstrich
B Parkett
K HBV (neu)


Zimmer 3
305b F: 13,23m²
U: 14,375m
D Abhangendecke
W Putz/Sp.-Anstrich
B Dielle (Best. o. neu)
K HBV (neu)

Zimmer 2
305a F: 13,60m²
U: 12,610m
D Abhangendecke
W Putz/Sp.-Anstrich
B Dielle (Best. o. neu)
K HBV (neu)


Zimmer 1
304a F: 14,36m²
U: 12,610m
D Abhangendecke
W Putz/Sp.-Anstrich
B Dielle (Best. o. neu)
K HBV (neu)

Bad
304b F: 6,16m²
U: 12,610m
D Abhangendecke
W Sp.-Anstr./Fliesen
B Fliesen
K HBV (neu)


Abstell.
304c F: 1,55m²
U: 4,990m
D Abhangendecke
W Putz/Sp.-Anstrich
B Parkett
K HBV (neu)

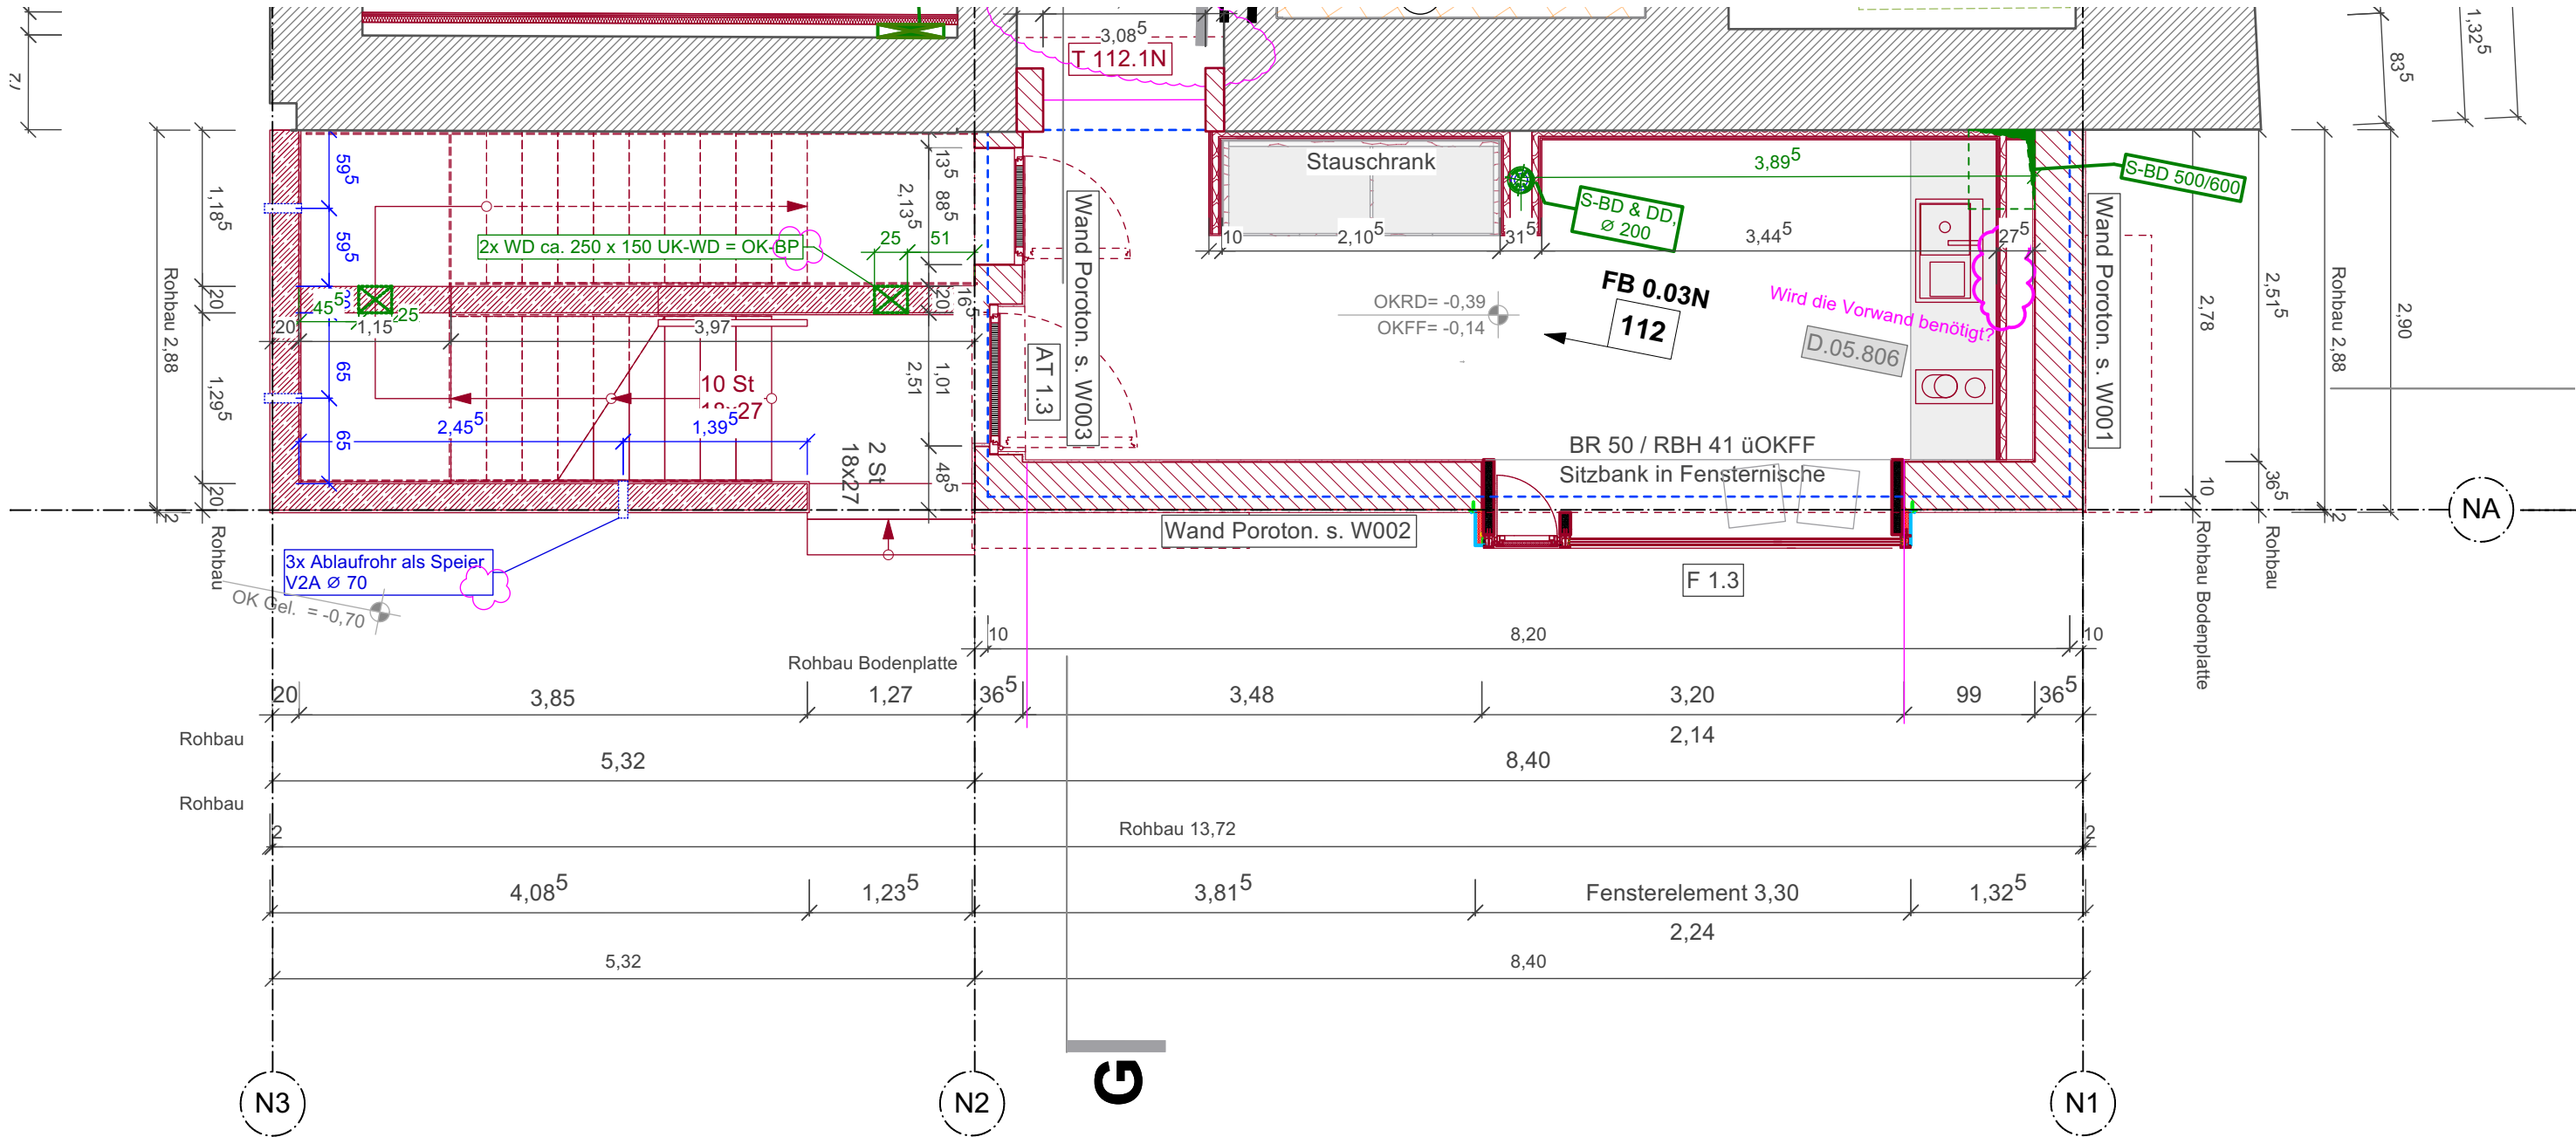


Grundriss EG

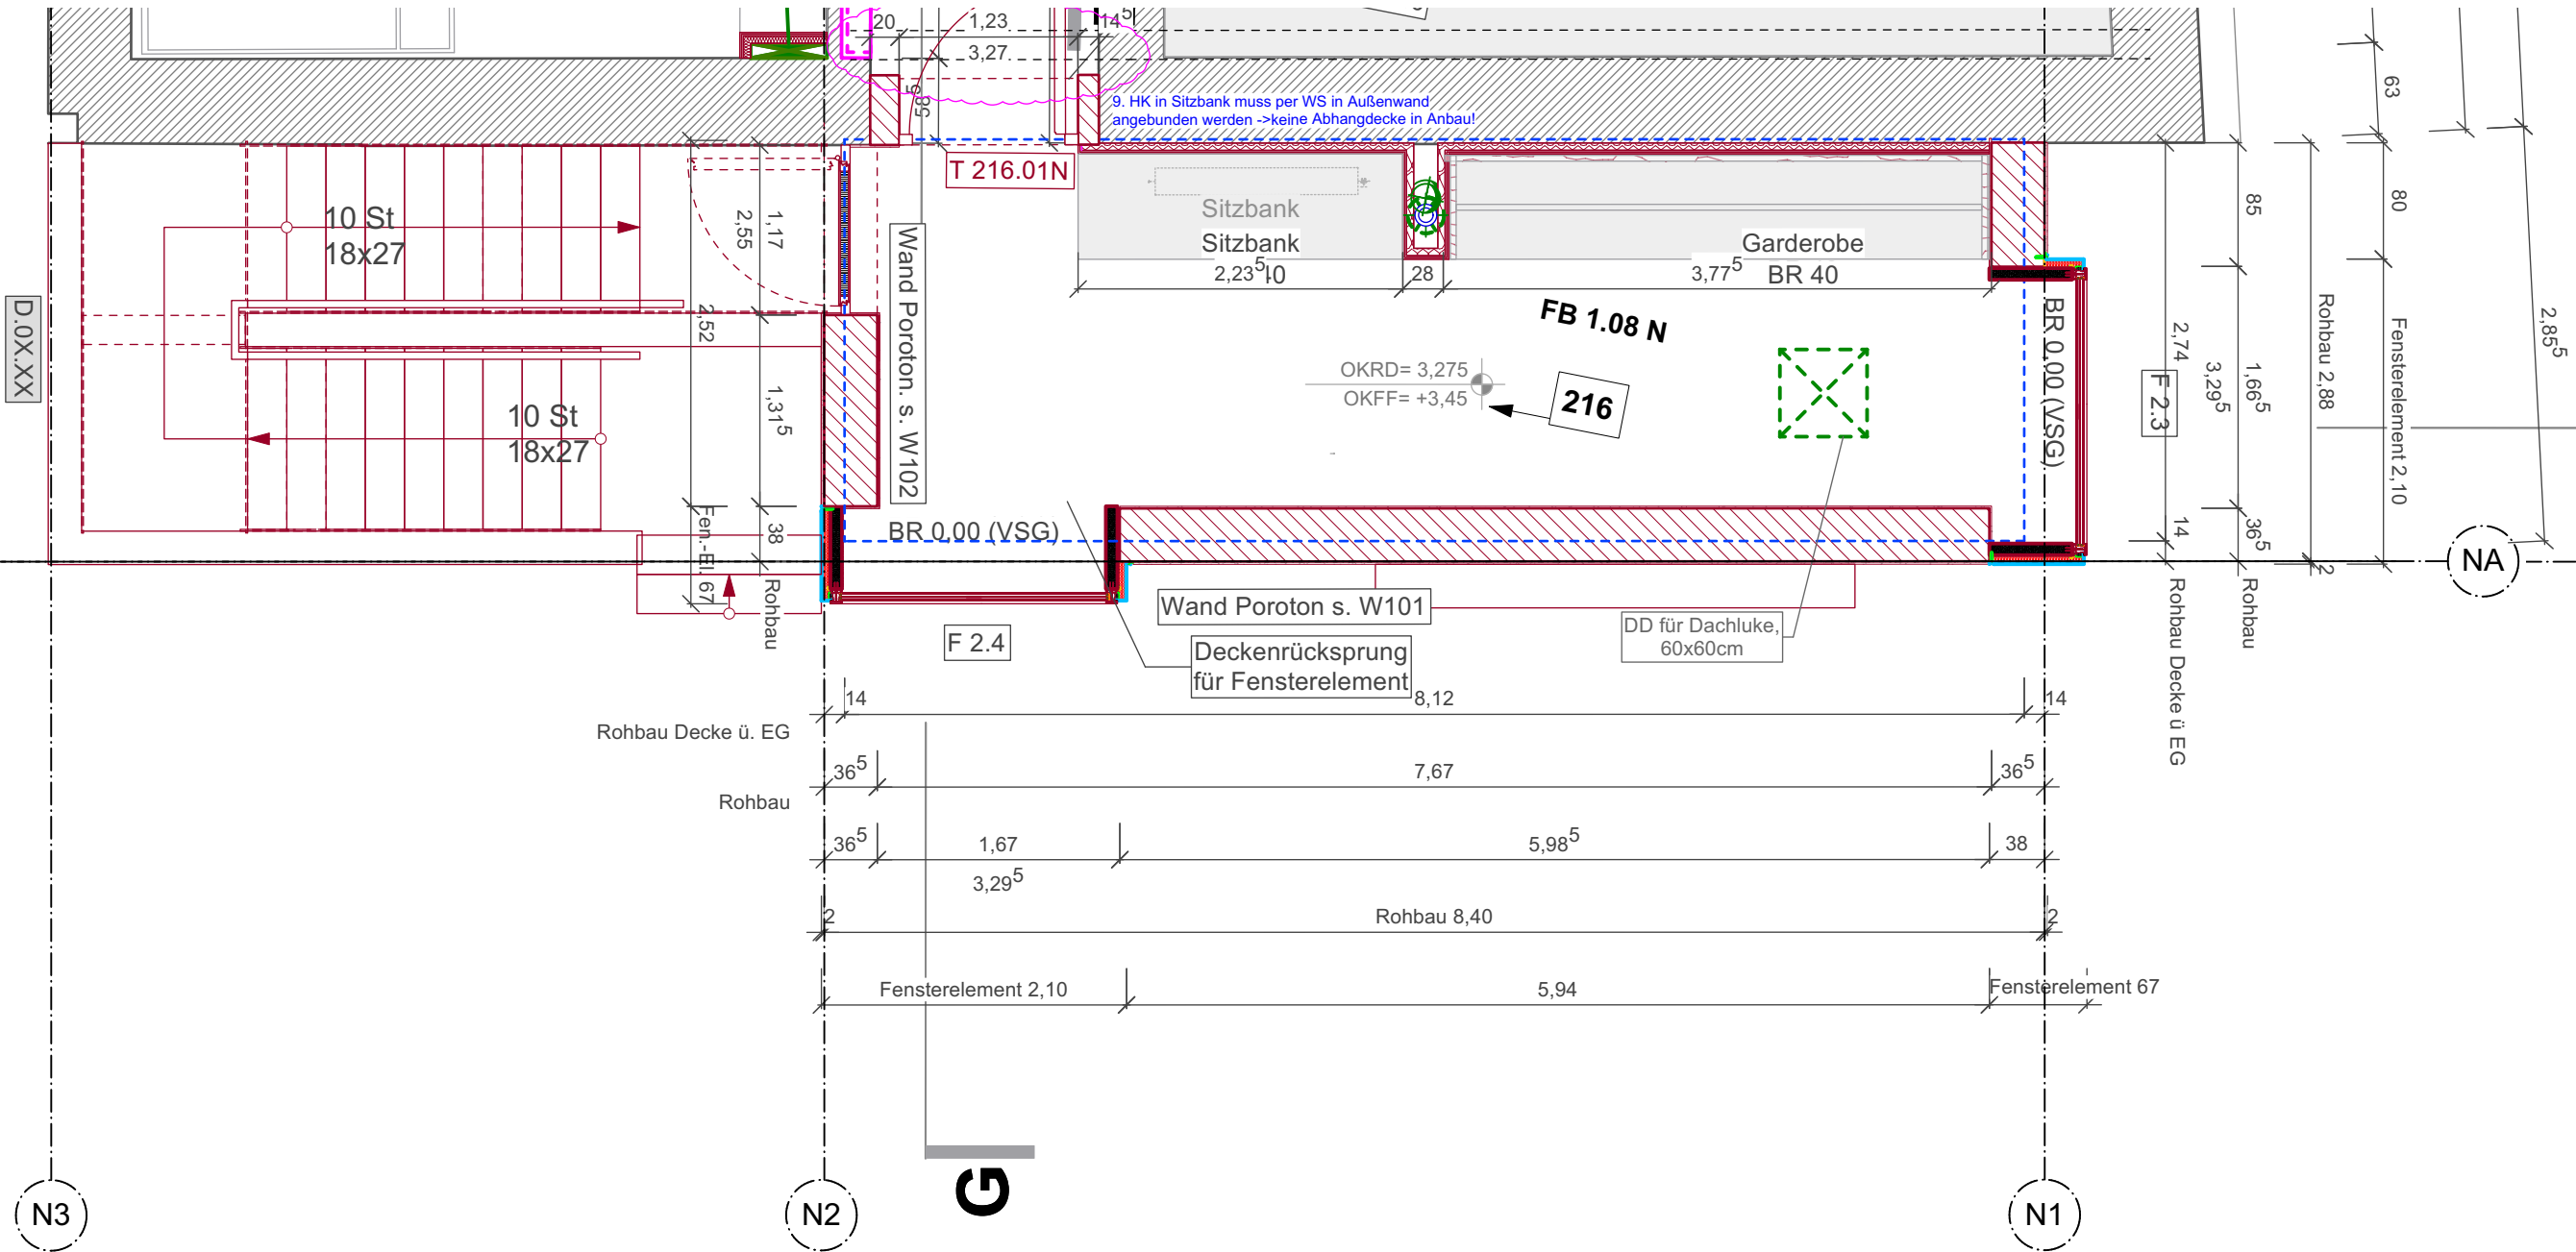


Grundriss OG

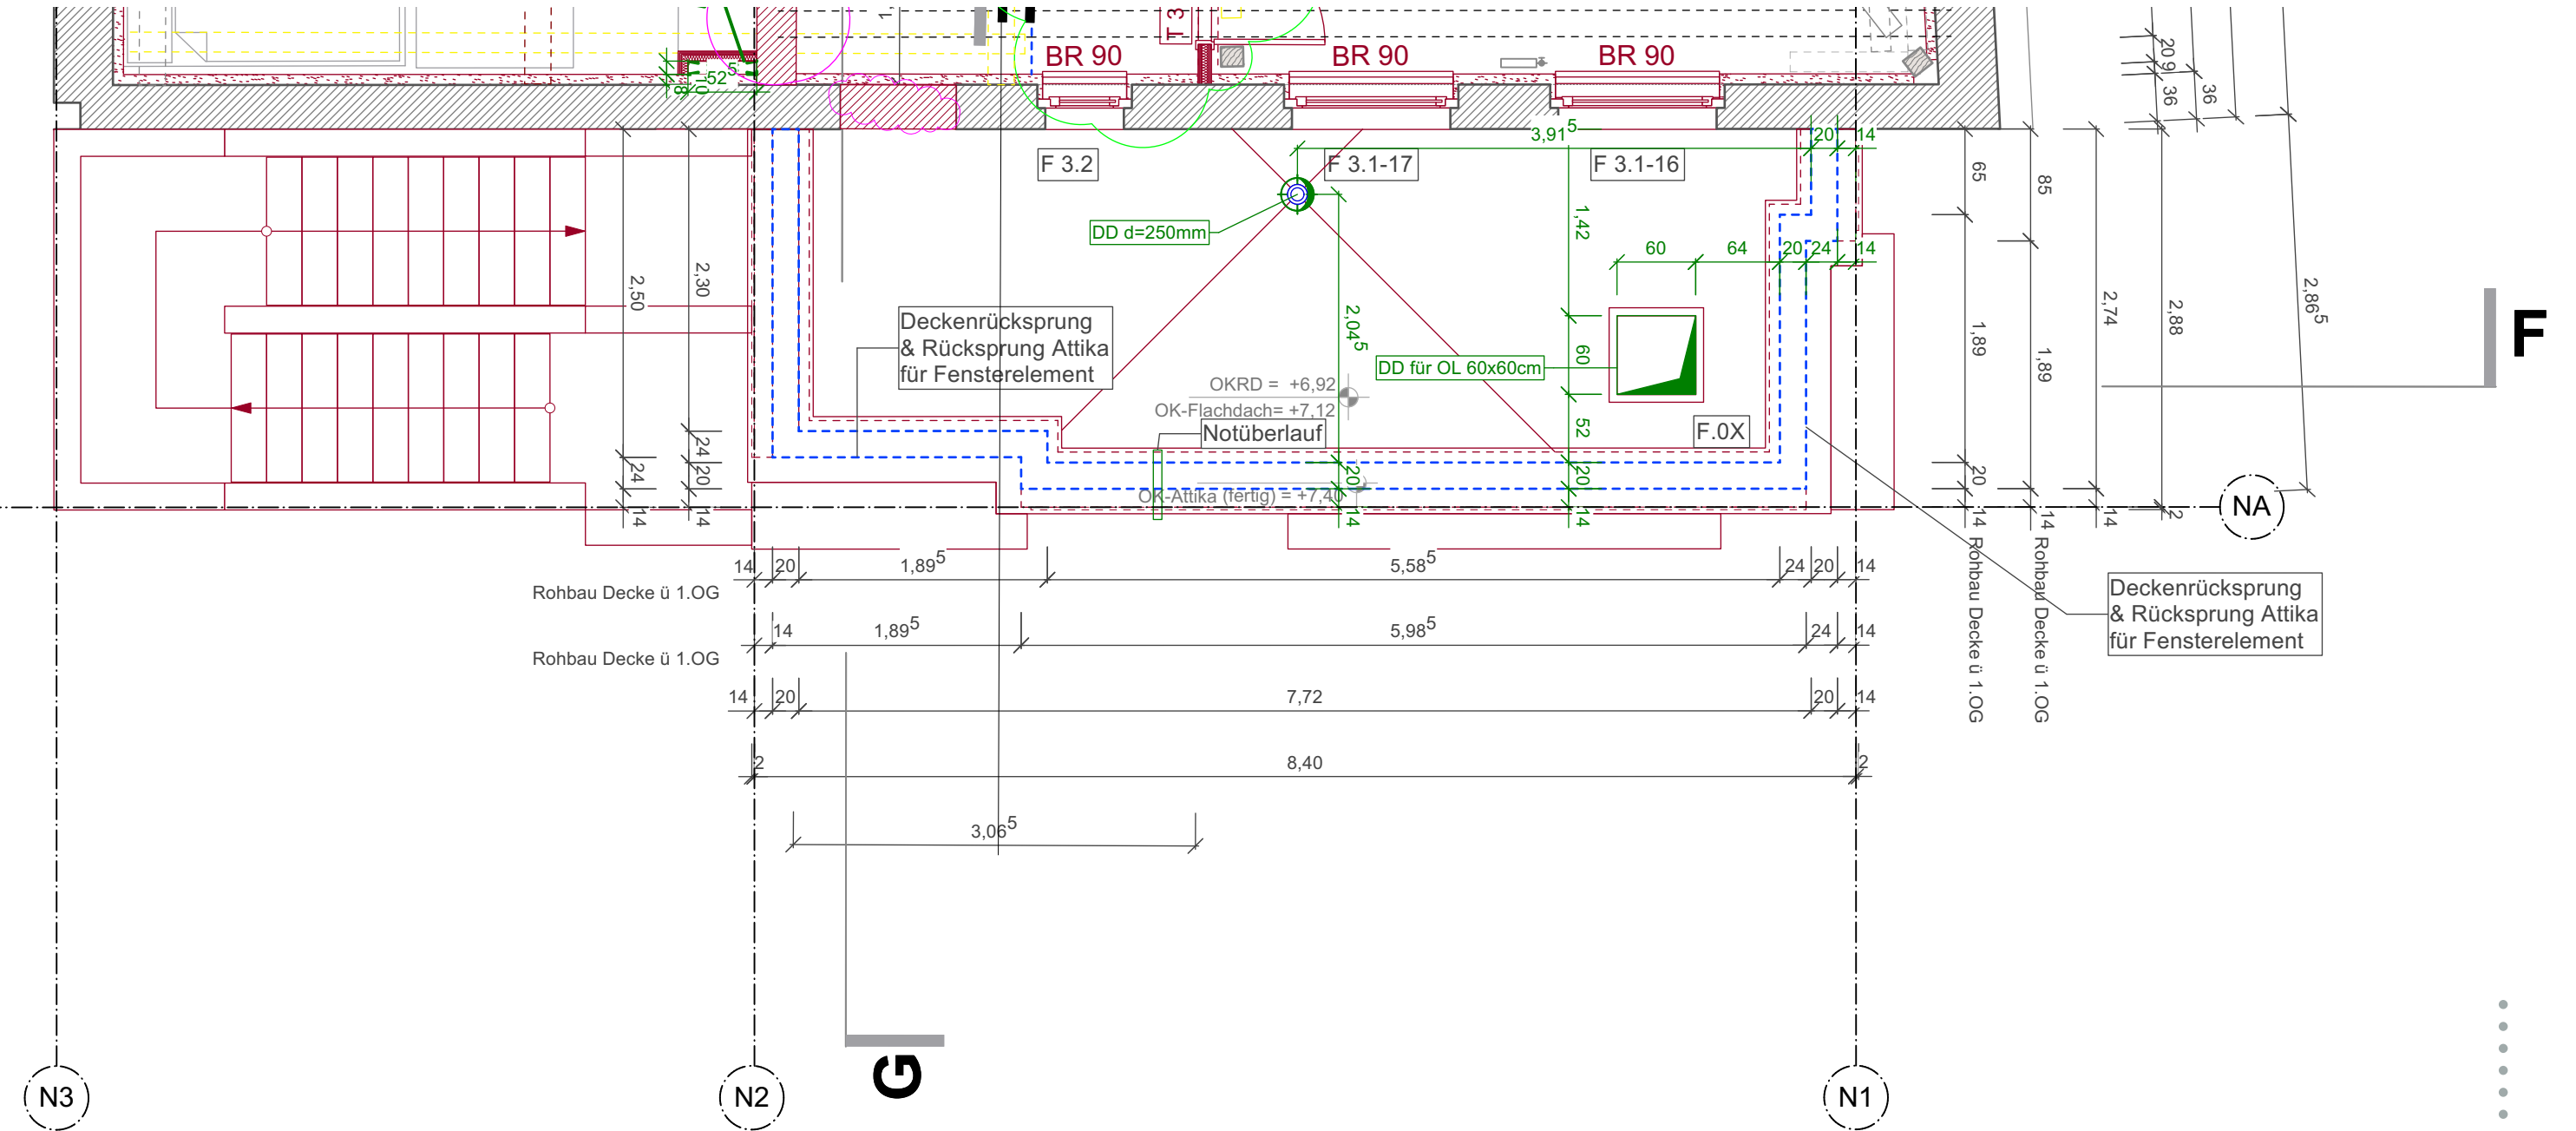


Grundriss DG

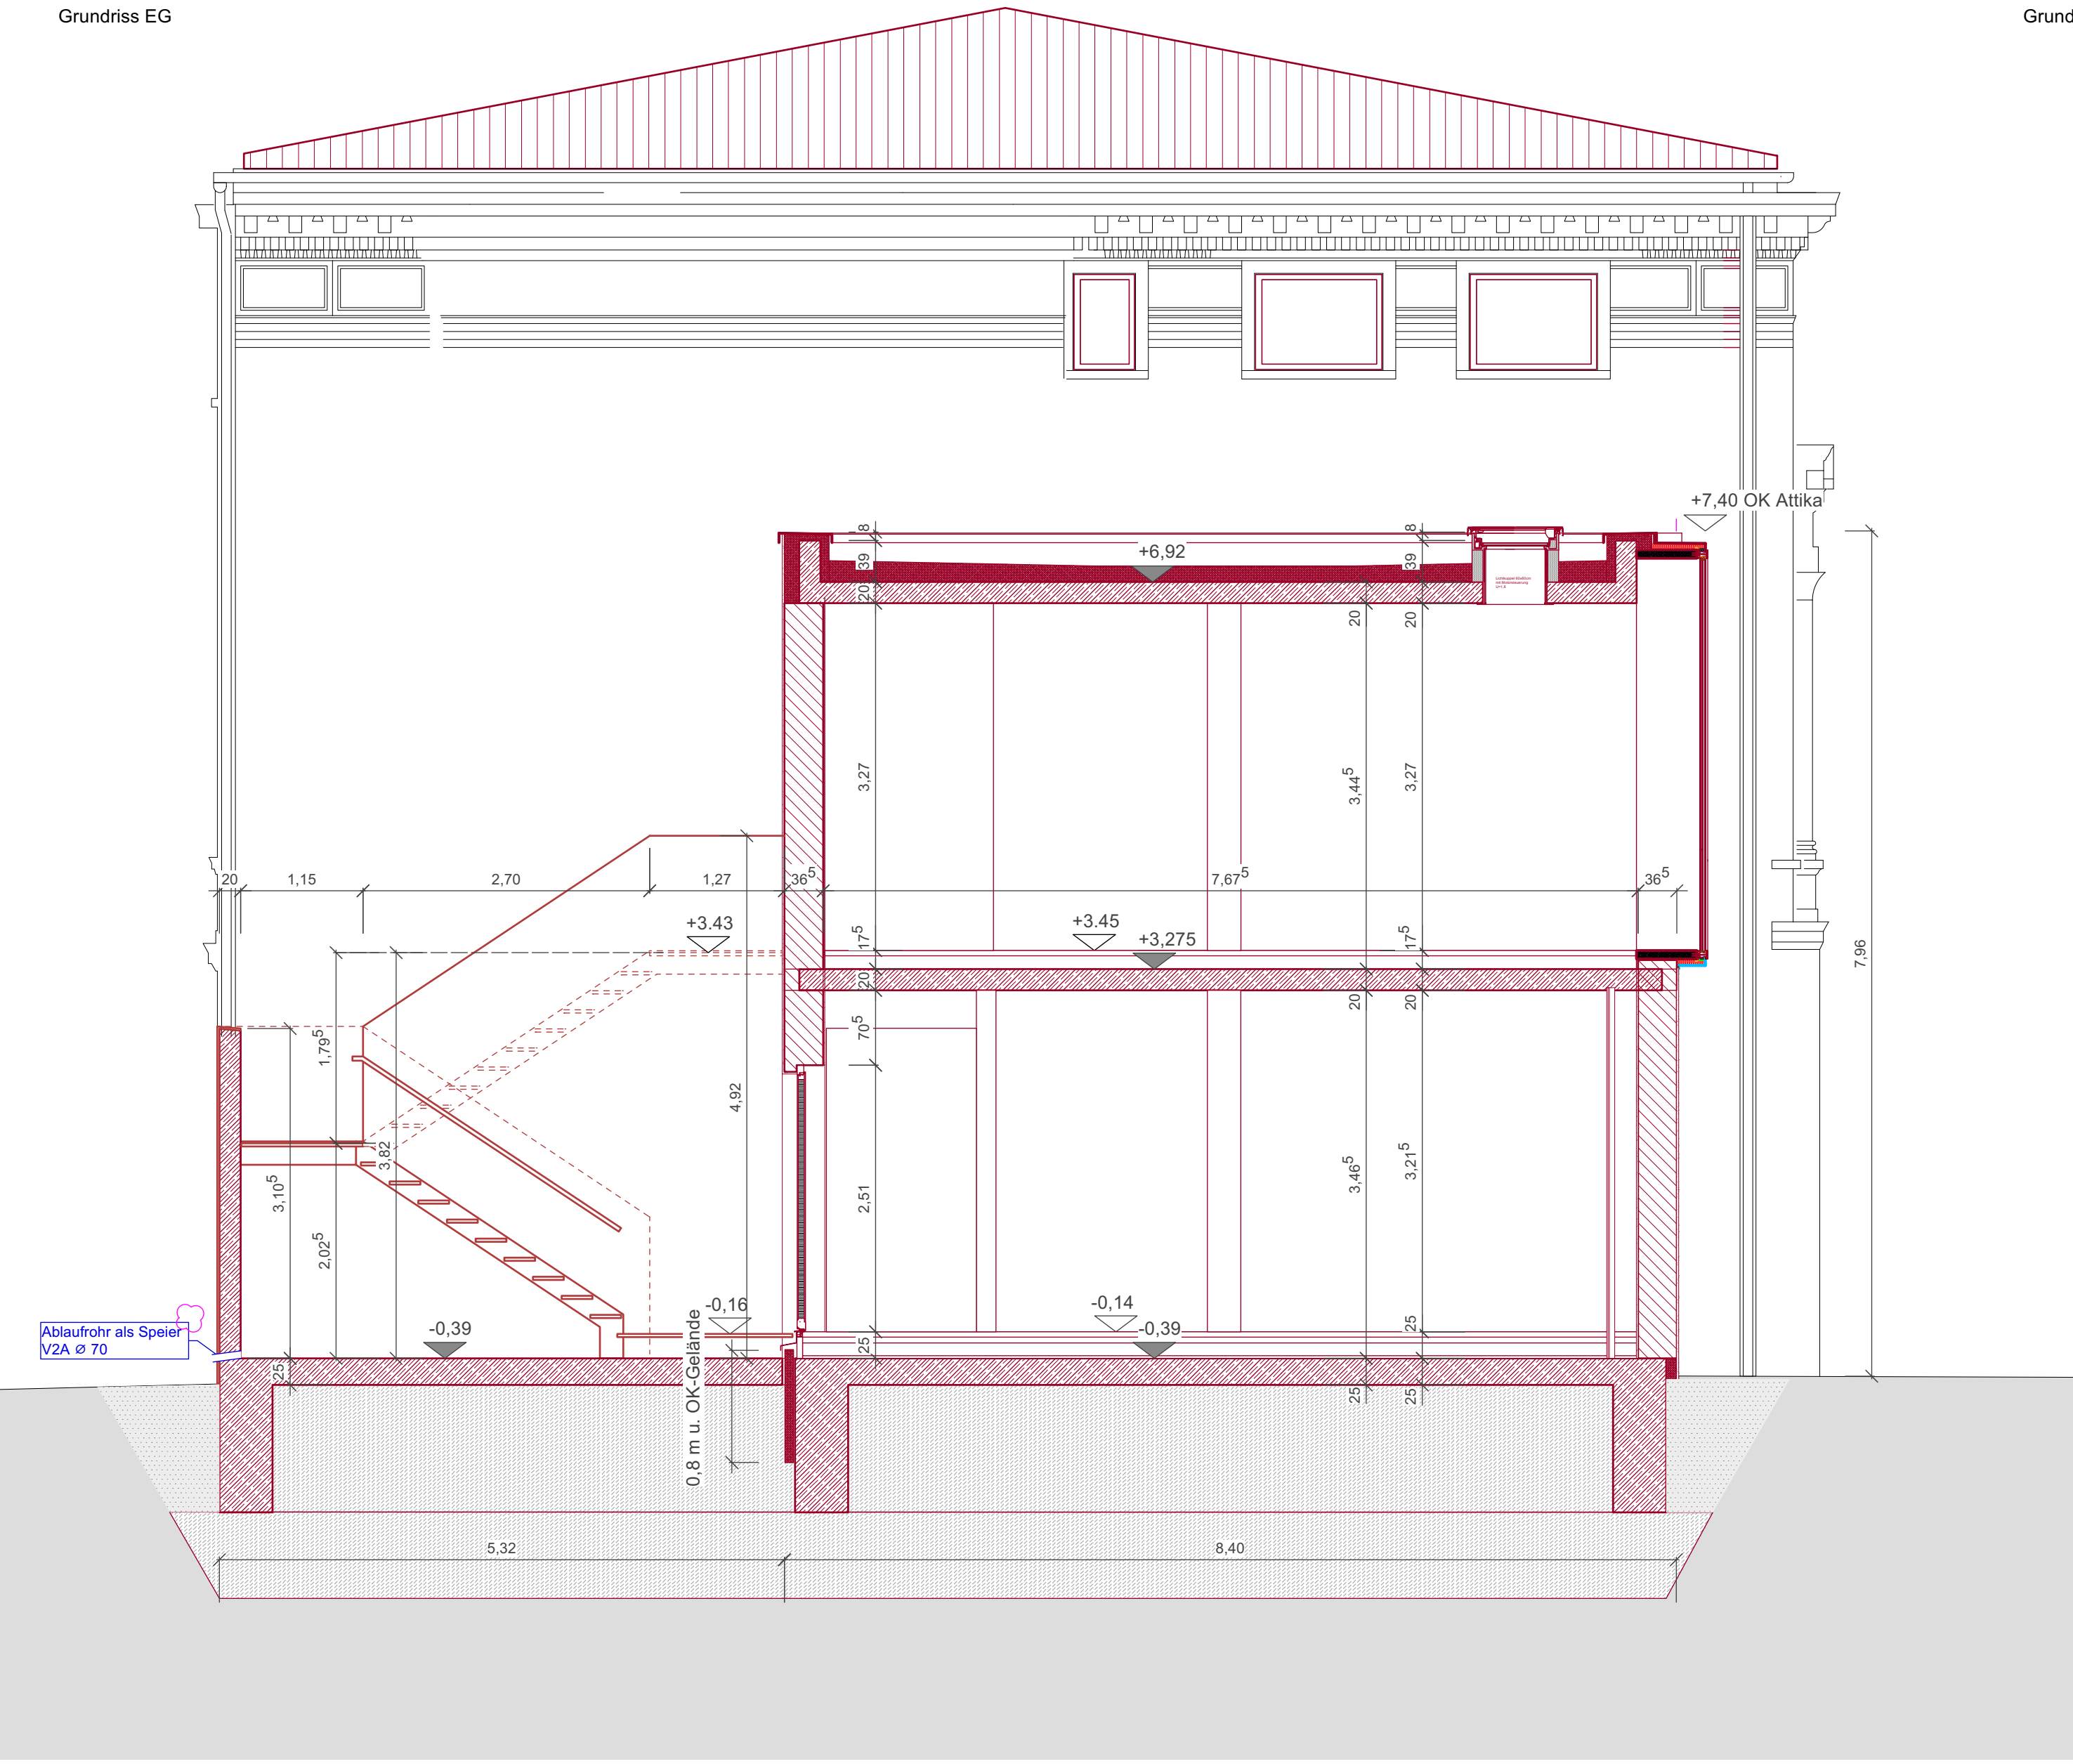


Schnitt FF

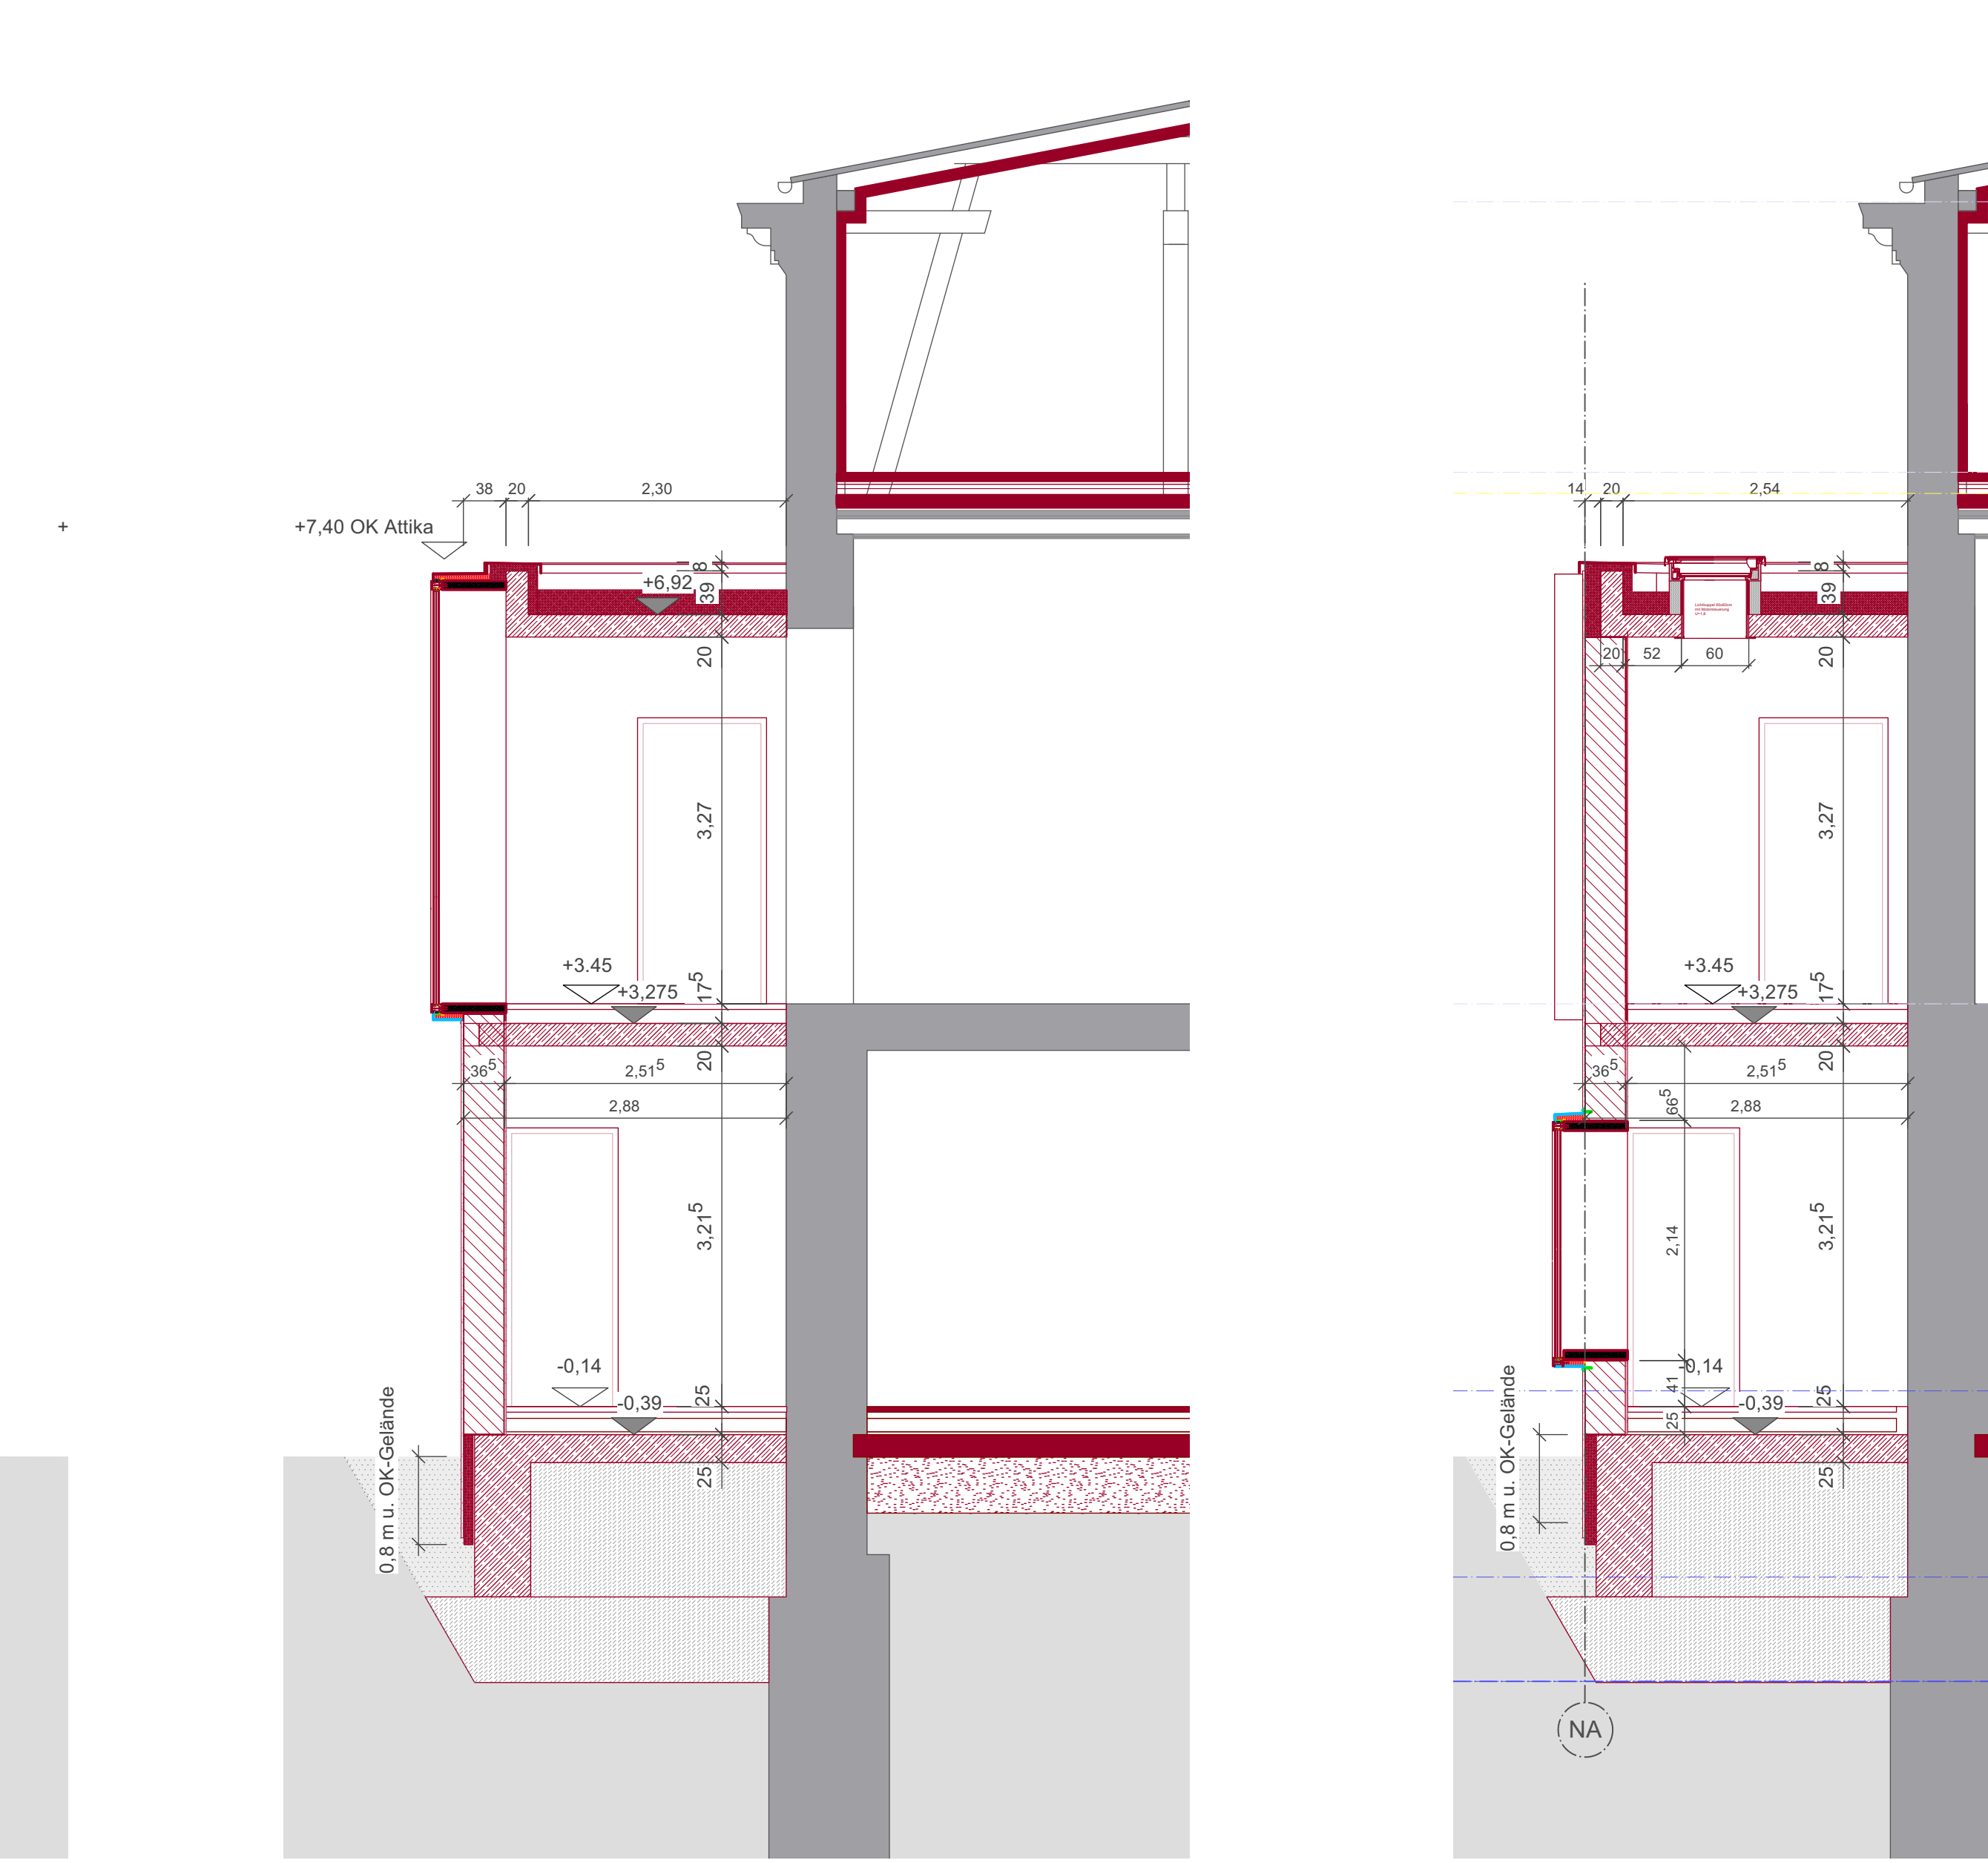

Schnitt GG

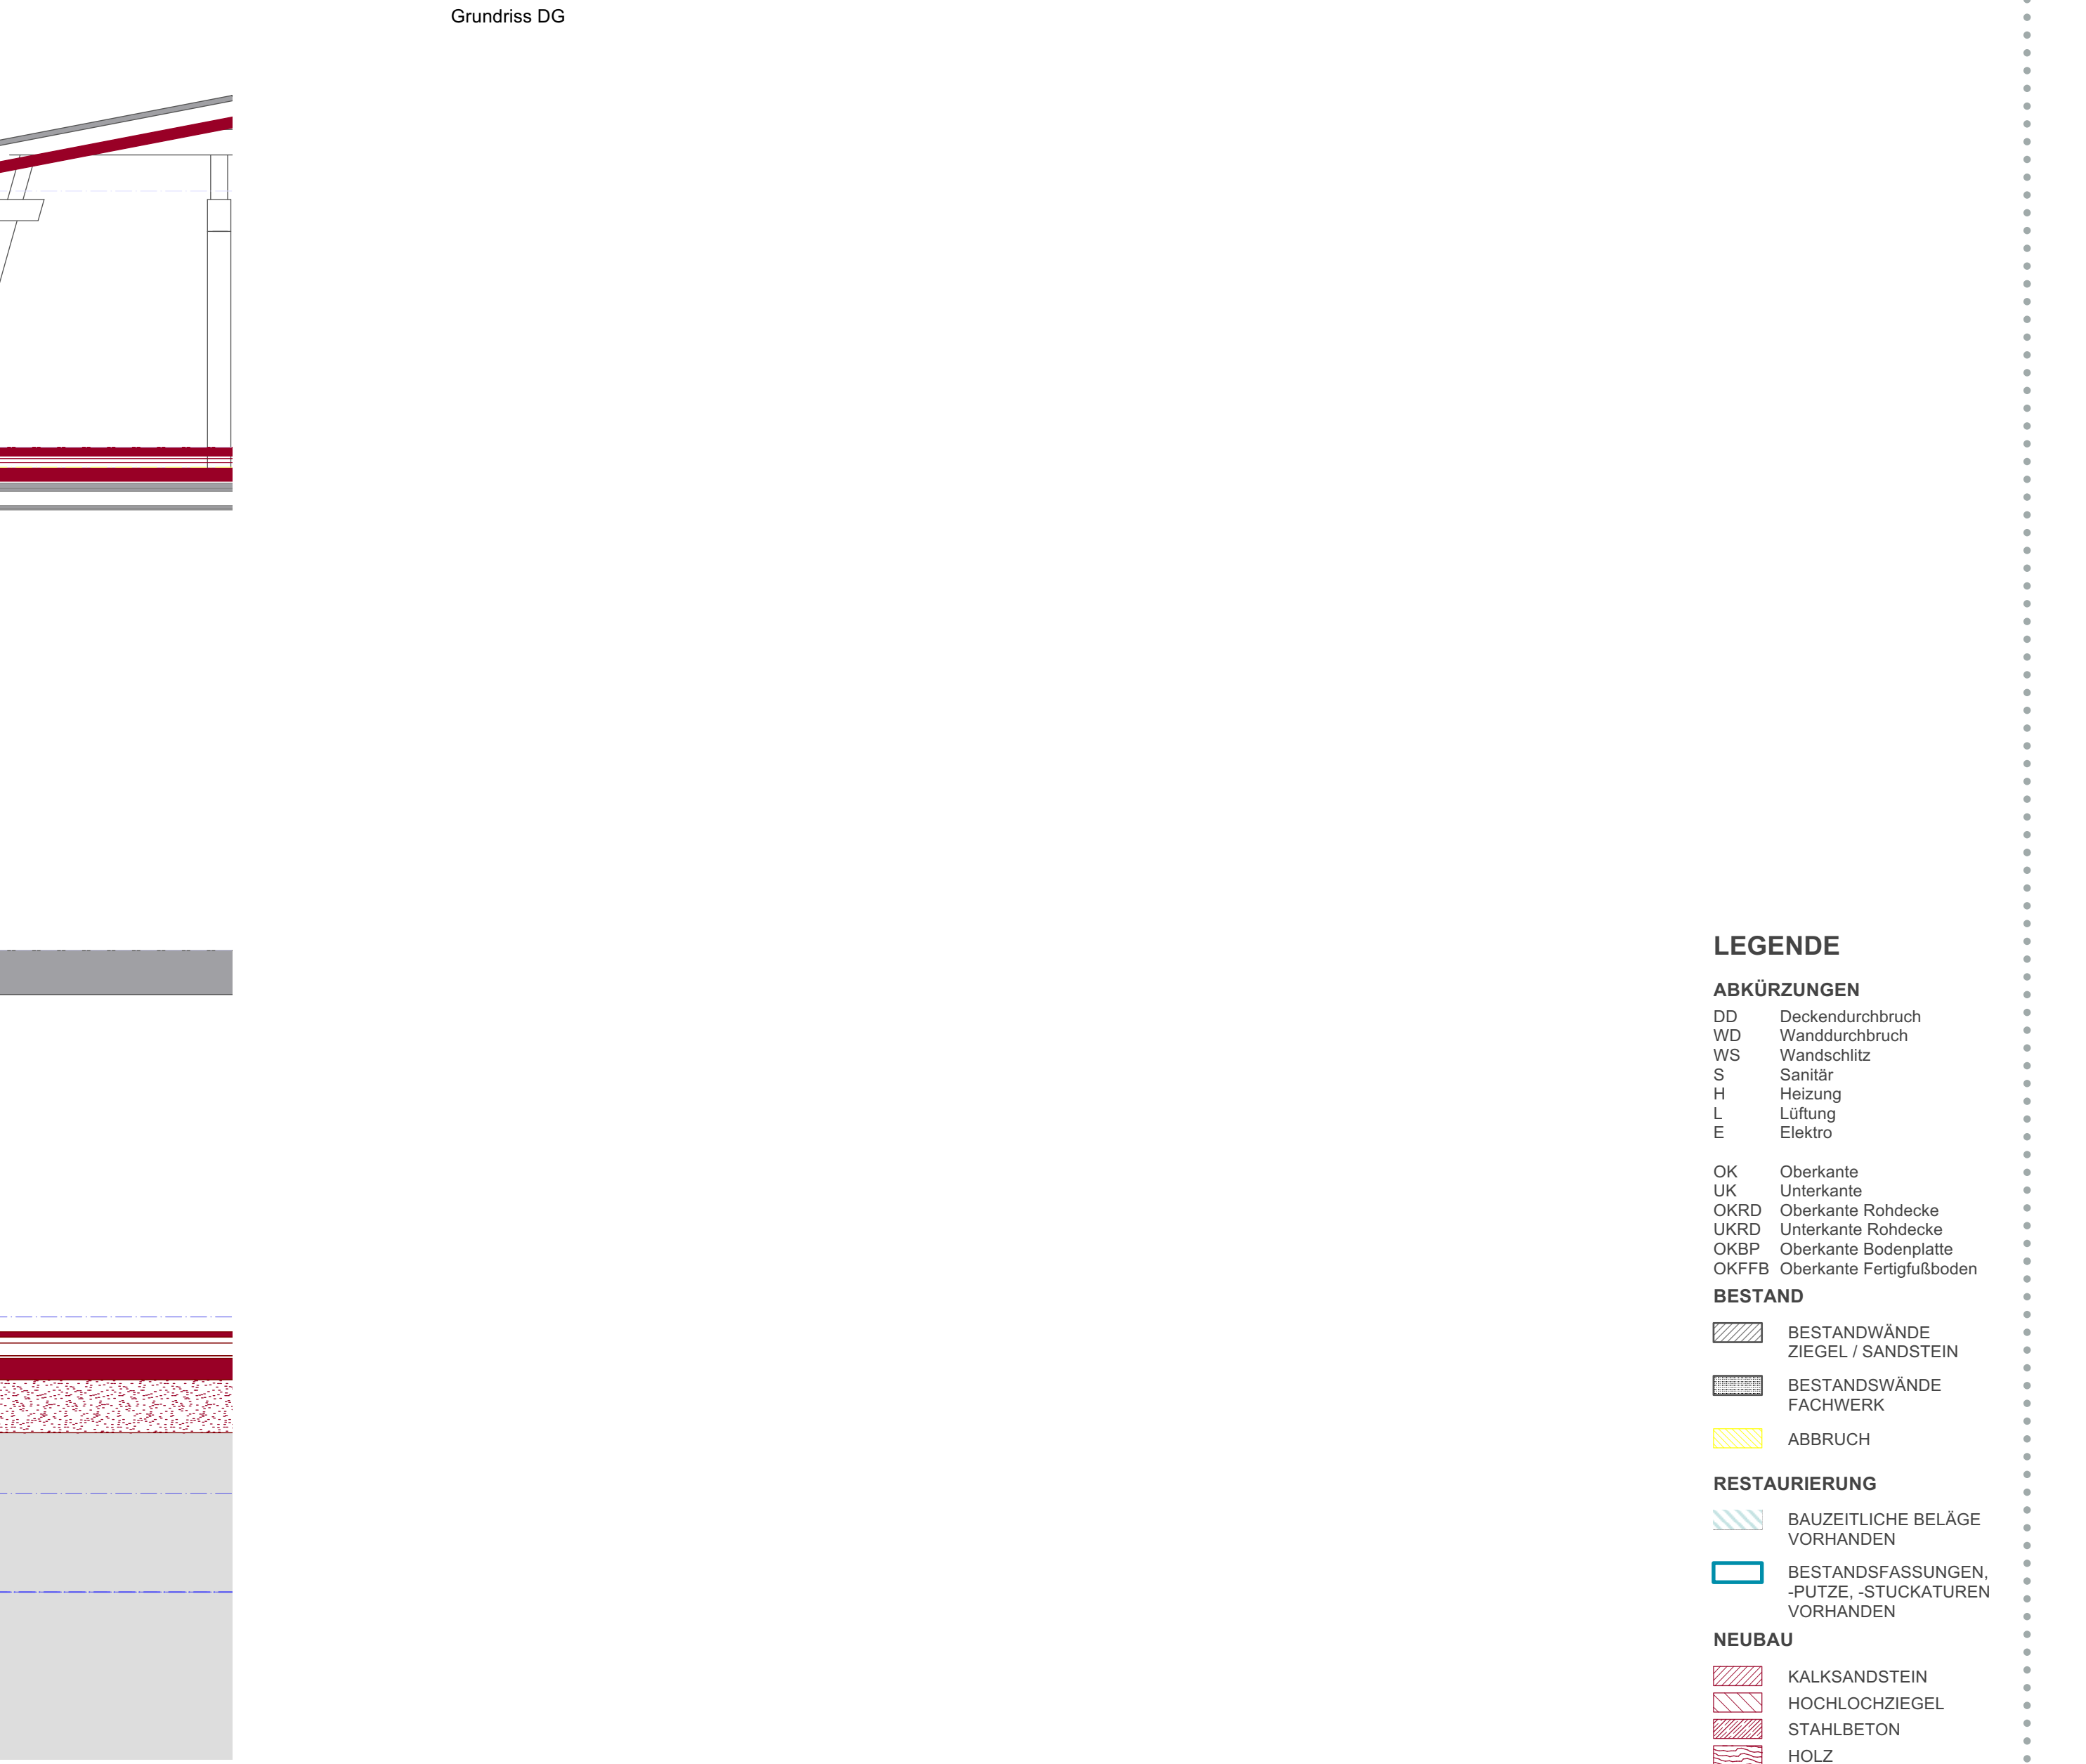


Schnitt HH

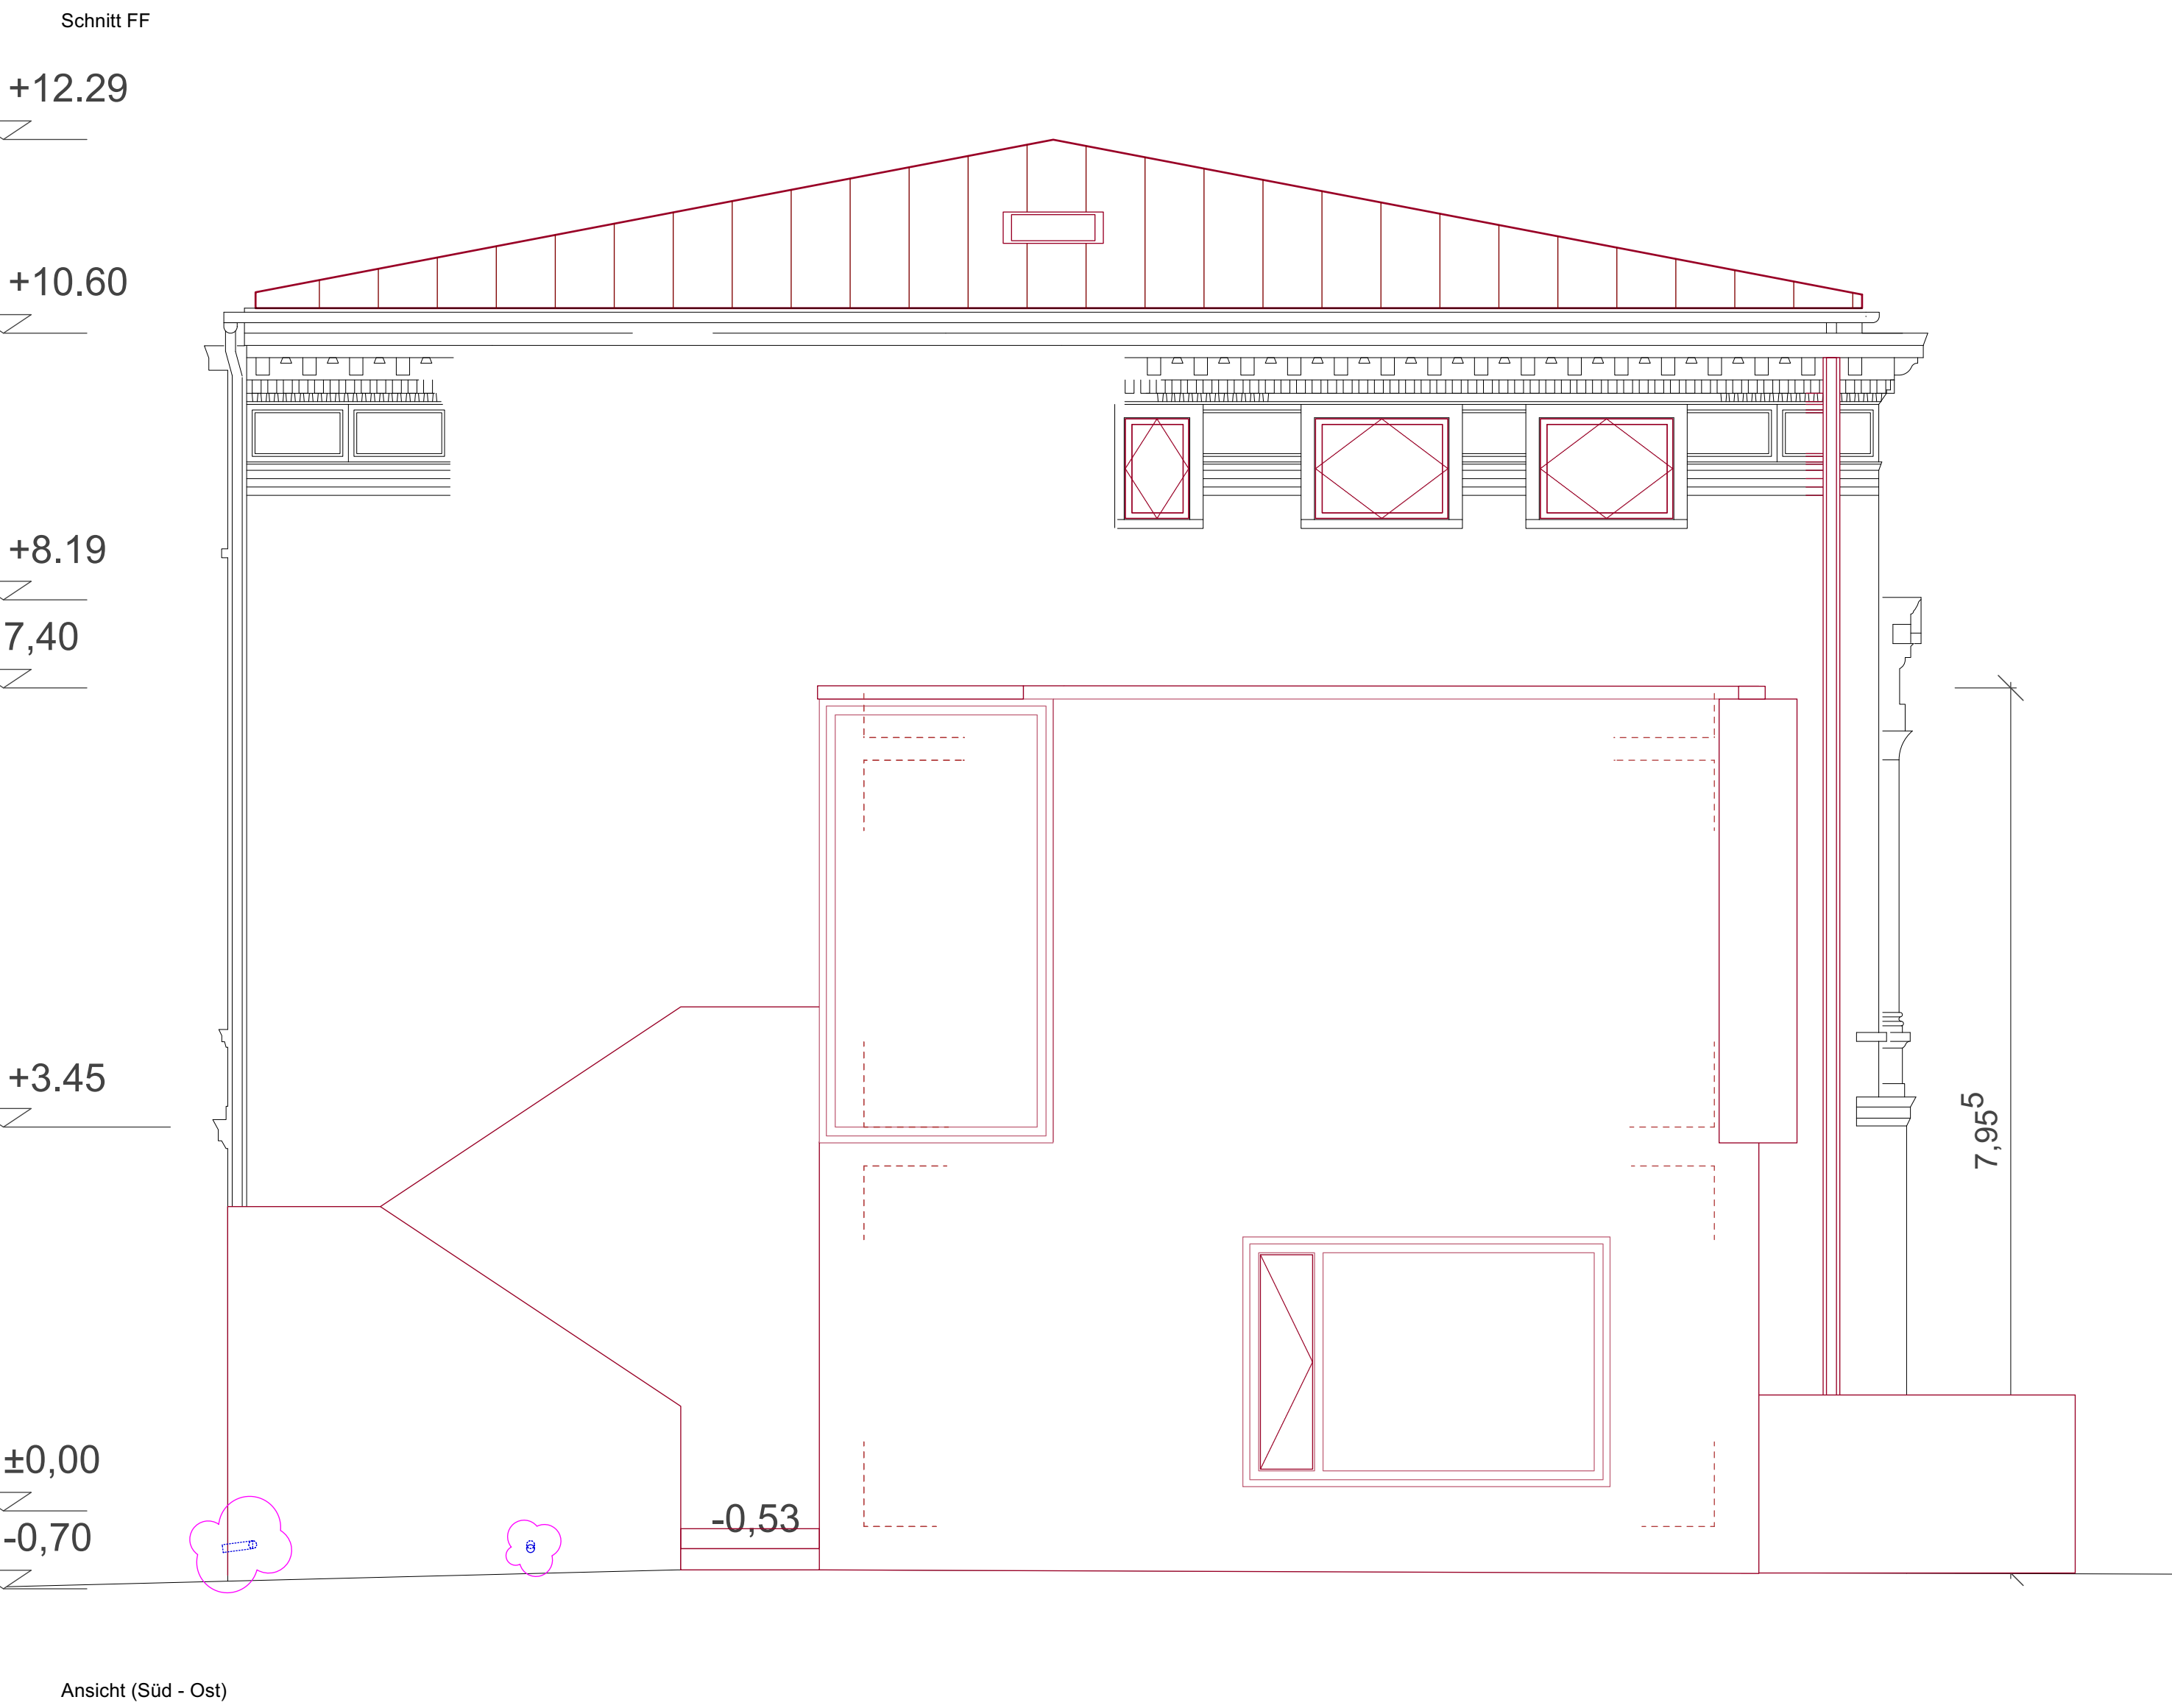

Ansicht (Süd - Ost)



Ansicht (Nord - Ost)

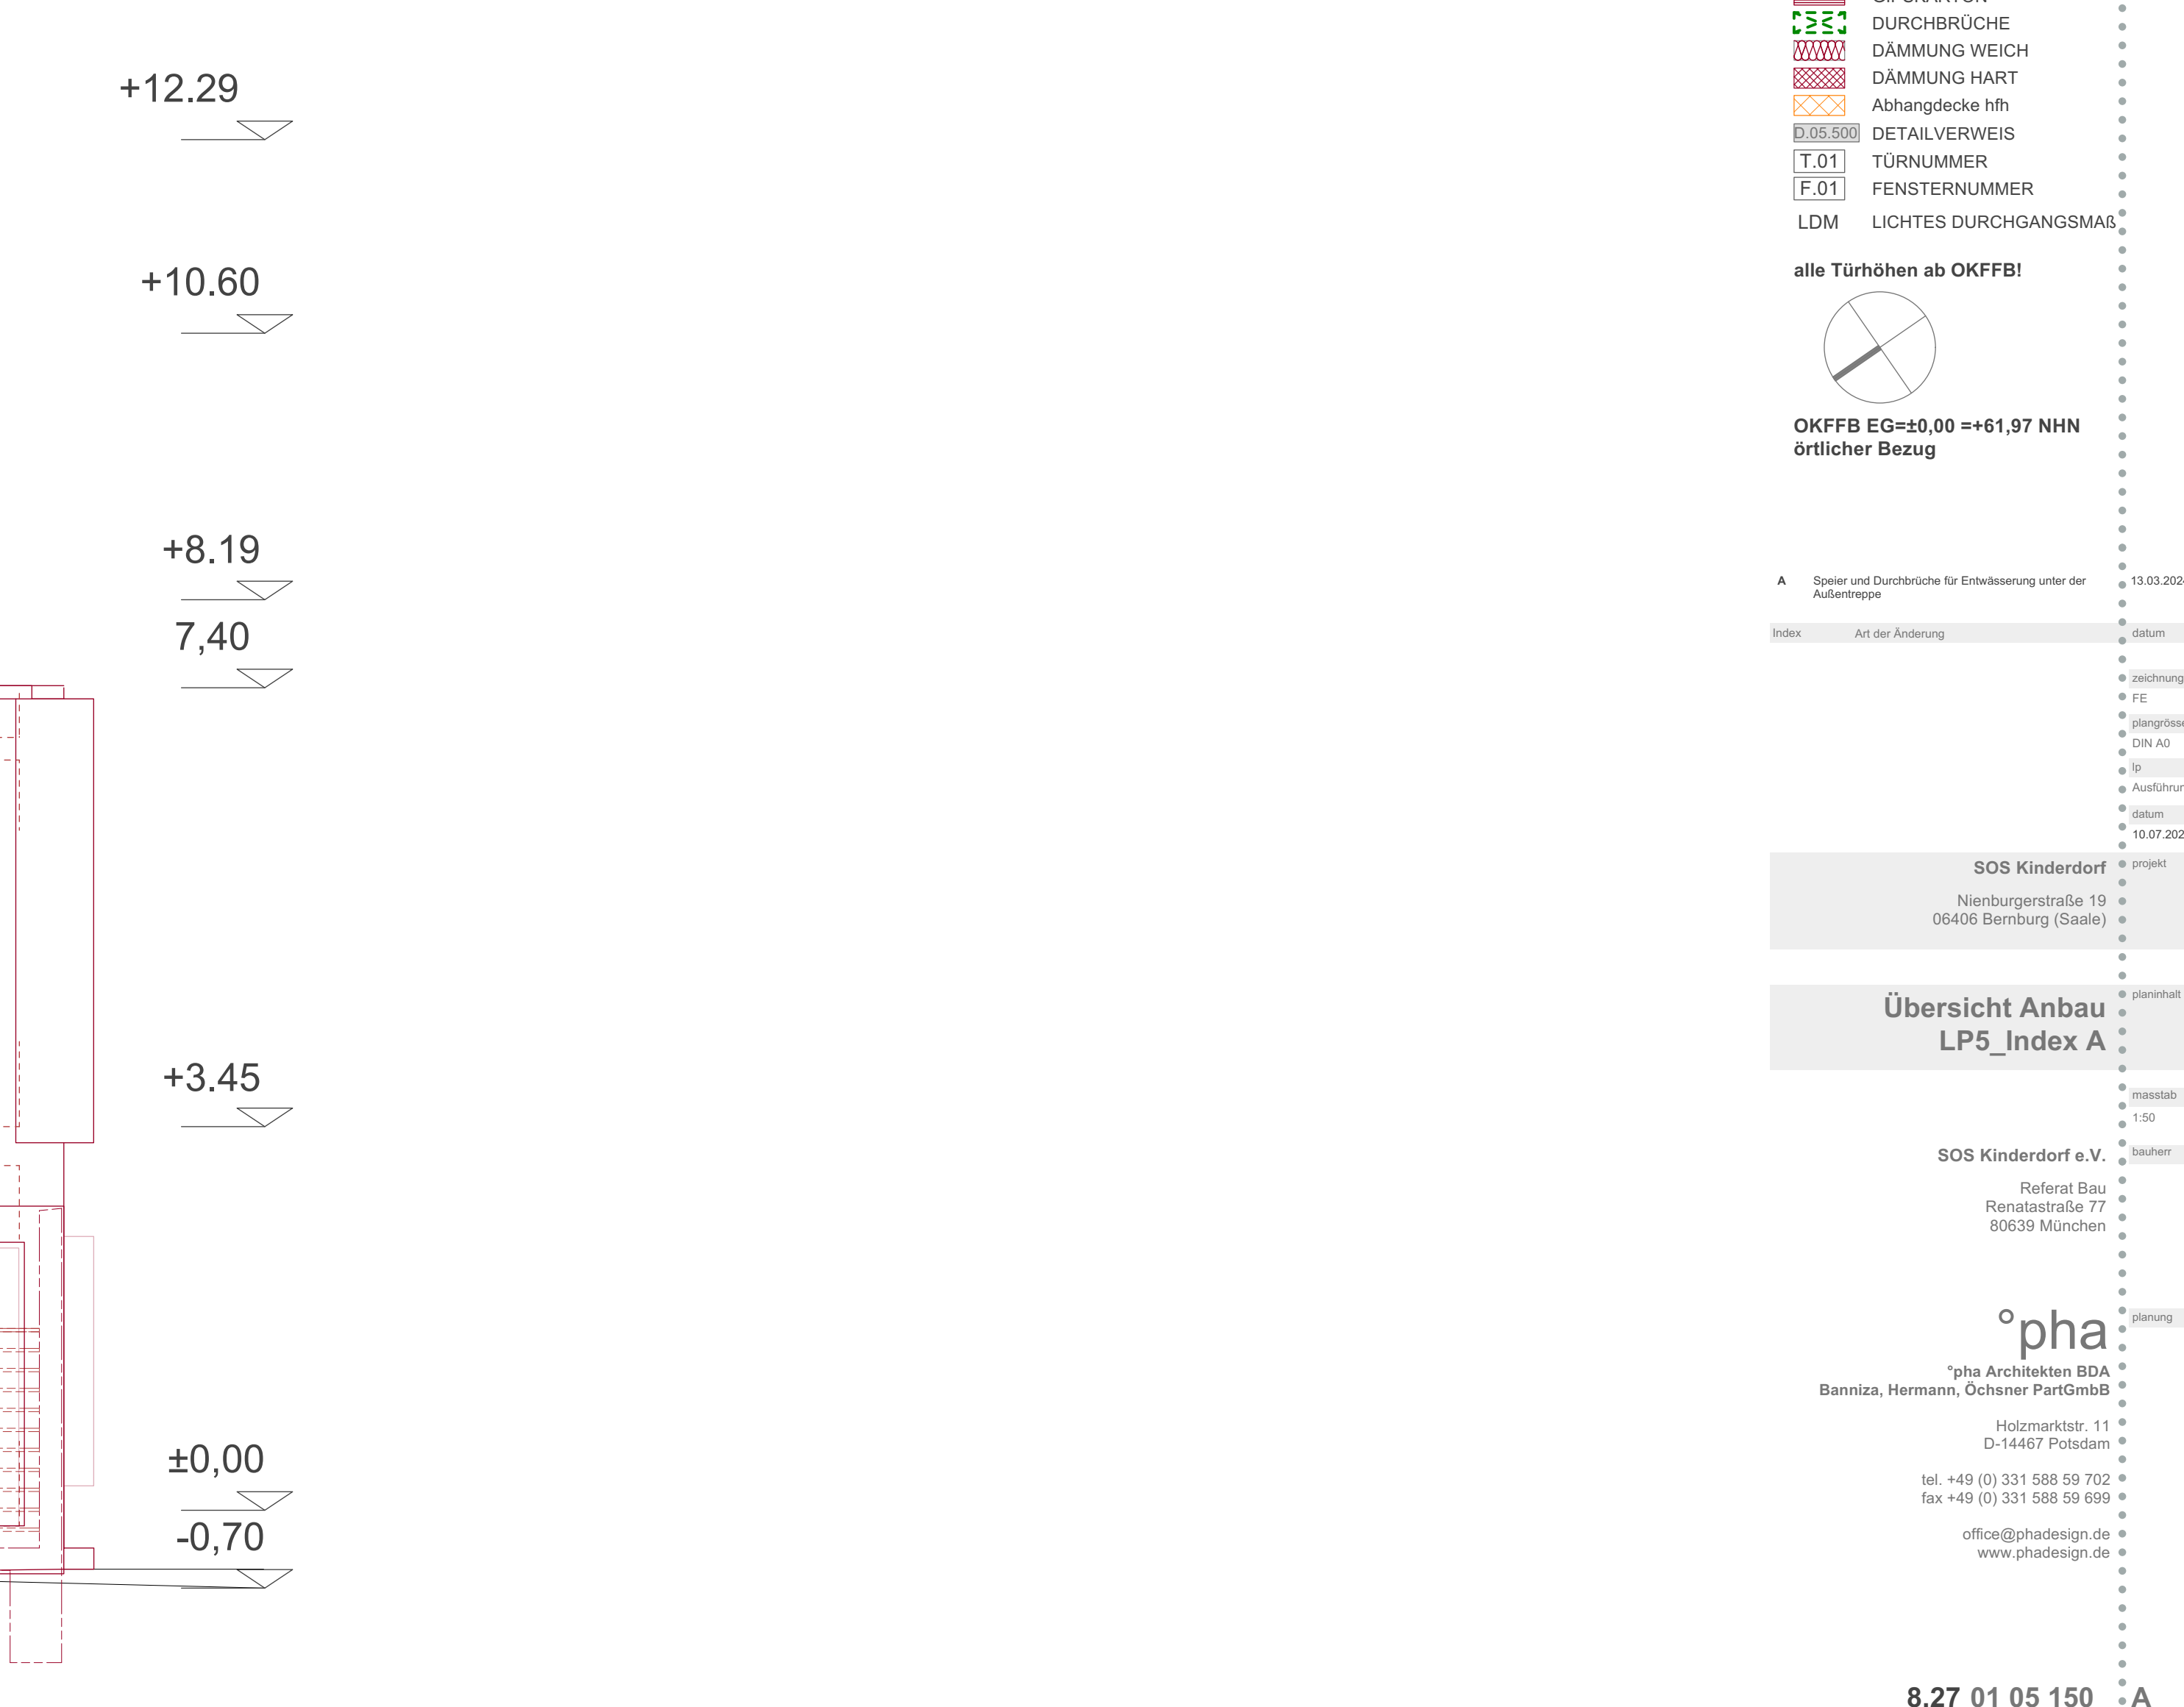

Ansicht (Süd - West)

LEGENDE

ABKÜRZUNGEN

- DD Deckendurchbruch
- WD Wanddurchbruch
- WS Windschiltz
- S Sanitär
- H Heizung
- L Lüftung
- E Elektro

OK Oberkante
UK Unterkante
OKRD Oberkante Rohdecke
UKRD Unterkante Rohdecke
OKBP Oberkante Bodenplatte
OKFFB Oberkante Fertigfußboden

BESTAND

- BESTANDSWÄNDE
- ZIEGEL / SANDSTEIN
- BESTANDSWÄNDE
- FACHWERK
- ABBRUCH

RESTAURIERUNG

- BAUZEITLICHE BELÄGE
- VORHANDEN
- BESTANDSFASSUNGEN, PUTZE, STUOKATUREN
- VORHANDEN

NEUBAU

- KALKSANDSTEIN
- HOCHLOCHZIEGEL
- STAHLBETON
- HOLZ
- GIPSKARTON
- DURCHBRÜCHE
- DÄMMUNG WEICH
- DÄMMUNG HART
- Abhangdecke hfh

DETAILVERWEIS

- T.01 TÜRNUMMER
- F.01 FENSTERNUMMER
- LDM LICHTES DURCHGANGSMÄß

alle Türhöhen ab OKFFB!

OKFFB EG=±0.00 **±1.07 NHH
örtlicher Bezug

PROJEKT


SOS Kinderdorf
Nürnbergstraße 19
80466 Nürnberg (Bayern)

Übersicht Anbau LP5_Index A

SOS Kinderdorf e.V.
Referat Bau
Rosenstraße 77
80539 München

pha
"pha Architekten BDA"
Banslitz, Hermann, Ochsen Paritätisch
Hochmeisterstr. 11
D-14467 Potsdam
tel. +49 (0) 331 588 59 702
fax +49 (0) 331 588 59 699
office@phadesign.de
www.phadesign.de

8.27 01 05 150

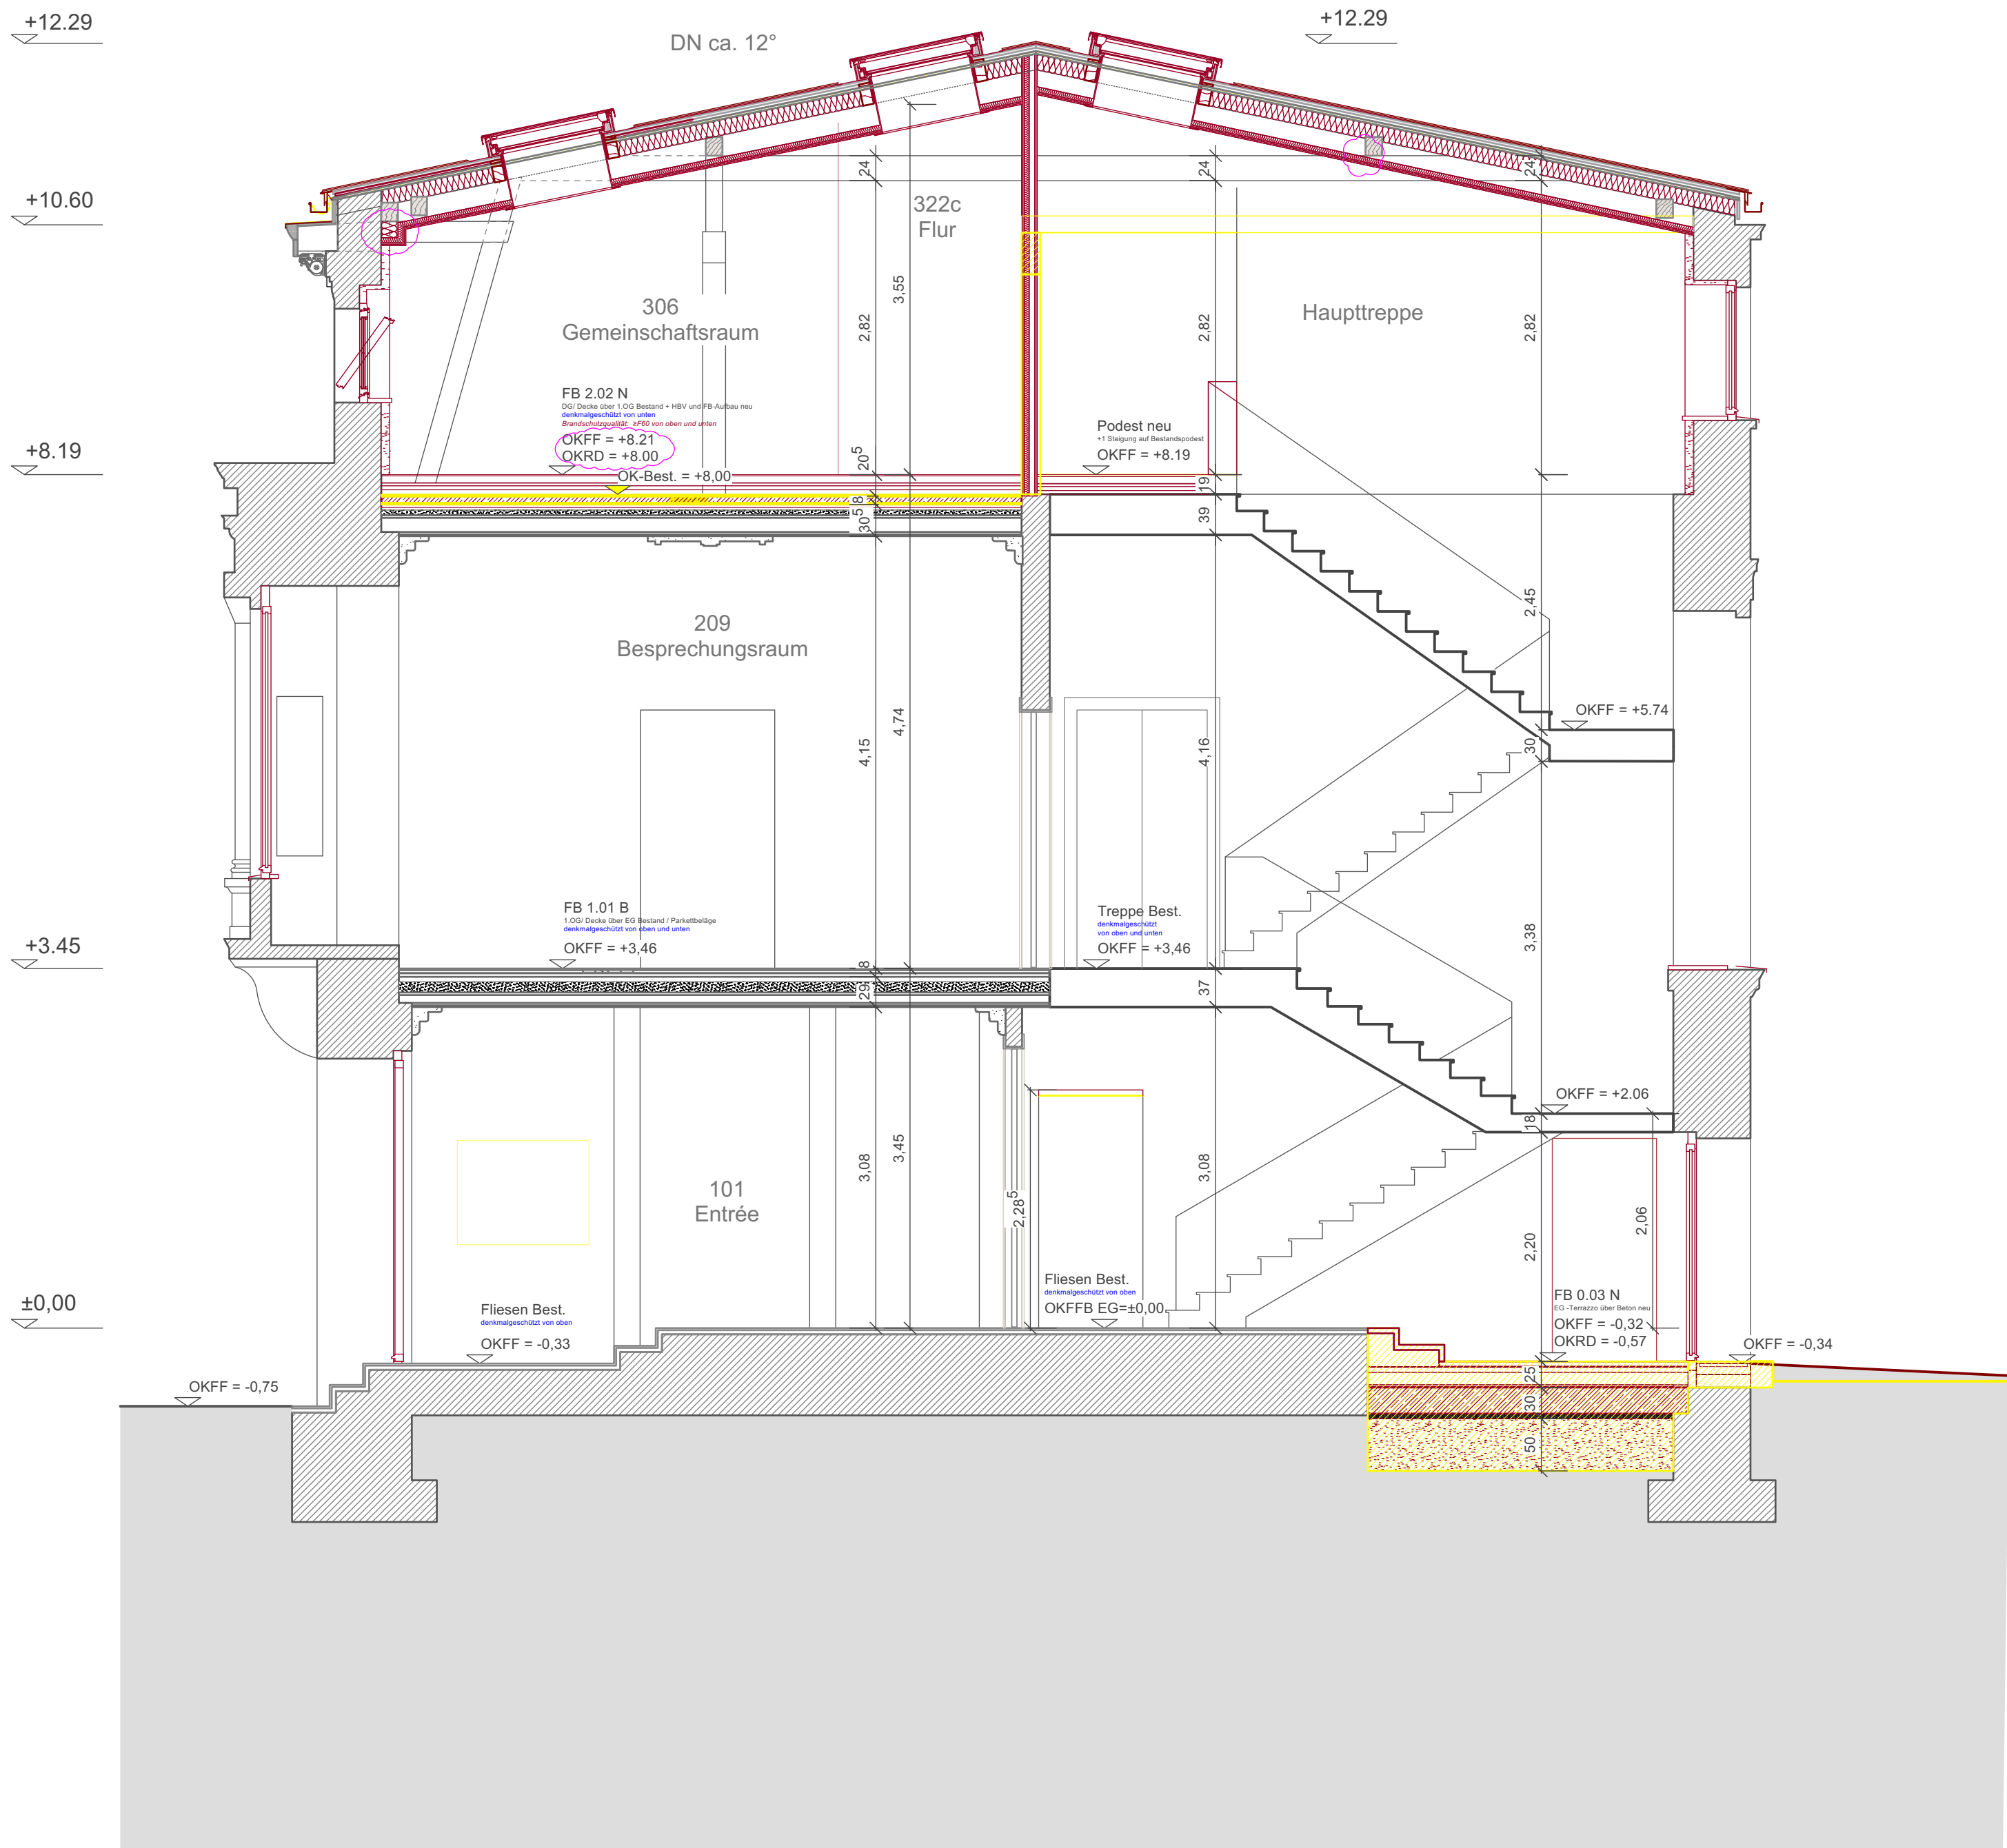

B	Anpassungen Höhen OKFF gemäß Aufmaß, Abkofferung für Halterung Traufgesims	23.10.2024
A	Erhalt & Abfangung Stirnwand Treppenhaus	01.11.2023


Index	Art der Änderung	datum
	zeichnung	
	FE	
	plangröße	
	DIN A2	
	lp	
	Ausführung	
	datum	26.09.2024

projekt	SOS Kinderdorf Nienburgerstraße 19 06406 Bernburg (Saale)
---------	---

planinhalt	Schnitt A-A_Index B
------------	---------------------

massstab	1:50
bauherr	SOS Kinderdorf e.V. Referat Bau Renatastraße 77 80639 München

planung	°pha °pha Architekten BDA Banniza, Hermann, Öchsner PartGmbH Holzmarktstr. 11 D-14467 Potsdam tel. +49 (0) 331 588 59 702 fax +49 (0) 331 588 59 699 office@phadesign.de www.phadesign.de
---------	---

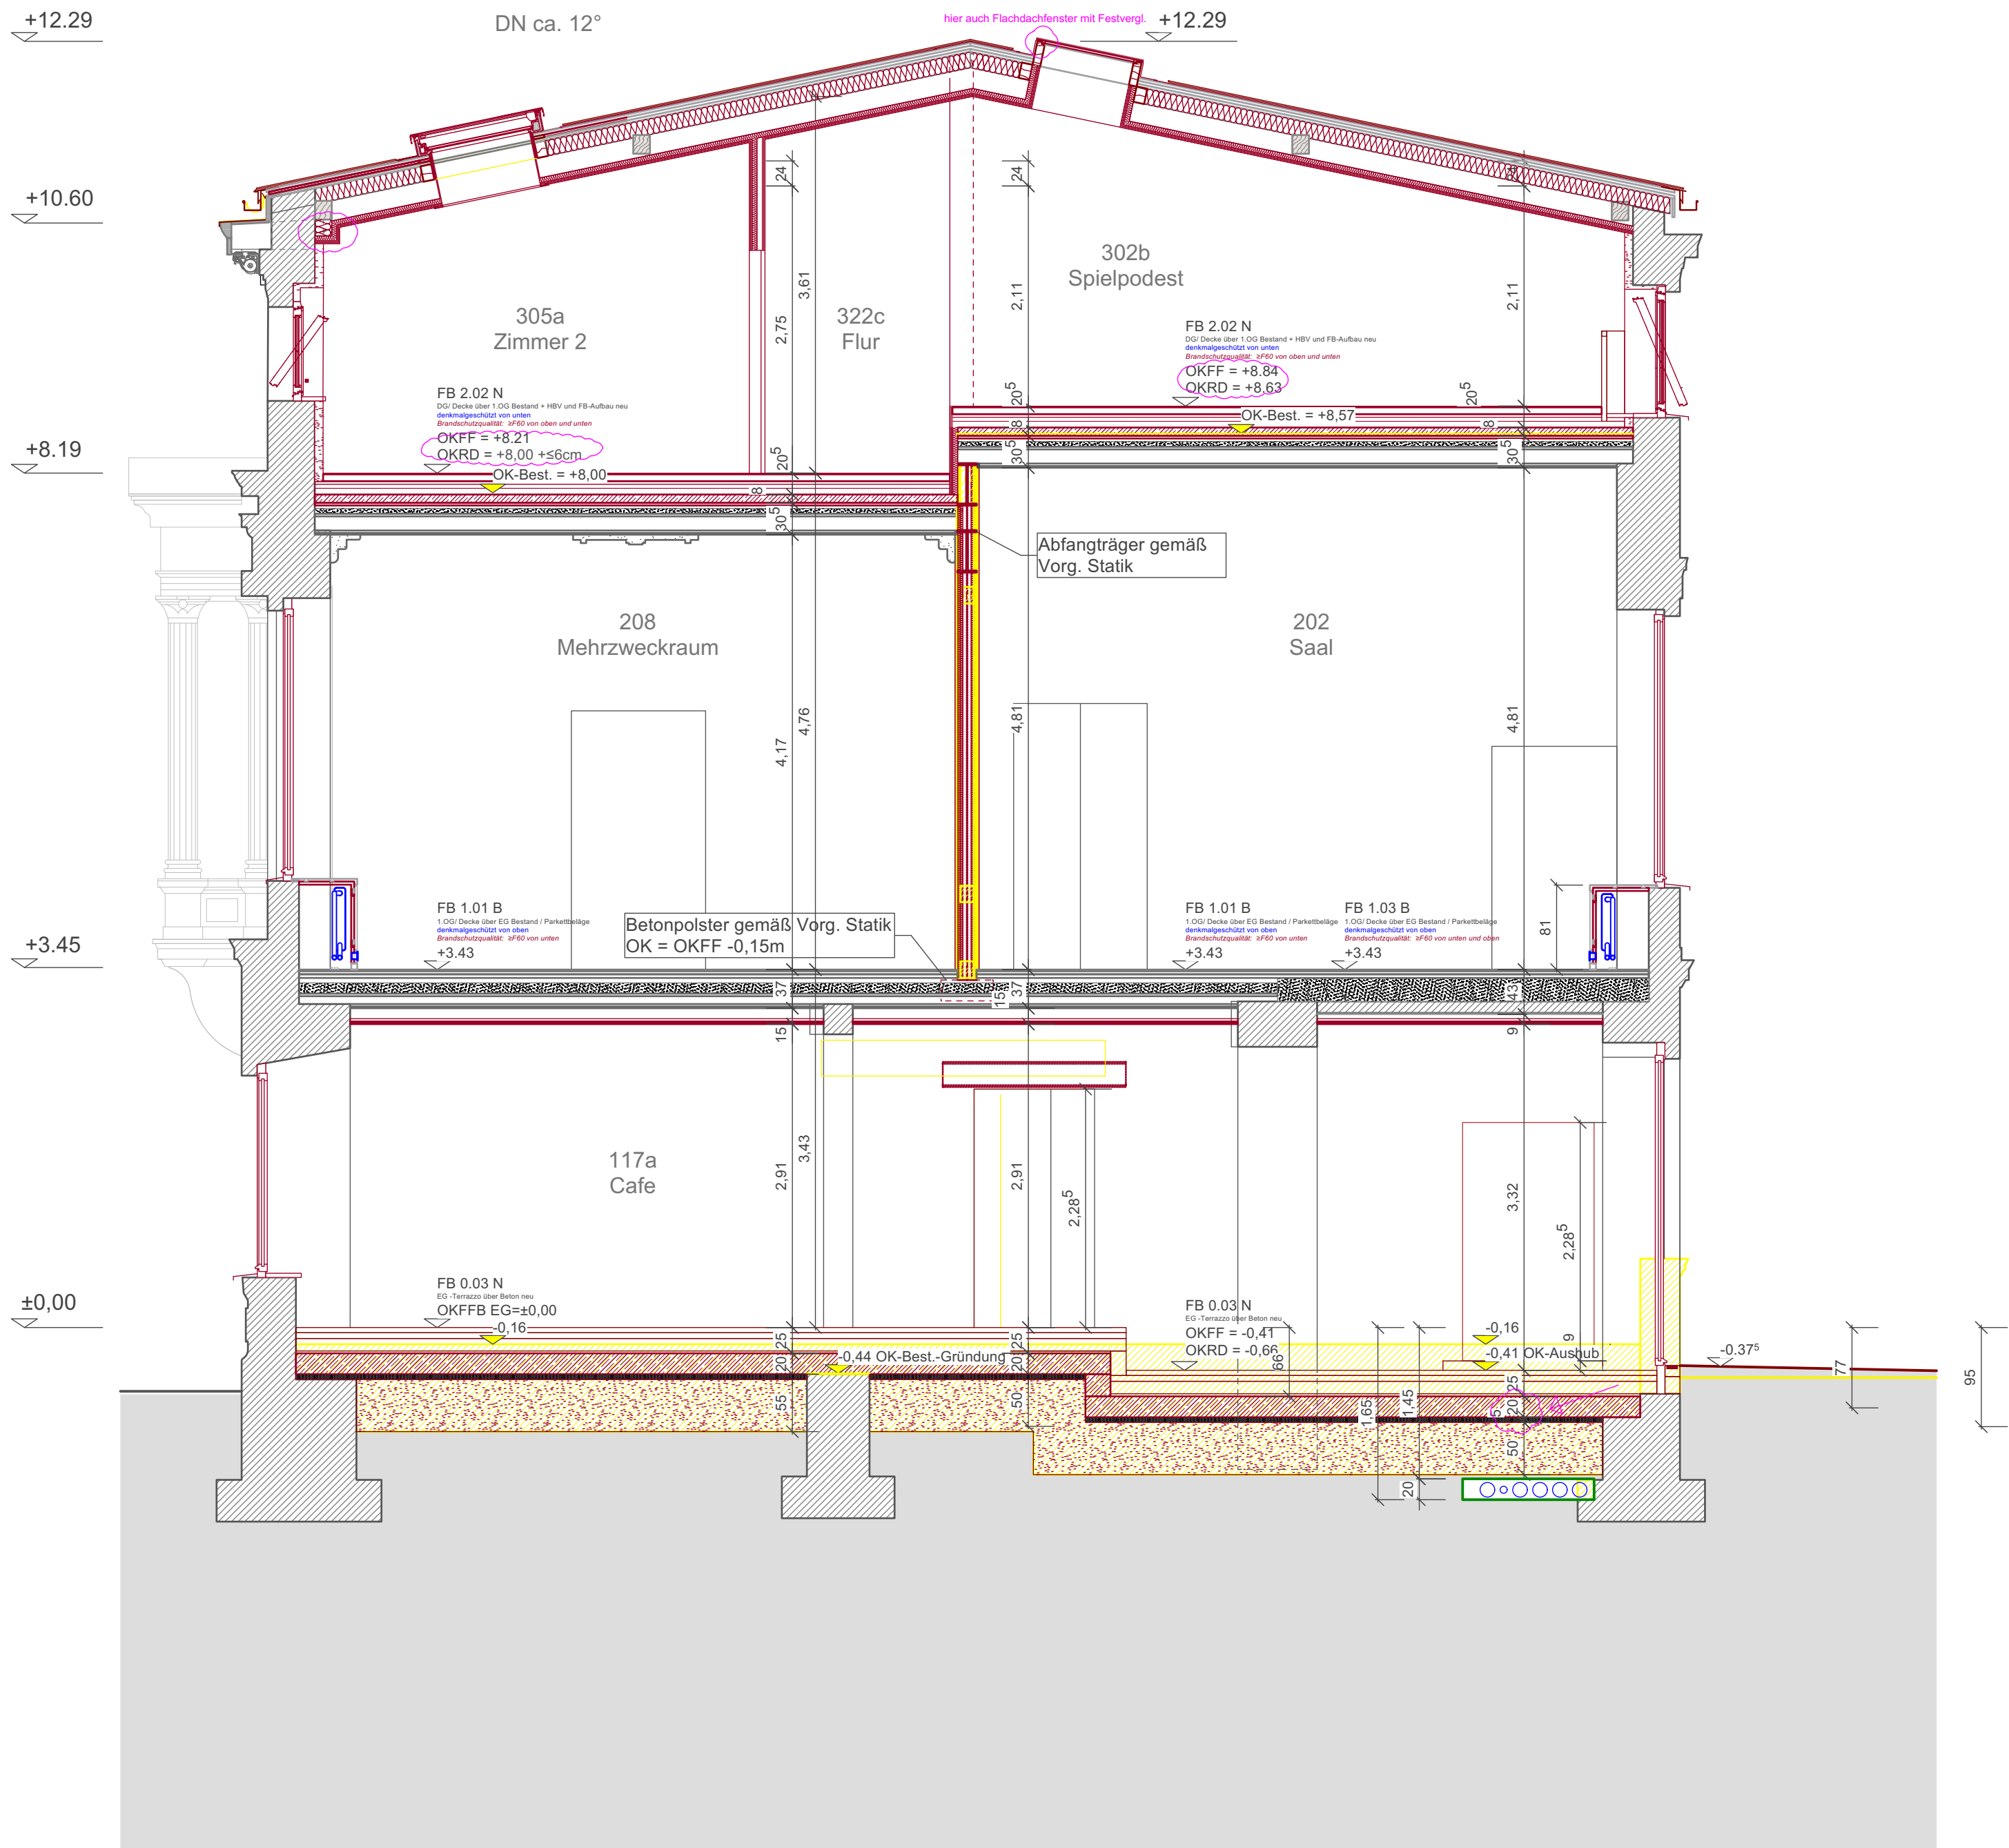

B	Anpassungen Höhen OKFF gemäß Aufmaß, Abkoffierung für Halterung Traufgesims	23.10.2024
A	Betonpolster gemäß Vorg. Statik	01.11.2023

Index	Art der Änderung	datum
-------	------------------	-------

zeichnung	
FE	
plangröße	
DIN A2	
lp	
Ausführung	
datum	26.09.2024
projekt	

SOS Kinderdorf
Nienburgerstraße 19
06406 Bernburg (Saale)

Schnitt B-B_Index B


planinhalt
masstab
1:50
bauherr

SOS Kinderdorf e.V.
Referat Bau
Renatastraße 77
80639 München


°pha
°pha Architekten BDA
Banniza, Hermann, Öchsner PartGmbH

Holzmarktstr. 11
D-14467 Potsdam
tel. +49 (0) 331 588 59 702
fax +49 (0) 331 588 59 699

office@phadesign.de
www.phadesign.de

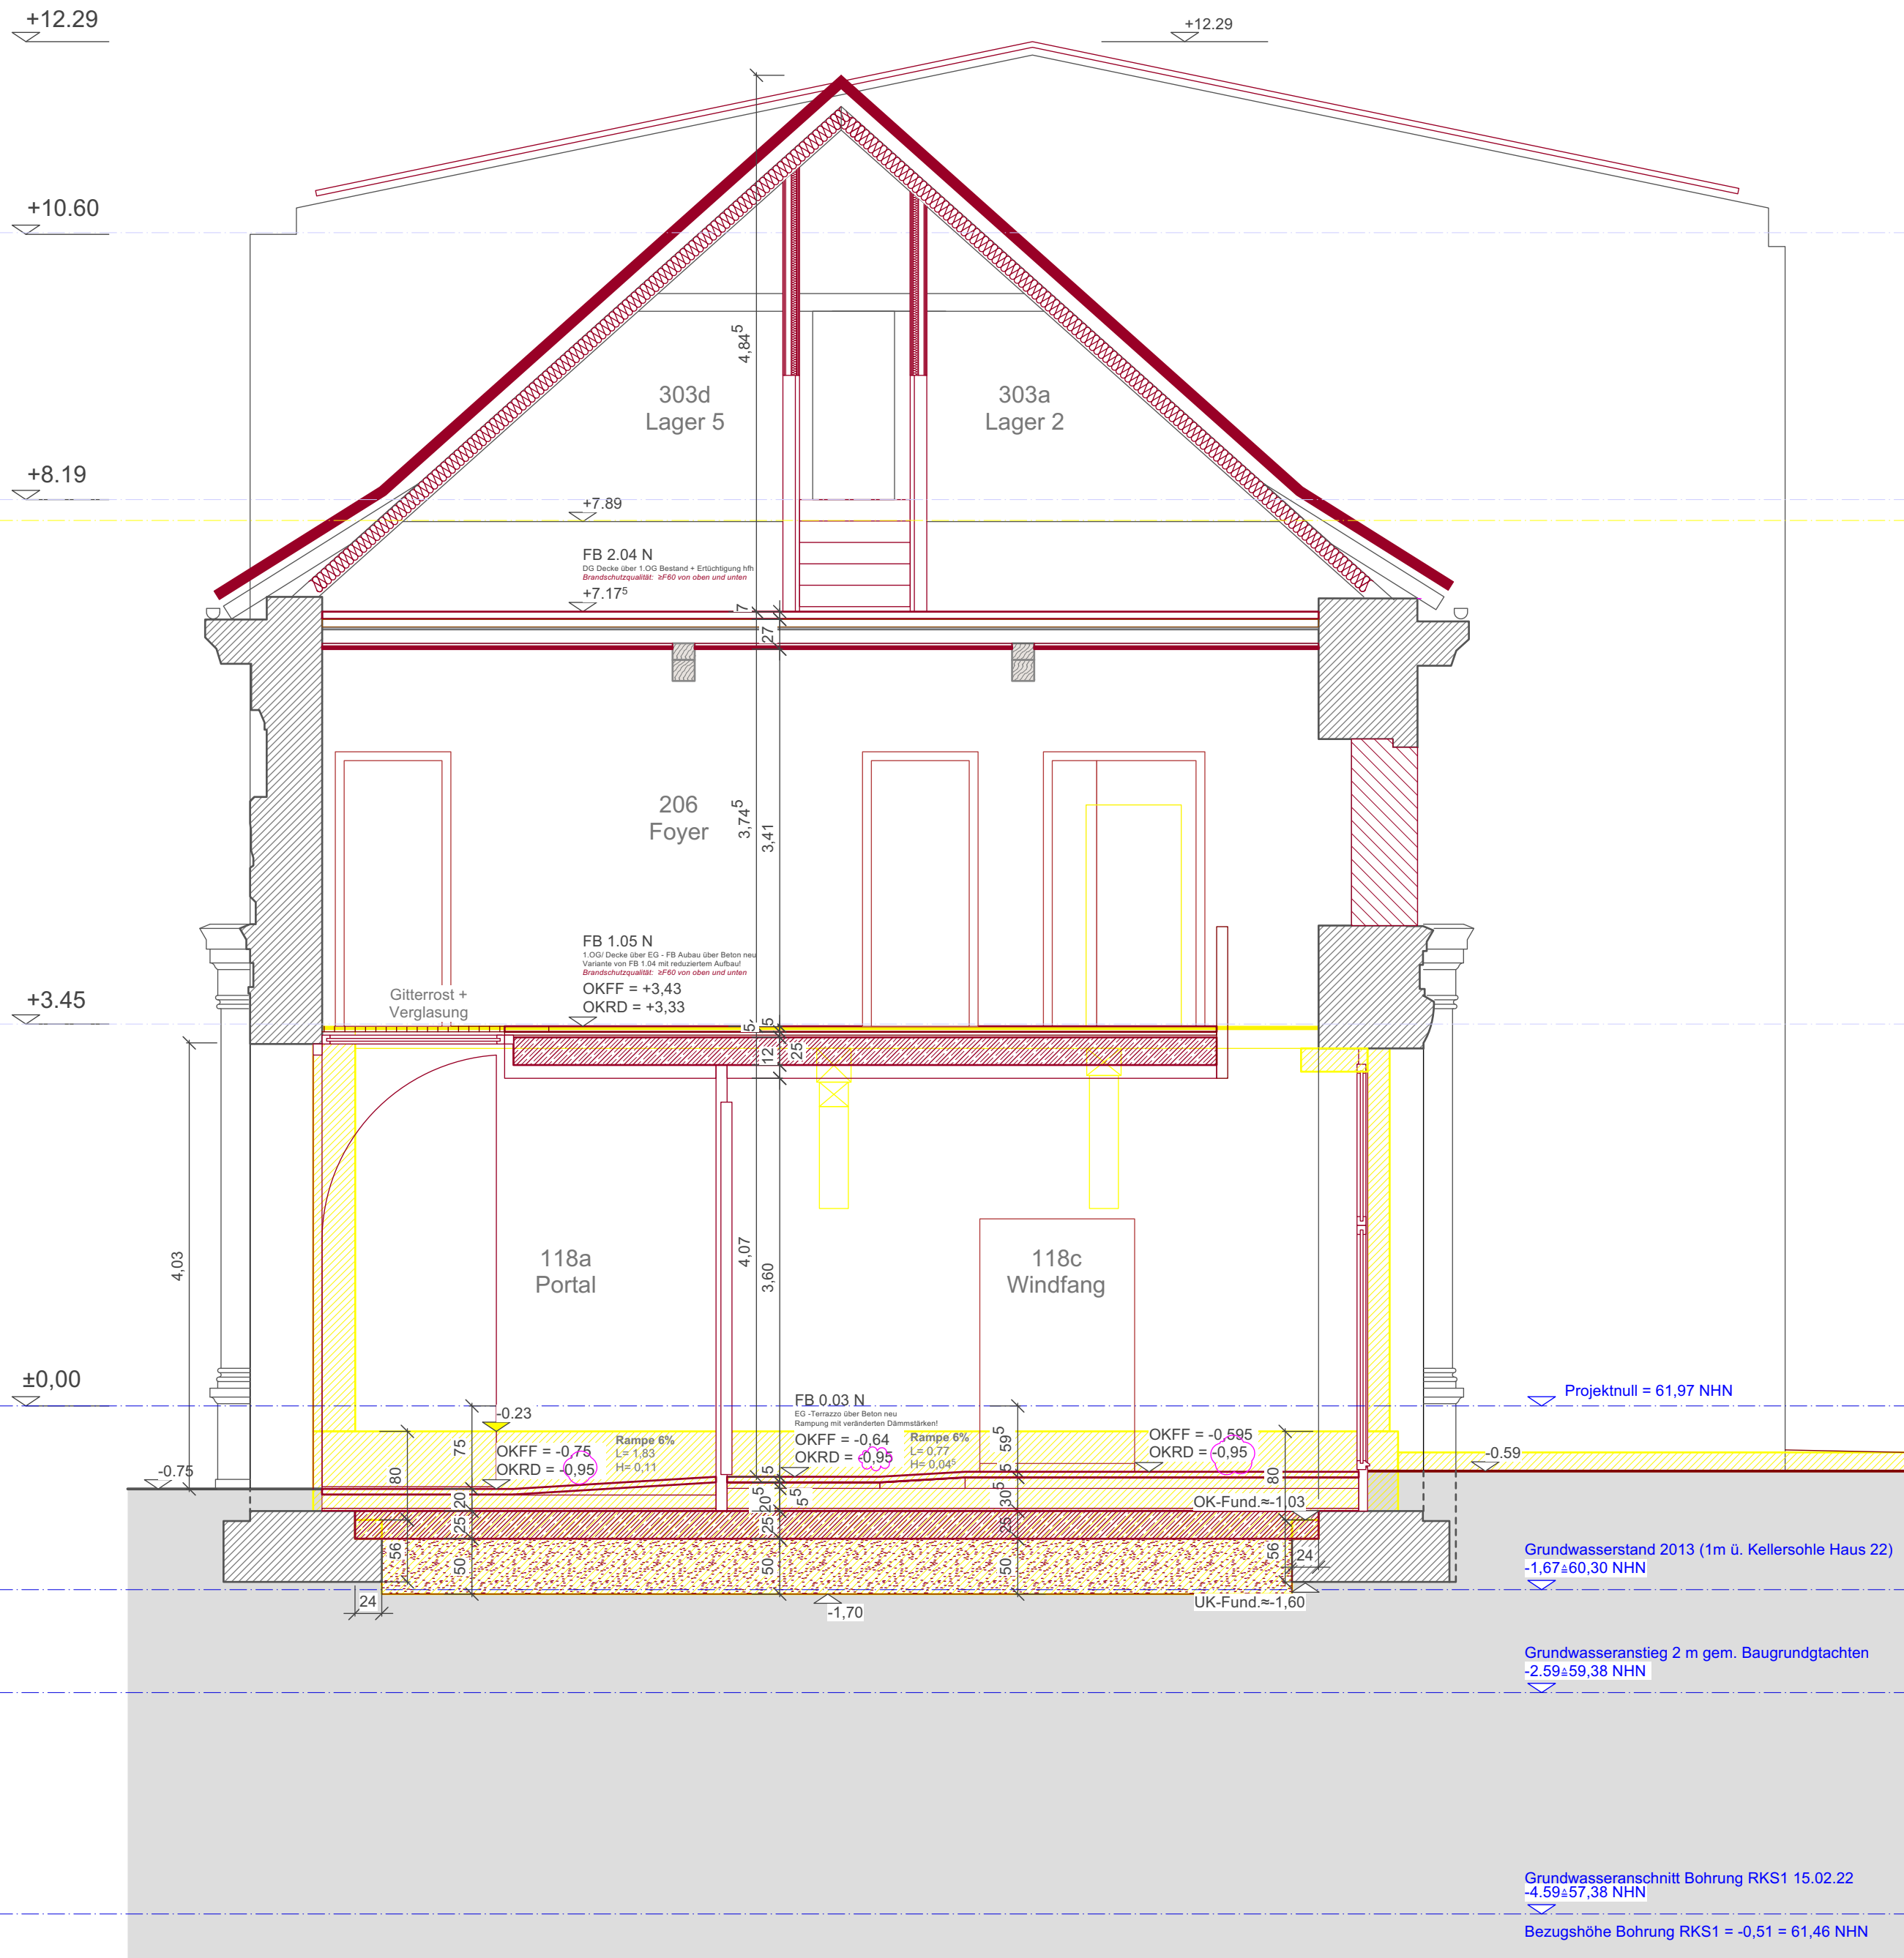

Index	Art der Änderung	datum
zeichnung		
FE		
plangröße		
DIN A2		
lp		
Ausführung		
datum		26.09.2024
projekt		
SOS Kinderdorf		
Nienburgerstraße 19		
06406 Bernburg (Saale)		
planinhalt		
Schnitt C-C		
massstab		1:50
bauherr		
SOS Kinderdorf e.V.		
Referat Bau		
Renatastraße 77		
80639 München		
planung		
°pha		
°pha Architekten BDA		
Banniza, Hermann, Öchsner PartGmbH		
Holzmarktstr. 11		
D-14467 Potsdam		
tel. +49 (0) 331 588 59 702		
fax +49 (0) 331 588 59 699		
office@phadesign.de		
www.phadesign.de		

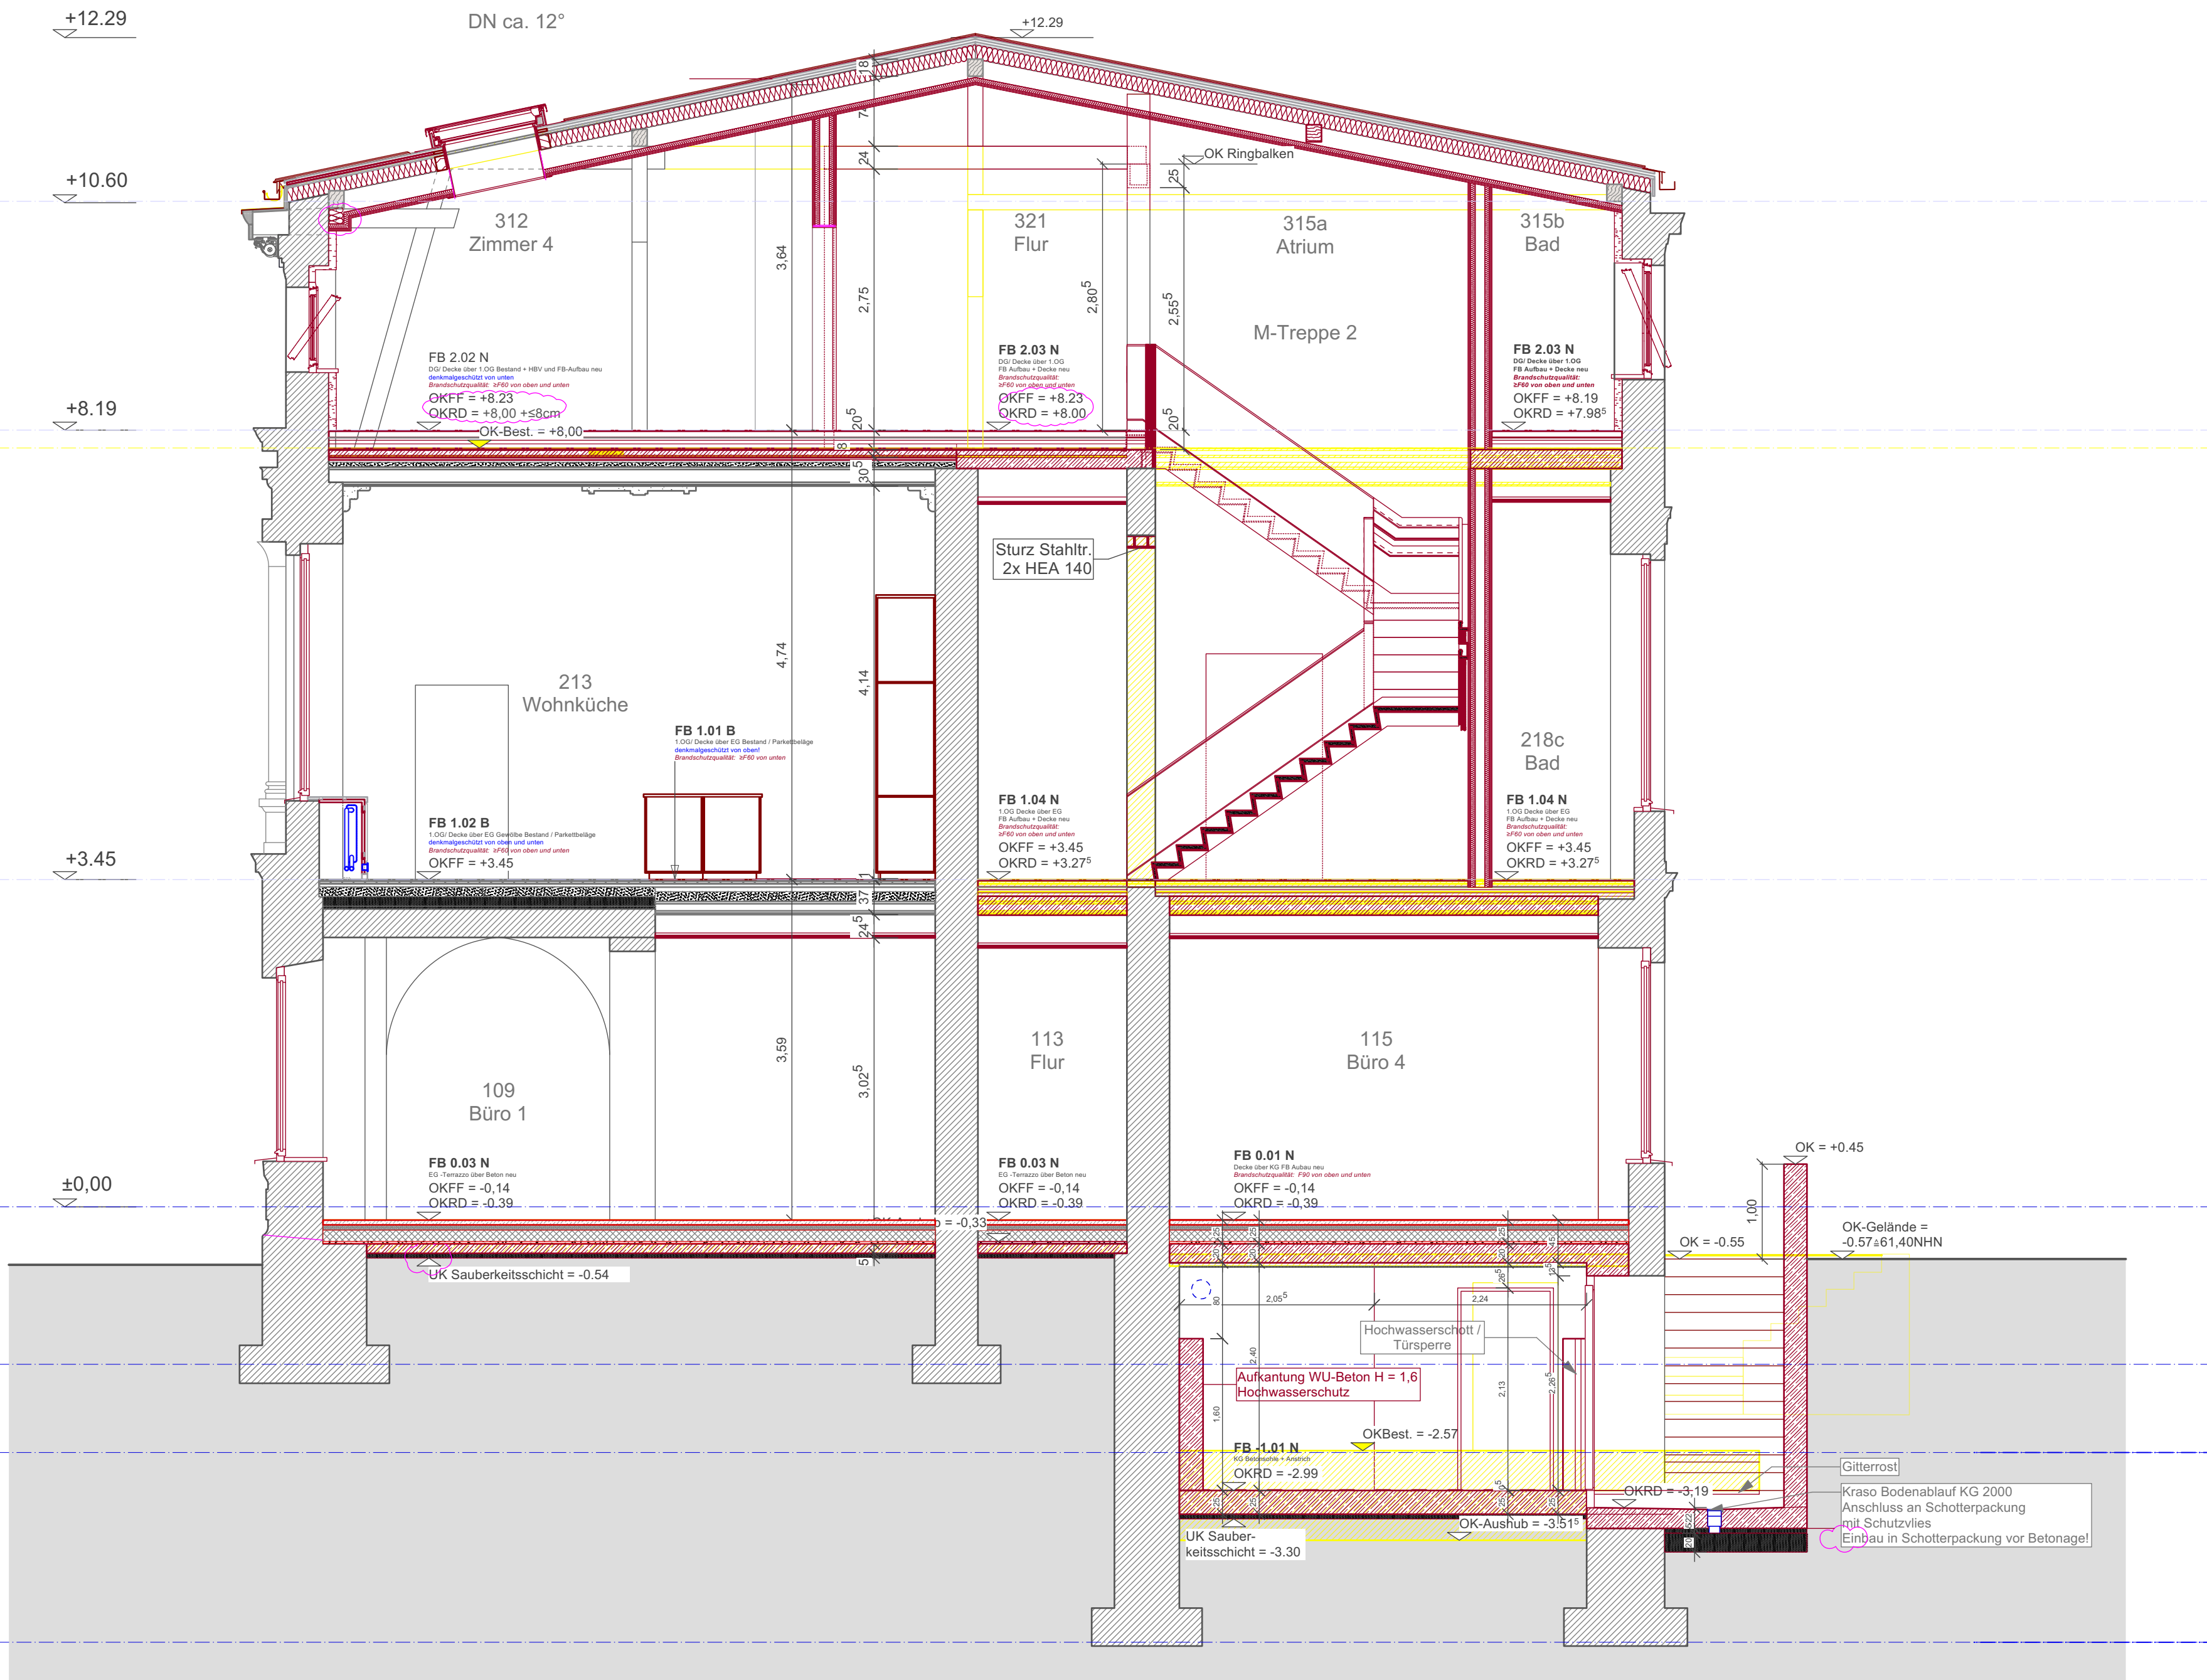

E	Anpassungen Höhen OKFF gemäß Aufmaß, Abkoffierung für Halterung Traufgesims	23.10.2024
D	Änderung Brüstung KG-Treppe	10.07.2024
C	Decke ü. KG als Stb-Decke, Entfall der Stahlunterfangung	27.02.2024
B	Sturzträger Durchbruch zum Trepperraum, Schotterpackung unter KG-Treppe	01.11.2023

Index	Art der Änderung	datum

SOS Kinderdorf	projekt
Nienburgerstraße 19	
06406 Bernburg (Saale)	

Schnitt E-E_Index E	planinhalt
----------------------------	------------

masstab	1:50
bauherr	

SOS Kinderdorf e.V.	
Referat Bau	
Renatastraße 77	
80639 München	

°pha	planung
°pha Architekten BDA	
Banniza, Hermann, Öchsner PartGmbB	

Holzmarktstr. 11	
D-14467 Potsdam	
tel. +49 (0) 331 588 59 702	
fax +49 (0) 331 588 59 699	
office@phadesign.de	
www.phadesign.de	