
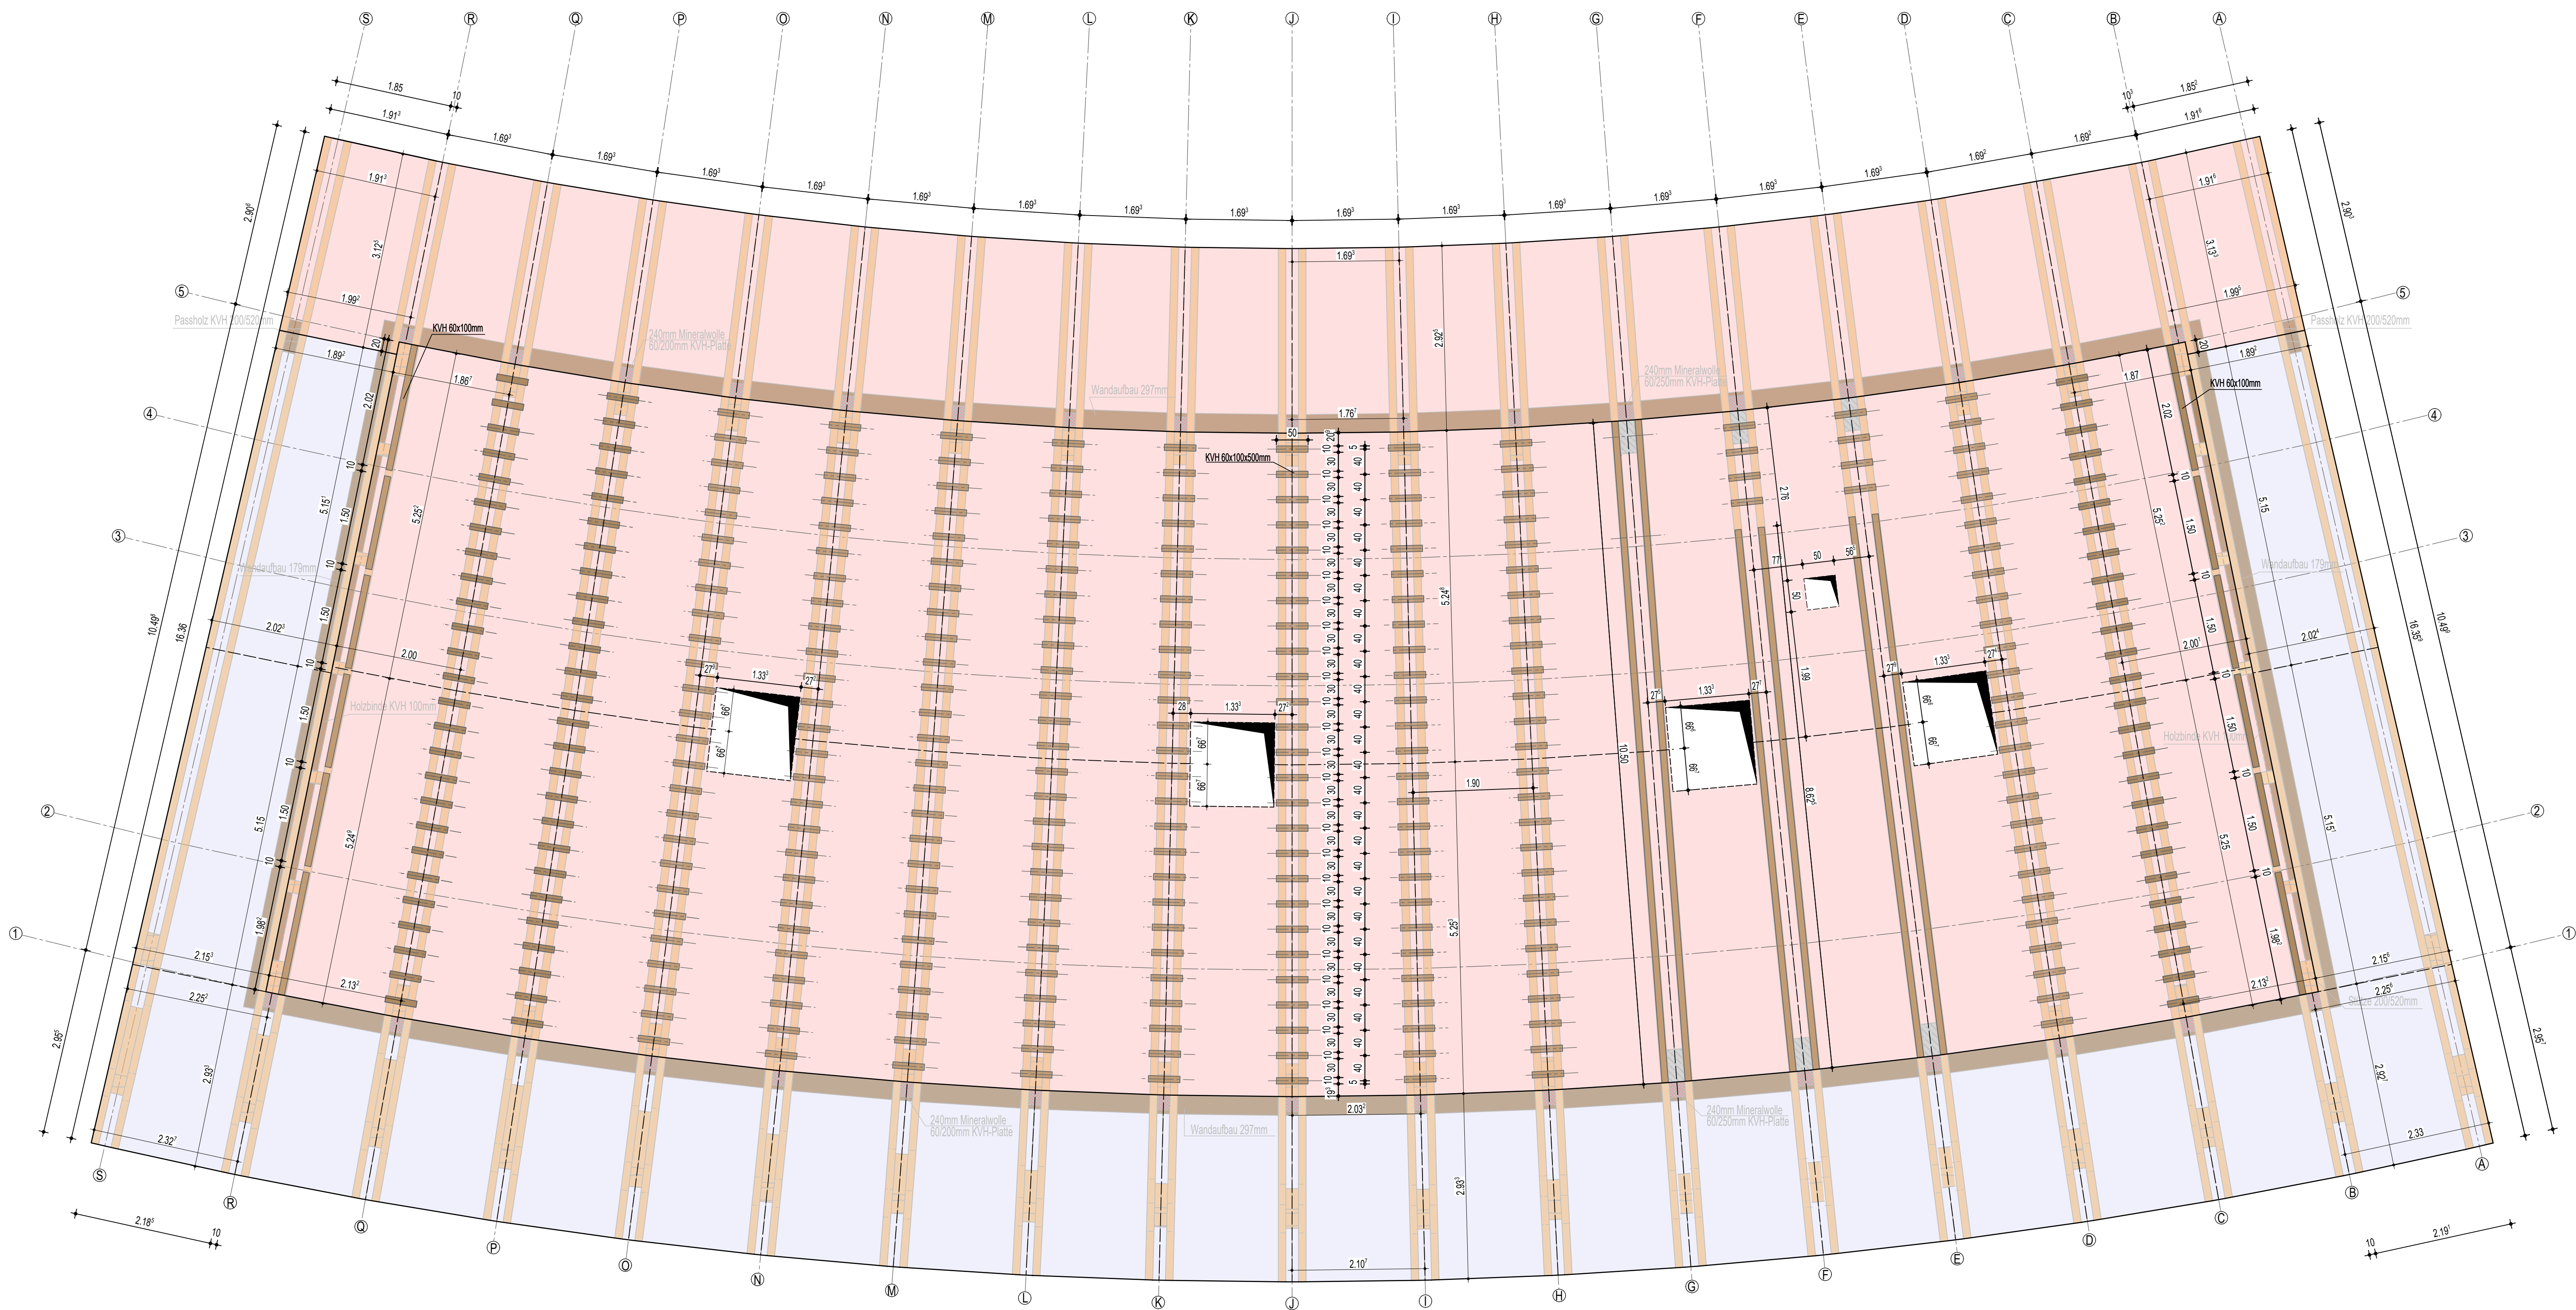


Detail Dachaufbauten M 1:10

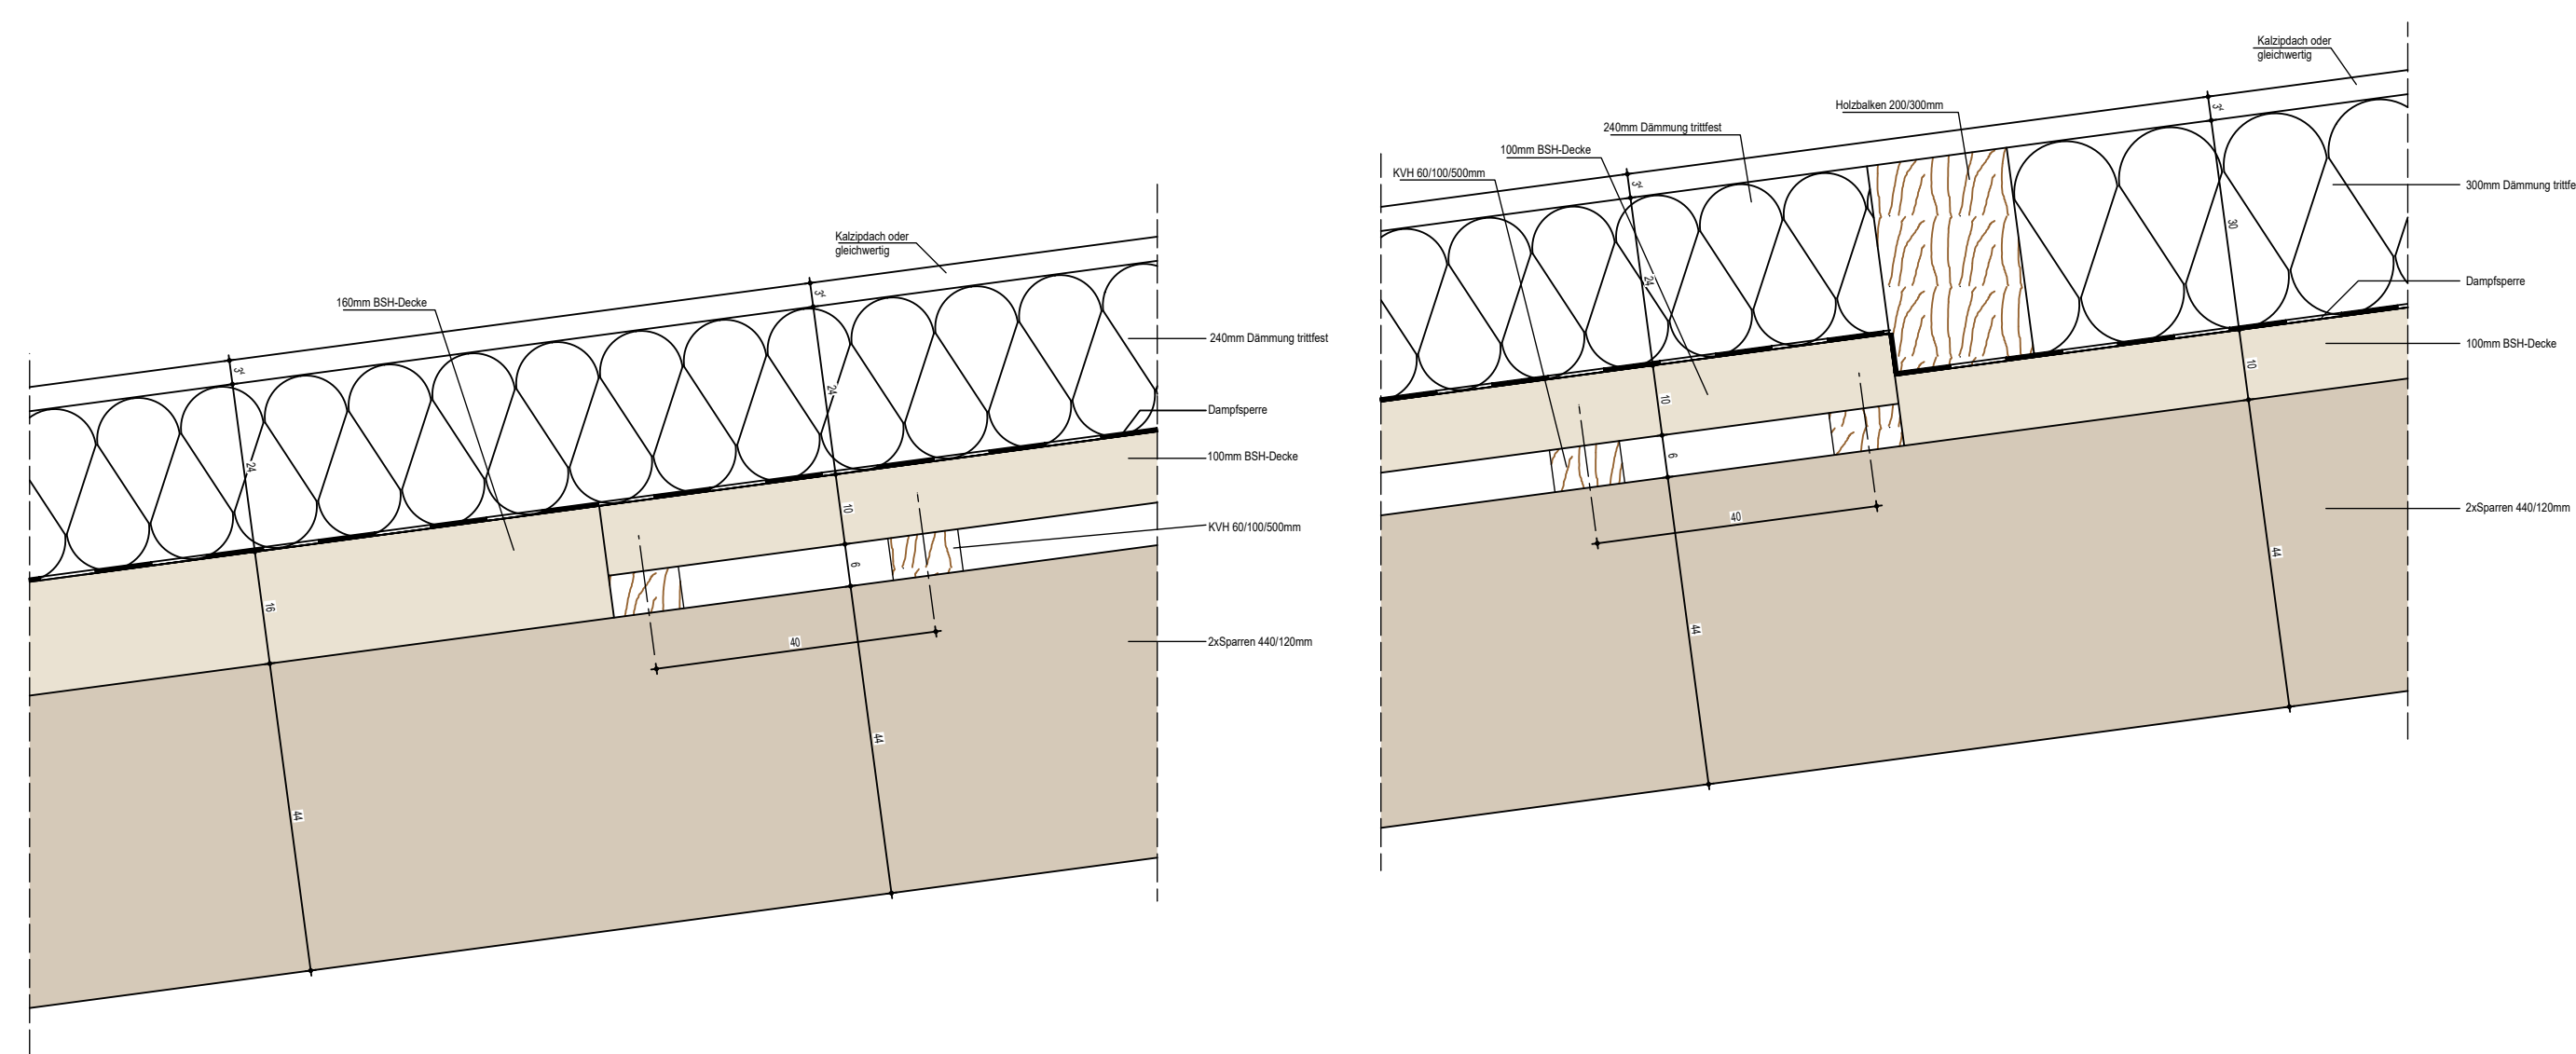


Ausschnitt aus Holzstatik

Pos. DG-Fu1a Holz-Dachdecke, Fugennachweis Brettsper Holz

Geometrie


M 1:15

Deckenstoß mit Stoßbrett
Draufsicht

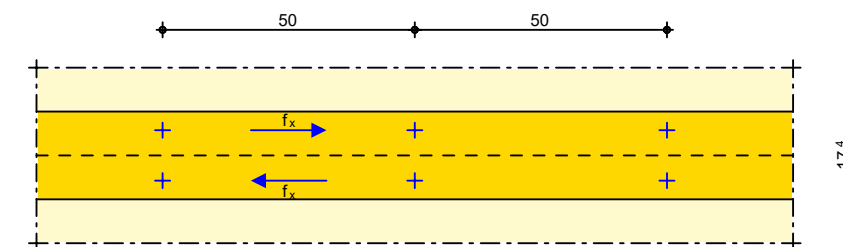

M 1:10

Querschnitt

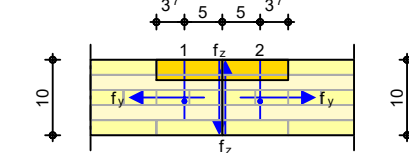

Legende:	
	KVH 60x100mm
	100mm BSH-Decke
	160mm BSH-Decke
UK = Unterkante	
OK = Oberkante	
RD = Rohdecke	
FFB = Fertigfußboden	
	DD/Deckendurchbruch
	WS/Wandschlitz
	WD/Wanddurchbruch
