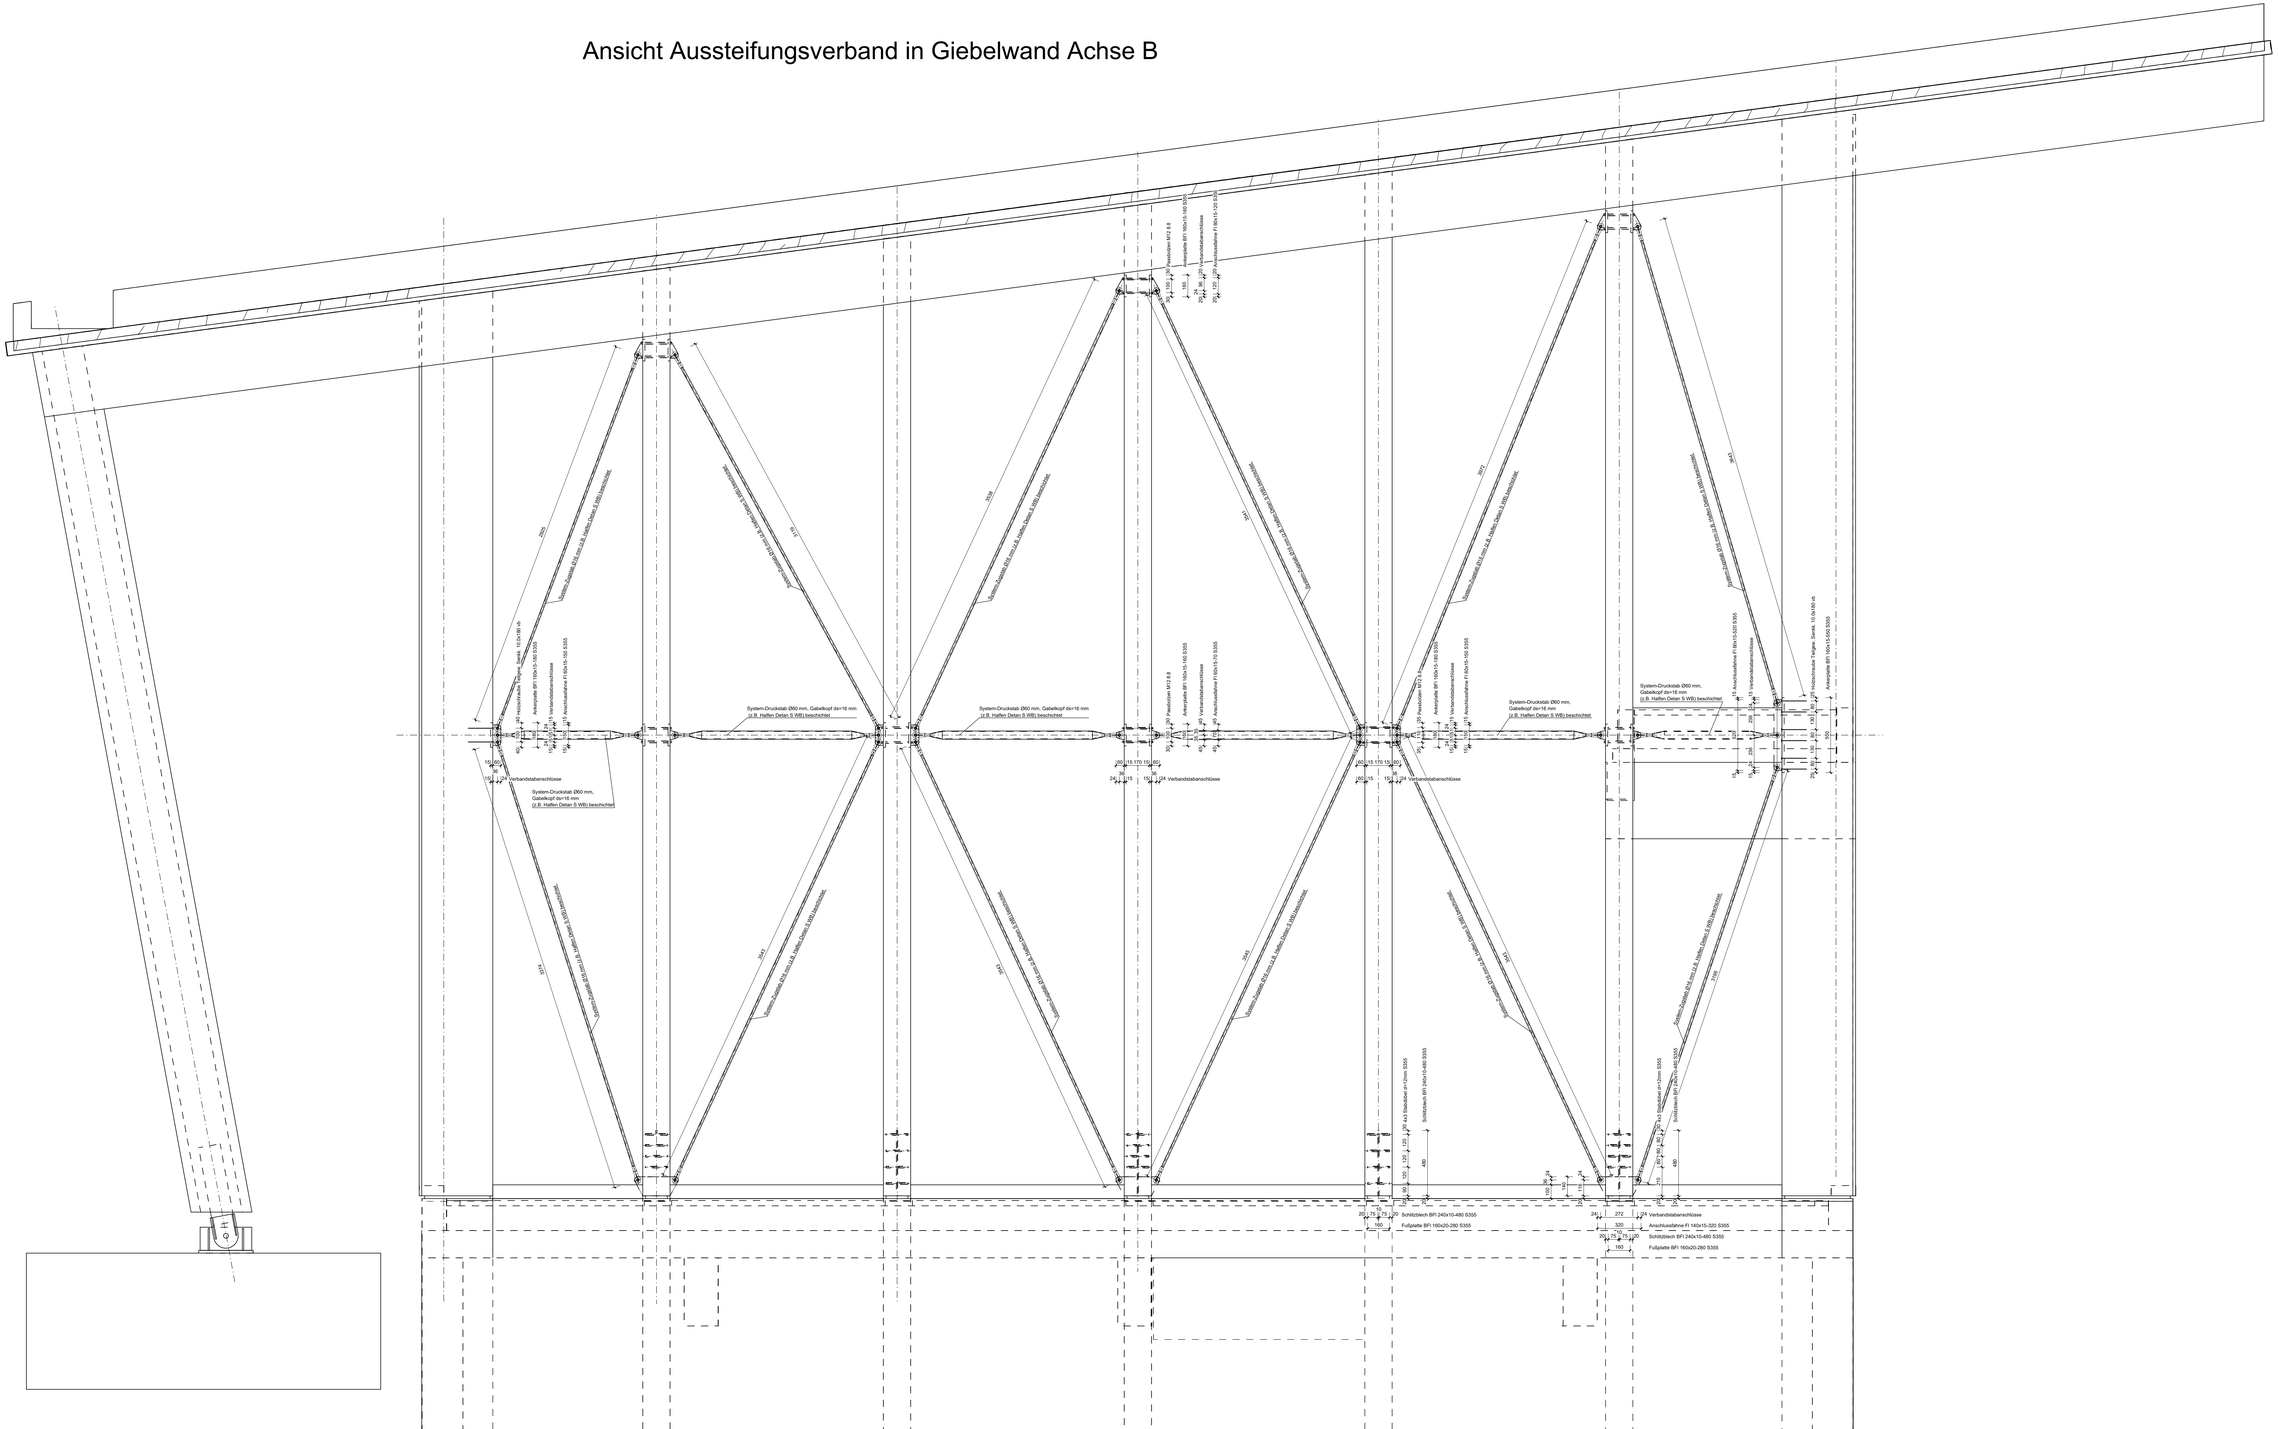Ansicht Aussteifungsverband in Giebelwand Achse B