




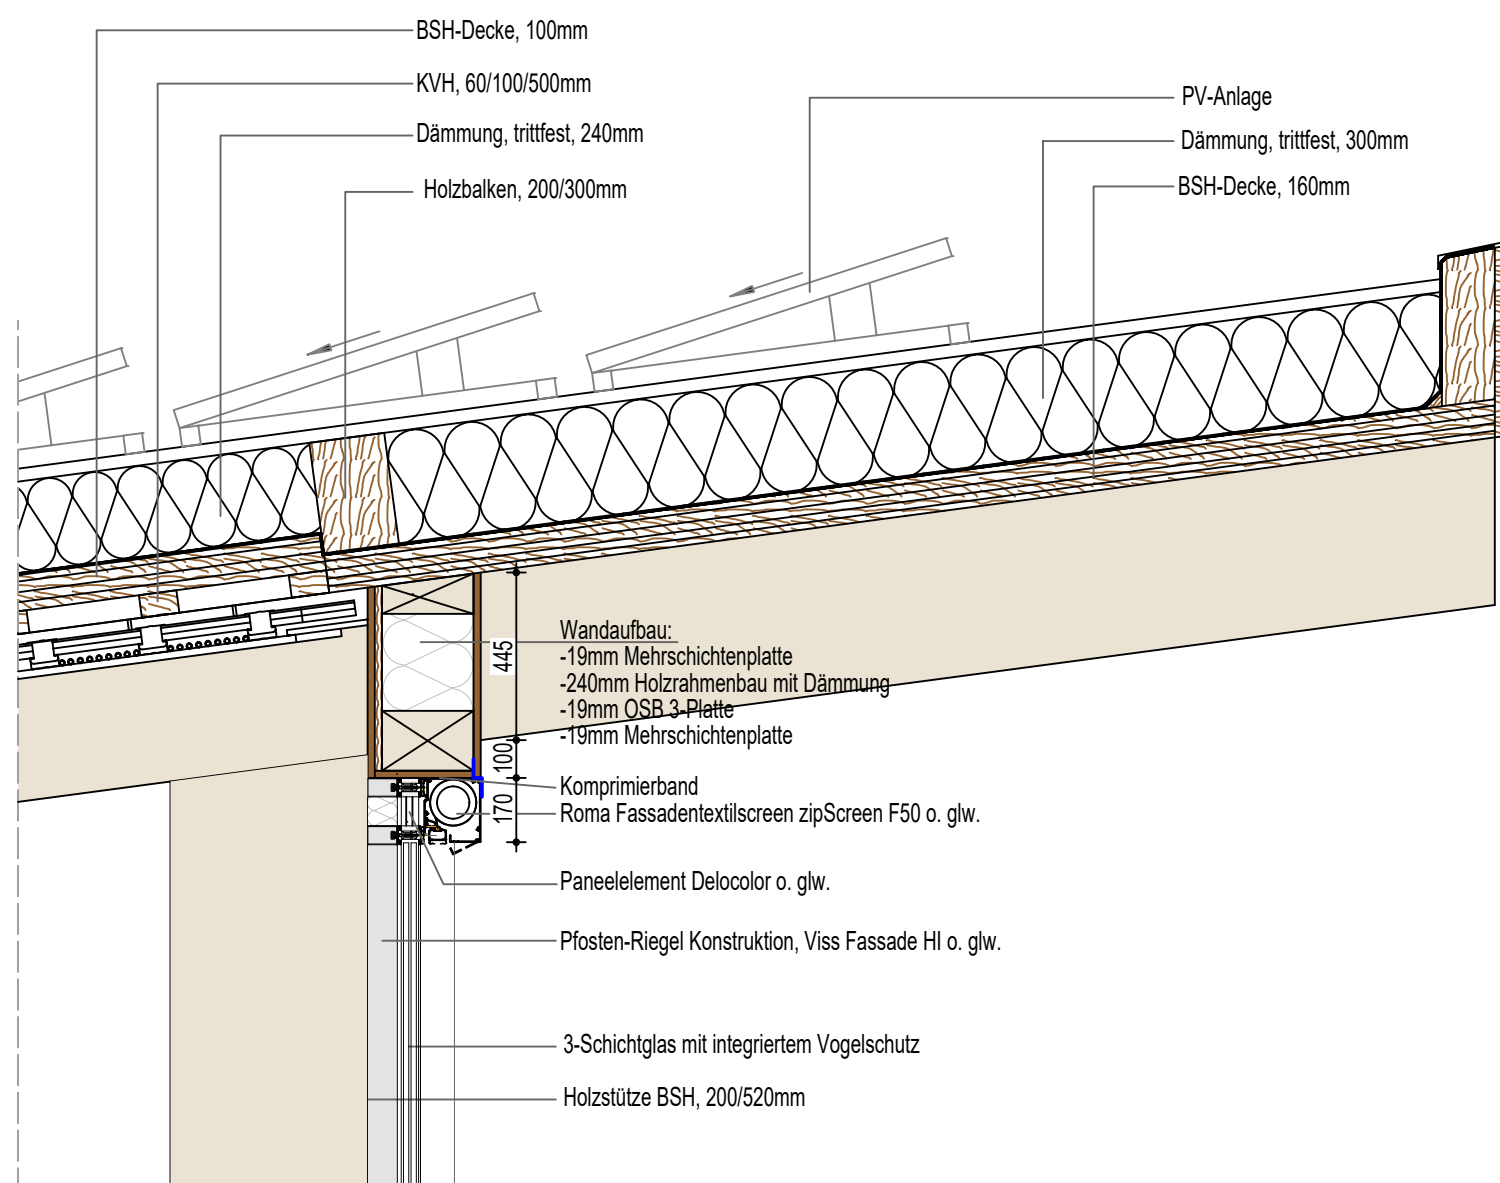


Osten

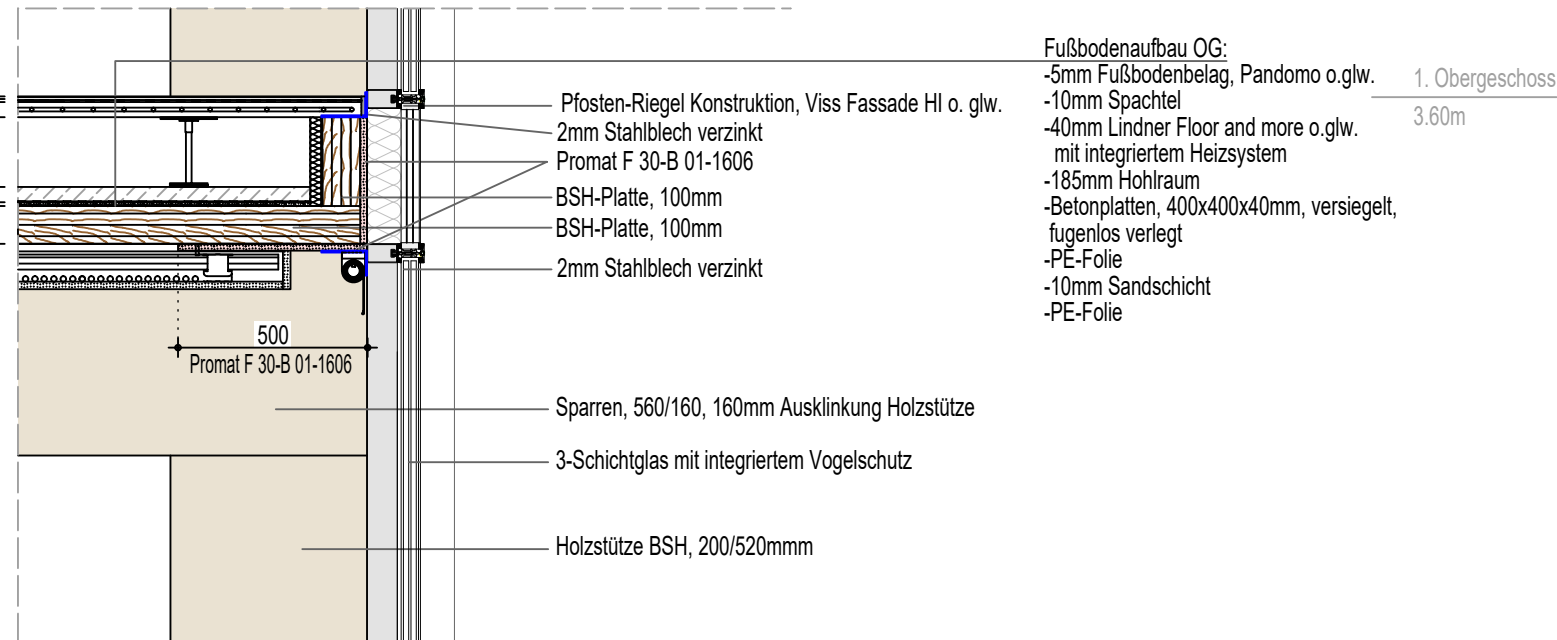

Erdgeschoss
0.00m

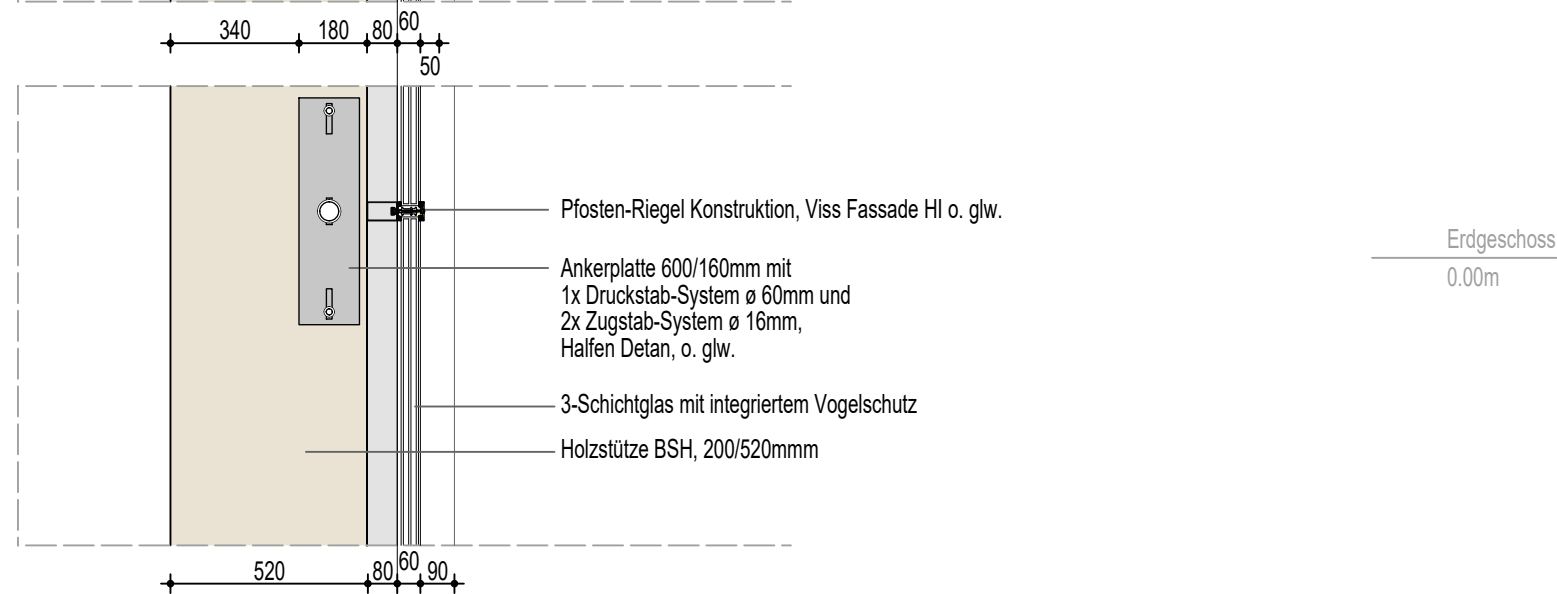

1. Untergeschoss
-4.20m

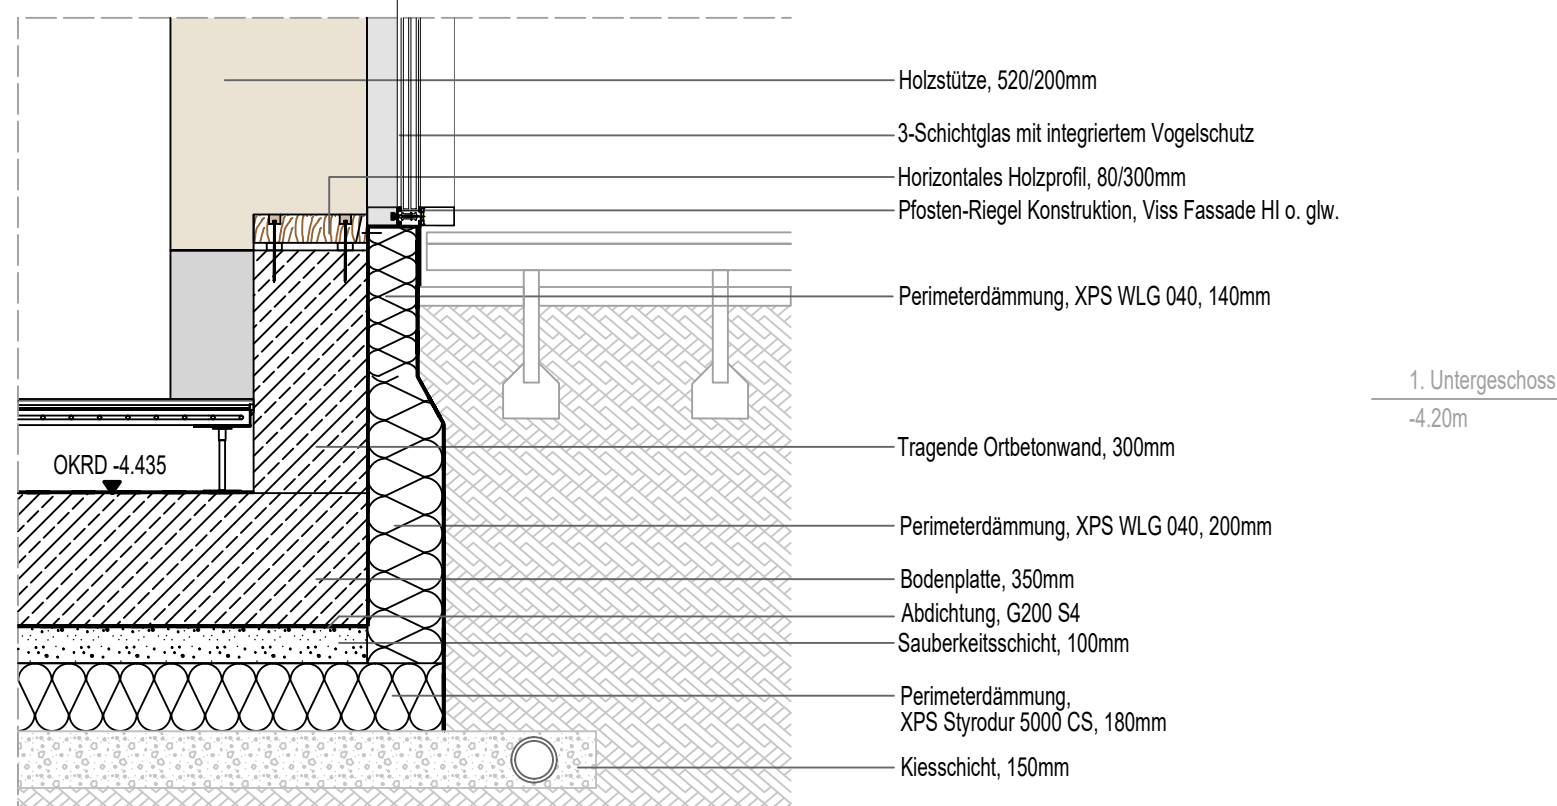Allplan 2021