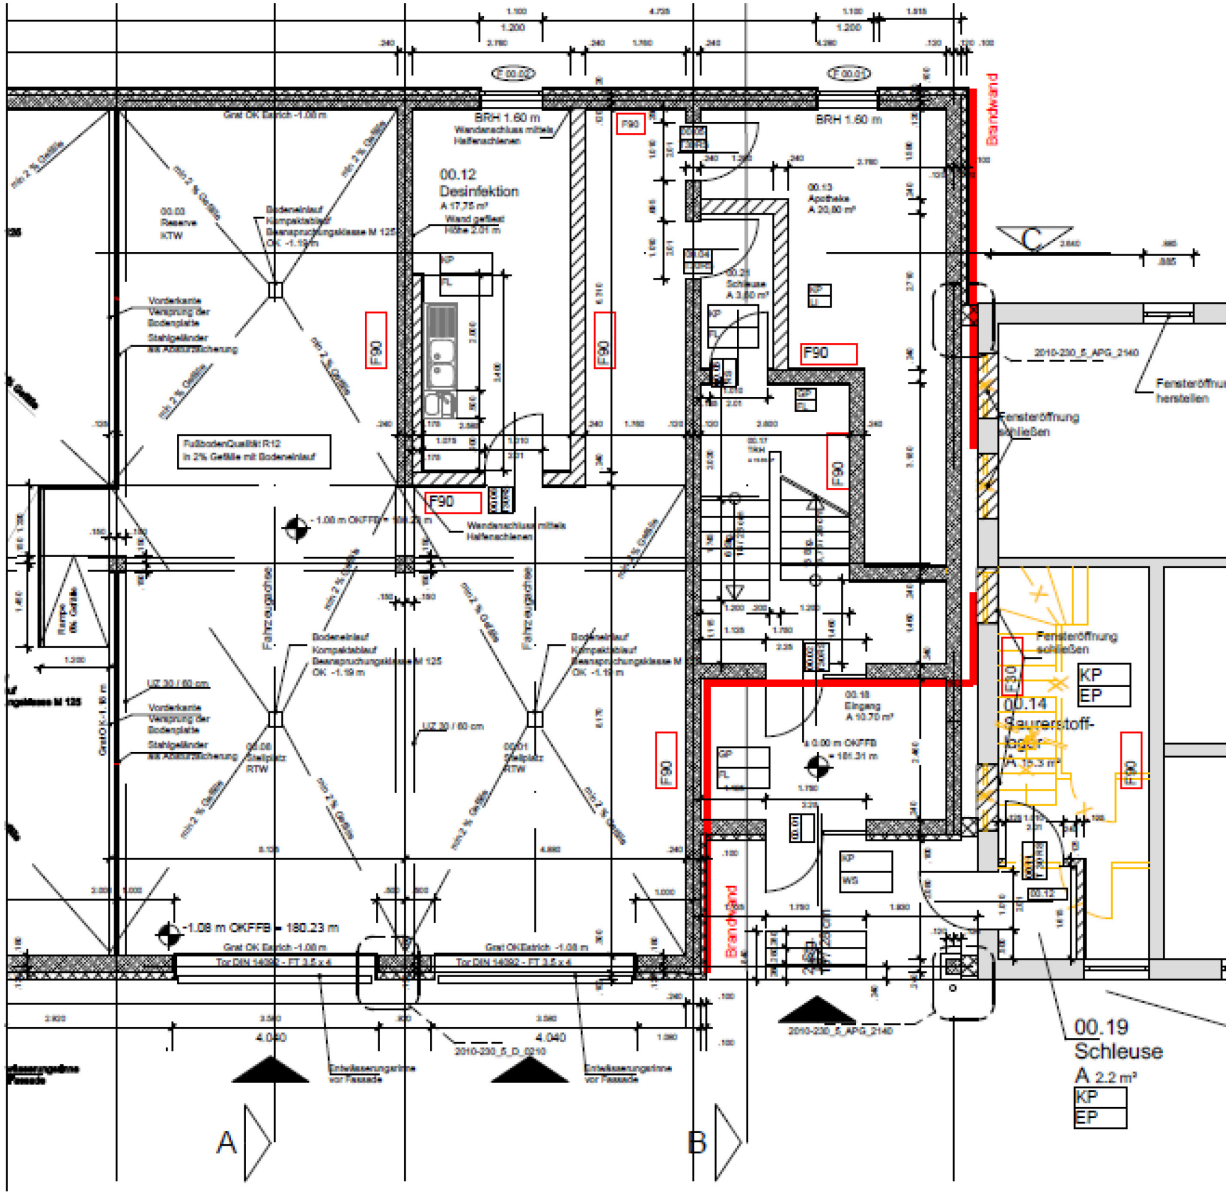

Grundriss Erdgeschoss, Bereich Desinfektion, Teil der Stellplätze, Apotheke, Sauerstofflager, Eingangsbereich

Grundriss Erdgeschoss, Bereich Hausanschlussräume, Stellplätze, Waschgarage

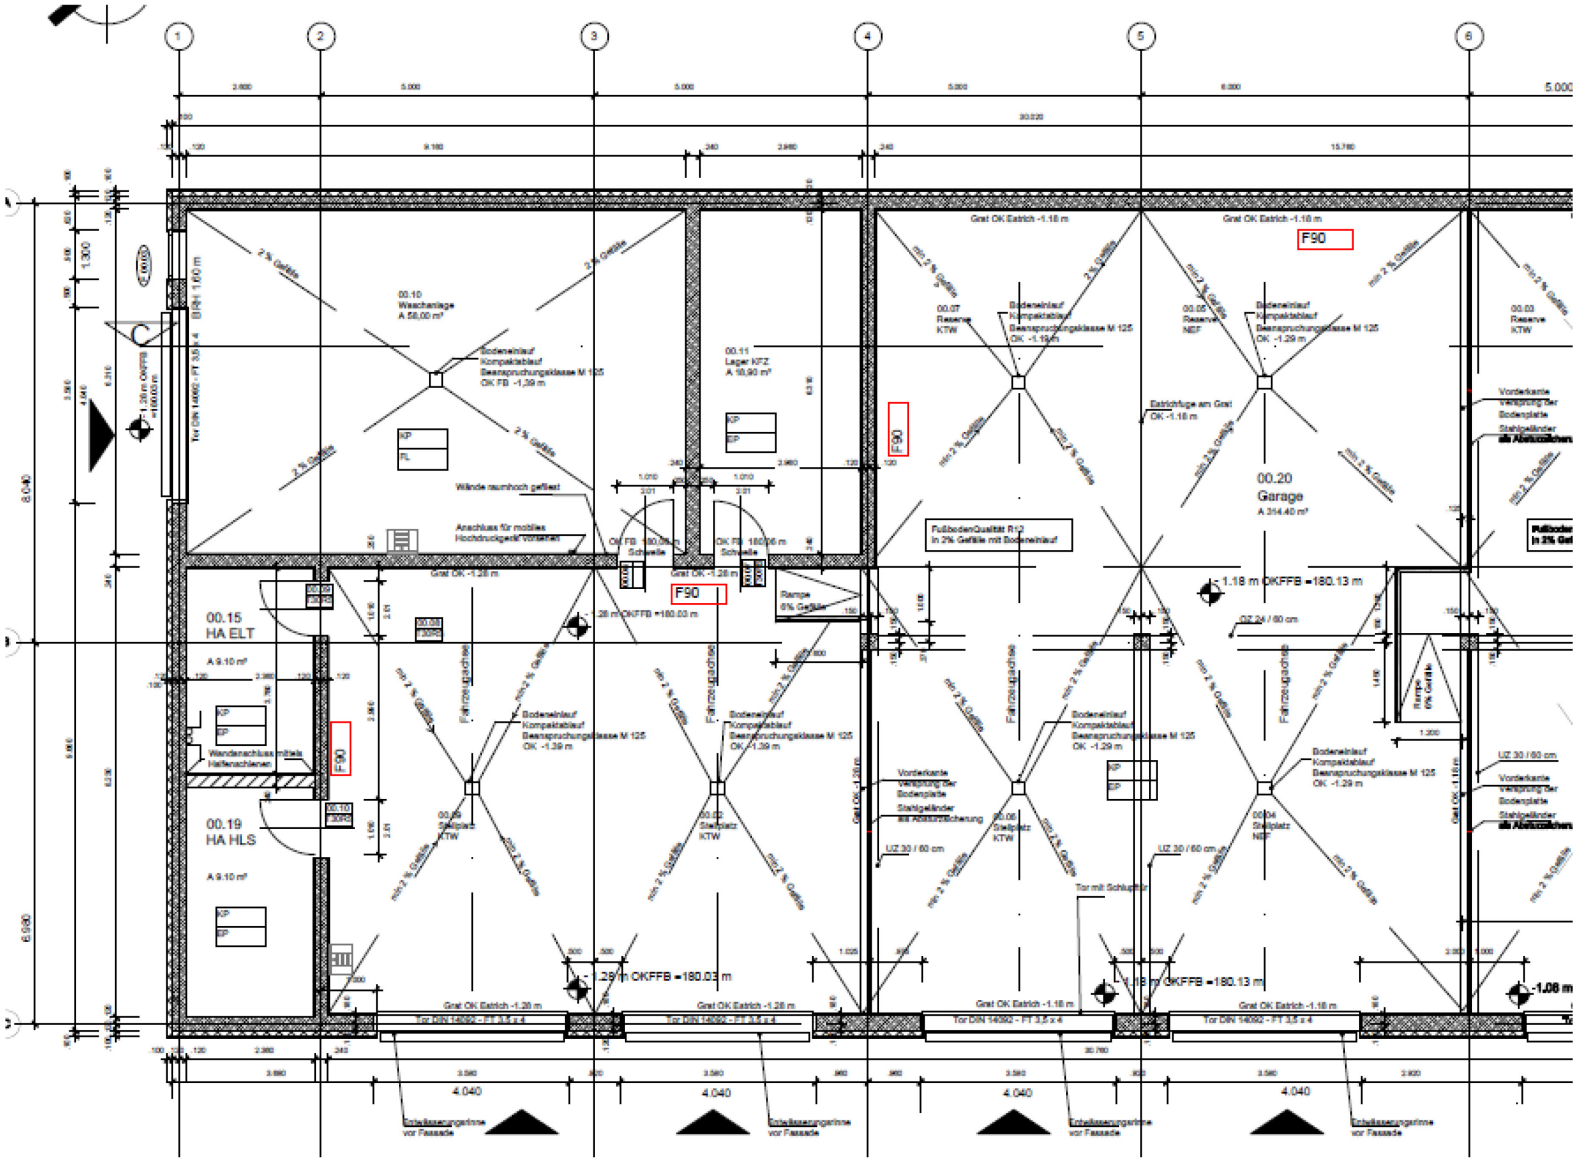

Grundriss Obergeschoss, Bereich Sanitärbereiche, Umkleideräume, Küche, Aufenthaltsraum, Büros

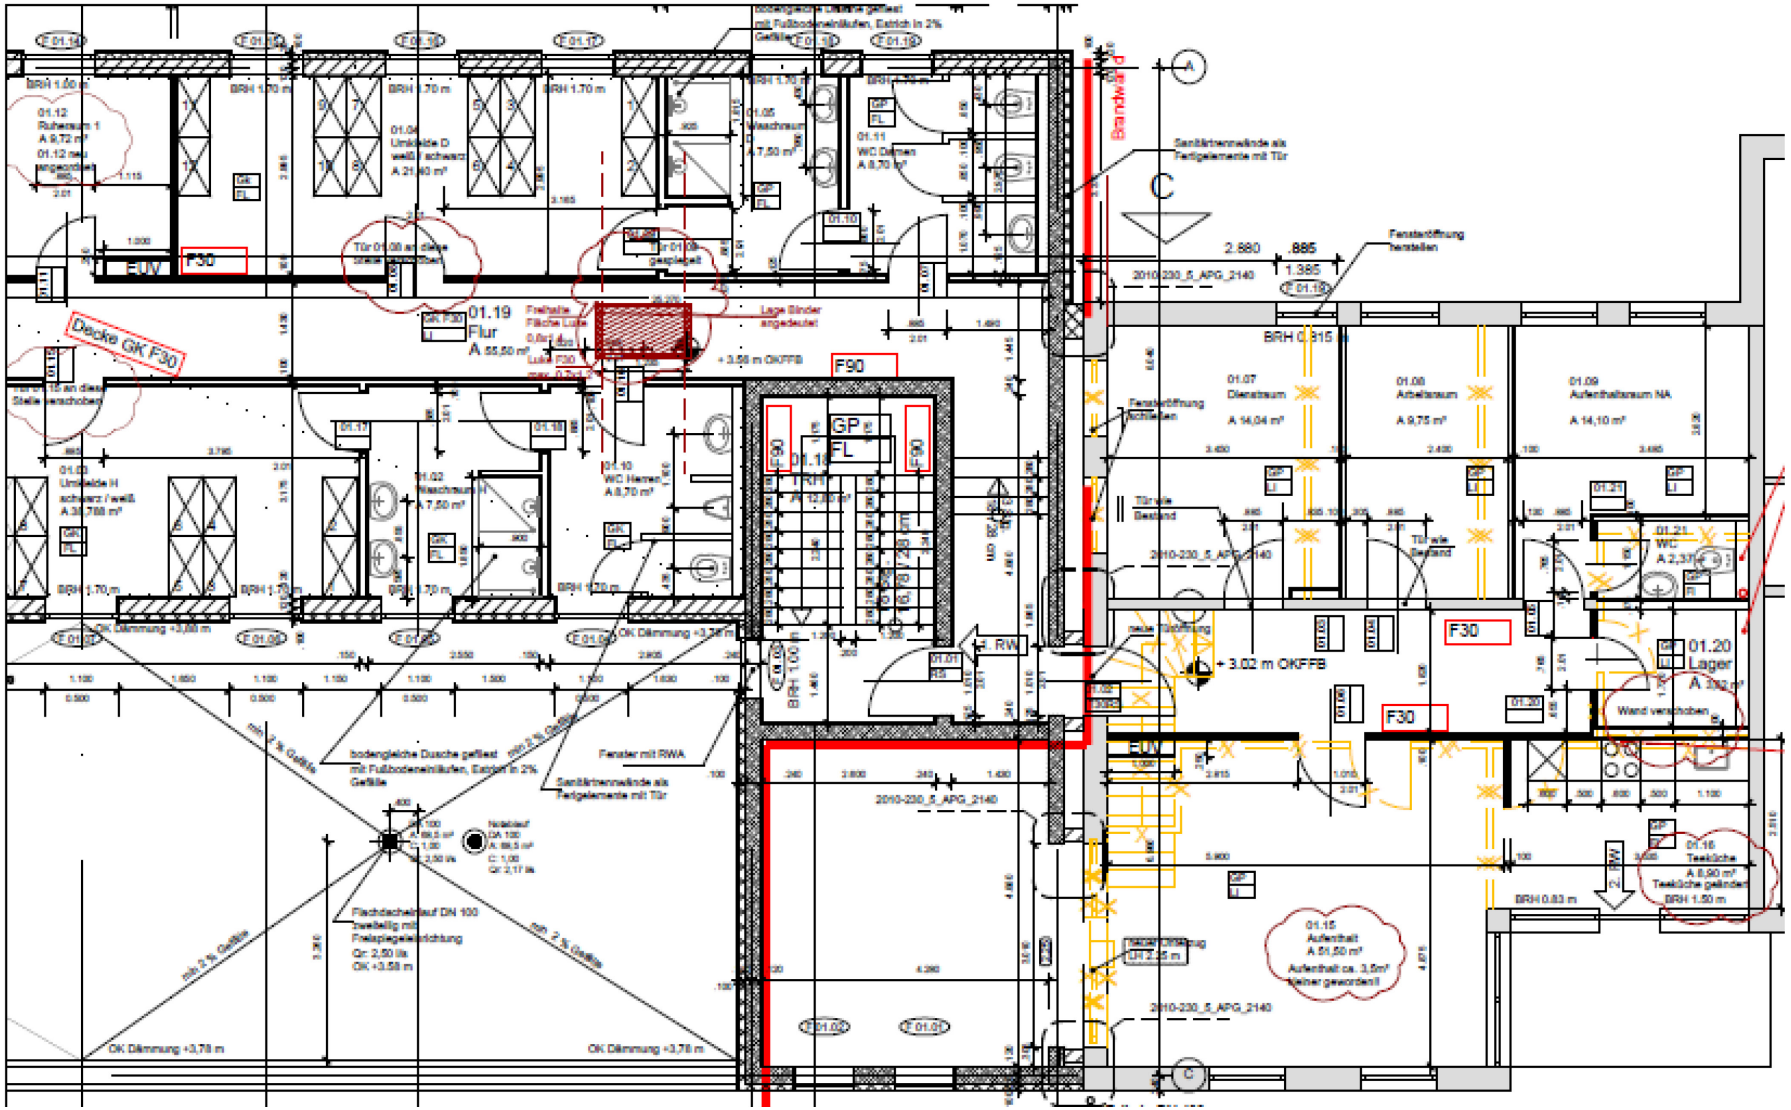
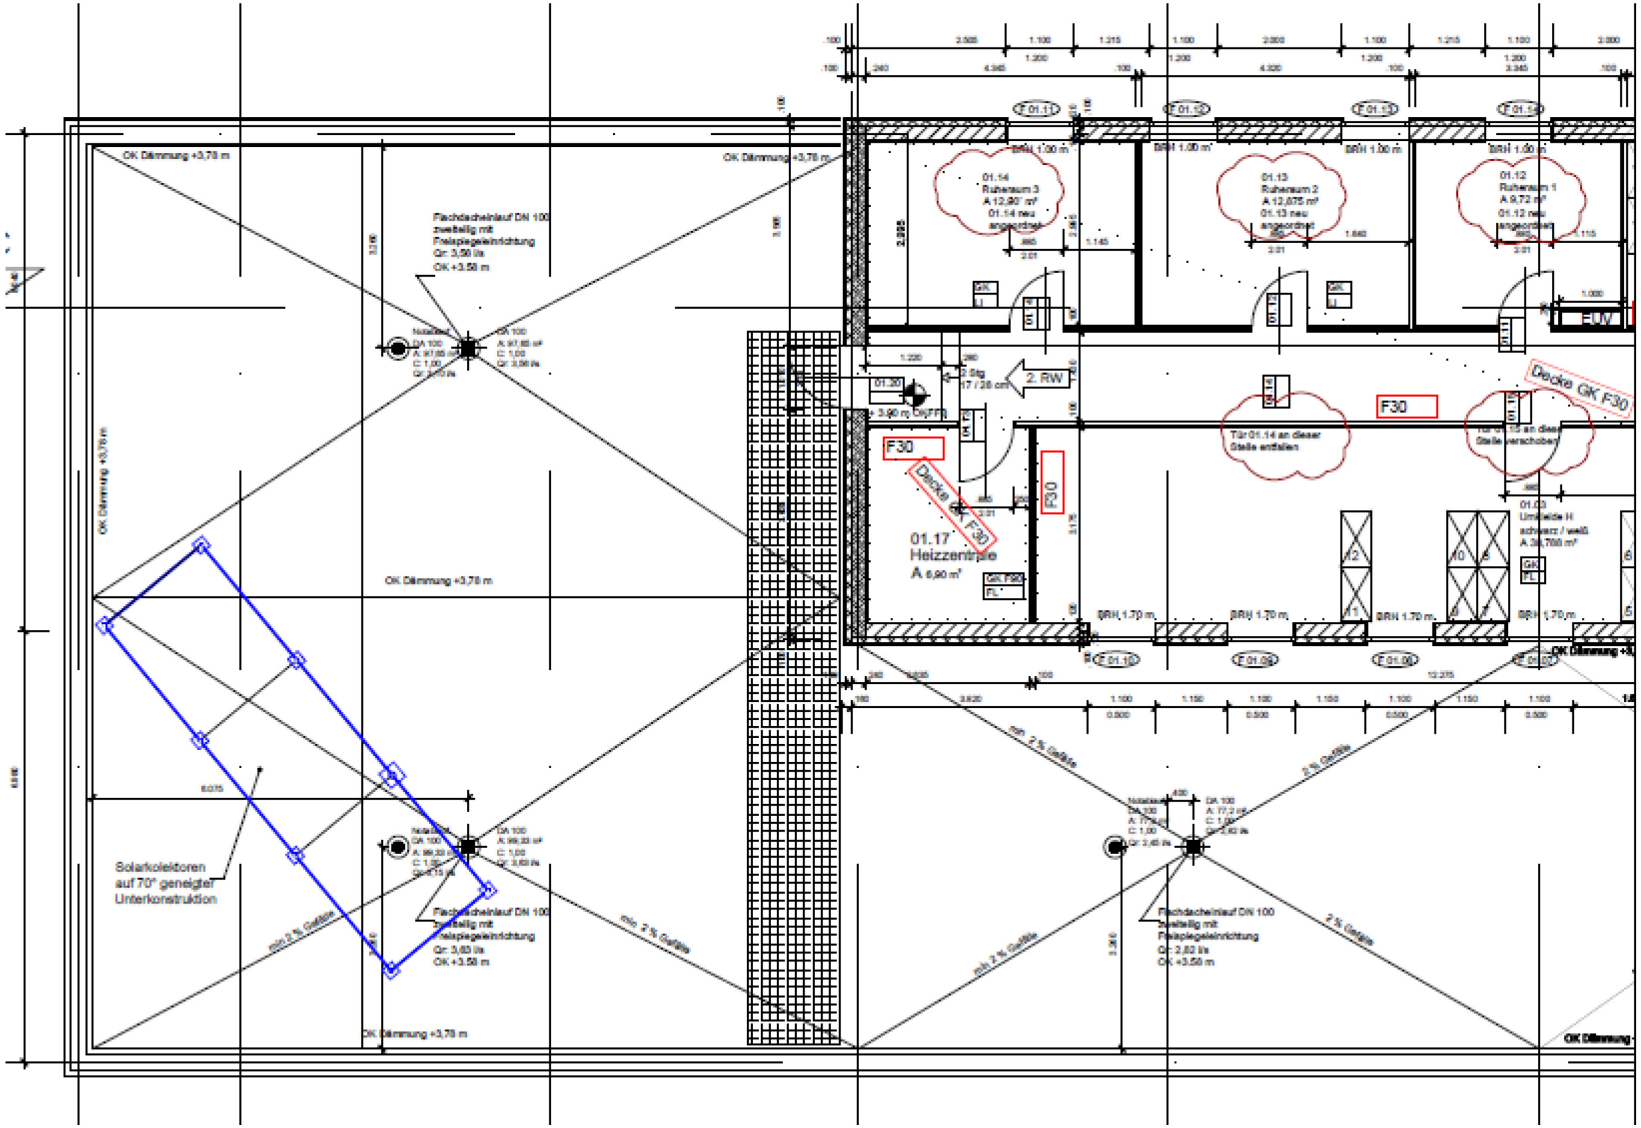
Grundriss Obergeschoss, Bereich Ruheräume, Heizzentrale, Flachdach