



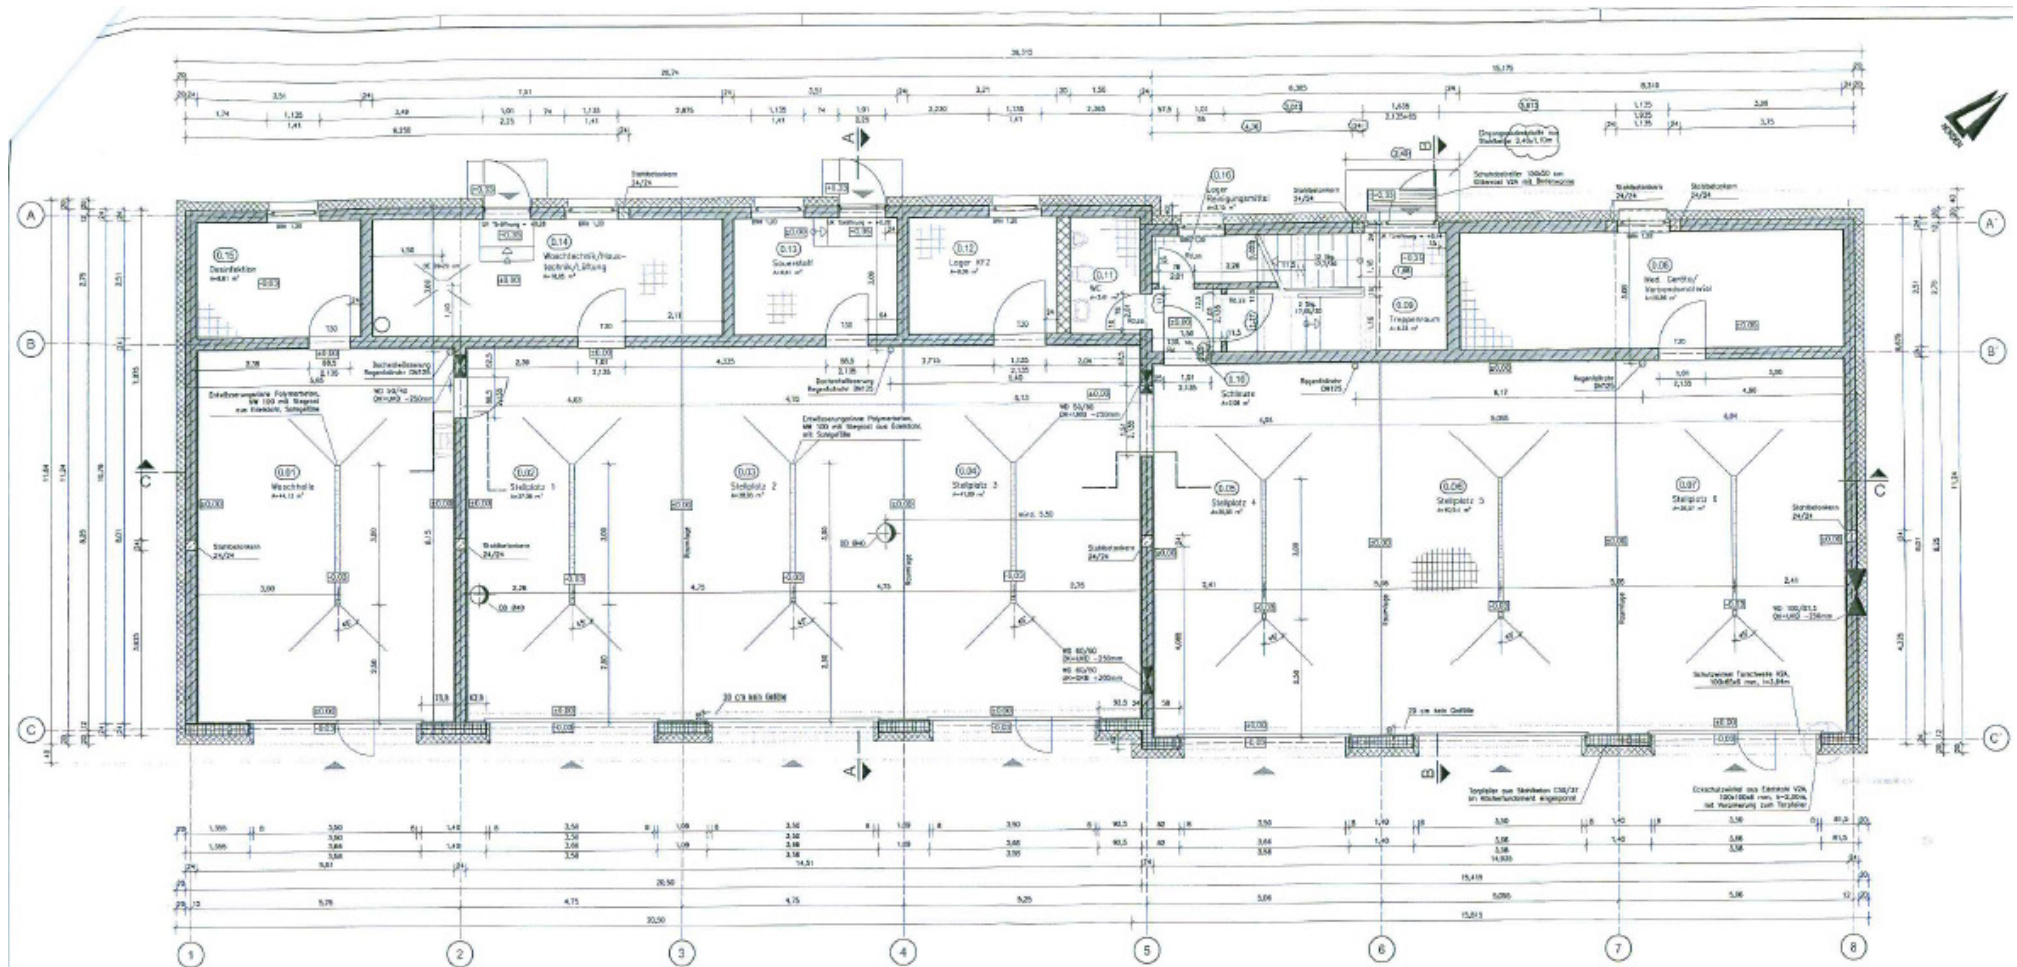

Erdgeschoss

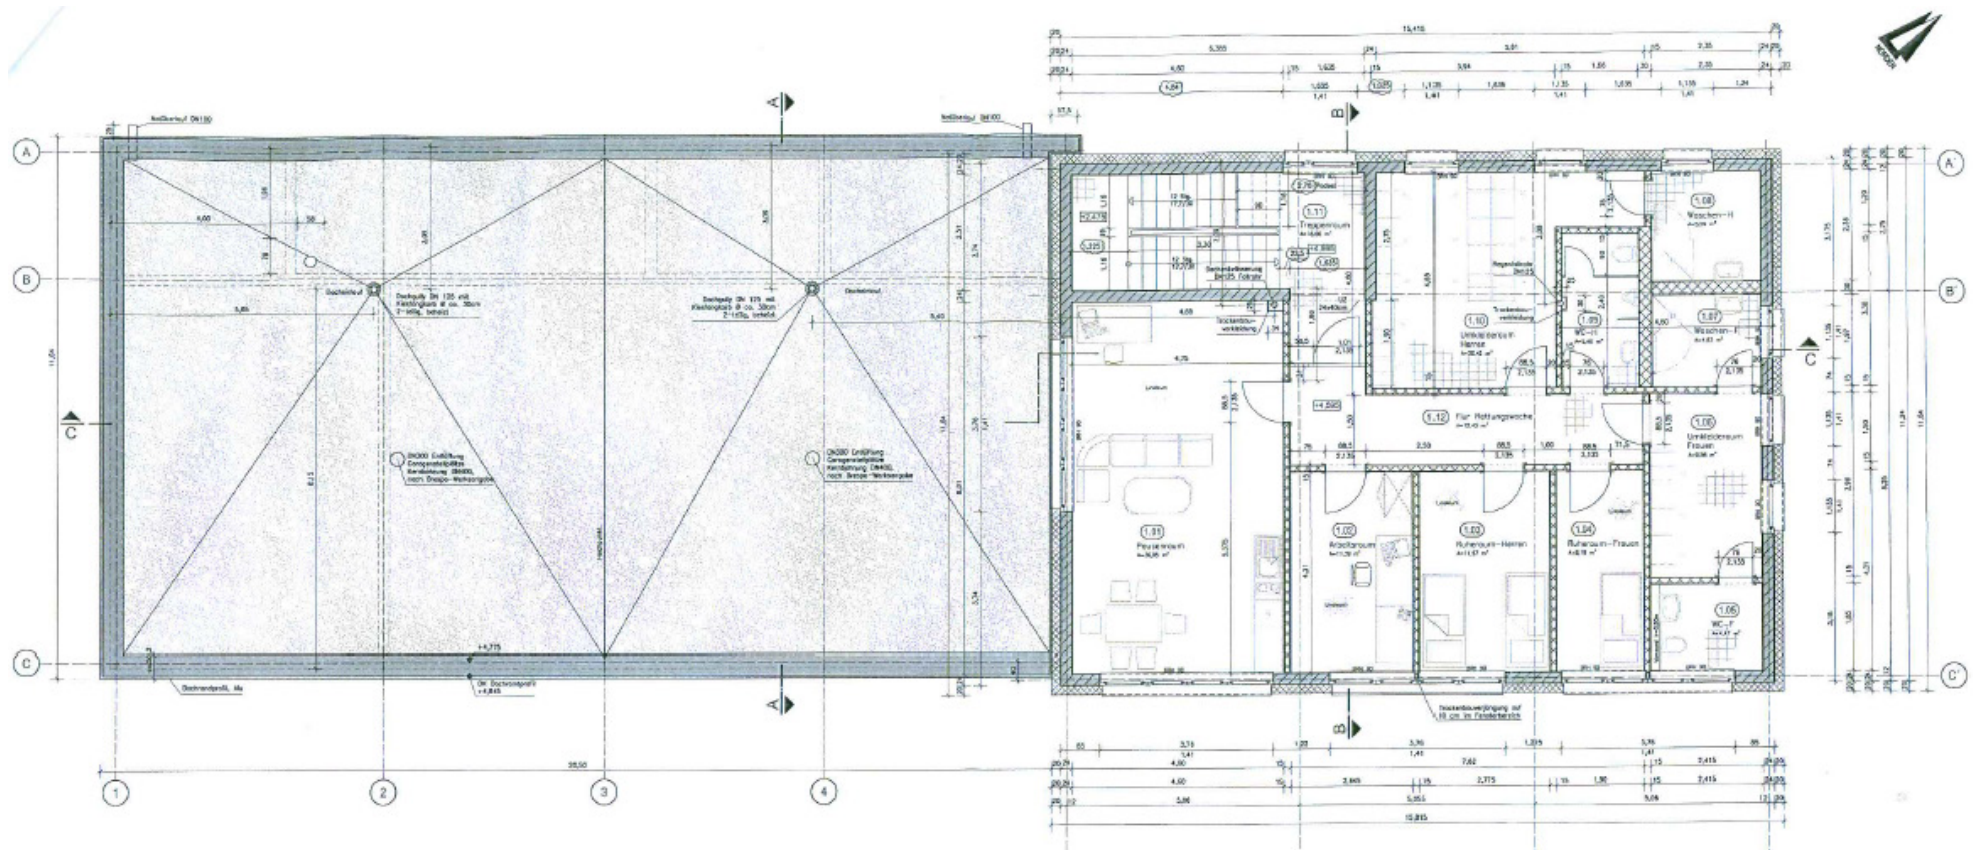

Obergeschoss