Erdgeschoss Teil 1 – Garage, Waschgarage und Desinfektionsraum

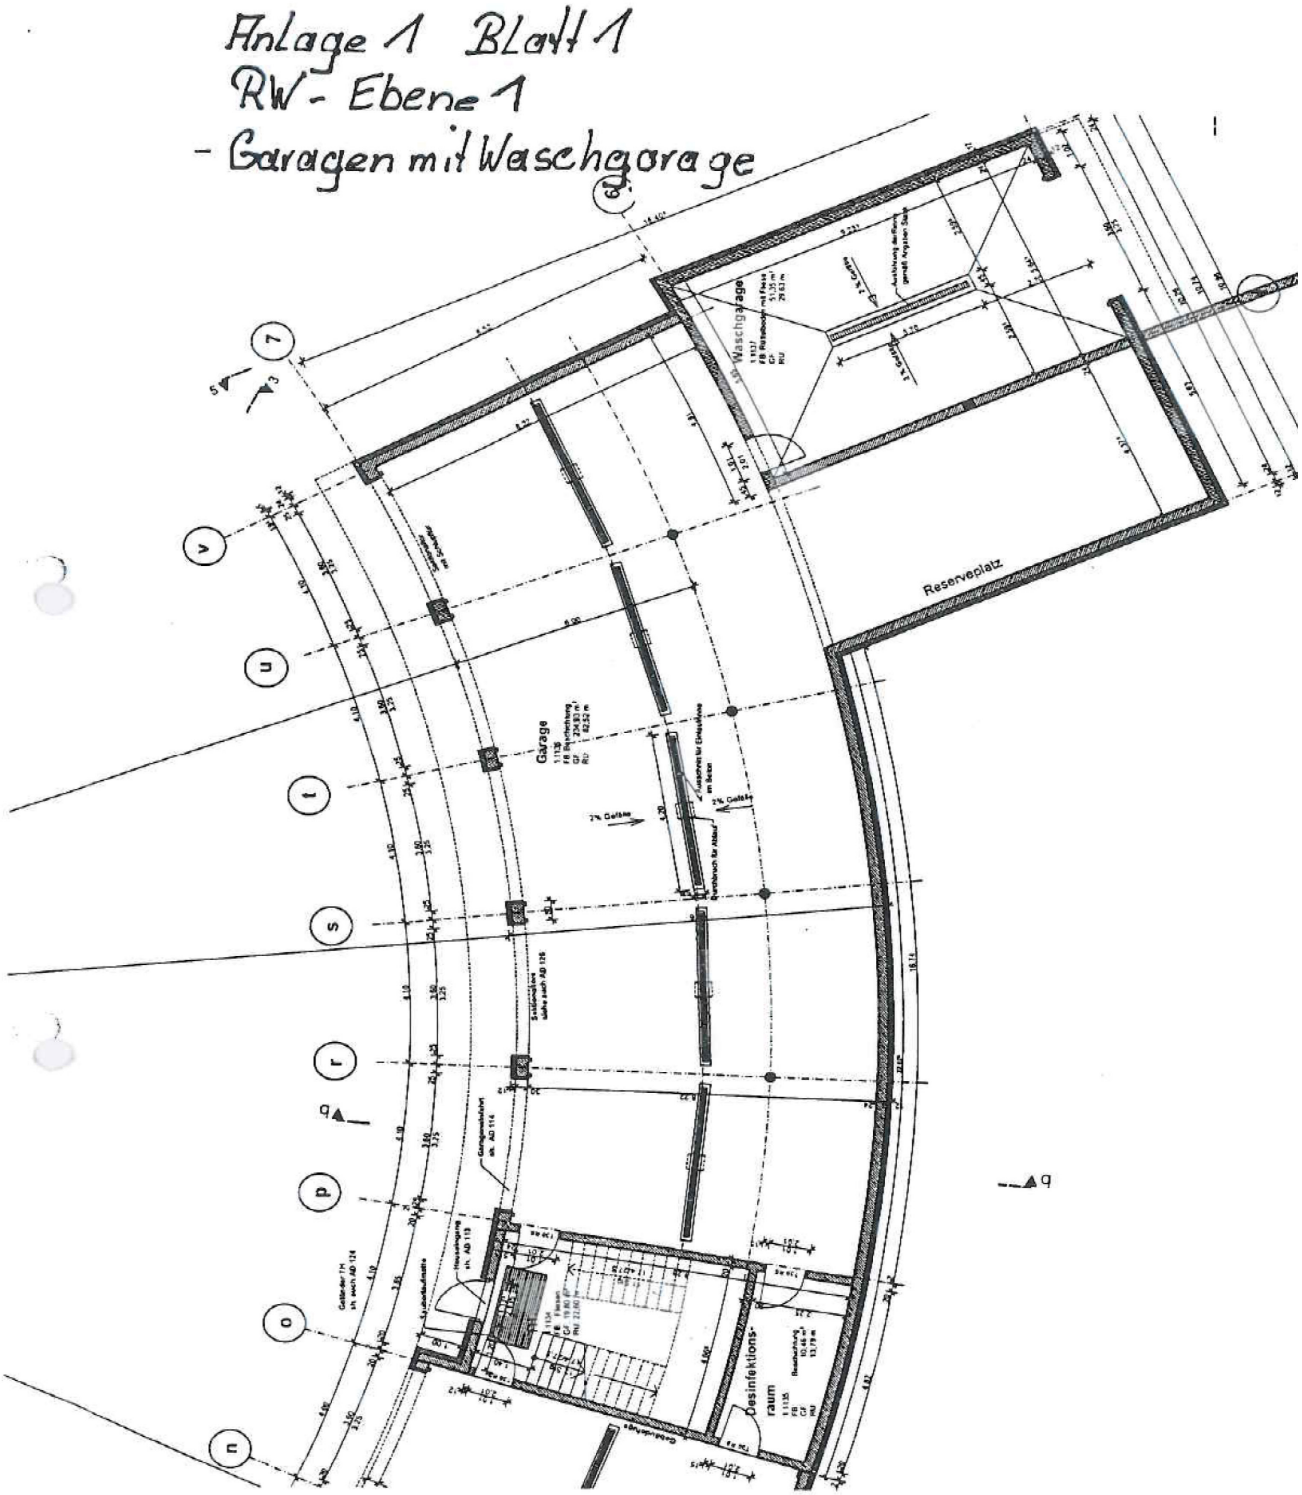

Erdgeschoss Teil 2 – Garage mit Lager

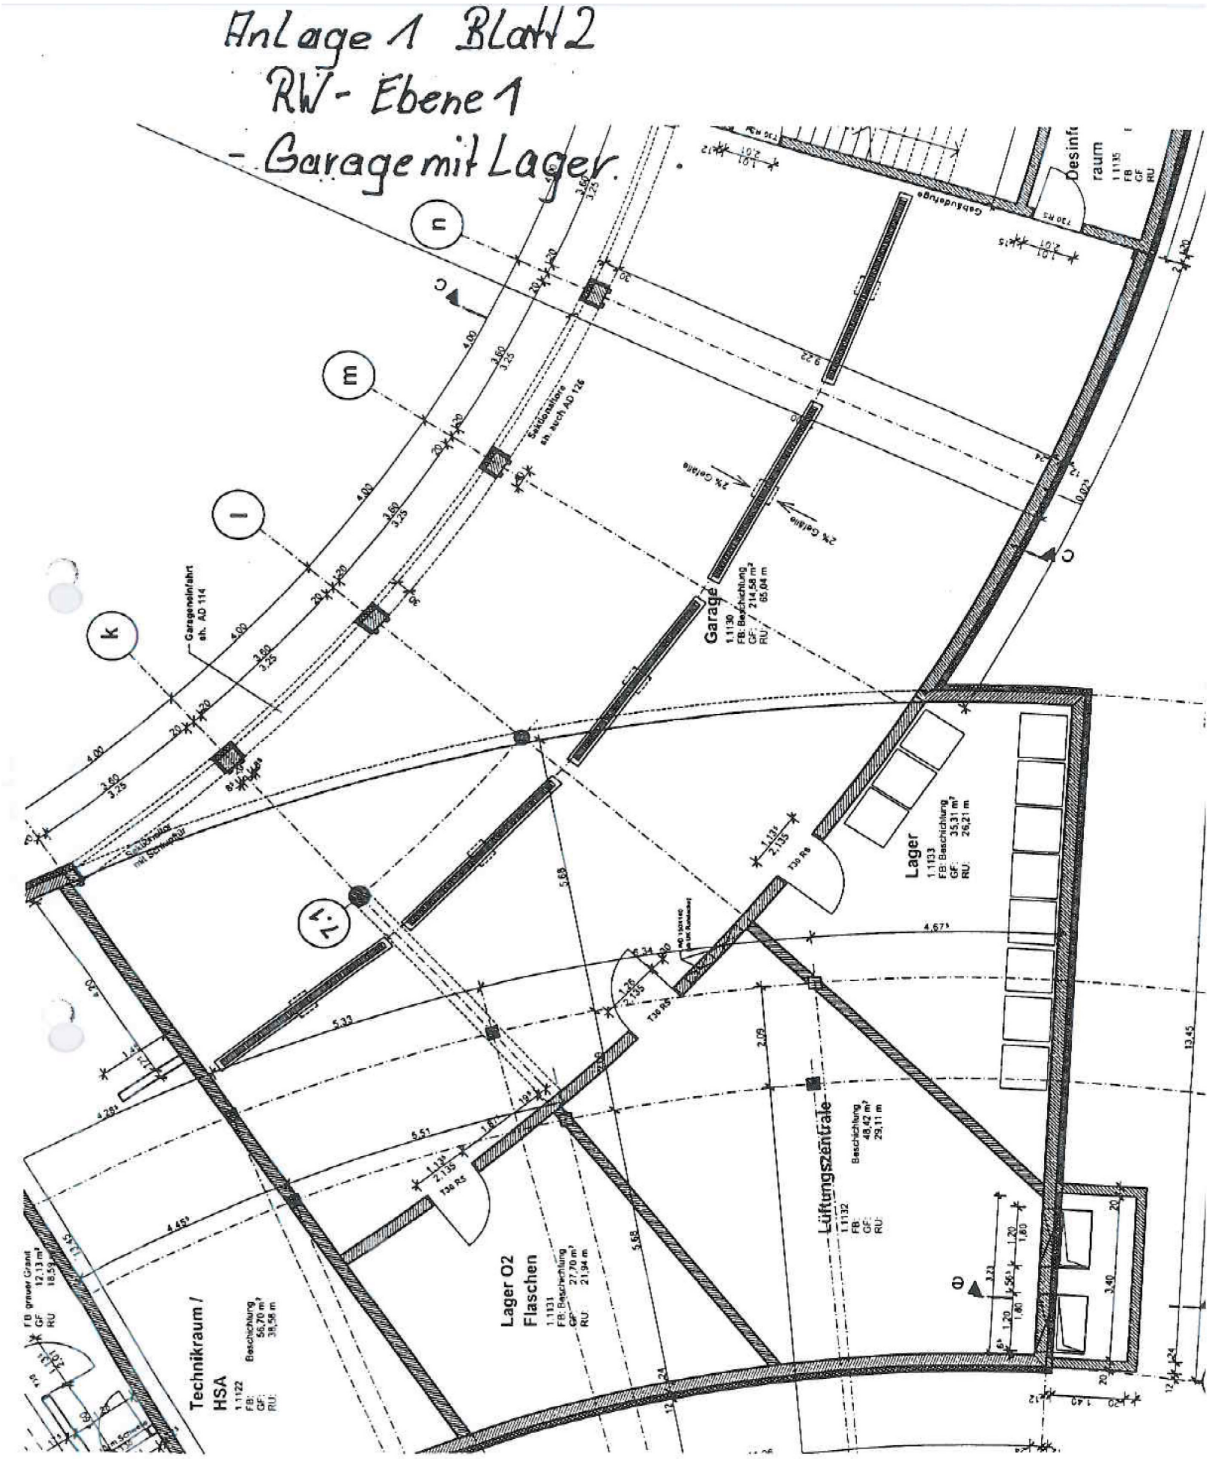

Obergeschoss

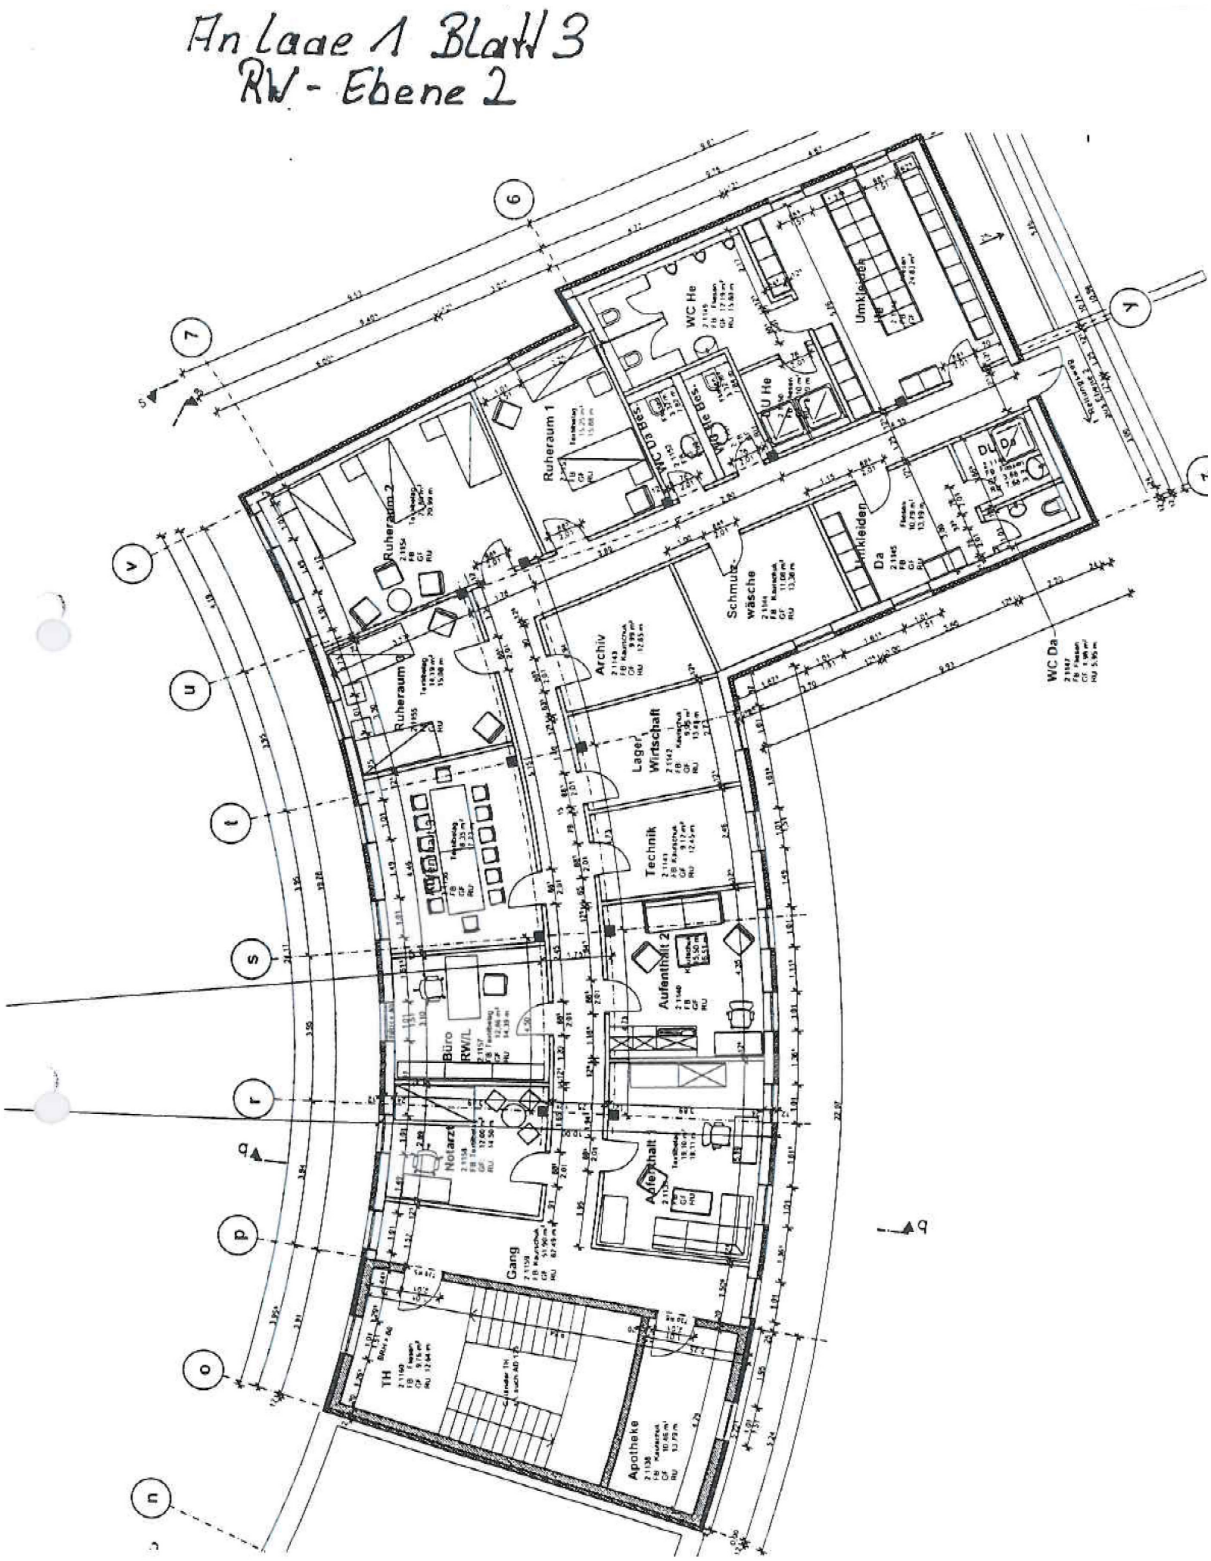
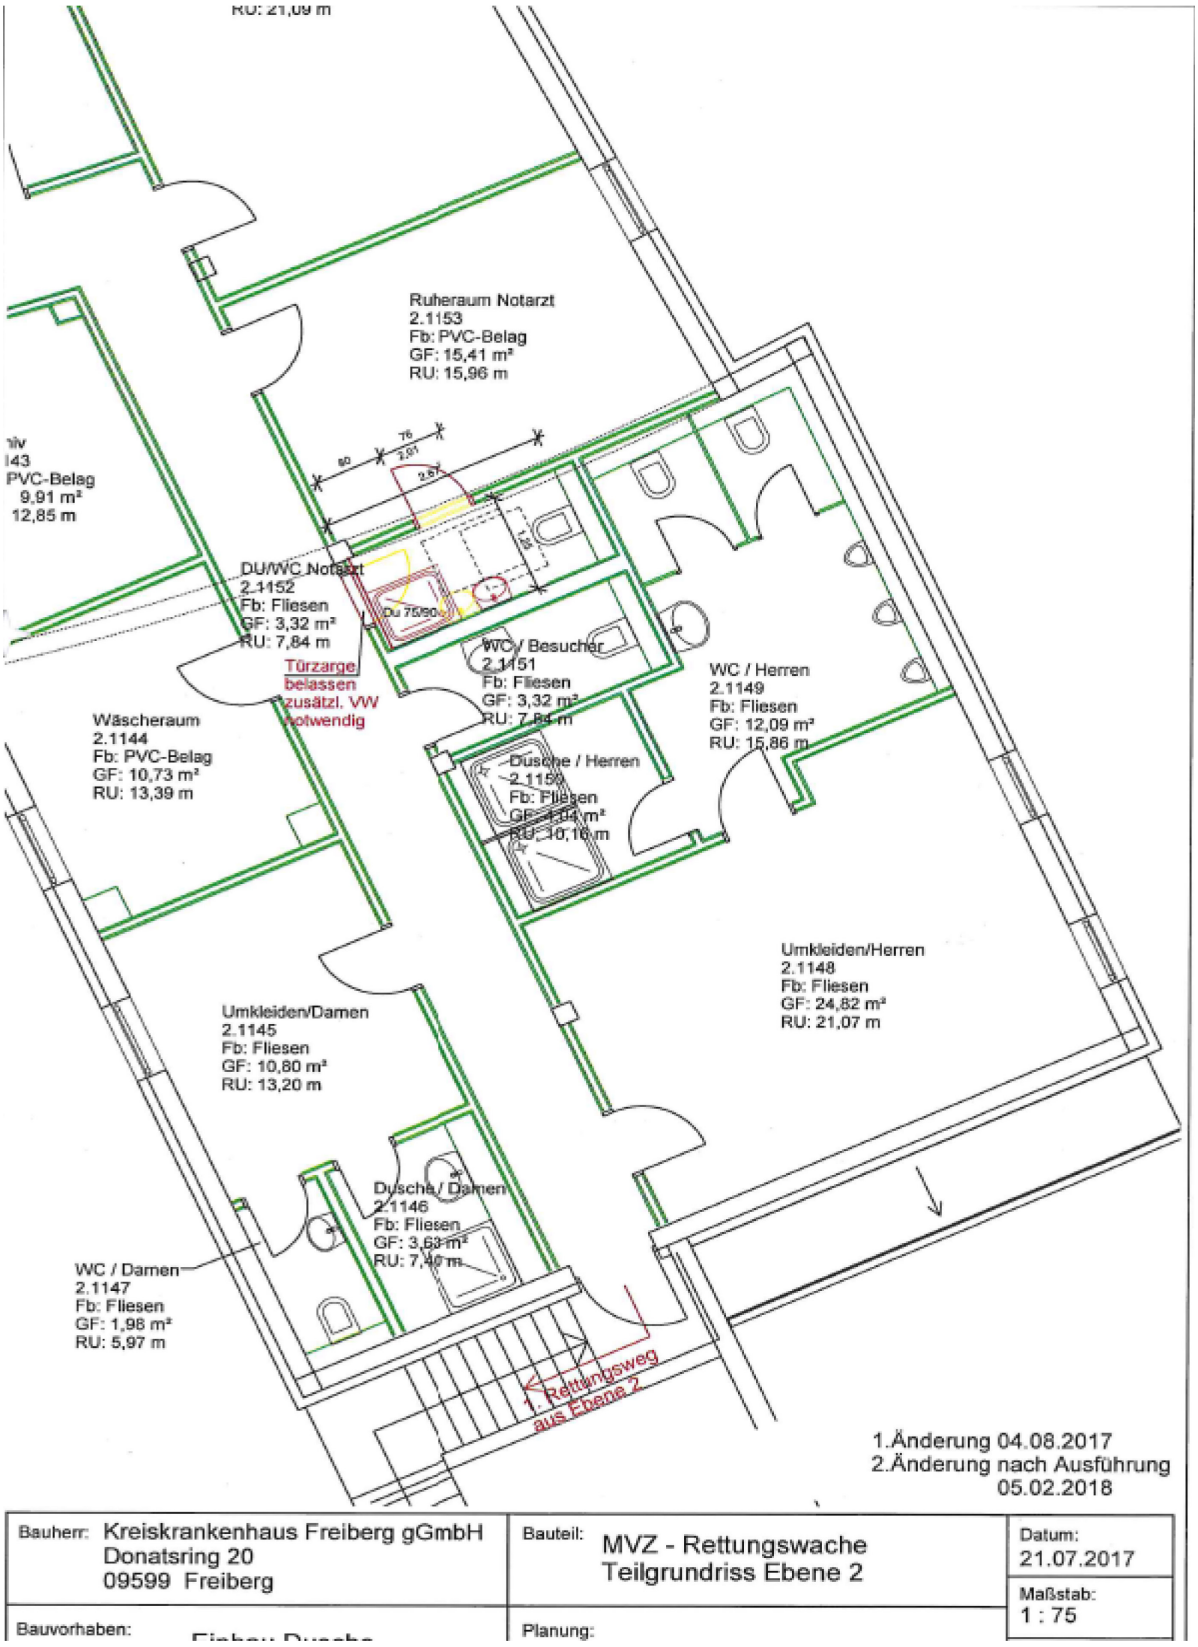
Änderung Obergeschoss Ruheraum Notarzt mit DU/WC Notarzt ab 01.05.2018